


ANVISNINGAR / FÖRESKRIFTER

ALLA MÅTT I mm
SKALPÅTT FÄR INTE TAS PÅ RITNING
FÖRKLARINGAR
BEL 1
FÄGERHULT RONDÖ G2 POWER TWIN
LPP-OCC NEDLJUS
BEL 2
FÄGERHULT RONDÖ G2 POWER WALL
NEDLJUS
BEL 3
FÄGERHULT RONDÖ G2 POWER WALL
UPFLJUS

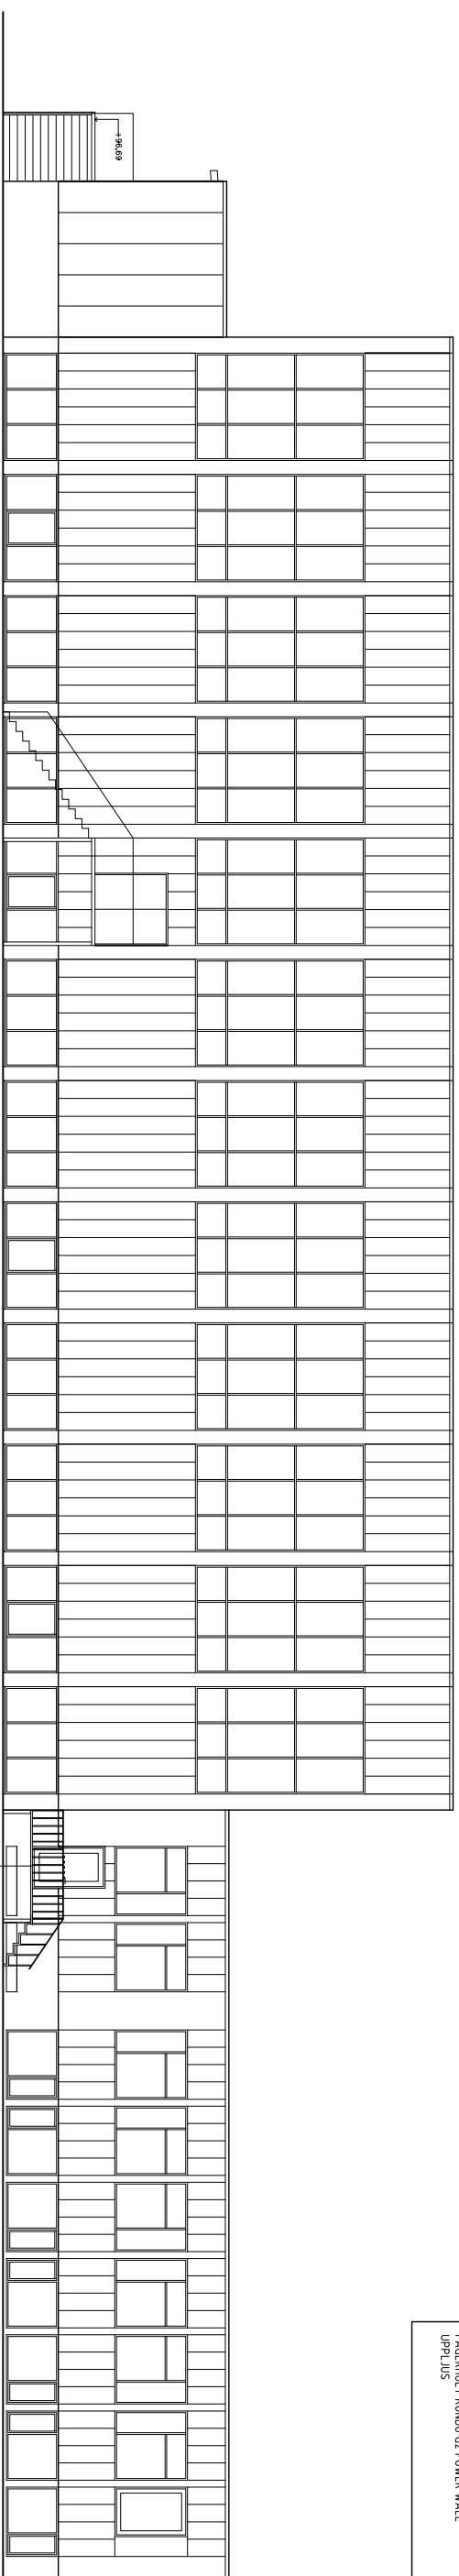

FASAD MOT ÖSTER (BEEF SPORTHALL OCH SKOLA)




FASAD MOT VÄSTER (BEEF SPORTHALL)/SEKTION C-C

- 3
- 4
- 5
- 6
- 7
- 8
- 9
- 10
- 11
- 12
- 13
- 14

REV	ANT	ANMÄRKNING AVSEER	SIGN	DATUM

FK 2016-03-15
FK 2016-03-03
FK 2015-12-18
FK 2015-11-27

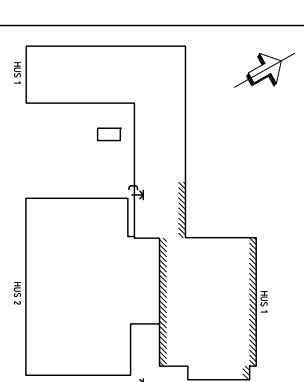

JOBBERENDESGRUBB
BESTÄLLARE

JÖNKÖPINGS KOMMUN
TEKNIK KONTORET

SPÅN/SKIDA
PRELIMINÄRHANDLING

Dat./mån

Projektnamn	Titel	Handl.
HUSKVARNA GYMNASTIKHALL	X A1	bsv arkitektur o ingenjörér ab
X B1	Uppgriffrare	
K	Gudmund Israttsson Ingbyrå AB	020-31 81 20
V	Sveco Systems AB	08-695 63 00
E	LH Ingenjörbyrå AB	06-505 22 00
M	bsv arkitektur o ingenjörér ab	070-1000 200
S1	Brandskyddslaget AB	08-588 88 00
S2		

Uppdrag nr P15 5937A
Rikt nr J6/FS J6
5726

Samrådgivare
Egenutvärdering
ABONAS 6

HUSKVARNA GYMNASTIKHALL
HUS 2
FASAD MOT ÖSTER (BEEF SPORTH OCH SKOLA)
FASAD MOT VÄSTER/SEKTION C-C

Skala 1:100 (A1) A-4.0.3-0003

Rev 1