JÖNKÖPINGS KOMMUN

Generell tillfällig trafikanordningsplan Vid byggbelamringar

TK Bygg 3

På P-plats med tillåten uppställning

Förutsättningar
Endast belamring av P-platser

Typ av arbete
Avlastning av material
Matrerialupplag
Uppställning av container *
Uppställning av arbetsbod *

*** Arbetsbod och container. Utgång ej med gångbana alltid i färdriktningen**

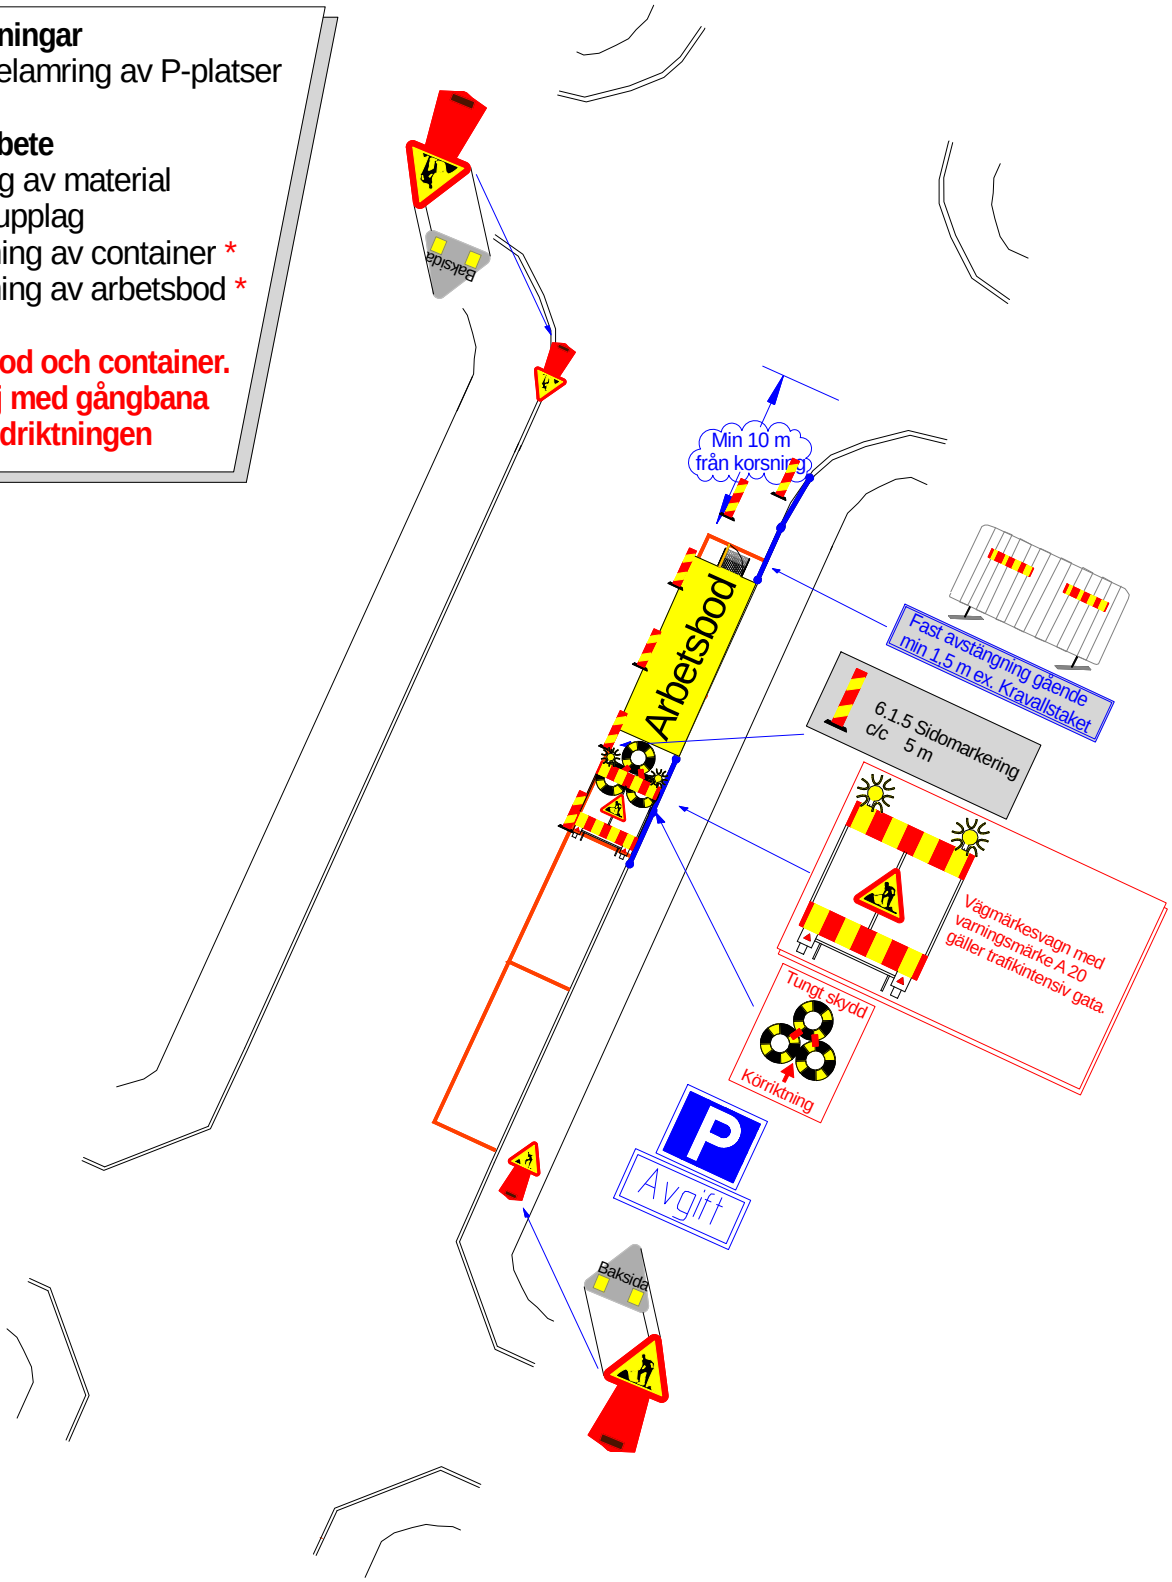

Vägarbetesområdet skall hela tiden vara utmärkt med A 20. Skyltarna placeras 5-75 m före arbetsområdet.

© Vägverket Produktion, TA-Gruppen Göteborg tel: 031-711 73 92