




BELÄGGNINGSUITSNITT A, skala 1:100

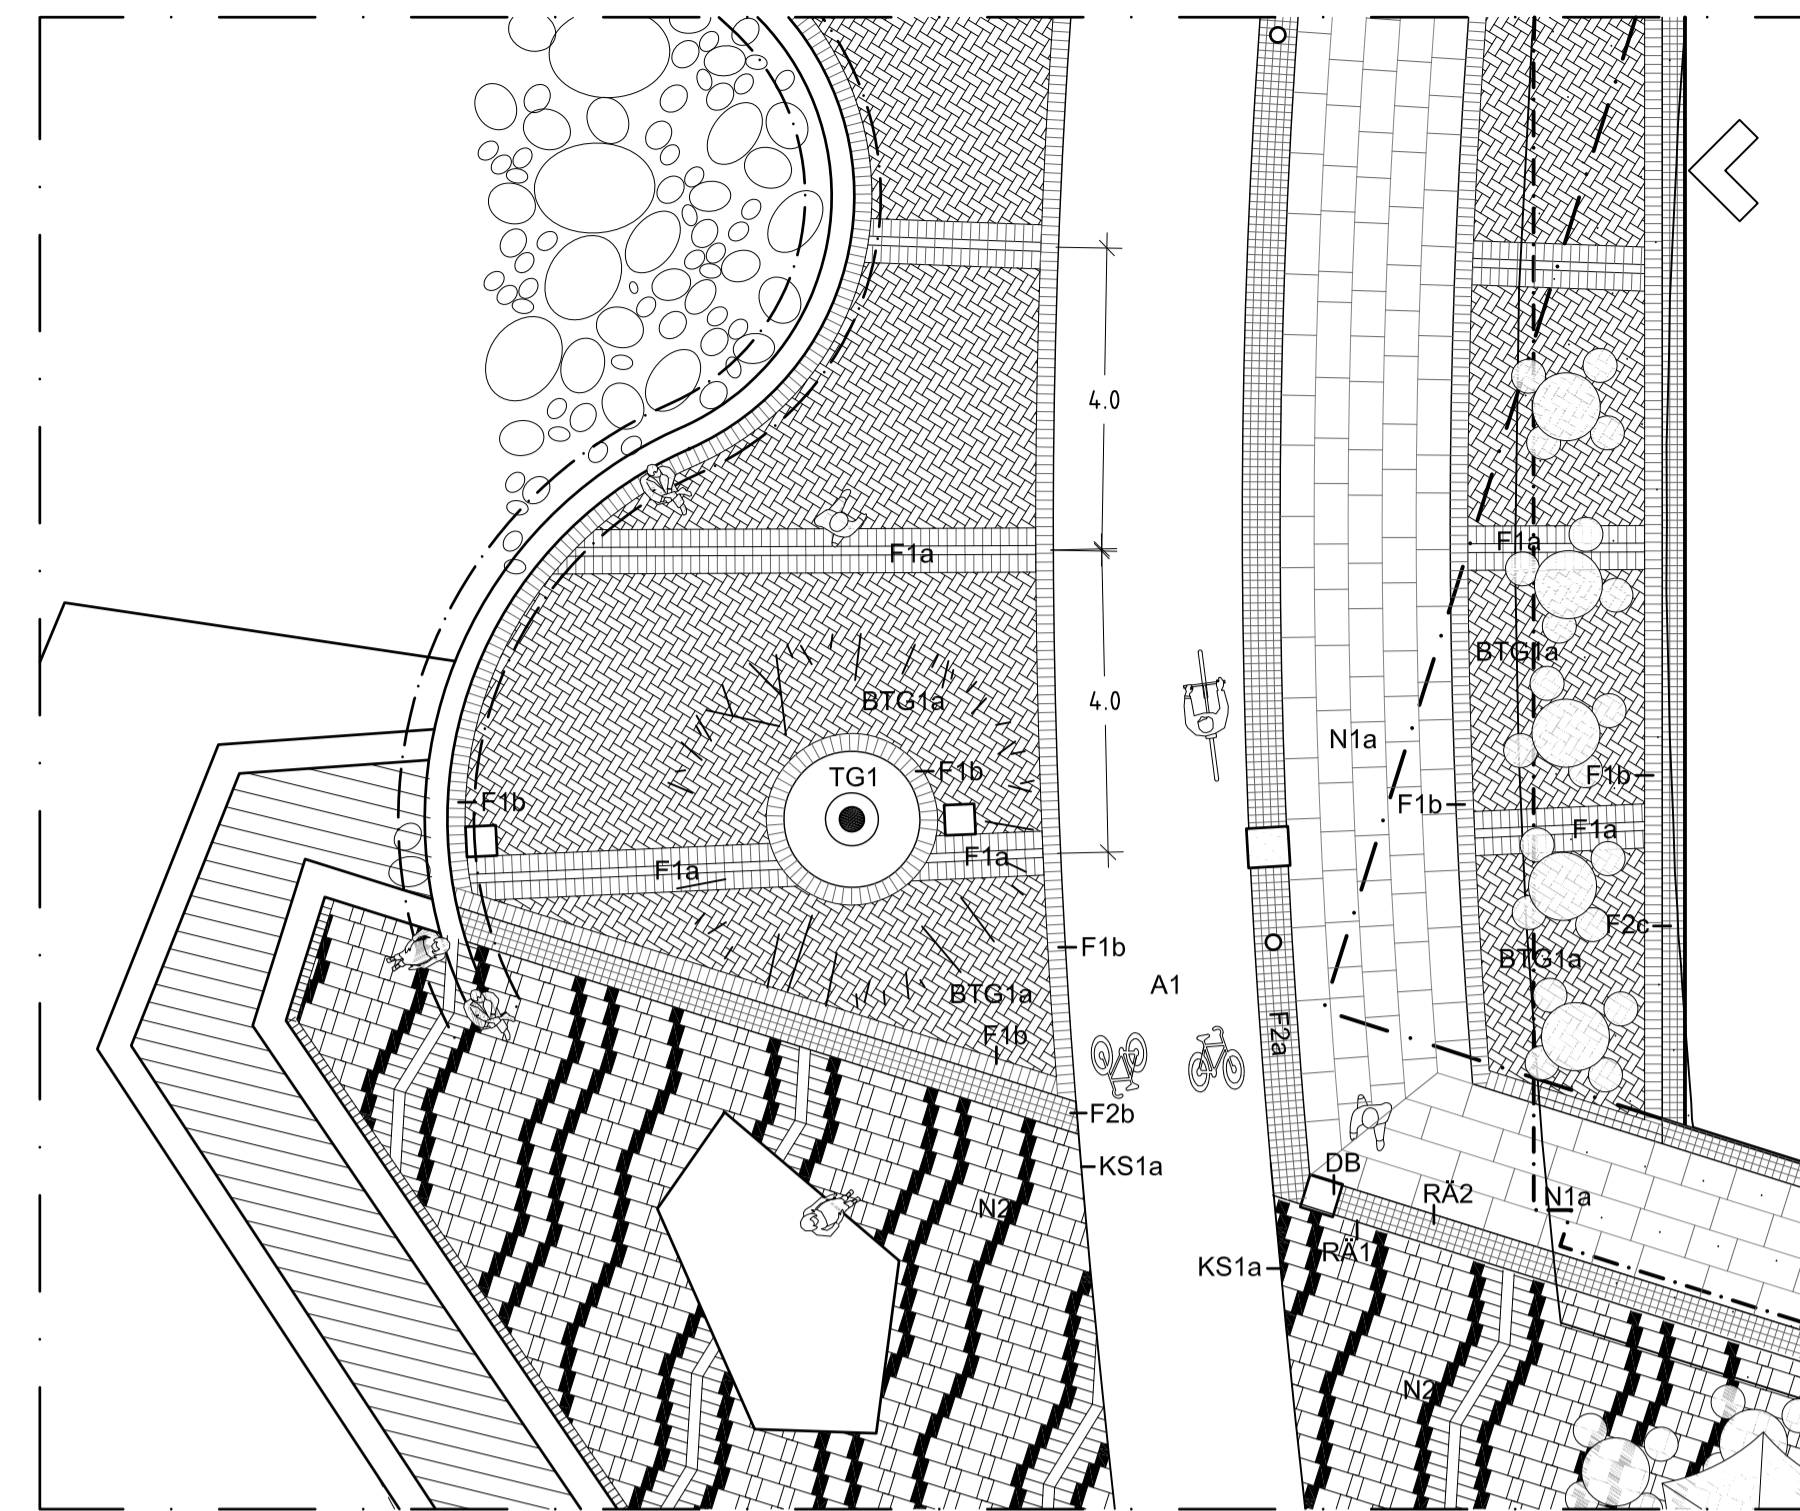


BELÄGGNINGSUITSNITT B, skala 1:100

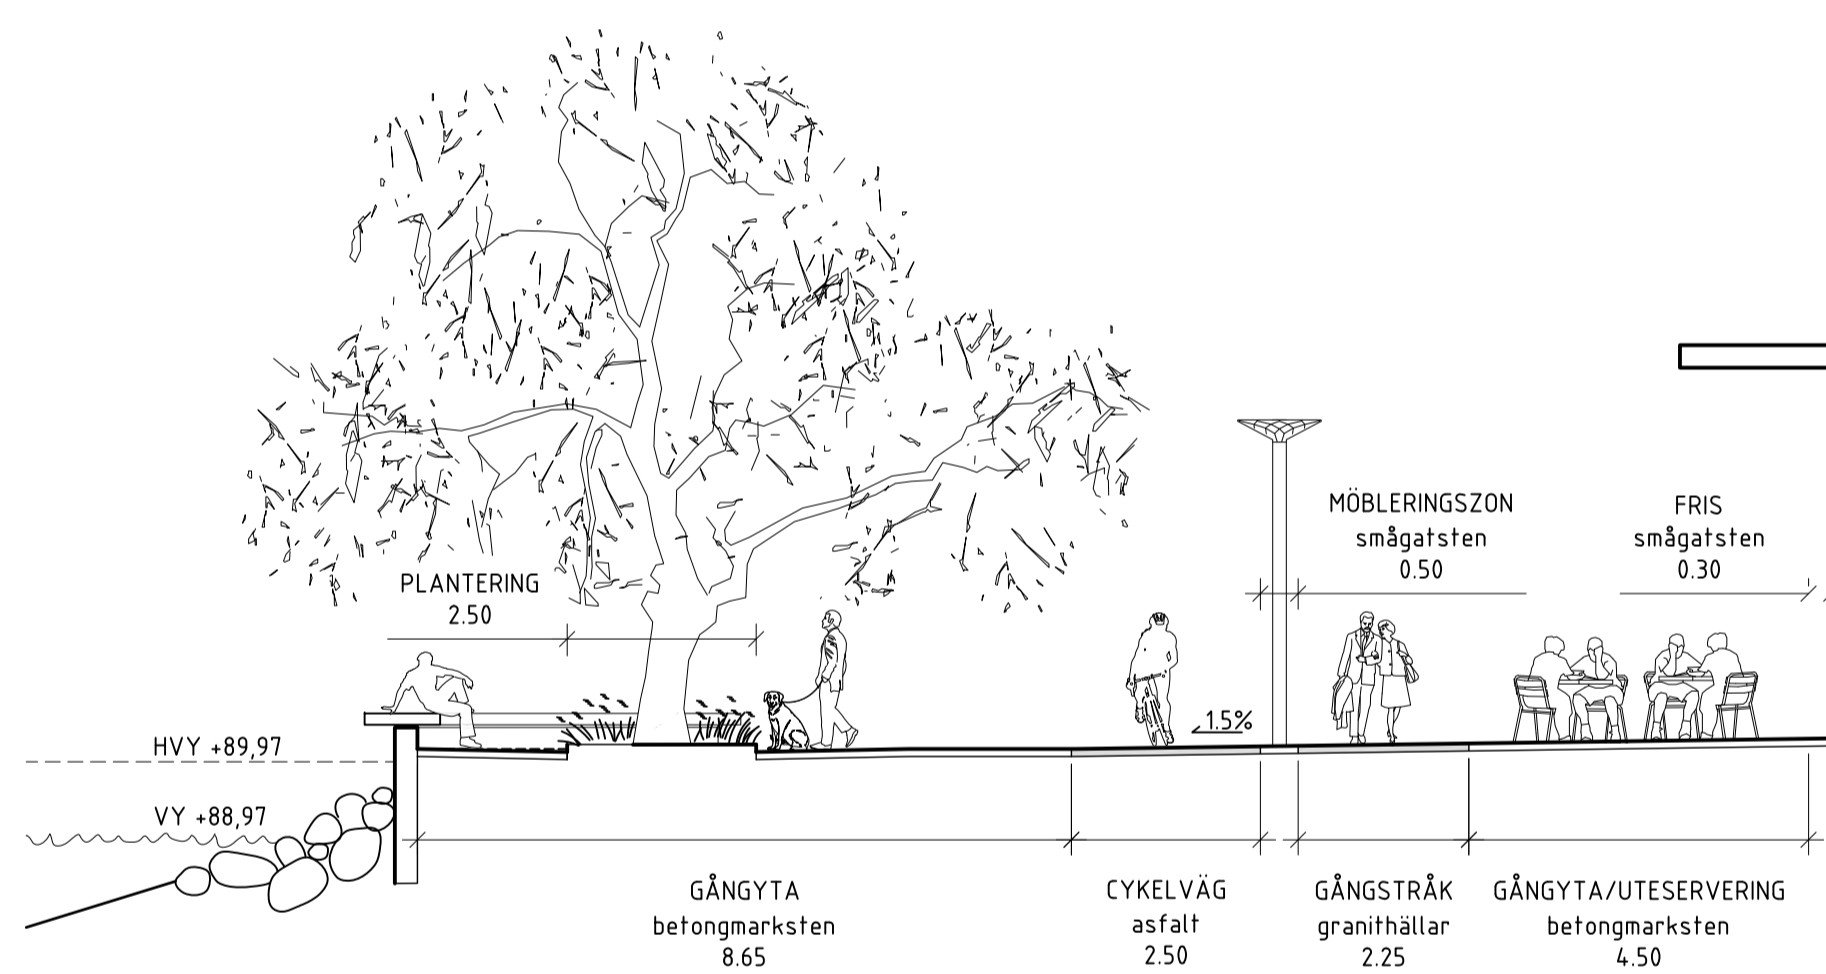


TYPSEKTION A-A - brett stråk/befintligt träd, skala 1:100

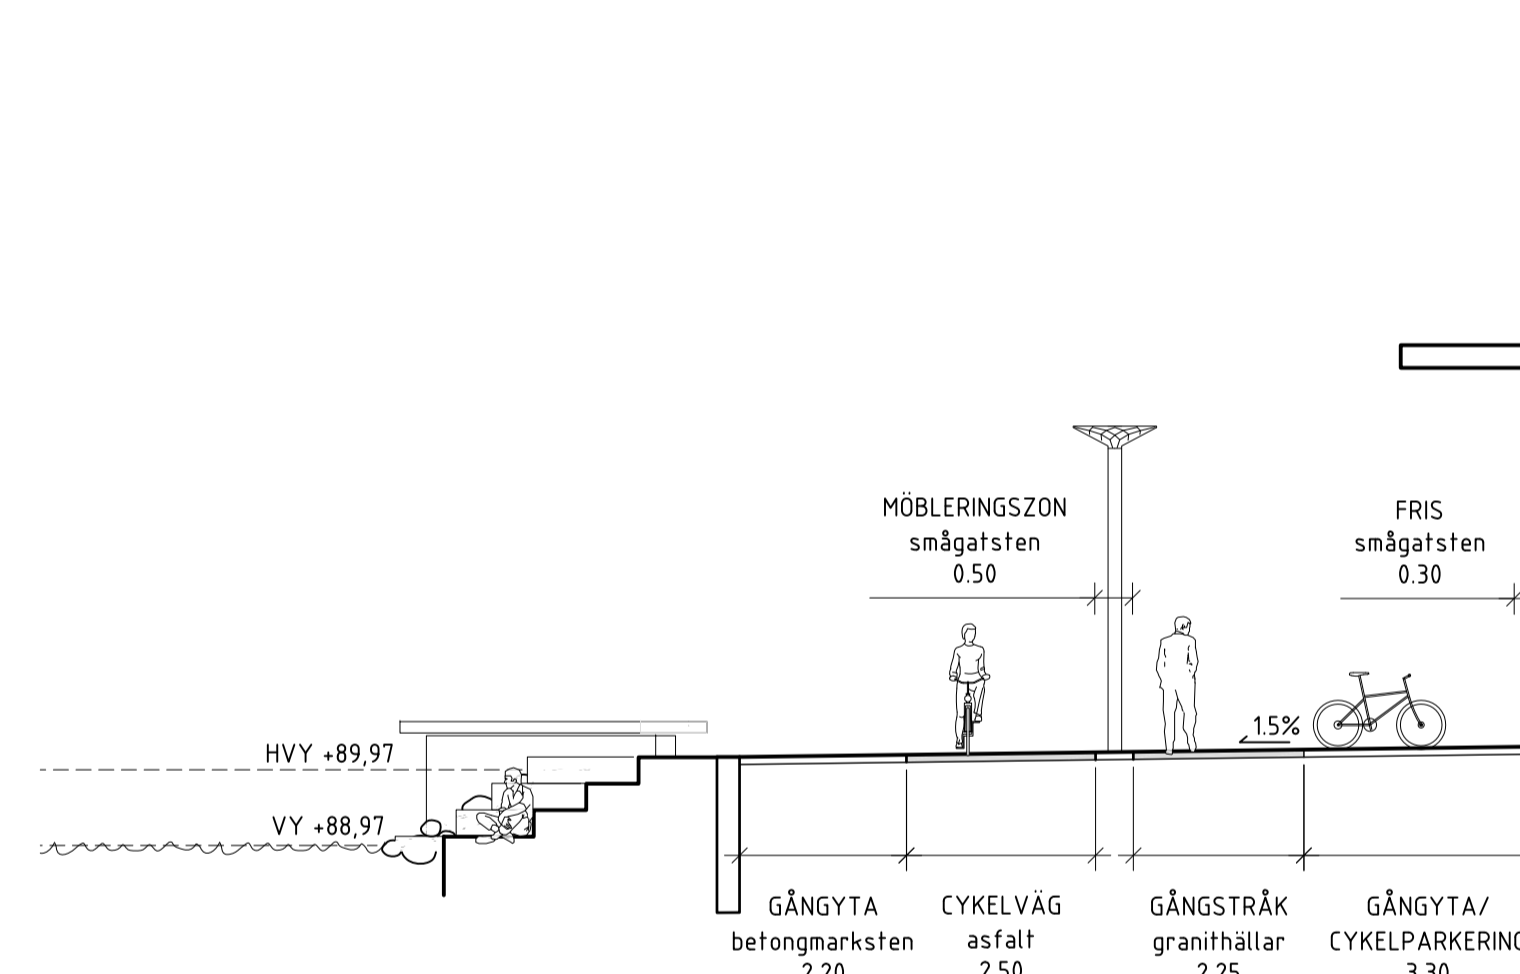

TYPSEKTION C-C - vattenkontakt, skala 1:100

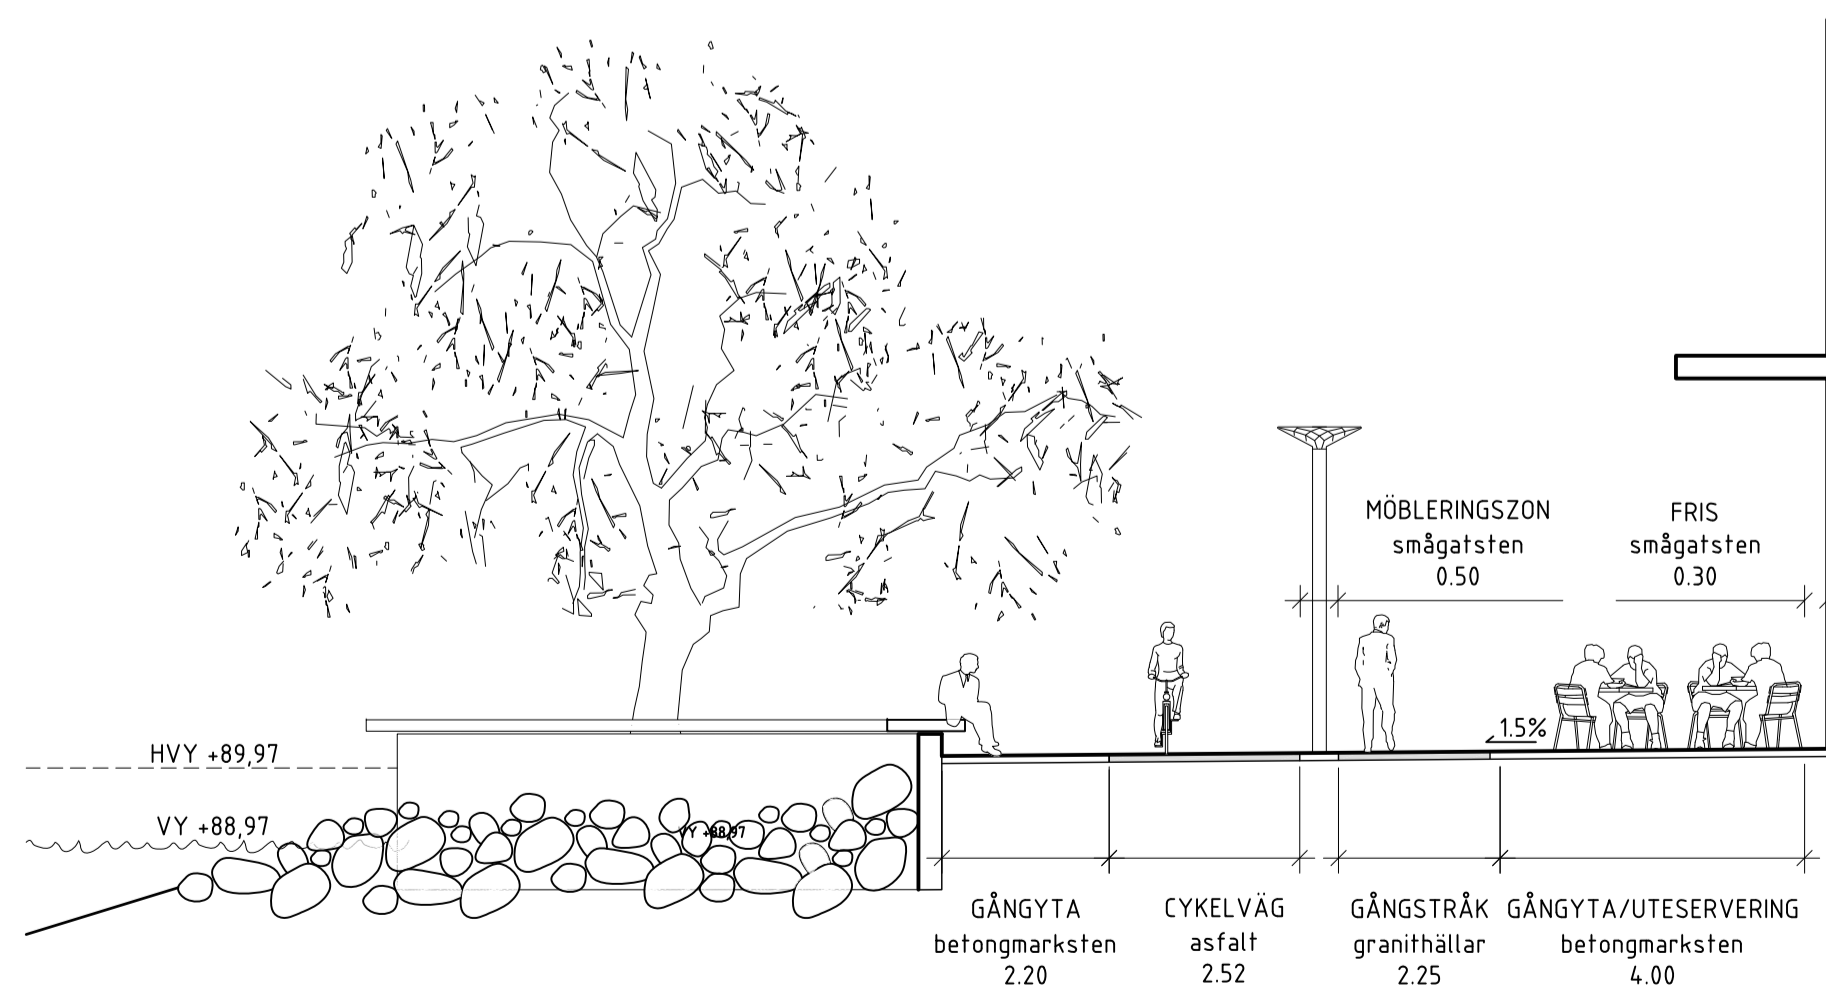

TYPSEKTION B-B - smalt stråk, skala 1:100

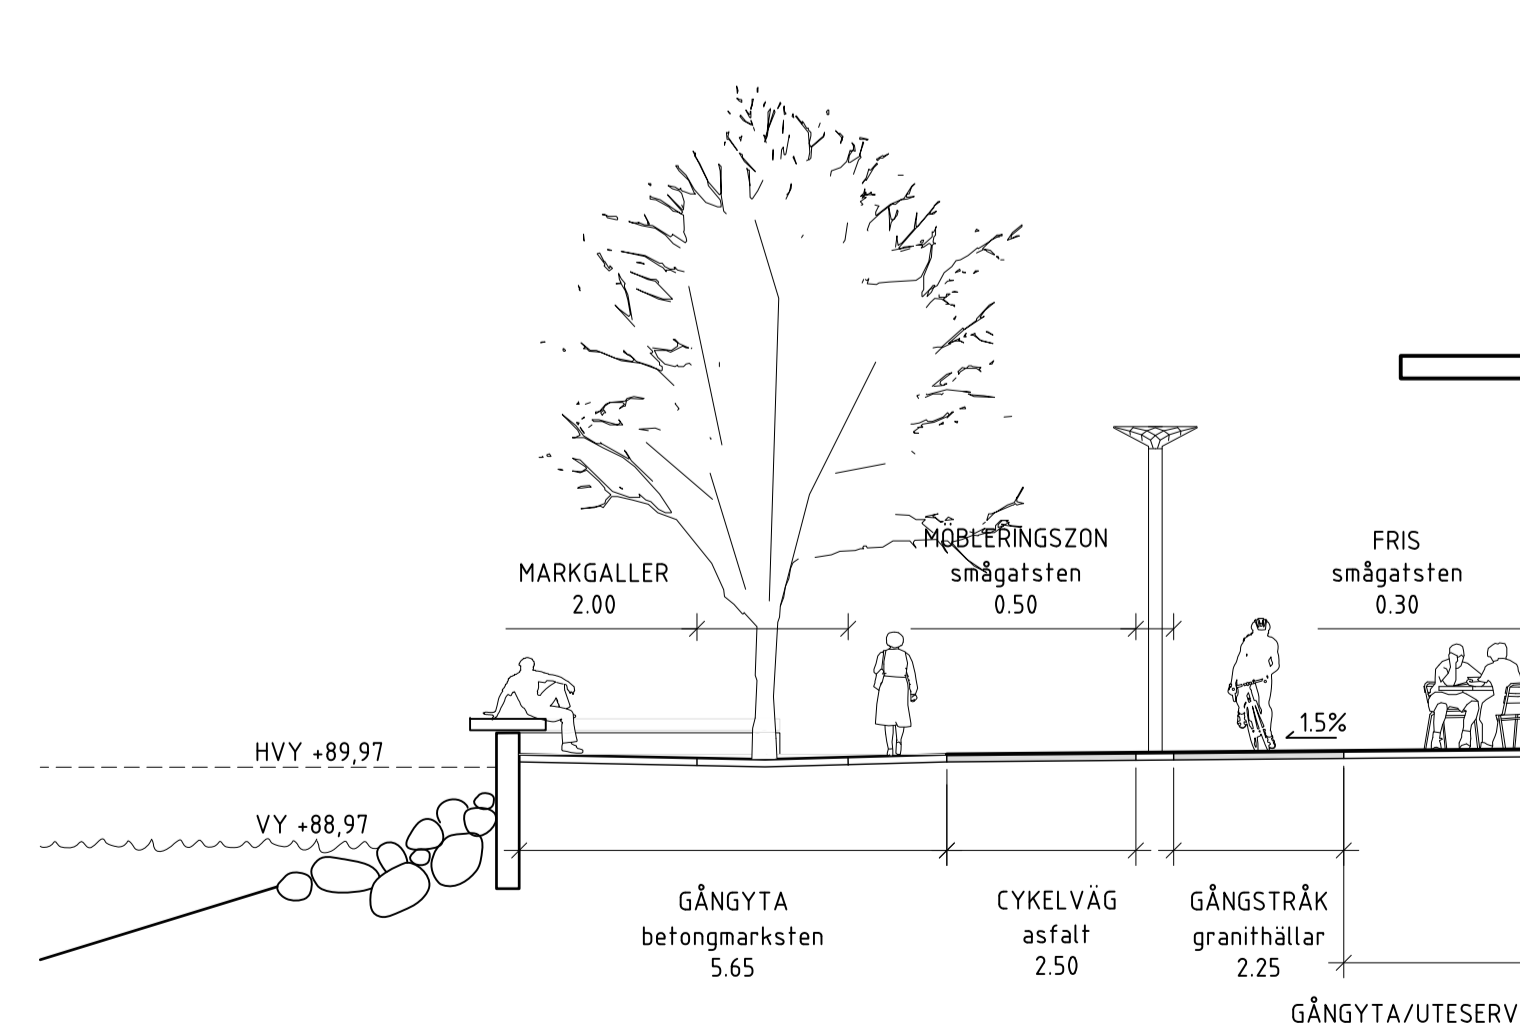

TYPSEKTION D-D - nytt träd, skala 1:100

BET	ANT	ÄNDRINGEN AVSER	SIGN	DATUM
FÖRFRÅGNINGSUNDERLAG				
FÄRDIGSTÄLLANDE AV ATOLLEN Jönköpings kommun				
sydväst arkitektur och landskap				
<small>Gustav Adolffs Torv 41 SE-211 39 Malmö tel 040-660 12 40 fax 040-660 12 41 www.sydvast.se</small>				
UPPDRAG NR 1402600	RITAD AV KB/NB	HANDLÄGGARE Kina Bergdahl		
DATUM 2015-01-19	ANSVARIG Niklas Bosrup			
MARKPLANERING LILLSJÖRADEN SEKTIONER & BELÄGGNINGSUITSNITT				
SKALA 1:50 (A1)	NUMMER L-16.2-01	T BET		