



Jönköpings Kommuns

PROJEKTERINGSANVISNINGAR

FÖR BYGG- OCH TEKNIKINSTALLATIONER

vid ny- eller ombyggnation i egen regi


Bilaga 5 Typrumsbibliotek

Version 2022-11-30


Innehållsförteckning

Fläktrum	
Huvudentré 1A, 1B, 1C inkl beskrivning	
Personalrum	
RWC	
RWC Äldreboende inkl beskrivning	
Skötrum	
Undercentral	
WC	

TYPRUMSRITNING - FLÄKTRUM

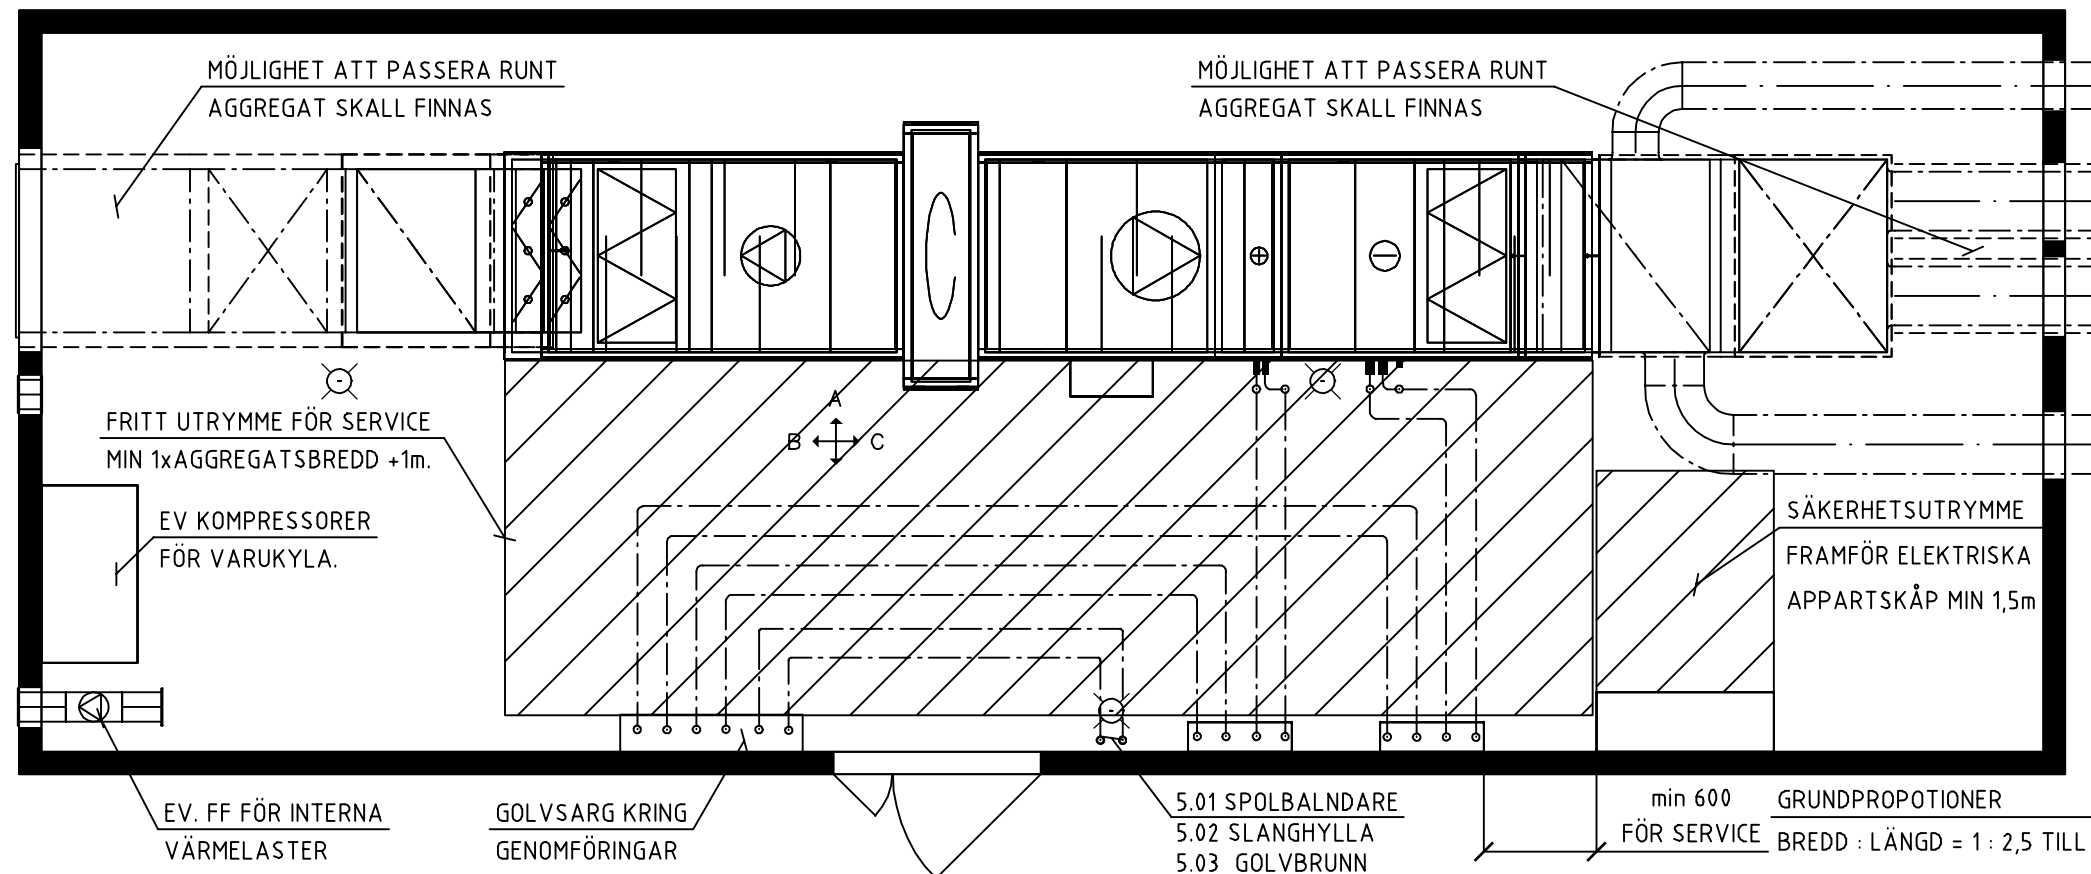

PLAN

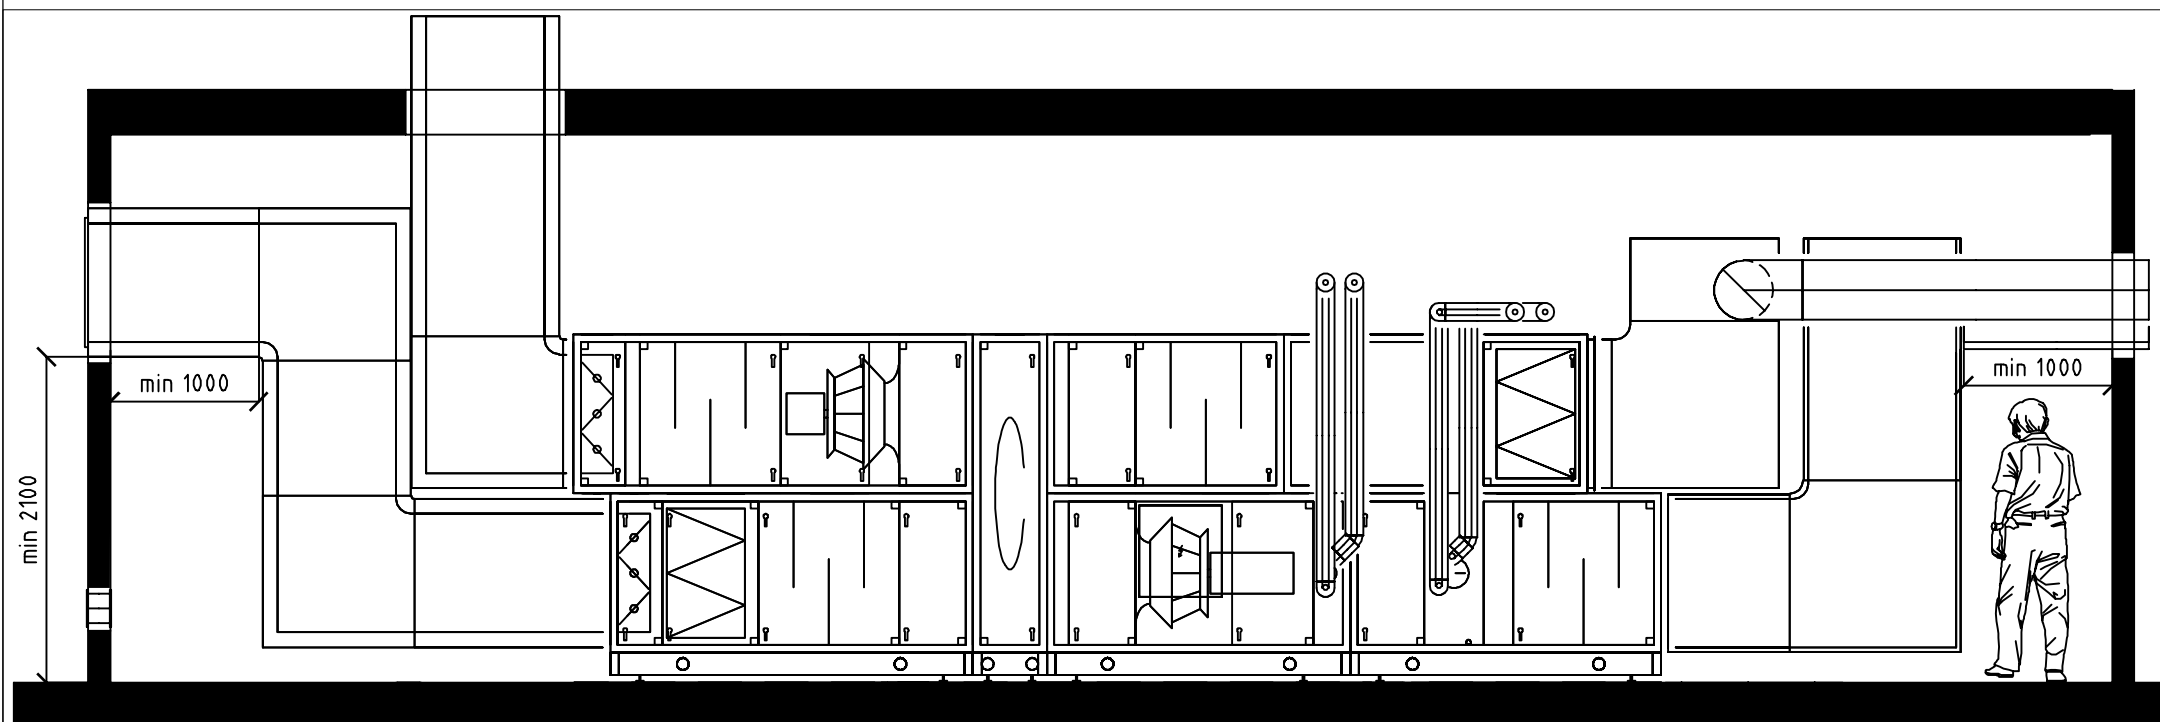

ELEVATION A

FLÄKTRUM sid 1:2

SKALA: 1 : 50

DATUM: 2020-02-17

FÖR MTRIAL OCH YTSKIKT SE TYPRUMSBESKRIVNING

UTRUSTNING

BYGG:

VVS:


5.01
5.02
5.03

SPOLBLANDARE
SLANGHYLLA
GOLVBRUNN


EL:

TEKNISKA KONTORET
551 89 Jönköping
036-10 50 00
tekniska@jonkoping.se

T Y P R U M S R I T N I N G - F L Ä K T R U M

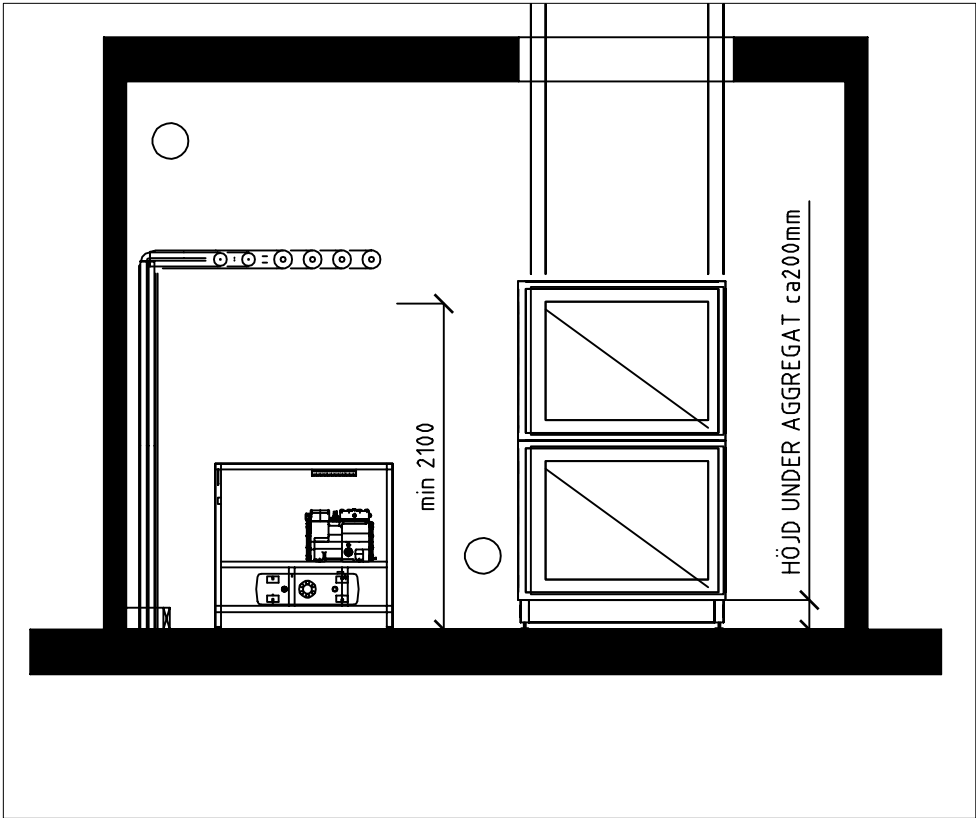

ELEVATION B

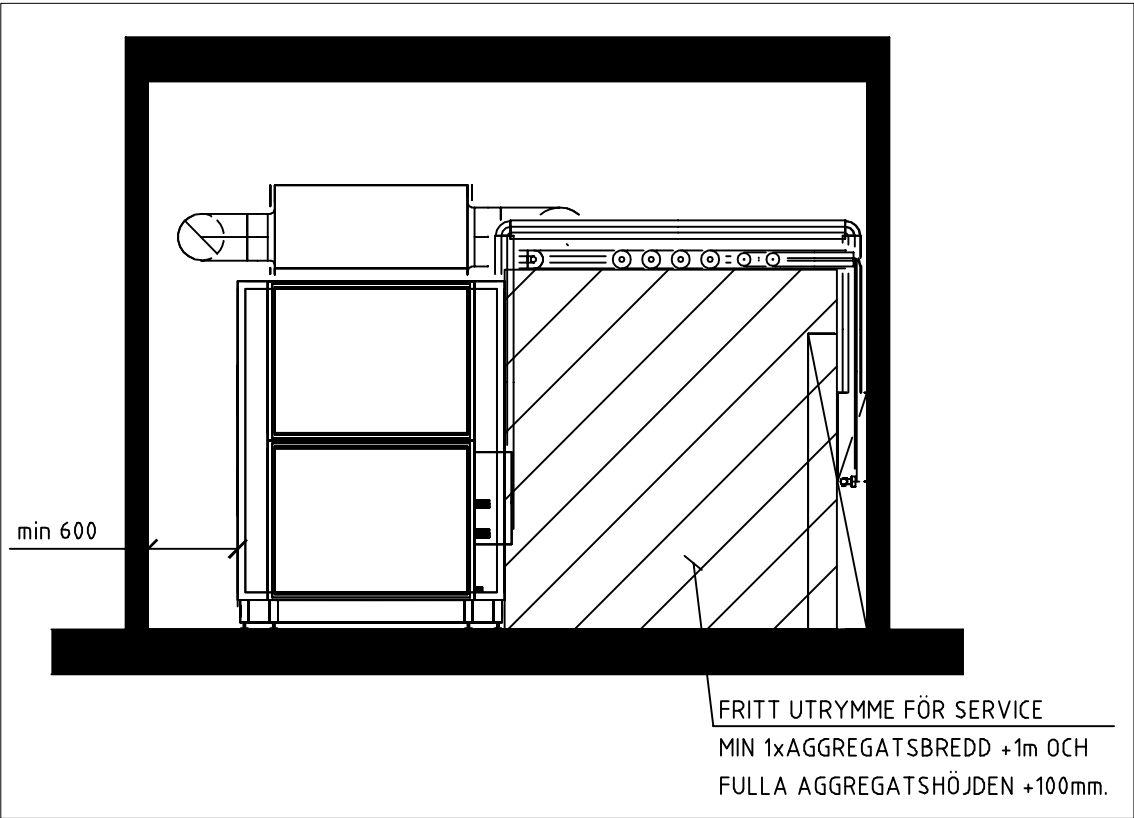

ELEVATION C


UTRUSTNING

BYGG:

VVS:

- 5.01 SPOLBLANDARE
- 5.02 SLANGHYLLA
- 5.03 GOLVBRUNN

EL:

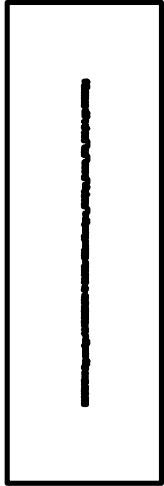


 JÖNKÖPINGS KOMMUN	TYPRUMSBESKRIVNING			
Projekt Principrum, Jönköpings kommun	Proj nr	Datum 2019-10-10	Rev dat	Sida

Huvudentré

Del	Arbete/material	AMA-Bygg	Målning	Kulör/ glans
Golv	Klinker, halksäkerhet minst R9 Stegljudsmatta	MBE MBE		
Sockel	Klinker med hålkäl, höjd 100 mm	MBE		
Vägg	Gips med slät väv, målas Betong målas	LCS LCS		
Tak	Demonterbara undertaksplattor, 600x600 mm	NSF		NCS 0500-N
Övrigt	Hörnskydd (beroende på verksamhetsområde) <i>För utrustning och utseende se Typrumsritning</i>	NSM		

T Y P R U M S R I T N I N G

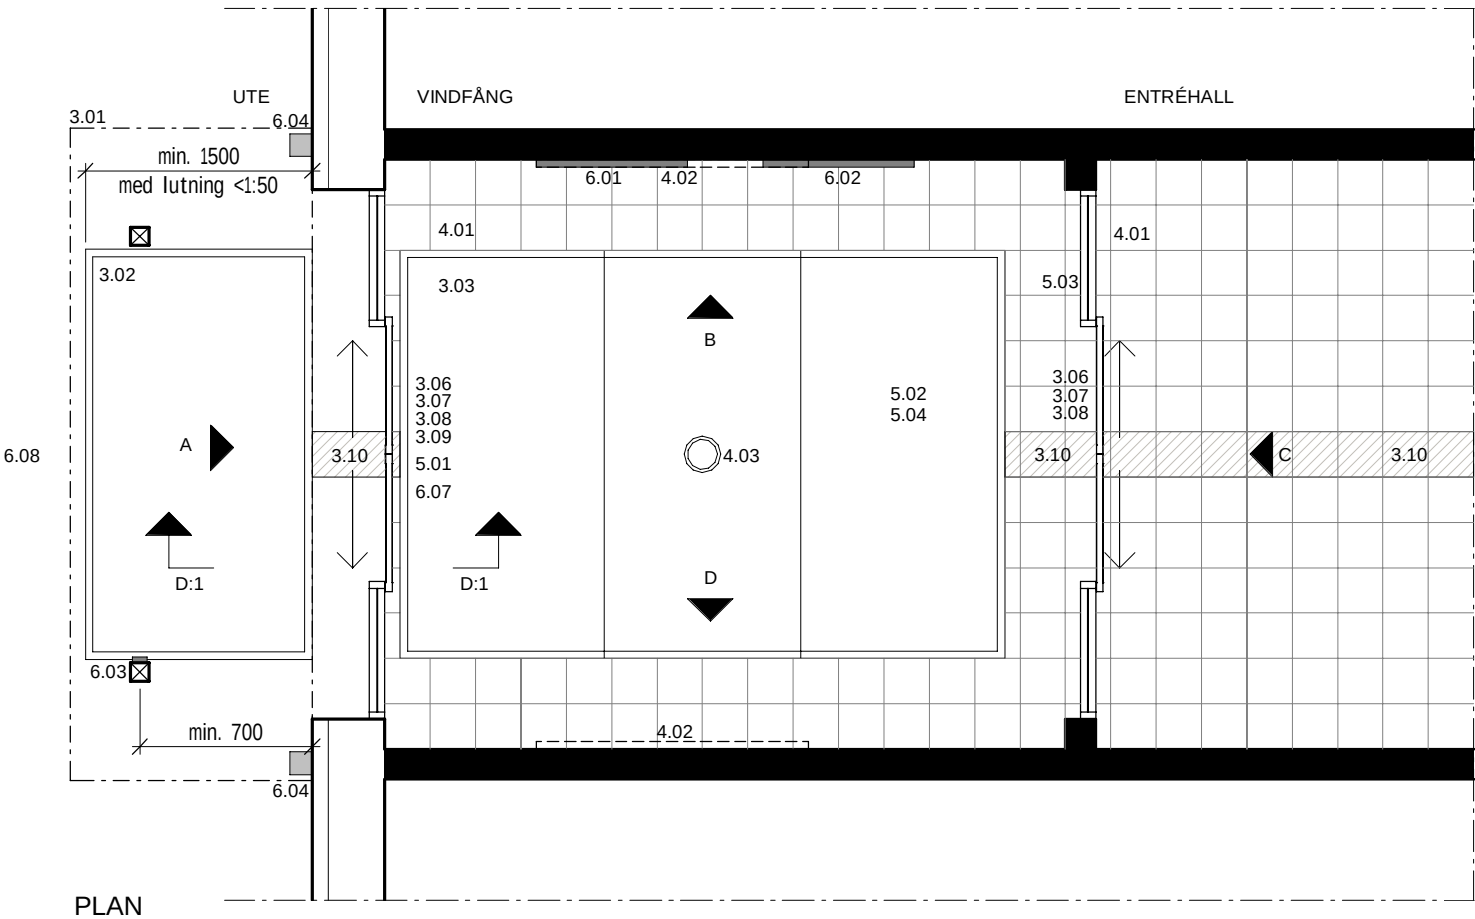

ALLMÄNT

UTRUSTNING

BYGGG:

- 3.01 SKÄRMTAK, MIN. 1600 mm UT FRÅN VÄGG, (EJ KLÄTTRINGSBART)
- 3.02 NEDSÄNKT SKRAPGALLER I MARKNIVÅ, GJUTEN BETONGRAM PÅ MAKADAMBÄDD
- 3.03 NEDSÄNKT SKRAPMATTAN I SEKTIONER, I GOLVNIVÅ
- 3.04 TORKMATTAN, LÖST LIGGANDE PÅ GOLV
- 3.05 ARMBÅGSKONTAKT I KONTRASTERANDE KULÖR ALT. FÄRGMARKERAT FÄLT BAKOM
- 3.06 YTTERDÖRR I KONTRASTERANDE KULÖR, ALT. FÄRGMARKERING RUNT DÖRR I KONTRASTERANDE KULÖR.
- 3.07 KONTRASTMARKERING PÅ GLASDÖRR, SCREENTRYCK ALT. HORIZONTELL POST.
- 3.08 KONTRASTMARKERING PÅ GLASDÖRR MED SCREENTRYCK
- 3.09 SKALSKYDD/LÅSNING
- 3.10 TAKTILTGÅNGSTRÅK, I GOLVNIVÅ
- 3.11 DÖRRSTOPP, KRAFTIG MODELL
- 3.12 DÖRRSTÄNGARE


VVS:

- 4.01 GOLVVÄRME
- 4.02 PLATS FÖR EVENTUELL RADIATOR
- 4.03 GOLVBRUNN MED SANDAVSKILJARE
- 5.01 LUFTRIDÅVÄRMARE
- 5.02 TILLUFTSDON
- 5.03 ÖVERLUFTSDON
- 5.04 BALANSERAD VENT

EL:

- 6.01 BRANDFÖRSVARSTABLÅ
- 6.02 INFOSKÄRM
- 6.03 KORTLÅSARE
- 6.04 BELYSNING UTE
- 6.05 INFÄLLD BELYSNING, VINDFÅNG
- 6.06 BELYSNING ENTRÉHALL
- 6.07 SKALSKYDD/LARM
- 6.08 MARKVÄRME

* NIVÅSKILLNADEN PÅ UTSIDAN SKA VARA AVFASAD OCH SÅ LÅG SOM ÅR TEKNISKT OCH FUNKTIONELLT MÖJLIGT. INGEN NIVÅSKILLNAD PÅ INSIDAN BÖR EFTERSTRÄVAS.

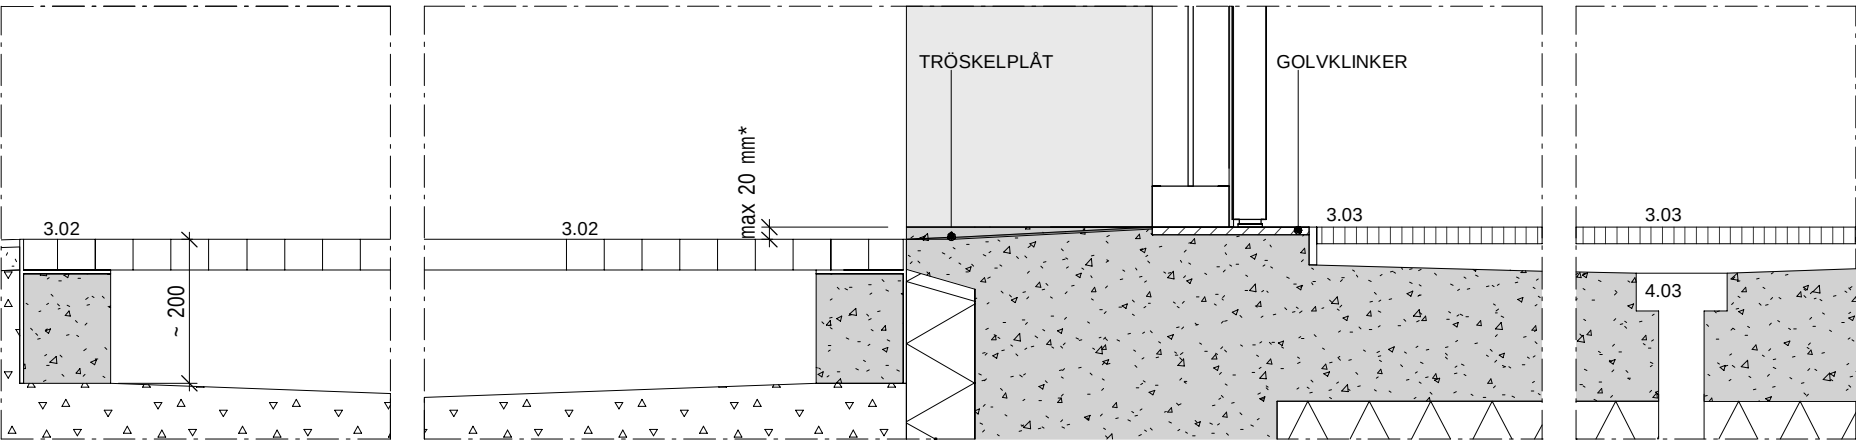

D:1 TRÖSKELDETALJ YTTERDÖRR1:10 (A3)

HUVUDENTRÉ 1A - PLAN o. DETALJ

SKALA: 1 : 50

DATUM: 2019-12-19

FÖR Matrial och ytskiKt se Typrumsbeskrivning

TEKNISKA KONTORET
551 89 Jönköping
036-10 50 00
tekniska@jonkoping.se


JÖNKÖPINGS
KOMMUN




T Y P R U M S R I T N I N G




VY A

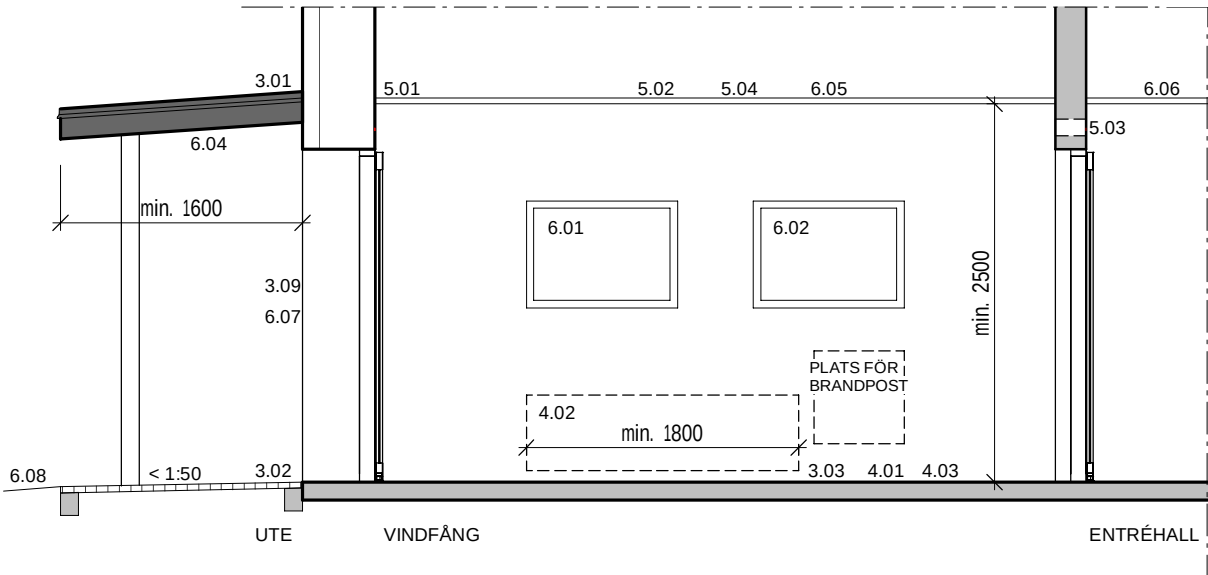

VY B

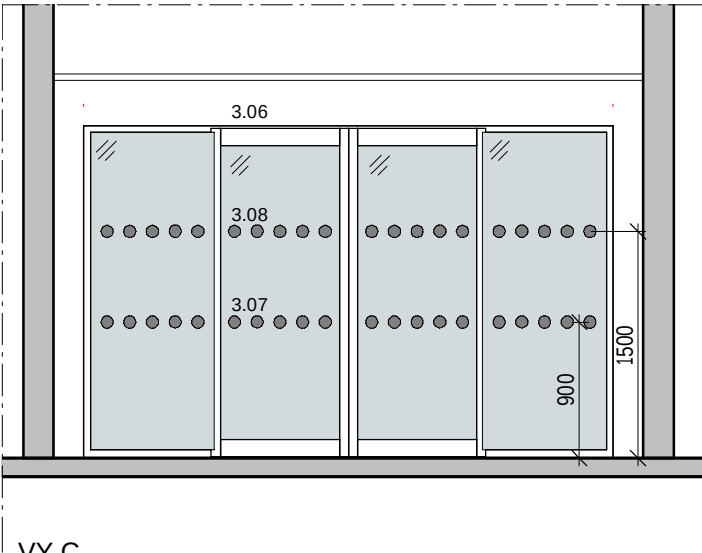

VY C

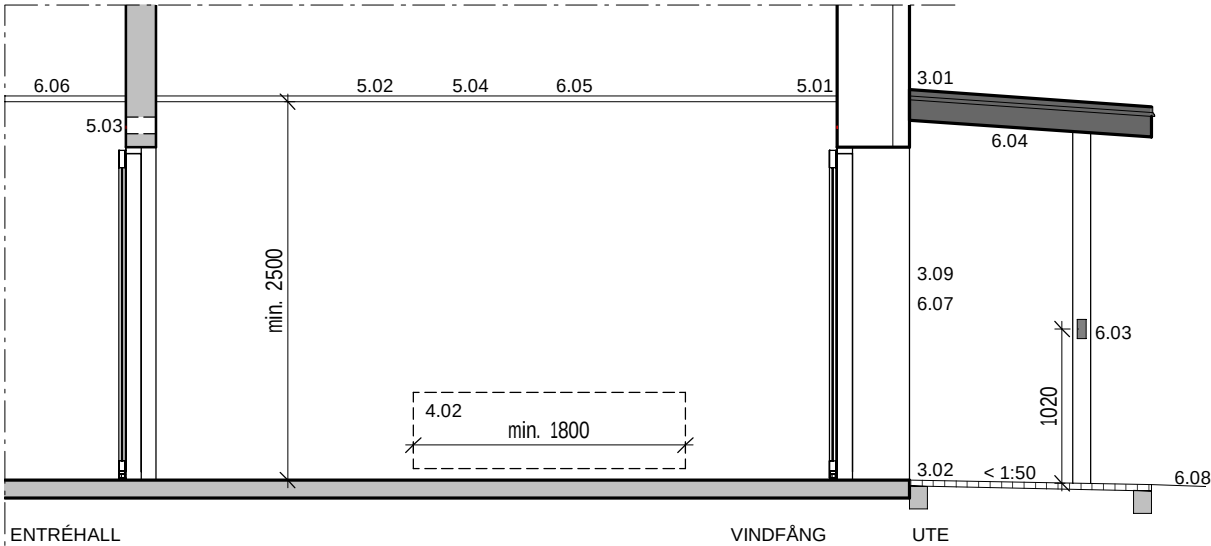

VY D

HUVUDENTRÉ 1A - ELEVATIONER

SKALA: 1 : 50

DATUM: 2019-12-19

FÖR Matrial och ytskiKT se TyPrumsbeskrivning

ALLMÄNT

UTRUSTNING

BYGG:

- 3.01 SKÄRMTAK, MIN. 1600 mm UT FRÅN VÄGG, (EJ KLÄTTRINGSBART)
- 3.02 NEDSÄNKT SKRAPGALLER I MARKNIVÅ, GJUTEN BETONGRAM PÅ MAKADAMBÄDD
- 3.03 NEDSÄNKT SKRAPMATTI I SEKTIONER, I GOLVNIVÅ
- 3.04 TORKMATTI, LÖST LIGGANDE PÅ GOLV
- 3.05 ARMBÅGSKONTAKT I KONTRASTERANDE KULÖR ALT. FÄRGMARKERAT FÅLT BAKOM
- 3.06 YTTERDÖRR I KONTRASTERANDE KULÖR, ALT. FÄRGMARKERING RUNT DÖRR I KONTRASTERANDE KULÖR.
- 3.07 KONTRASTMARKERING PÅ GLASDÖRR, SCREENTRYCK ALT. HORIZONTELL POST.
- 3.08 KONTRASTMARKERING PÅ GLASDÖRR MED SCREENTRYCK
- 3.09 SKALSKYDD/LÅSNING
- 3.10 TAKTILTGÅNGSTRÅK, I GOLVNIVÅ
- 3.11 DÖRRSTOPP, KRAFTIG MODELL
- 3.12 DÖRRSTÅNGARE

VVS:

- 4.01 GOLVVÄRME
- 4.02 PLATS FÖR EVENTUELL RADIATOR
- 4.03 GOLVBRUNN MED SANDAVSKILJARE
- 5.01 LUFTRIDÅVÄRMARE
- 5.02 TILLUFTSDON
- 5.03 ÖVERLUFTSDON
- 5.04 BALANSERAD VENT


EL:

- 6.01 BRANDFÖRSVARSTABLÅ
- 6.02 INFOSKÄRM
- 6.03 KORTLÅSARE
- 6.04 BELYSNING UTE
- 6.05 INFÄLLD BELYSNING, VINDFÅNG
- 6.06 BELYSNING ENTRÉHALL
- 6.07 SKALSKYDD/LARM
- 6.08 MARKVÄRME


TEKNISKA KONTORET
551 89 Jönköping
036-10 50 00
tekniska@jonkoping.se

JÖNKÖPINGS
KOMMUN

T Y P R U M S R I T N I N G

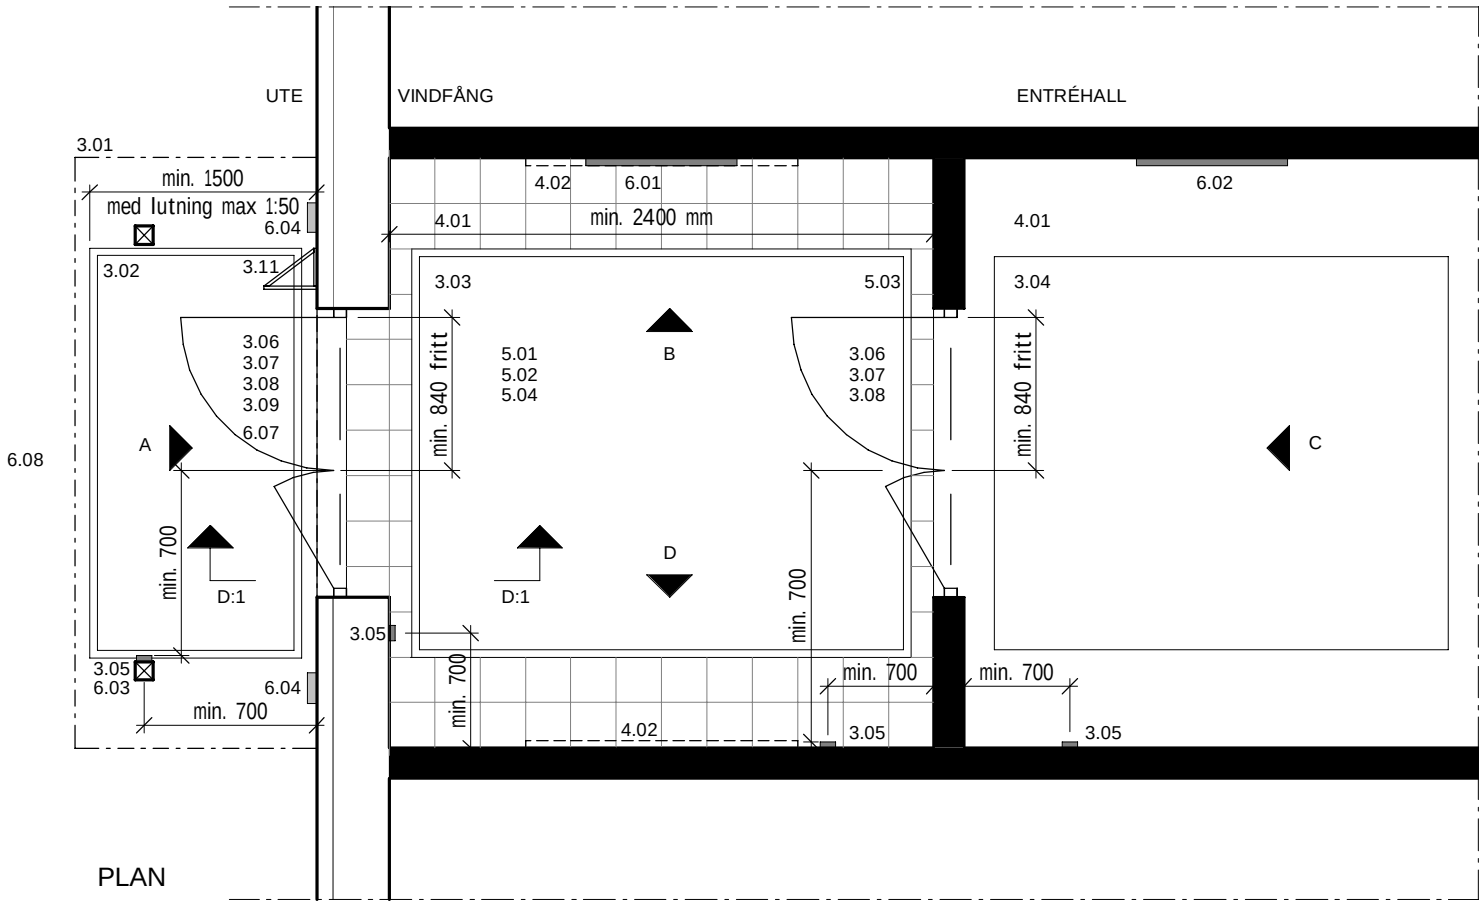

* NIVÅSKILLNADEN PÅ UTSIDAN SKA VARA AVFASAD OCH SÅ LÅG
SOM ÄR TEKNISKT OCH FUNKTIONELLT MÖJLIGT.
INGEN NIVÅSKILLNAD PÅ INSIDAN BÖR EFTERSTRÄVAS.

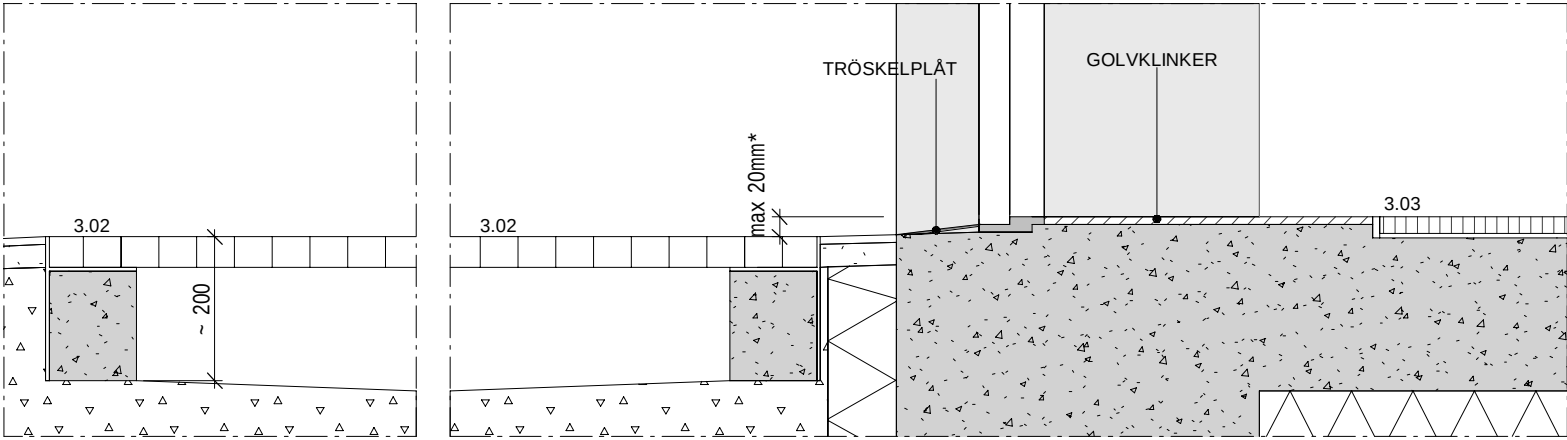

HUVUDENTRÉ 1B - PLAN o. DETALJ

SKALA: 1 : 50

DATUM: 2019-12-19

FÖR Matrial och ytskiKT se Typrumsbeskrivning

ALLMÄNT

UTRUSTNING

BYGG:

- 3.01 SKÄRMTAK, MIN. 1600 mm UT FRÅN VÄGG, (EJ KLÄTTRINGSBART)
- 3.02 NEDSÄNKT SKRAPGALLER I MARKNIVÅ, GJUTEN BETONGRAM PÅ MAKADAMBÄDD
- 3.03 NEDSÄNKT SKRAPMATTa I SEKTIONER, I GOLVNIVÅ
- 3.04 TORMATTa, LÖST LIGGANDE PÅ GOLV
- 3.05 ARMBÅGSKONTAKT I KONTRASTERANDE KULÖR ALT. FÄRGMARKERAT FÅLT BAKOM
- 3.06 YTTERDÖRR I KONTRASTERANDE KULÖR, ALT. FÄRGMARKERING RUNT DÖRR I KONTRASTERANDE KULÖR.
- 3.07 KONTRASTMARKERING PÅ GLASDÖRR, SCREENTRYCK ALT. HORIZONTELL POST.
- 3.08 KONTRASTMARKERING PÅ GLASDÖRR MED SCREENTRYCK
- 3.09 SKALSKYDD/LÅSNING
- 3.10 TAKTILTGÅNGSTRÅK, I GOLVNIVÅ
- 3.11 DÖRRSTOPP, KRAFTIG MODELL
- 3.12 DÖRRSTÅNGARE

VVS:

- 4.01 GOLVVÄRME
- 4.02 PLATS FÖR EVENTUELL RADIATOR
- 4.03 GOLVBRUNN MED SANDAVSKILJARE
- 5.01 LUFTRIDÅVÄRMARE
- 5.02 TILLUFTSDON
- 5.03 ÖVERLUFTSDON
- 5.04 BALANSERAD VENT

EL:

- 6.01 BRANDFÖRSVARSTABLÅ
- 6.02 INFOSKÄRM
- 6.03 KORTLÅSARE
- 6.04 BELYSNING UTE
- 6.05 INFÄLLD BELYSNING, VINDFÅNG
- 6.06 BELYSNING ENTRÉHALL
- 6.07 SKALSKYDD/LARM
- 6.08 MARKVÄRME


TEKNISKA KONTORET
551 89 Jönköping
036-10 50 00
tekniska@jonkoping.se

JÖNKÖPINGS
KOMMUN


TYPRUMSRITNING




VY A

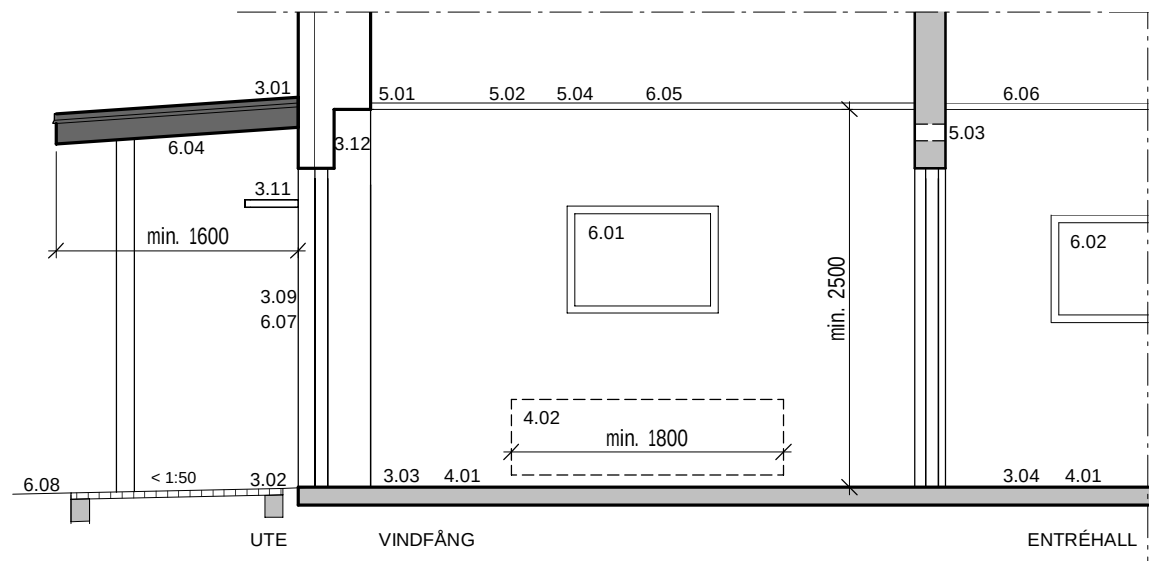

VY B

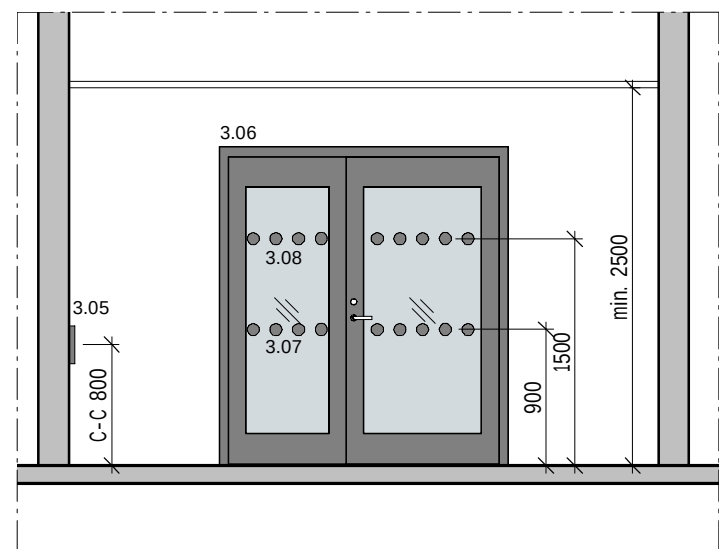

VY C

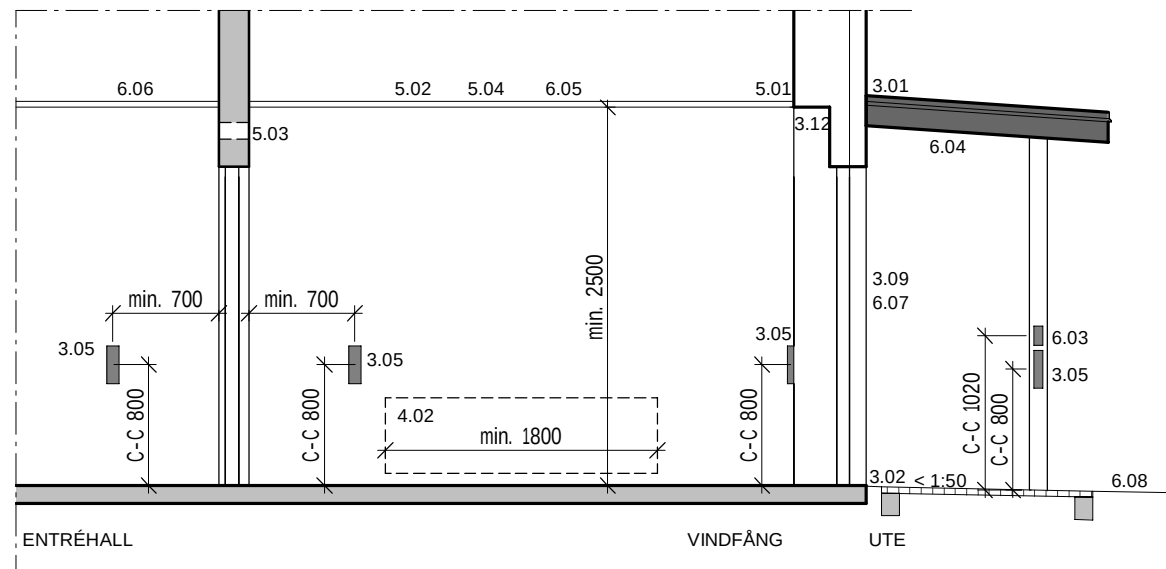

VY D

HUVUDENTRÉ 1B - ELEVATIONER

SKALA: 1 : 50

DATUM: 2019-12-19

FÖR MTRIAL OCH YTSKIKT SE TYPRUMSBESKRIVNING

ALLMÄNT

UTRUSTNING

BYGG:

- 3.01 SKÄRMTAK, MIN. 1600 mm UT FRÅN VÄGG, (EJ KLÄTTRINGSBART)
- 3.02 NEDSÄNKT SKRAPGALLER I MARKNIVÅ, GJUTEN BETONGRAM PÅ MAKADAMBÄDD
- 3.03 NEDSÄNKT SKRAPMATTA I SEKTIONER, I GOLVNIVÅ
- 3.04 TORKMATT, LÖST LIGGANDE PÅ GOLV
- 3.05 ARMBÅGSKONTAKT I KONTRASTERANDE KULÖR ALT. FÄRGMARKERAT FÄLT BAKOM
- 3.06 YTTERDÖRR I KONTRASTERANDE KULÖR, ALT. FÄRGMARKERING RUNT DÖRR I KONTRASTERANDE KULÖR.
- 3.07 KONTRASTMARKERING PÅ GLASDÖRR, SCREENTRYCK ALT. HORIZONTELL POST.
- 3.08 KONTRASTMARKERING PÅ GLASDÖRR MED SCREENTRYCK
- 3.09 SKALSKYDD/LÅSNING
- 3.10 TAKTILTGÅNGSTRÅK, I GOLVNIVÅ
- 3.11 DÖRRSTOPP, KRAFTIG MODELL
- 3.12 DÖRRSTÅNGARE

VVS:

- 4.01 GOLVVÄRME
- 4.02 PLATS FÖR EVENTUELL RADIATOR
- 4.03 GOLVBRUNN MED SANDAVSKILJARE
- 5.01 LUFTRIDÅVÄRMARE
- 5.02 TILLUFTSDON
- 5.03 ÖVERLUFTSDON
- 5.04 BALANSERAD VENT


EL:

- 6.01 BRANDFÖRSVARSTABLÅ
- 6.02 INFOSKÄRM
- 6.03 KORTLÅSARE
- 6.04 BELYSNING UTE
- 6.05 INFÄLLD BELYSNING, VINDFÅNG
- 6.06 BELYSNING ENTRÉHALL
- 6.07 SKALSKYDD/LARM
- 6.08 MARKVÄRME


TEKNISKA KONTORET
551 89 Jönköping
036-10 50 00
tekniska@jonkoping.se

JÖNKÖPINGS
KOMMUN

TYPRUMSRITNING

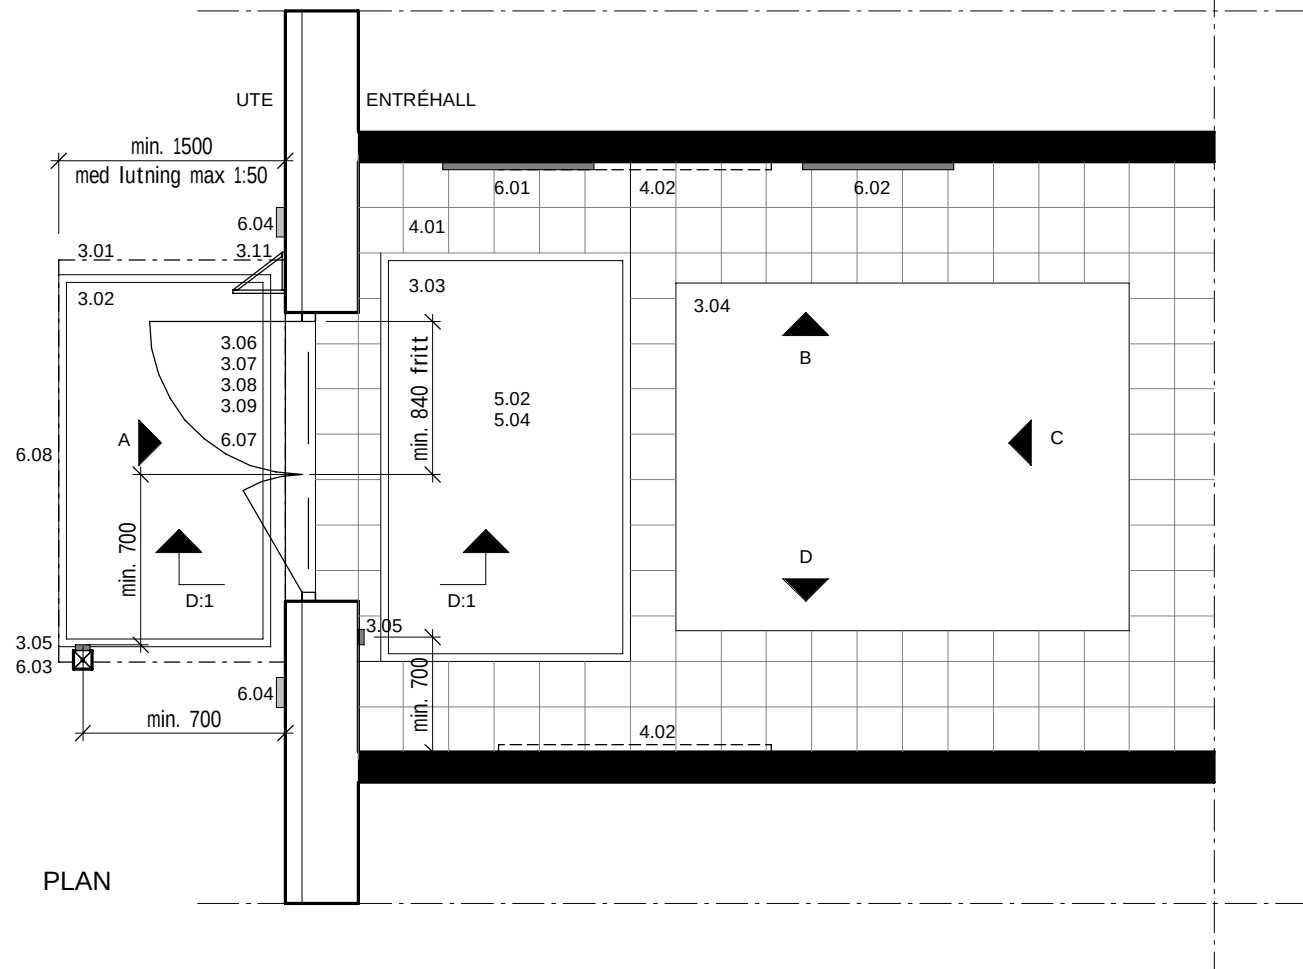

** NIVÅSKILLNADEN PÅ UTSIDAN SKA VARA AVFASAD OCH SÅ LÅG
SOM ÄR TEKNISKT OCH FUNKTIONELLT MÖJLIGT.
INGEN NIVÅSKILLNAD PÅ INSIDAN BÖR EFTERSTRÄVAS.*

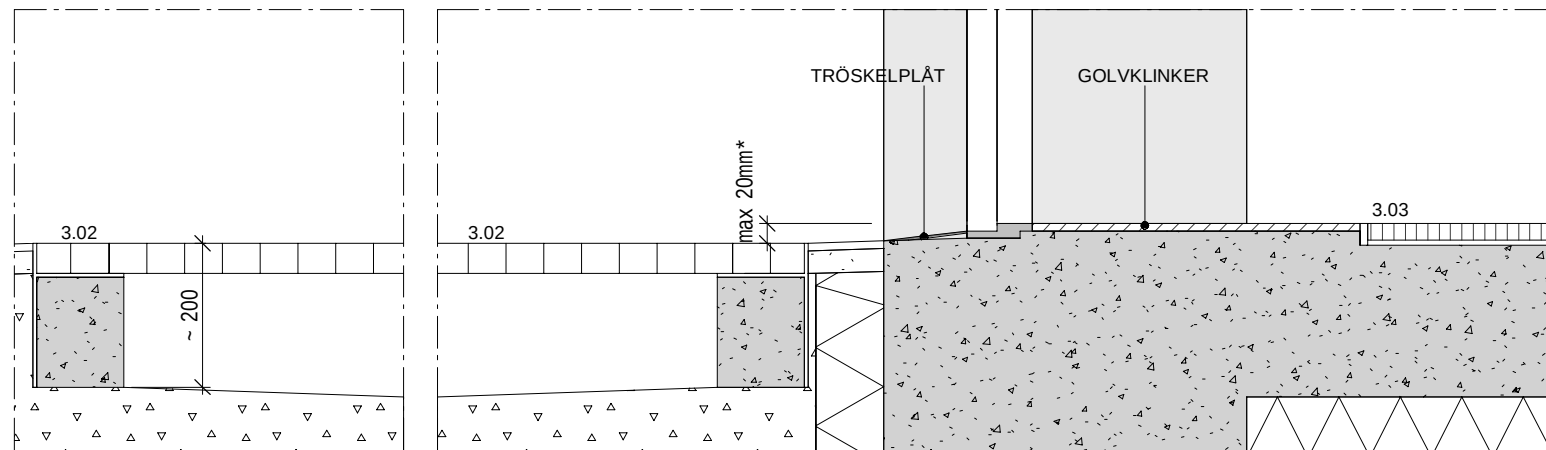

D:1 TRÖSKELDETALJ YTTERDÖRR1:10 (A3)

HUVUDENTRÉ 1C - PLAN o. DETALJ

SKALA: 1 : 50

DATUM: 2019-12-19

FÖR MATERIAL OCH YTSKIKT SE TYPRUMSBESKRIVNING

ALLMÄNT

UTRUSTNING

BYGG:

- 3.01 INSPÅNT SKÅRMTAK, MIN. 1500 mm UT FRÅN VÄGG
3.02 NEDSÅNT SKRAPGALLER I MARKNIVÅ, GJUTEN BETONGRAM PÅ
MAKADAMBÄDD
3.03 NEDSÅNT SKRAPMATTI I SEKTIONER, I GOLVNIVÅ
3.04 TORKMATTI, LÖST LIGGANDE PÅ GOLV
3.05 ARMBÄGSKONTAKT I KONTRASTERANDE KULÖR ALT.
FÄRGMARKERAT FÄLT BAKOM
3.06 YTTERDÖRR I KONTRASTERANDE KULÖR, ALT.
FÄRGMARKERING RUNT DÖRR I KONTRASTERANDE KULÖR.
3.07 KONTRASTMARKERING PÅ GLASDÖRR, SCREENTRYCK ALT.
HORIZONTELL POST.
3.08 KONTRASTMARKERING PÅ GLASDÖRR MED
SCREENTRYCK
3.09 SKALSKYDD/LÅSNING
3.10 TAKTILTGÅNGSTRÅK, I GOLVNIVÅ
3.11 DÖRRSTOPP, KRAFTIG MODELL
3.12 DÖRRSTÅNGARE

VVS:

- 4.01 GOLVVÄRME
4.02 PLATS FÖR EVENTUELL RADIATOR
4.03 GOLVBRUNN MED SANDAVSKILJARE
- 5.01 LUFTRIDÅVÄRMARE
5.02 TILLUFTSDON
5.03 ÖVERLUFTSDON
5.04 BALANSERAD VENT

EL:





- 6.01 BRANDFÖRSVARSTABLÅ
6.02 INFOSKÄRM
6.03 KORTLÄSARE
6.04 BELYSNING UTE
6.05 INFÄLLD BELYSNING, VINDFÅNG
6.06 BELYSNING ENTRÉHALL
6.07 SKALSKYDD/LARM
6.08 MARKVÄRME

TEKNISKA KONTORET
551 89 Jönköping
036-10 50 00
tekniska@jonkoping.se



**JONKÖPINGS
KOMMUN**

T Y P R U M S R I T N I N G

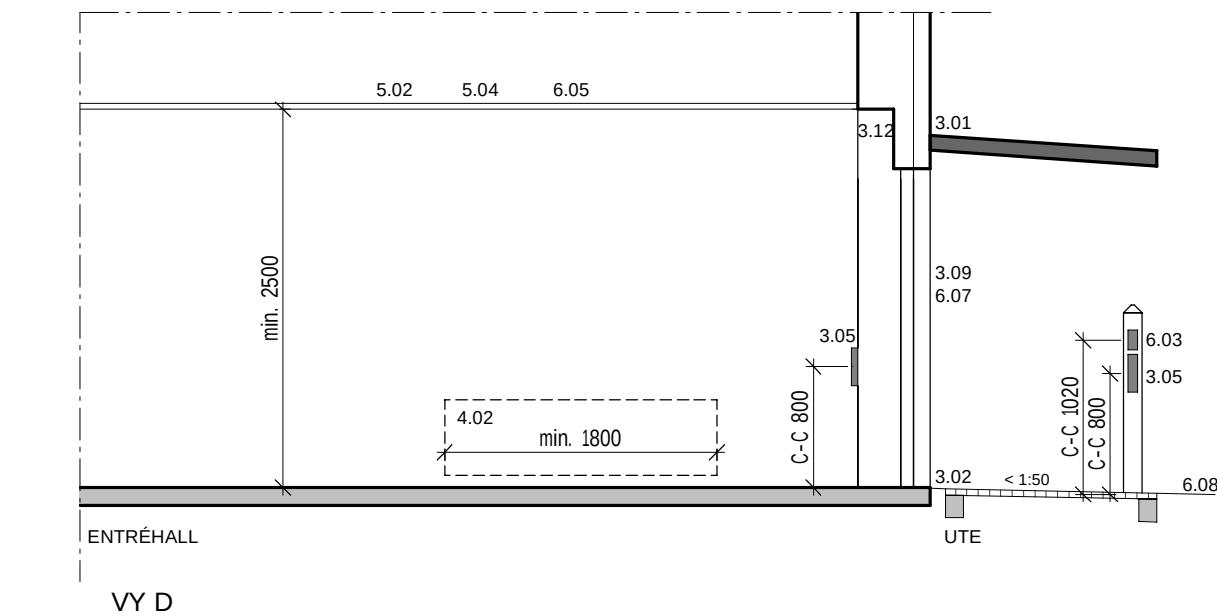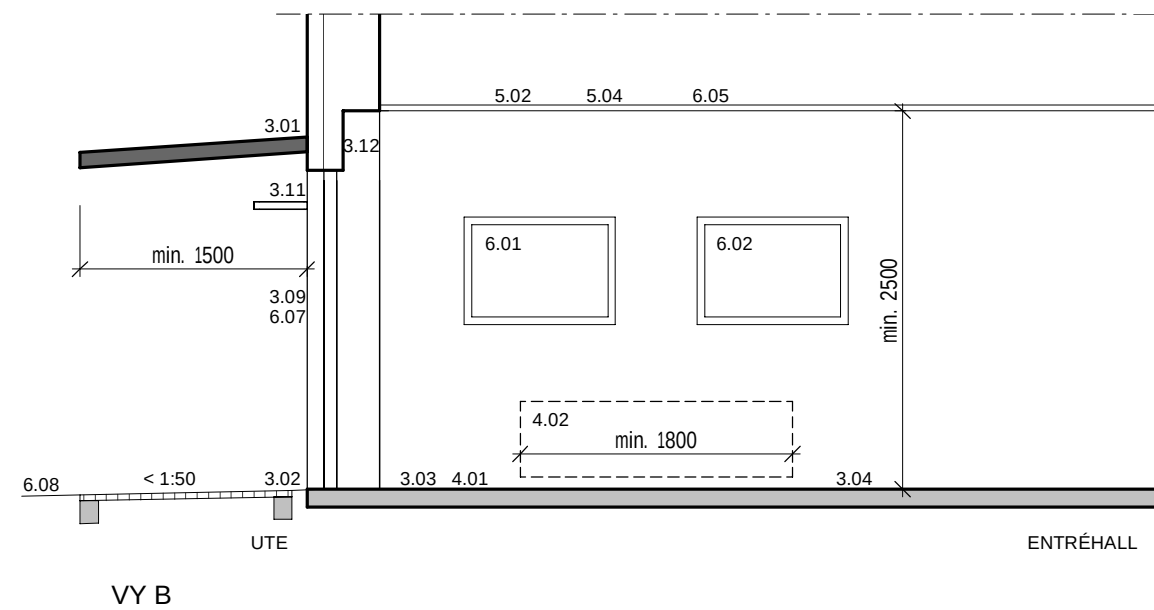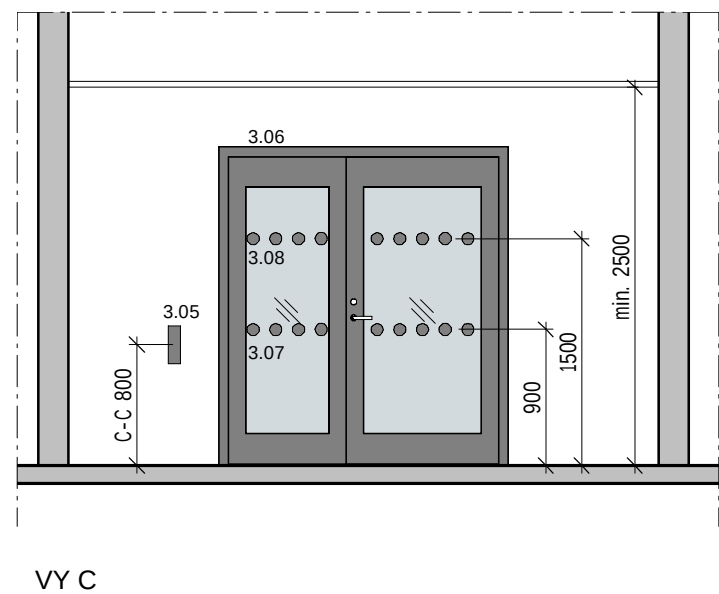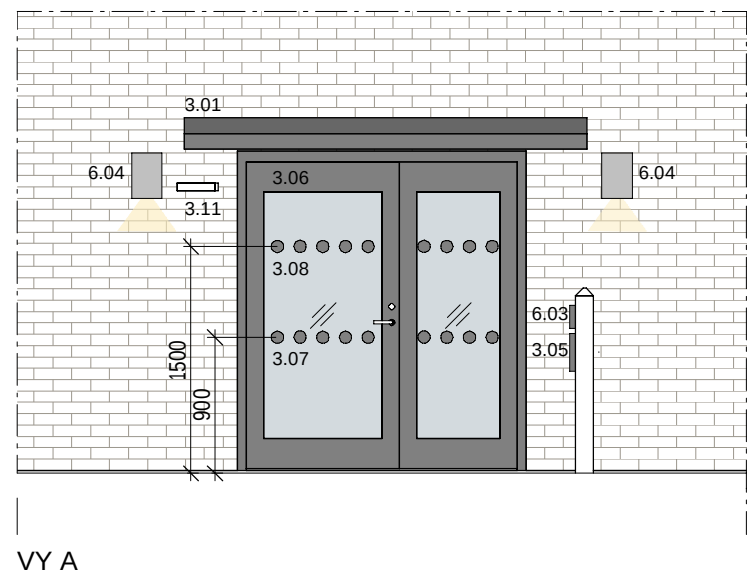

HUVUDENTRÉ 1C - ELEVATIONER

SKALA: 1 : 50

DATUM: 2019-12-19

FÖR Matrial och ytskiKT se TyPrumsbeskrivning

ALLMÄNT

UTRUSTNING

BYGG:

- 3.01 INSPÄNT SKÄRMTAK, MIN. 1500 mm UT FRÅN VÄGG
- 3.02 NEDSÄNKT SKRAPGALLER I MARKNIVÅ, GJUTEN BETONGRAM PÅ MAKADAMBÄDD
- 3.03 NEDSÄNKT SKRAPMATTa I SEKTIONER, I GOLVNIVÅ
- 3.04 TORKMATTa, LÖST LIGGANDE PÅ GOLV
- 3.05 ARMBÅGSKONTAKT I KONTRASTERANDE KULÖR ALT. FÄRGMARKERAT FÅLT BAKOM
- 3.06 YTTERDÖRR I KONTRASTERANDE KULÖR, ALT. FÄRGMARKERING RUNT DÖRR I KONTRASTERANDE KULÖR.
- 3.07 KONTRASTMARKERING PÅ GLASDÖRR, SCREENTRYCK ALT. HORIZONTELL POST.
- 3.08 KONTRASTMARKERING PÅ GLASDÖRR MED SCREENTRYCK
- 3.09 SKALSKYDD/LÅSNING
- 3.10 TAKTILTGÅNGSTRÅK, I GOLVNIVÅ
- 3.11 DÖRRSTOPP, KRAFTIG MODELL
- 3.12 DÖRRSTÅNGARE

VVS:

- 4.01 GOLVVÄRME
- 4.02 PLATS FÖR EVENTUELL RADIATOR
- 4.03 GOLVBRUNN MED SANDAVSKILJARE
- 5.01 LUFTRIDÅVÄRMARE
- 5.02 TILLUFTSDON
- 5.03 ÖVERLUFTSDON
- 5.04 BALANSERAD VENT

EL:


- 6.01 BRANDFÖRSVARSTABLÅ
- 6.02 INFOSKÄRM
- 6.03 KORTLÅSARE
- 6.04 BELYSNING UTE
- 6.05 INFÅLLD BELYSNING, VINDFÅNG
- 6.06 BELYSNING ENTRÉHALL
- 6.07 SKALSKYDD/LARM
- 6.08 MARKVÄRME

TEKNISKA KONTORET
551 89 Jönköping
036-10 50 00
tekniska@jonkoping.se


JÖNKÖPINGS
KOMMUN

BILAGA 9 - PRINCIPRUM 1 - Personalrum

Storlek på rum samt placering av inredning är endast principiellt redovisade. Mätning får ej göras på principritningen.

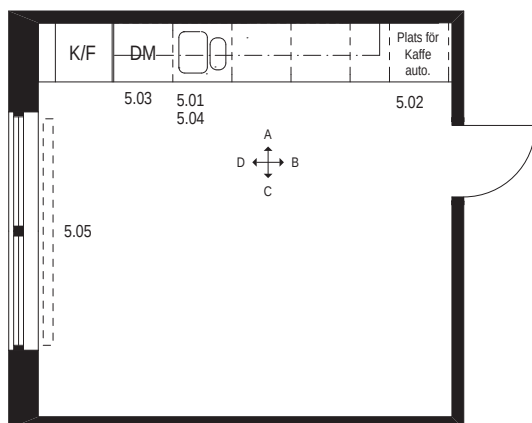

PLAN - Personalrum

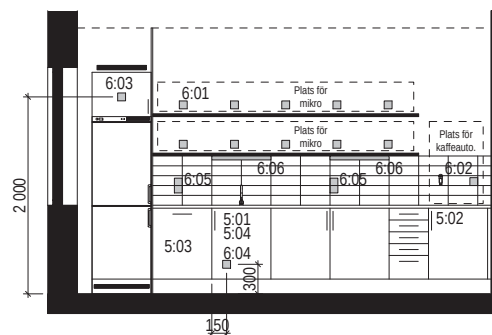

ELEVATION - A

BYGG:

-

VVS:



- 5.01 Diskbänksblandare med diskavstängning
- 5.02 Tappventil för anslutning av kaffemaskin
- 5.03 Anslutning av diskmaskin
- 5.04 Anslutning av avlopp
- 5.05 Plats för eventuell radiator
Forcerad ventilation

EL:

- 6.01 1-vägsuttag för mikro, antal enl. ritn.
Separata grupper
- 6.02 1-vägsuttag för kaffemaskin
- 6.03 1-vägsuttag för kyl/frys
- 6.04 1-vägsuttag för diskmaskin
- 6.05 1-vägsuttag, infällt, med elektronisk timer
Separata grupper
- 6.06 Underskåpsarmaturer

BILAGA 11 - PRINCIPRUM 3 - RWC

Storlek på rum samt placering av inredning är endast principiellt redovisade. Mätning får ej göras på principritningen.

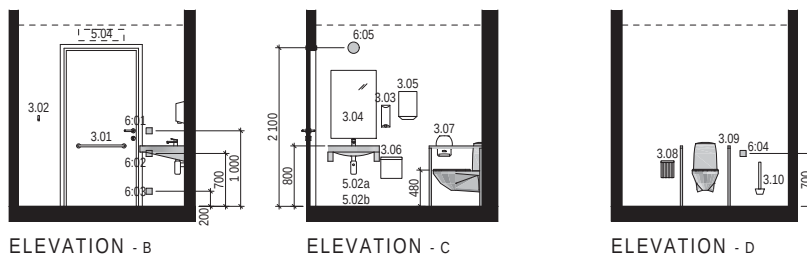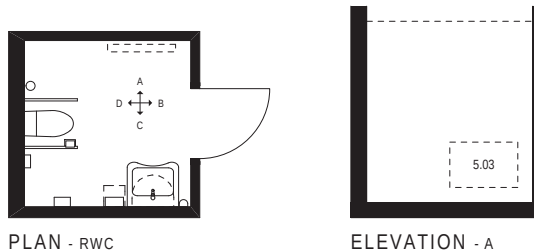**BYGG:**

- 3.01 Draghandtag
- 3.02 Klädkrok, 1200 över golv
- 3.03 Tvålaautomat, placeras över papperskorg eller handfat
- 3.04 Spegel, 510x720
- 3.05 Torkrullehållare
- 3.06 Papperskorg
- 3.07 Toalett-pappershållare
- 3.08 Hållare för sanitetspåsar
- 3.09 Toalettarmstöd
- 3.09 Toalettborstställ

VVS:

- 5.01 Vattenklosett, vägghängd
- 5.02a Tvättställ ("stort") med blandare
- 5.02b Tvättställ ("sjukhusmodell") med blandare med förlängd spak
- 5.03 Plats för eventuell radiator
- 5.04 Plats för eventuellt överluftsdon
- Frånluftsdon

EL:

- 6.01 PIR eller i armatur
- 6.02 Återställning/larm, nödsignal
- 6.03 Larmtryckknapp, nödsignal
- 6.04 Larmtryckknapp med uttag för pårontryckknapp, nödsignal
- 6.05 Väggararmatur

ALLMÄNT:

- Fondvägg bakom vattenklosett och handfat i kontrasterande färg, för bättre tillgänglighet för synskadade.
- I publika utrymmen ska det vara möjligt att sätta upp två papperskorgar.

 JÖNKÖPINGS KOMMUN	TYPRUMSBESKRIVNING Äldreboende			
Projekt RWC äldreboende, Jönköpings kommun	Proj nr	Datum 2019-11-20	Rev dat 2019-12-02	Sida



(överstruken text nedan = alternativt utförande)

229 RWC/Dusch


Del	Arbete/material	AMA-Bygg	Målning	Kulör/ glans
G	Plastmatta typ Multisafe Klinker			Granit 3476743 Ljusgrå
S	Uppvikt plastmatta Invändigt dörrfoder			Granit 3476743 Ljusgrå
V	Kakel 25x40cm Kontrastmarkering kakel 20x20cm Väggmatta			Vit, Matt Mörkgrå, Matt
T	Målning Undertaksplattor hygien 600x600mm		VT-System	Vit 20 NCS S 0500-N
Ö	Utförande och utrustning enligt nedan			

Bygg	Väggkakel Kontrastmarkering bakom wc-stol och handfat Nya lister/foder Återmontera medicinskåp, tvål/sprithållare och pappersdispenser Vid regelvägg sätts förstärkning för handfat och armstöd Spiegel/pegelskåp nytt/återmontera
VVS	Ny golvbrunn Handfat, blandare m förlängt handtag WC-stol samt väggfasta armstöd Duschstång med kombinerat draghandtag alt. separat draghandtag Duschblandare samt duschmunstycke med justerbar stråle Föravstängningar på vatten
EI	LED takarmatur, strömbrytare på vägg LED spegelbelysning med eluttag Handukstork med timer Jordfelsbrytare
Måleri	Tak Kontrast målning dörrfoder invändigt på RWC
Golv	Ny plastmatta m uppvikt sockel
Allmänt	


T Y P R U M S R I T N I N G - Ä L D R E B O E N D E

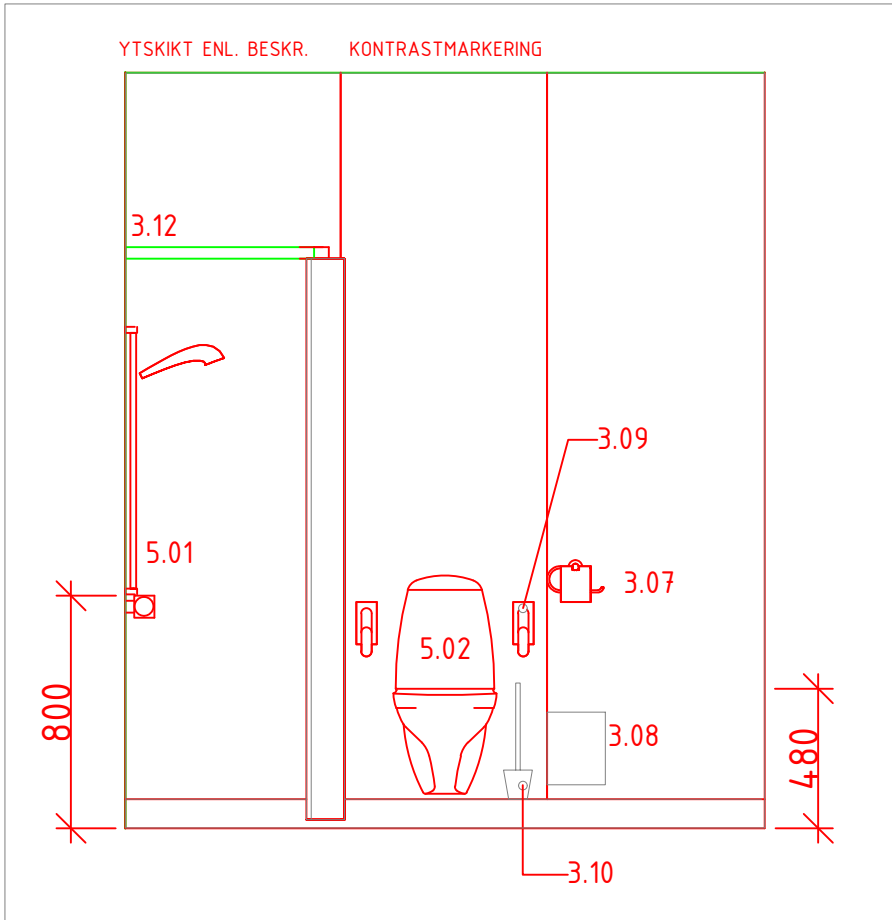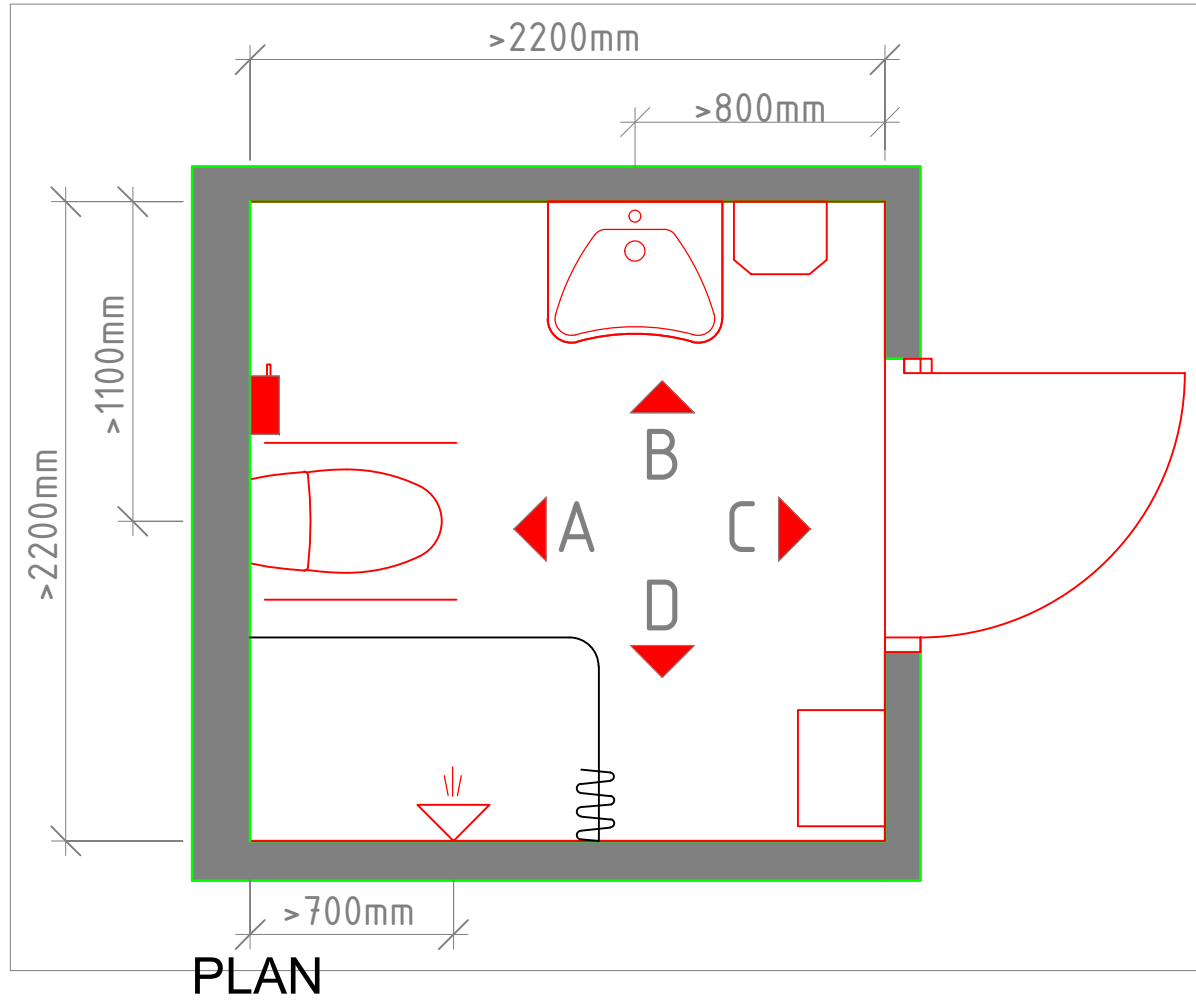


ELEVATION A

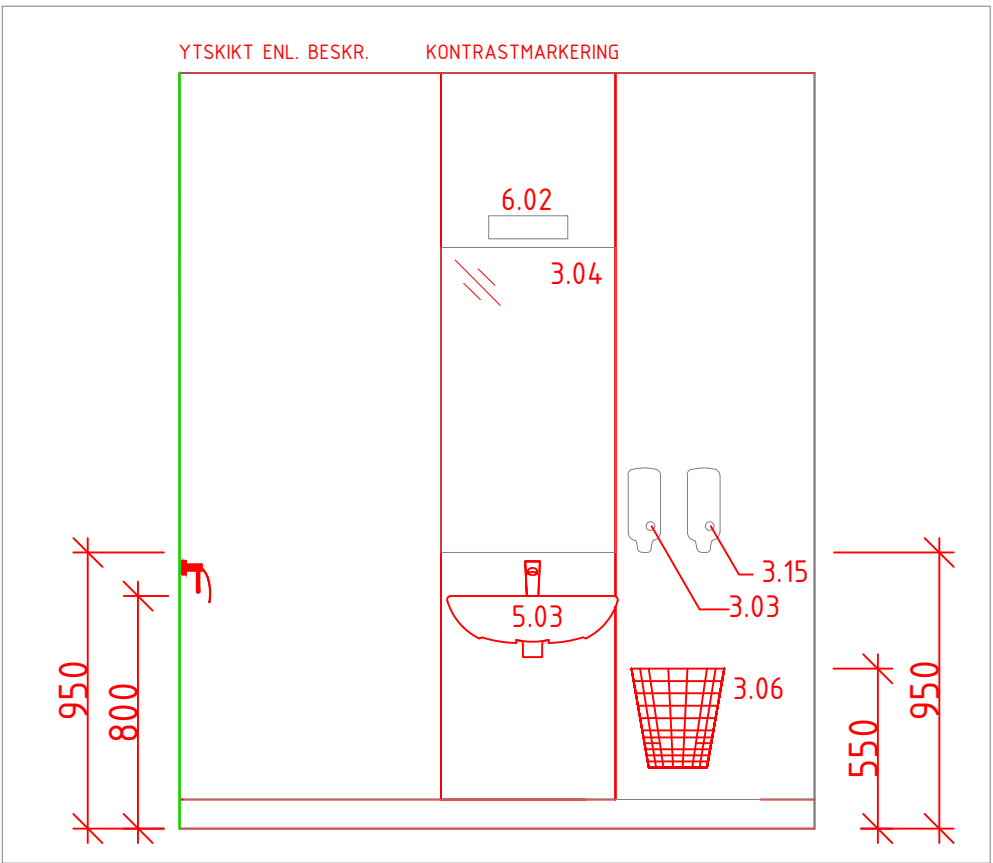

ELEVATION B

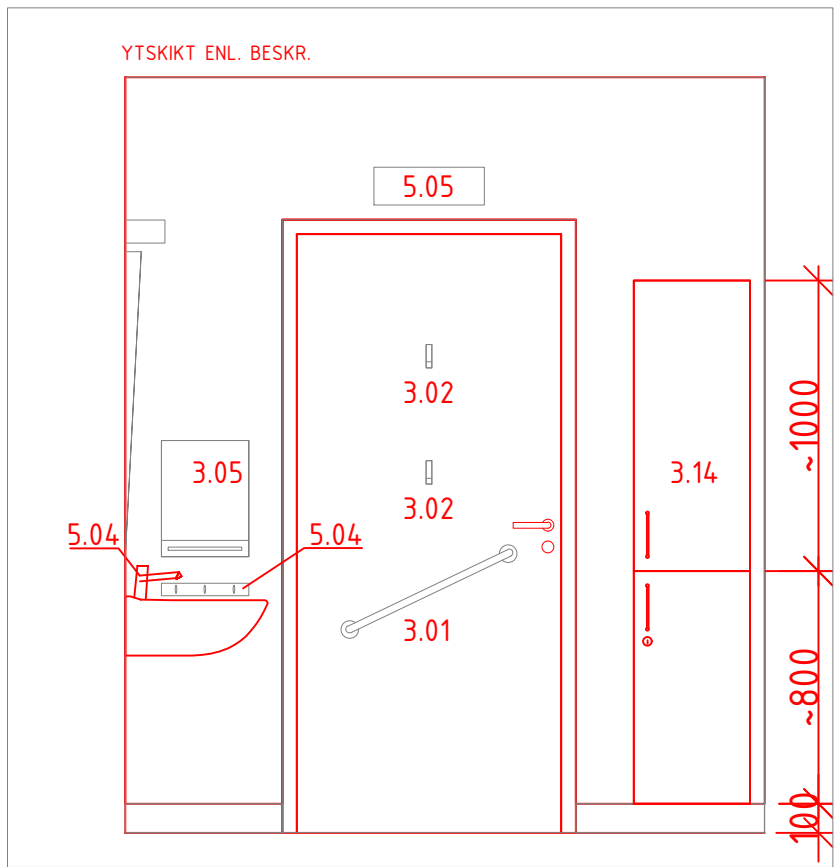

ELEVATION C

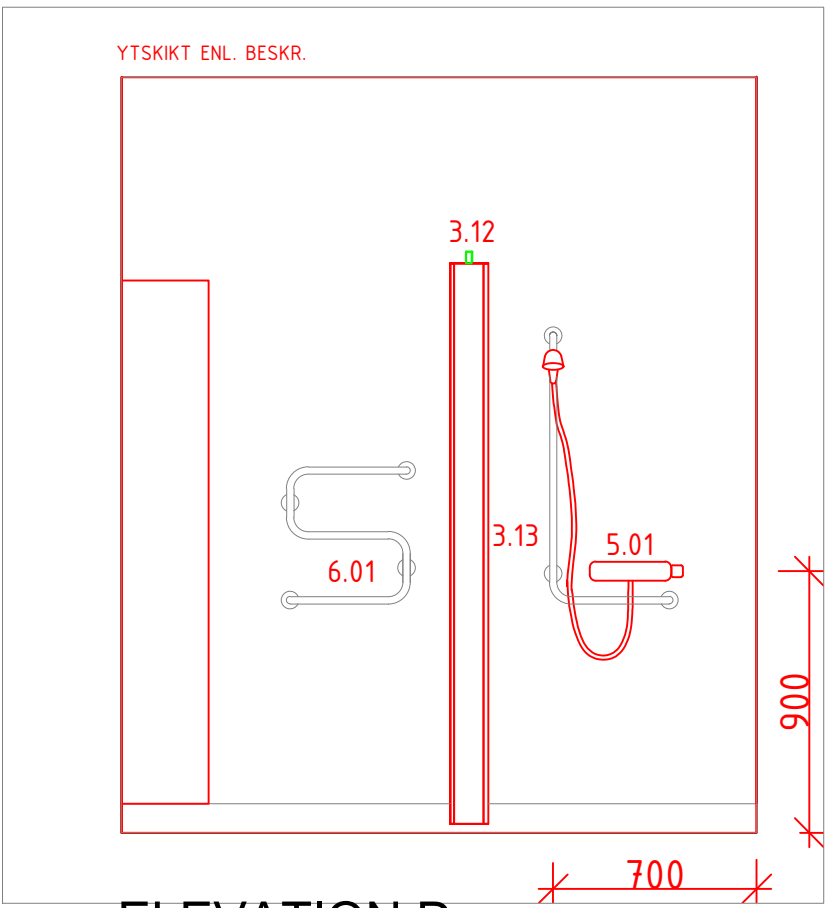

ELEVATION D

RWC / LÄGENHET
SKALA: 1 : 50
DATUM: 2019-11-06

FÖR MATERIAL OCH YTSKIKT SE BESKRIVNING

UTRUSTNING

BYGG:

- 3.01 DRAGHANDTAG
- 3.02 KLÄDKROK
- 3.03 TVÅLAUTOMAT, PLACERAS ÖVER PAPPERSKORG ELLER TVÄTTSTÄLL
- 3.04 SPEGEL CA 600x1000, LUTANDE
- 3.05 PAPPERSHANDDUKAR
- 3.06 PAPPERSKORG
- 3.07 TOALETTPAPPERSHÅLLARE
- 3.08 HÅLLARE FÖR SANITETSPÅSAR
- 3.09 VÄGGFASTA FÄLLBARA ARMSTÖD MED PAPPERSHÅLLARE
- 3.10 TOALETTBORSTSTÄLL
- 3.11 HYLLA FÖR DUSCHTVÅL
- 3.12 DUSCHDRAPPERISTÅNG
- 3.13 KOMBINERAD DUSCHSTÅNG/STÖDHANDTAG
- 3.14 2 DELAD FÖRVARINGSENHET HT LAMINAT. NEDRE DEL SKALL VARA LÅSBAR
- 3.15 HANDSPRIT, PLACERAS ÖVER PAPPERSKORG ELLER TVÄTTSTÄLL
- 3.16 KROKLIST FÖR HANDDUKAR

VVS:

- 5.01 BLANDARE MED SLANG OCH DUSHANDTAG MED JUSTERBAR STRÅLE
- 5.02 VÄGGHÄNGD WC STOL MED FÖRSTÄRKT FIXTUR
- 5.03 VÄGGHÄNGT RWC TVÄTTSTÄLL MED FIXTUR
- 5.04 BLANDARE MED FÖRLÄNGD SPÄK.
- 5.05 ÖVERLUFTSDON.
- 5.06

EL:

- 6.01 HANDDUKSTORK MED TIMERFUNKTION
- 6.02 VÄGGARMATUR
- 6.03 TAKARMATUR UTANPÅLIGGANDE ELLER INFÄLLD
- 6.04 PERSON LARM
- 6.05

ÖVRIGT:


- ÅTKOMST FRÅN TVÅ HÅLL FÖR PERSONAL
- TYDLIGT AVVIKANDE KULÖRER PÅ FASTA HJÄLPMEDEL HANDTAG ETC.
- EJ SKUGGBILDANDE BELYSNING
- YTSKIKT HALKSÄKER MATTA. MATT KAKEL
- JUSTERBAR DUSCHSTRÅLE
- WC SYMBOL PÅ DÖRR
- KONTRASTERANDE FÄRG VID WC TVÄTTSTÄLL SAMT FODER RUNT DÖRR - BASKULÖRER.
- AVSTÄNGNINGSVENTILER MONTERAS

TEKNISKA KONTORET
551 89 Jönköping
036-10 50 00
tekniska@jonkopings.se


TEKNISKA KONTORET

BILAGA 15 - PRINCIPRUM 7 - Skötrum


Storlek på rum samt placering av inredning är endast principiellt redovisade. Mätning får ej göras på principritningen.

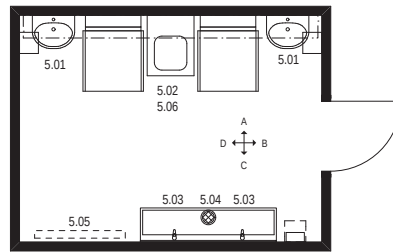


PLAN - Skötrum

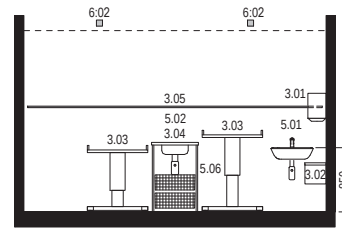


ELEVATION - A

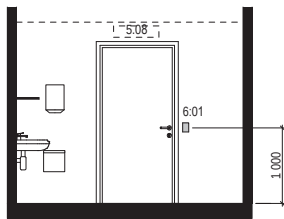

ELEVATION - B

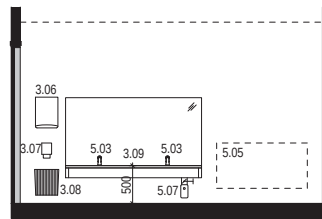

ELEVATION - C

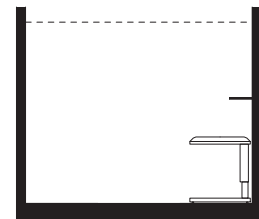

ELEVATION - D

BYGG:

- 3.01 Torkrullehållare
- 3.02 Papperskorg
- 3.03 Skötbord, höj- & sänkbart ner till 300 mm.. beakta IP-klass.
- 3.04 Tvättbänk/ho på fast höjd med förvaring
- 3.05 Hylla, d=300
- 3.06 Torkrullehållare
- 3.07 Tvålautomat
- 3.08 Papperskorg
- 3.09 Tvättränna

VVS:


- 5.01 Tvättställ ("normalt") med blandare
- 5.02 Diskbänksblandare med fast pip
- 5.03 Tvättställsblandare
- 5.04 Golvbrunn
- 5.05 Plats för eventuell radiator
- 5.06 Anslutning med avlopp till vägg
- 5.07 Anslutning med avlopp till vägg samt avstängningsventil
- 5.08 Plats för ev överluftsdon

Frånluftsdon över skötbord


EL:

- 6.01 2-vägsuttag
- 6.02 1-vägsuttag (placeras ovan undertak)


TYPRUMSRITNING -UNDERCENTRAL

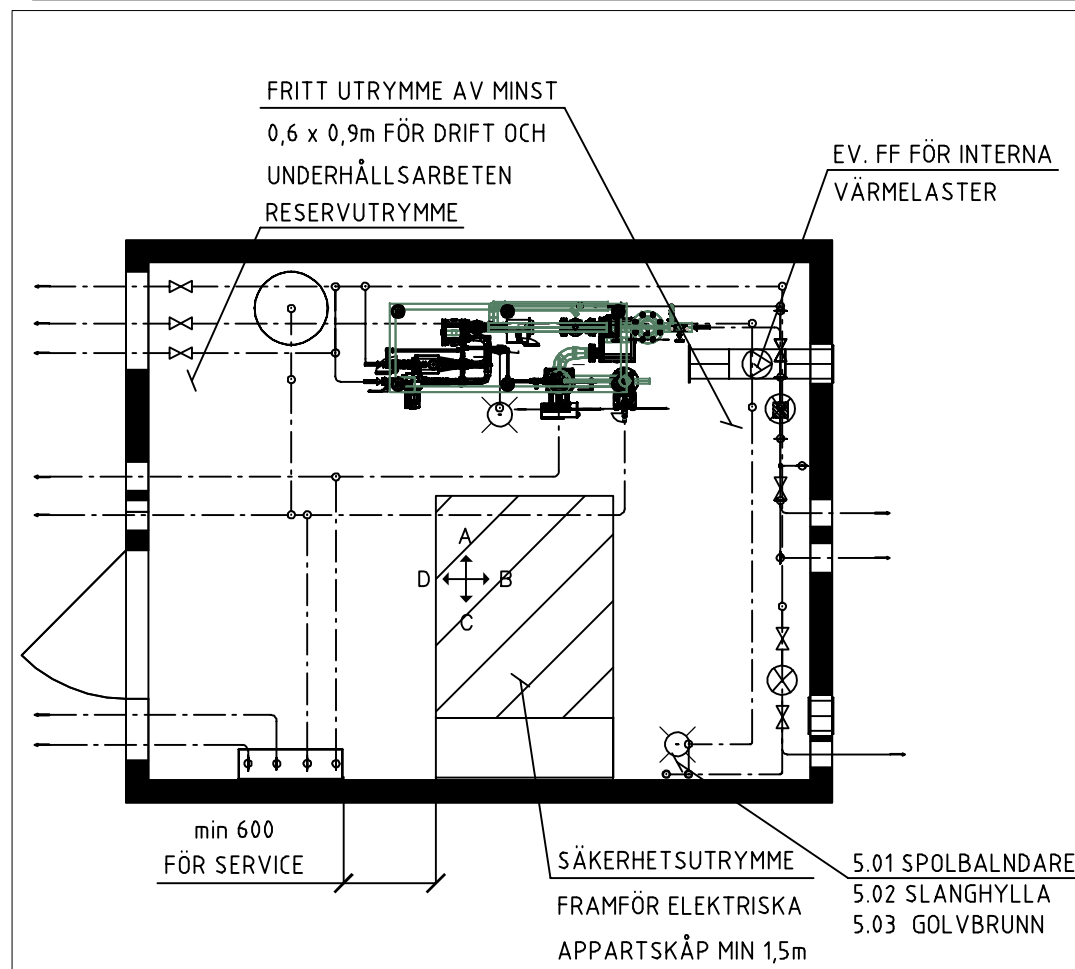


PLAN

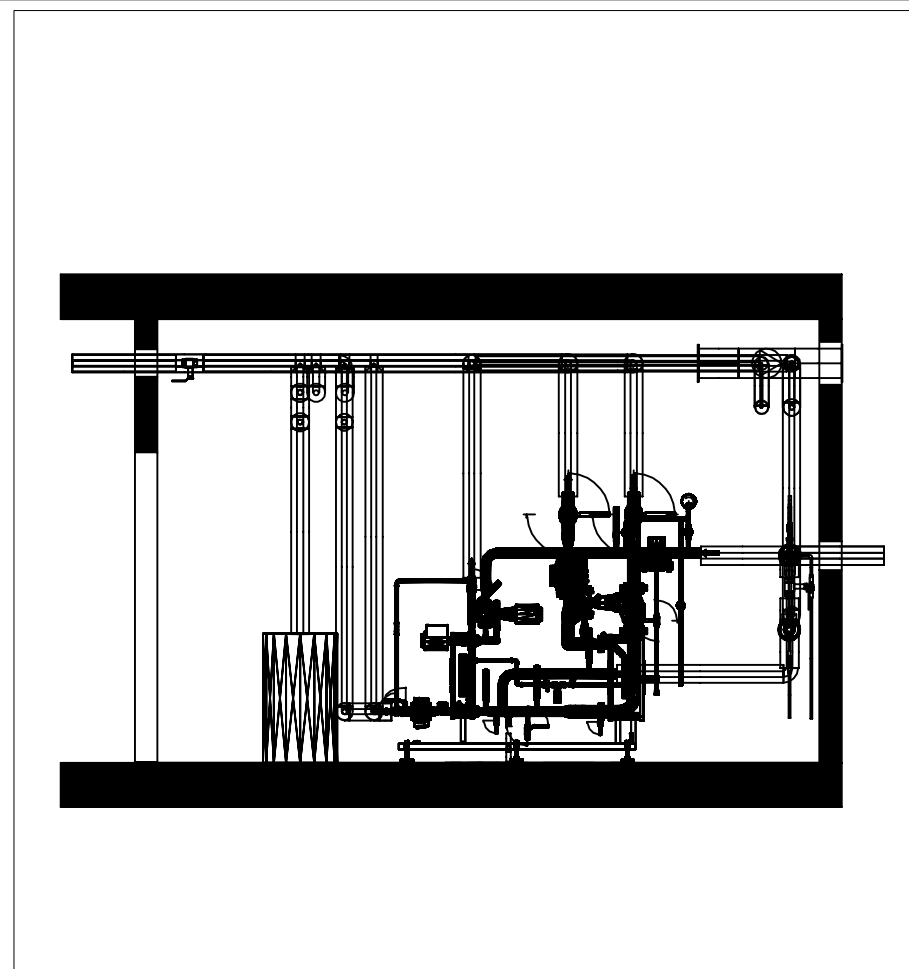


ELEVATION A

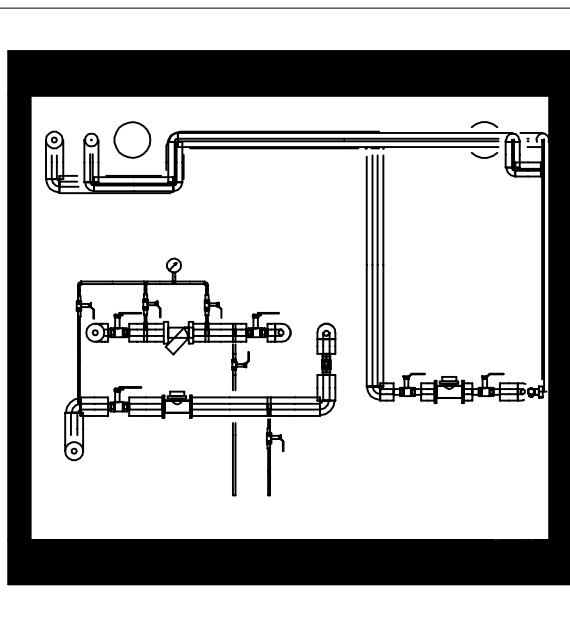

ELEVATION B

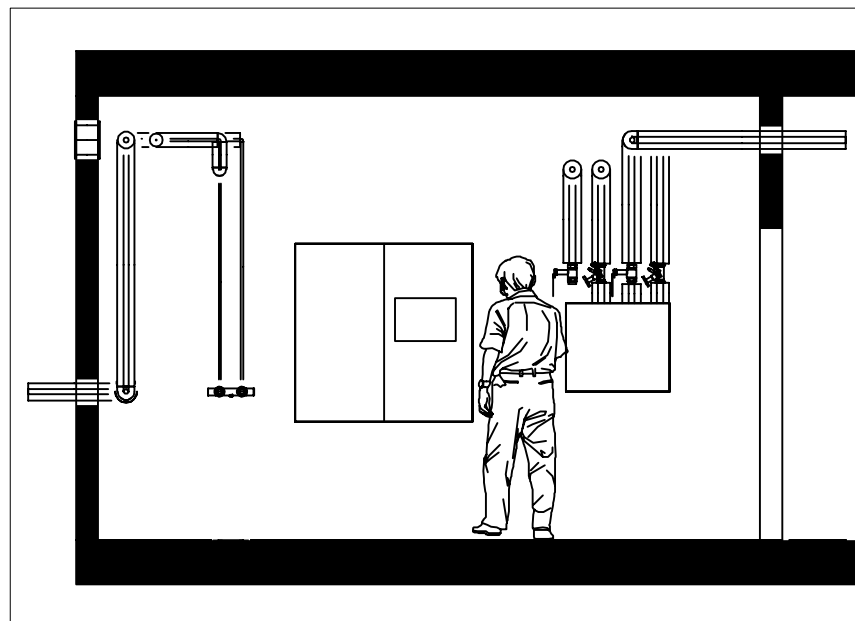

ELEVATION C

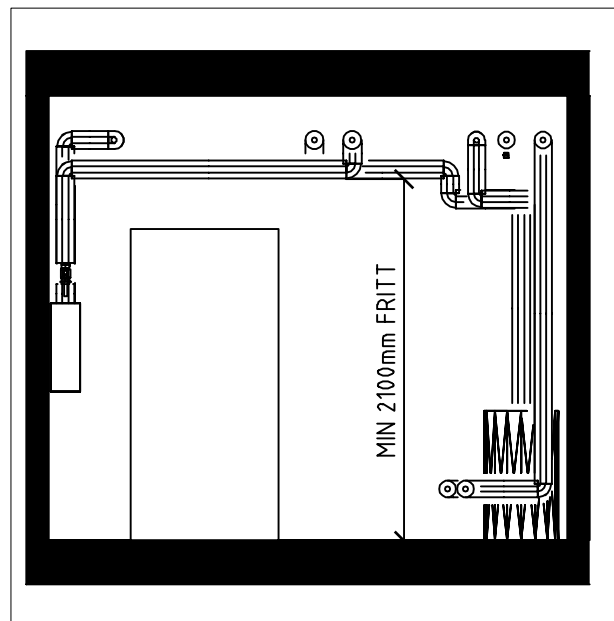

ELEVATION D

UTRUSTNING

BYGG:

VVS:

- 5.01 SPOLBLANDARE
- 5.02 SLANGHYLLA
- 5.03 GOLVBRUNN

EL:


UNDERCENTRAL

SKALA: 1 : 50

DATUM: 2020-02-17


FÖR MTRIAL OCH YTSKIKT SE TYPRUMSBESKRIVNING

TEKNISKA KONTORET
551 89 Jönköping
036-10 50 00
tekniska@jonkoping.se

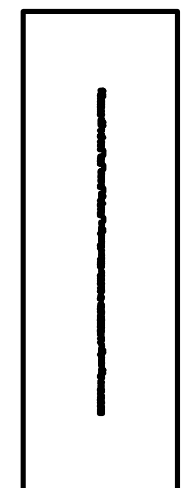


BILAGA 10 - PRINCIPRUM 2 - WC


Storlek på rum samt placering av inredning är endast principiellt redovisade. Mätning får ej göras på principritningen.

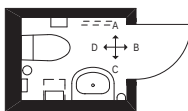


PLAN - wc

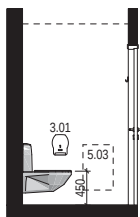


ELEVATION - A

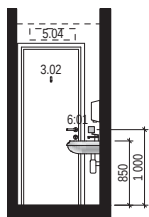

ELEVATION - B

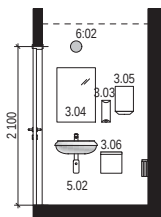

ELEVATION - C

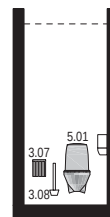

ELEVATION - D

BYGG:

- 3.01 Toalettpapershållare
- 3.02 Klädkrok
- 3.03 Tvåläutomat, placeras över papperskorg eller handfat
- 3.04 Spegel, 500x700
- 3.05 Torkrullehållare
- 3.06 Papperskorg
- 3.07 Hållare för sanitetspåsar
- 3.08 Toalettborstställ

VVS:

- 5.01 Vattenklosett, vägghängd
- 5.02 Tvättställ ("liter") med blandare
- 5.03 Plats för eventuell radiator
- 5.04 Plats för eventuellt överluftsdon

EL:

- 6.01 PIR eller i armatur
- 6.02 Vaggarmatur

ALLMÄNT:

- Fondvägg bakom vattenklosett och handfat i kontrasterande färg, för bättre tillgänglighet för synskadade.
- I publika utrymmen ska det vara möjligt att sätta upp två papperskorgar.