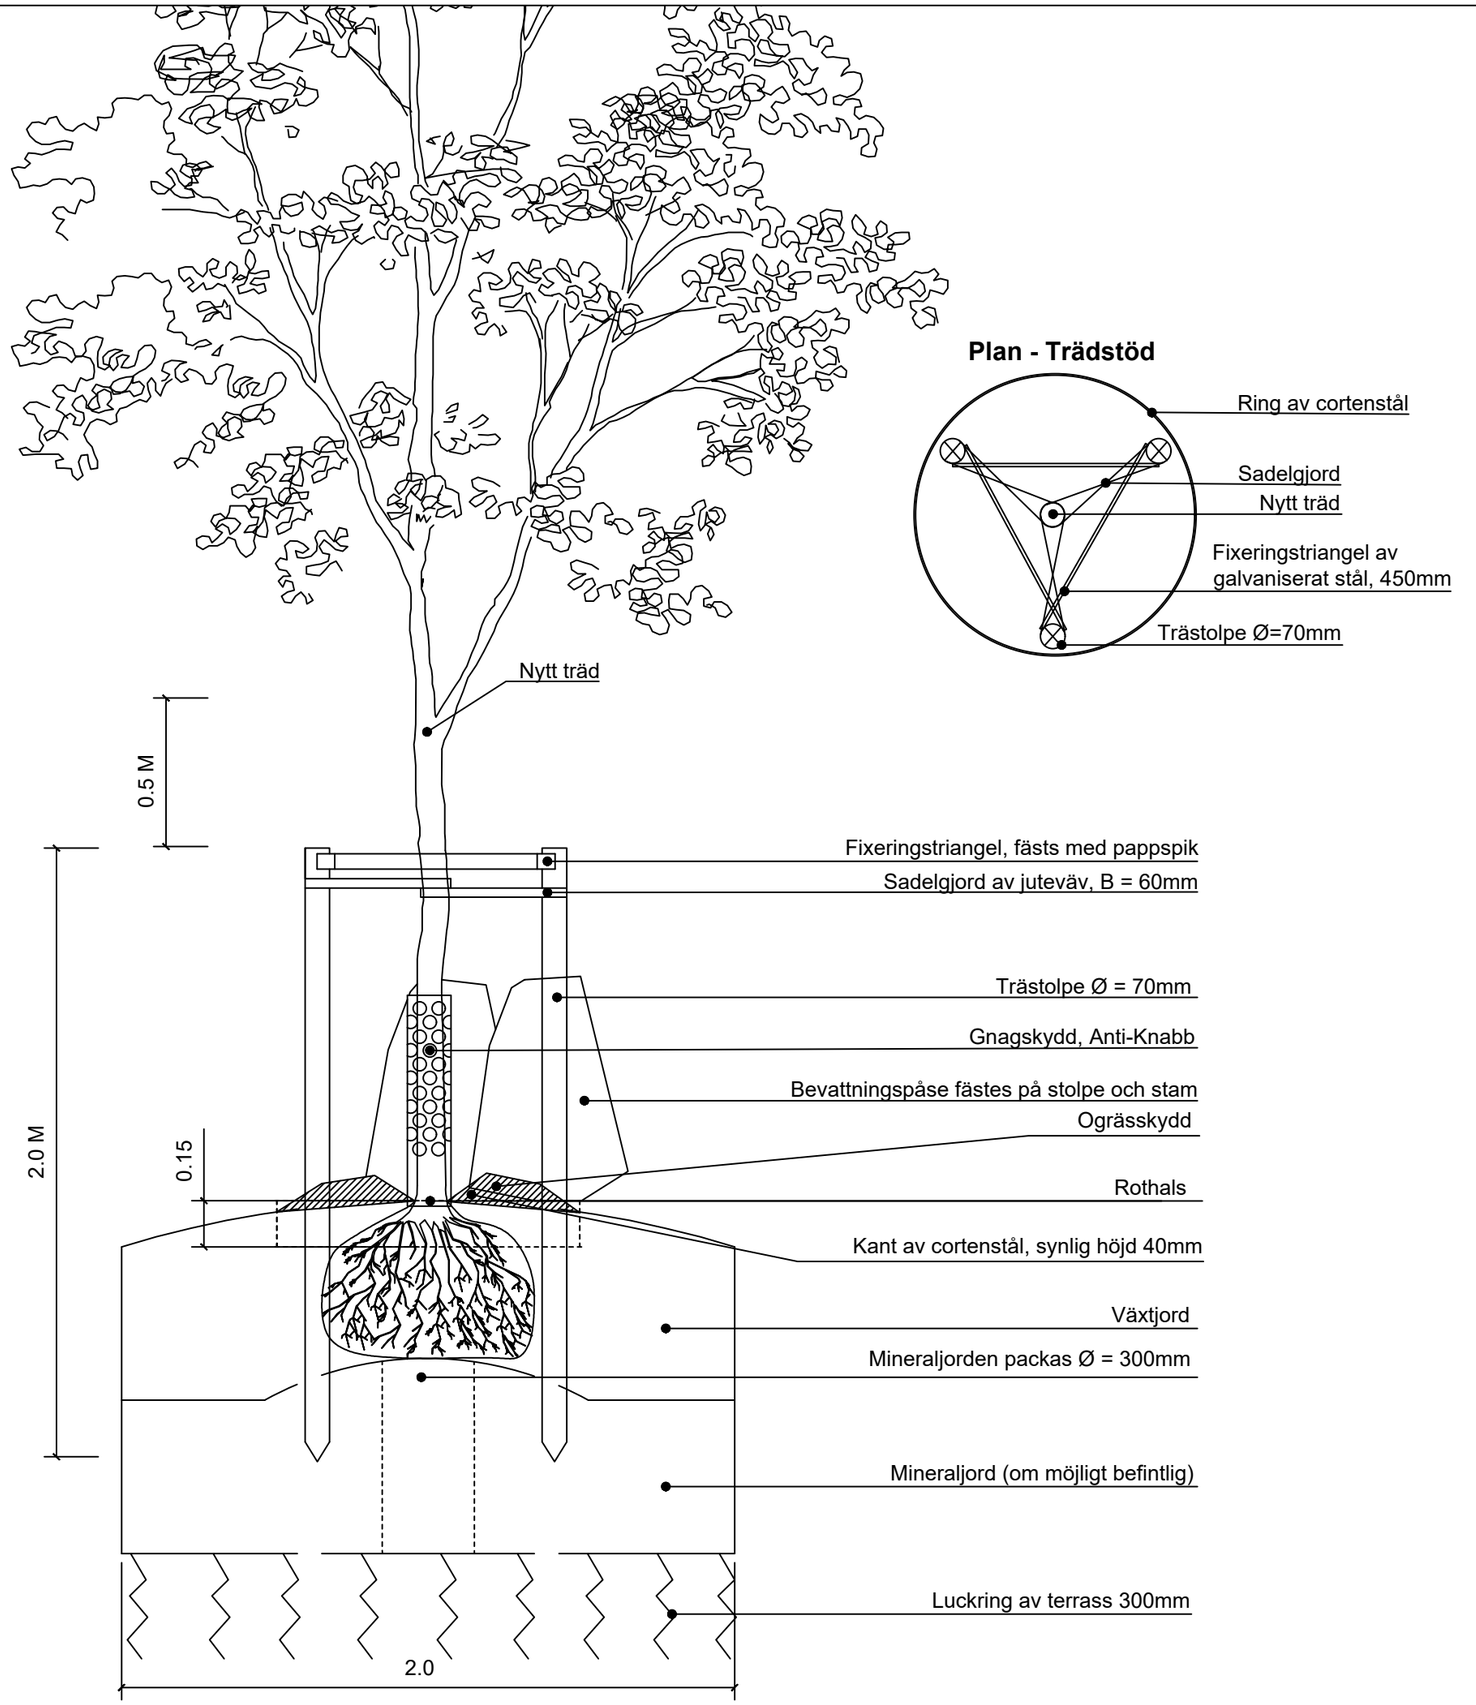

Typritning - Träd i vegetationsyta
Träd med 3 stolpar
Skala 1:20

Växtbädd

- Växtbäddens utbredning ska vara minst 2x2m.
- Schaktbotten ska luckras genom att en skopa jord lyfts och läggs tillbaka.
- Trädets rothals ska placeras med en överhöjning på 100mm ovan omgivande mark.
- Jorden precis under rotklumpen (Ø 300mm) packas för att unvika att trädet sjunker.
- Rotklumpen ska skyddas från uttorkning fram tills planteringstillfället genom att förvaras på svalt och skuggigt läge med plast eller juteväv över rötterna samt regelbundet vattnas.

Trädstöd

- Tre stycken otryckta trästolpar Ø 70mm slås ned så att de står stadigt. De får inte genomborra rotklumpen. Fixering av stolpar ska ske med fixeringstriangel av galvaniserat stål, 450mm.
- Uppbindning sker med bindslen av sadelgjord (juteväv) 60 mm breda som lindas minst två varv i en 8:a.
- Stolpar sågas jämnhöga så de slutar cirka 0.5 m under lägsta grenvåningen.

Övrigt

- Kant av cortenstål, 150x5 mm Ø = 930mm placeras för att undvika trimnings- och påkörningsskador. Cortenstålet fylls med ett 50 mm lager av 2-4 makadam.
- Två stycken 75 l bevattningspåsar monteras, en runt trädstam och en runt en stolpe.

☐ Typritning checkas av och signeras vid plantering

_ _

Datum, signatur & projekt

JÖNKÖPINGS KOMMUN TEKNISKA KONTORET Tel: 036 105000 AVDELNING: Gata/Park/Skog		TRÄD I VEGETATIONSYTA INKLUSIVE RING AV CORTENSTÅL OCH 3 ST TRÄDSTÖDSSTOLPAR TYPRITNING		
Ritad/Konstruerad av: –	Datum DATUM	Skala 1:20 (A3)	Ritningsnummer 1234 ' 001	Rev.