


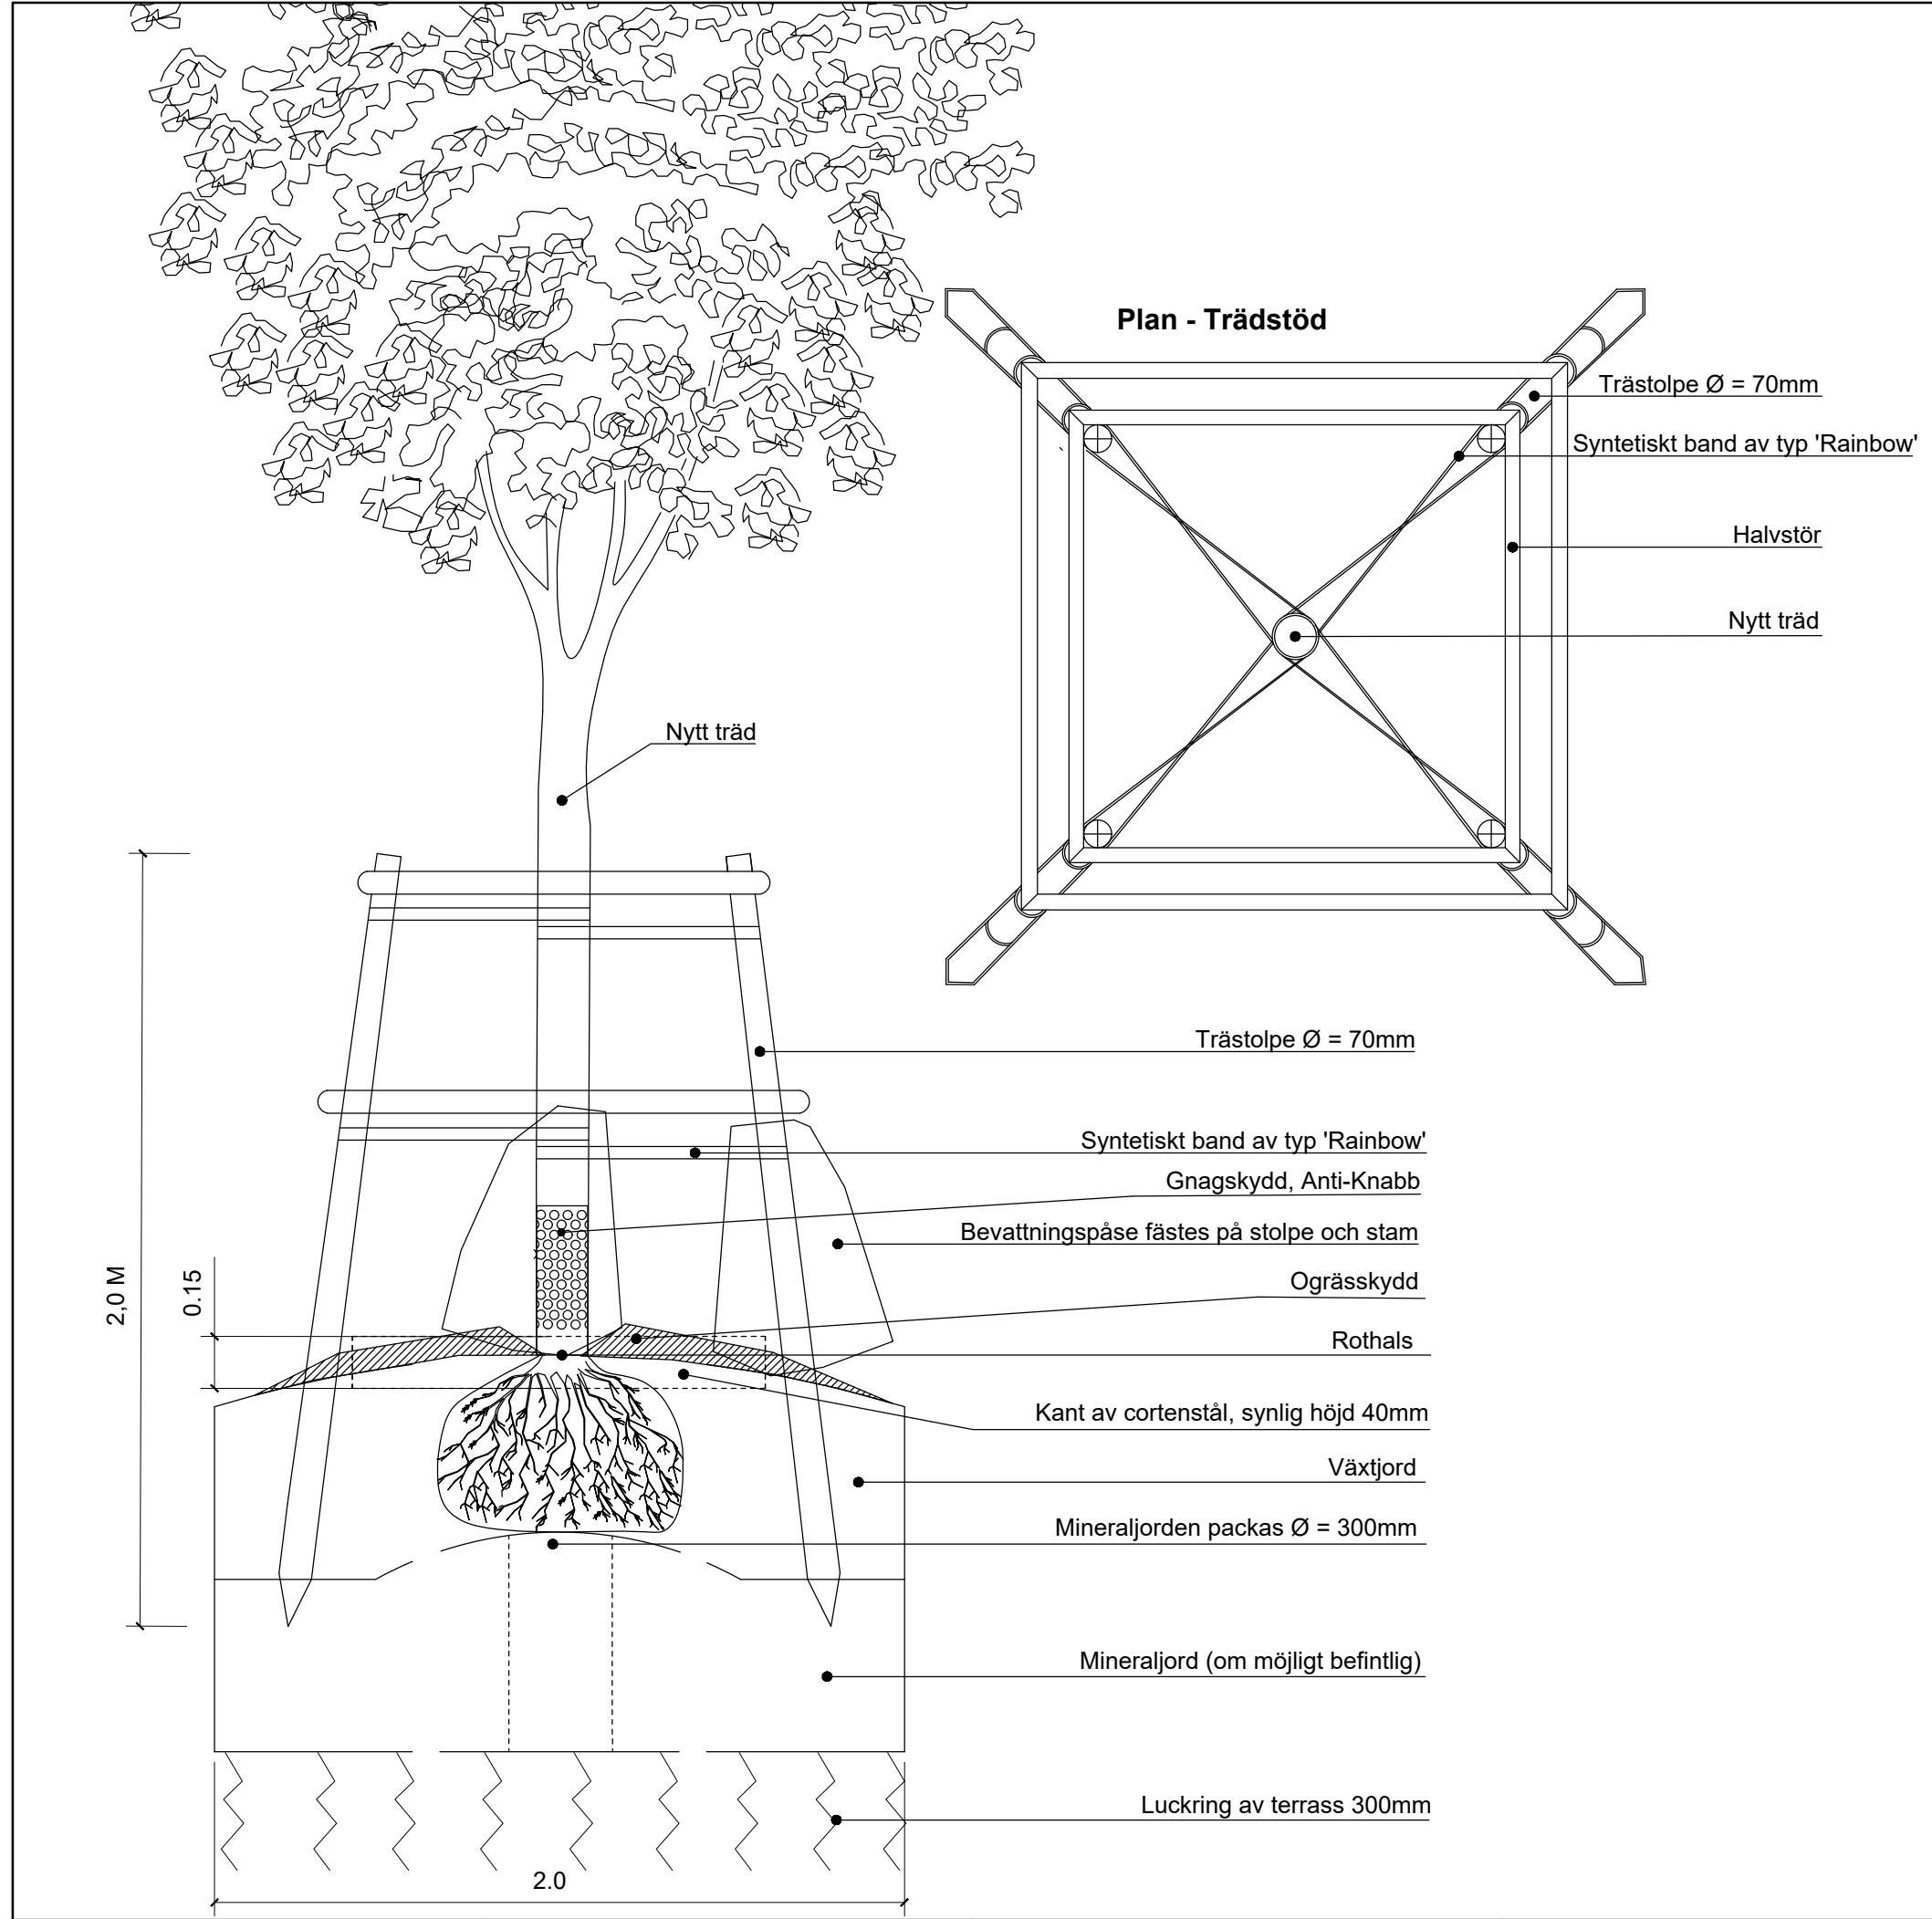

Typritning - Träd i vegetationsyta

Träd med 4 stolpar

Skala 1:20

Växtbädd

- Växtbäddens utbredning ska vara minst 2x2m.
- Schaktbotten ska luckras genom att en skopa jord lyfts och läggs tillbaka.
- Trädets rothals ska placeras med en överhöjning på 100mm ovan omgivande mark.
- Jorden precis under rotklumpen (Ø 300mm) packas för att undvika att trädet sjunker.
- Rotklumpen ska skyddas från uttorkning fram tills planteringstillfället genom att förvaras på svalt och skuggigt läge med plast eller juteväv över rötterna samt regelbundet vattnas.

Trädstöd

- Fyra stycken otryckta trädstolpar Ø 70mm slås ned så att de står stadigt. De får inte genomborra rotklumpen. Stolparna fixeras med halvstörar i två våningar, fästs med skruv.
- Uppbindning sker med 8 st syntetiska band, två per stolpe i två våningar. Band av typ 'Rainbow' 250mm som fixeras med 3st säljor.
- Stolpar sågas jämnhöga så de slutar cirka 0.5 m under lägsta grenvåningen.

Övrigt

- Kant av cortenstål, 150x5 mm Ø = 1200mm placeras för att undvika trimnings- och påkörningsskador. Cortenstålet fylls med ett 50 mm lager av 2-4 makadam.
- Två stycken 75 l bevattningspåsar monteras, en runt trädstam och en runt stolpe.

☐ Typritning checkas av och signeras vid plantering

Datum, signatur & projekt

Ämn.	Rev	Ant	Revideringen avser	Sign.	Datum
 JÖNKÖPINGS KOMMUN TEKNISKA KONTORET FÖRVALTNING GATA/PARK/SKOG	TYPRITNING TRÄD I VEGETATIONSYTA TRÄD MED 4 STOLPAR				
	BASERAD PÅ HELSINGBORGES STAD TEKNISKA HANDBOK				
Ritad/Konstruerad av F.THUNING	Datum 2019.11.05	Skala 1:20 (A3)	Ritningsnummer 1	Rev.	