



SARG MELLAN GRÄS OCH KONSTGRÄS

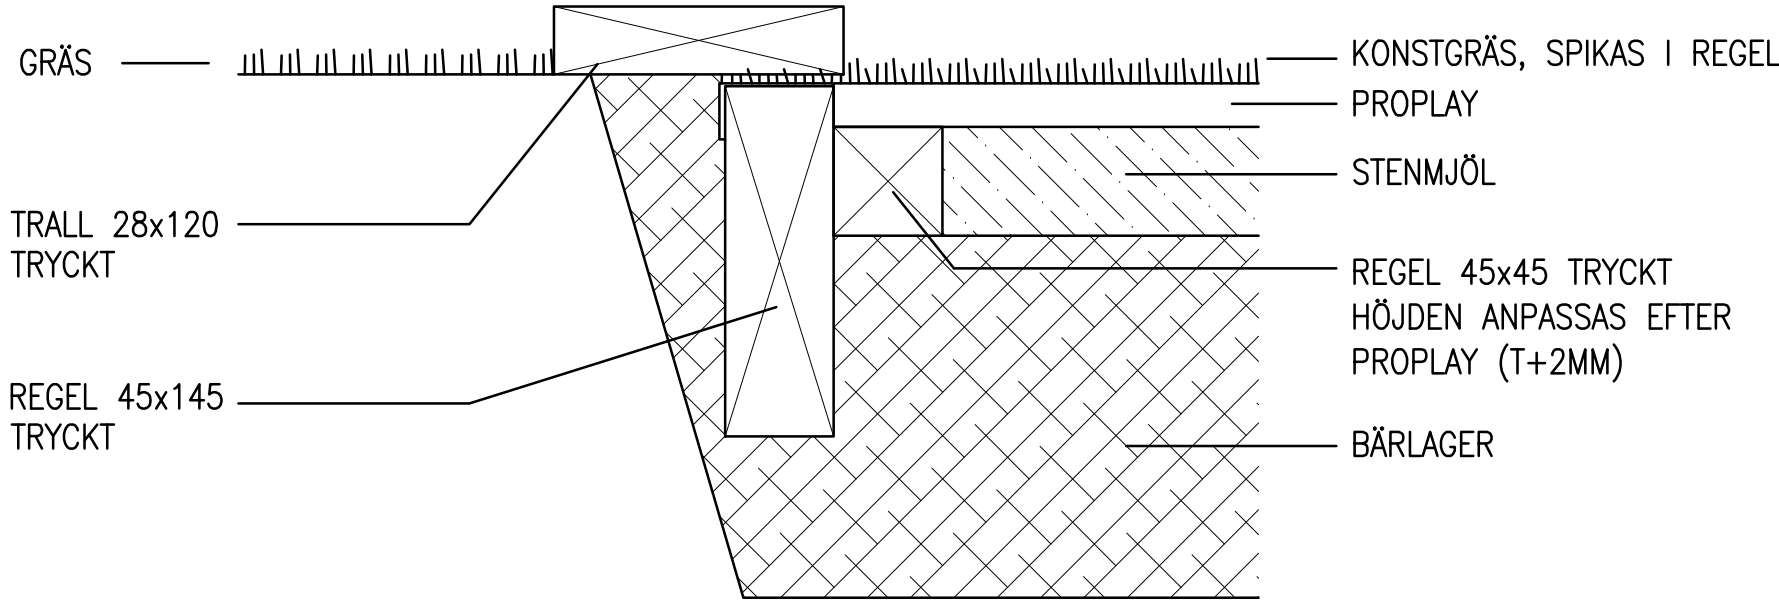

SARG MELLAN GRÄS OCH HÅRDGJORD MARK

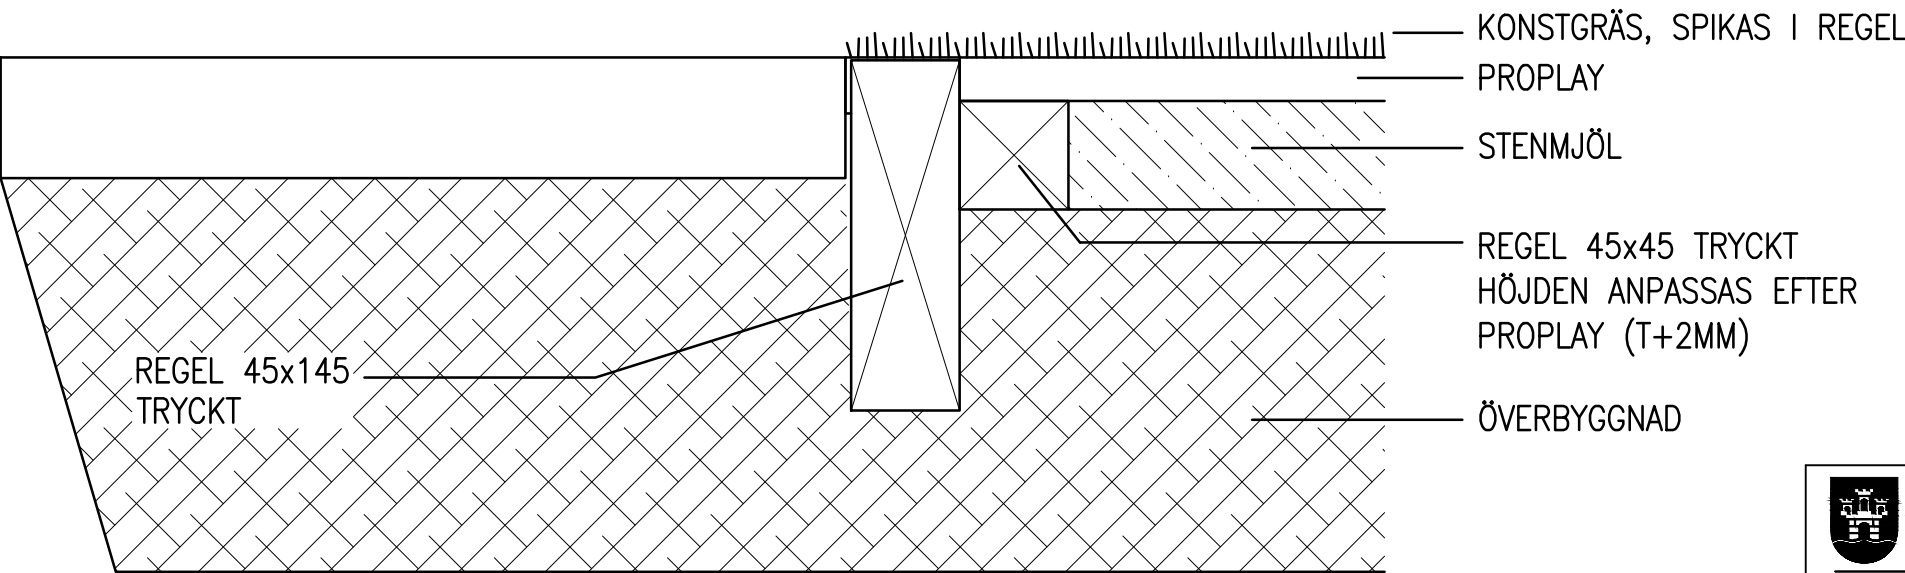

TEKNISKA KONTORET
AVDELNING:
Gata/Park/Skog
Ritad/Konstruerad av:
FREDRIK THUNING

Datum
210615

TYPRITNING - KONSTGRÄSSARG

TYPRITNING

Skala

Ritningsnummer

Rev.