



DETALJ AV TRAPPA
TVÄRSEKTION
LUTNING 1:2

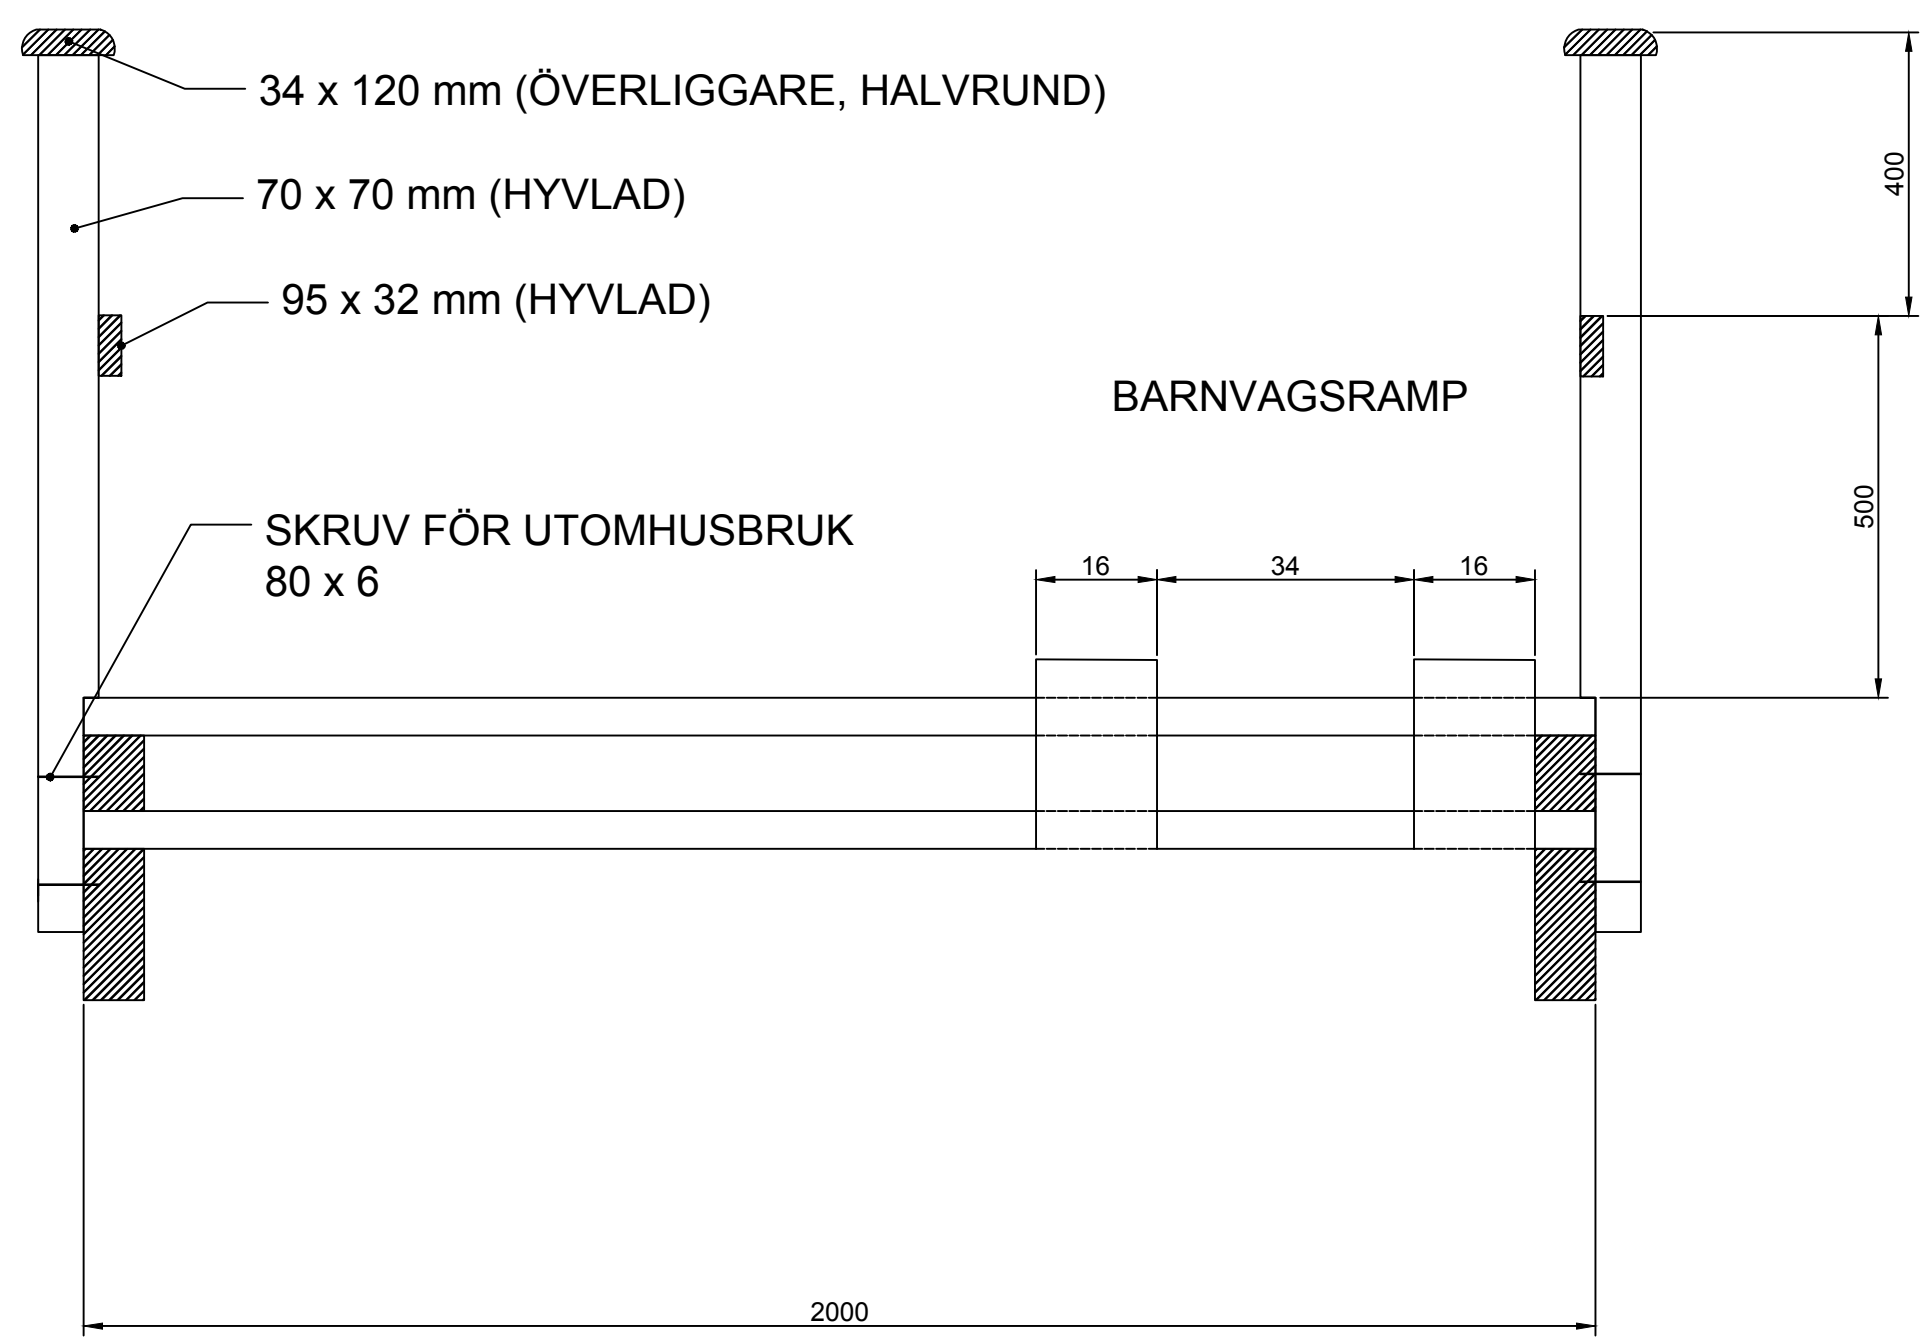

TRYCKIMPREGNERAT VIRKE KLASS A
SKRUV, SPIK OCH BESLAG SKALL VARA VARMFÖRZINKADE

DETALJ AV TRAPPA
LÄNGDSEKTION
LUTNING 1:2

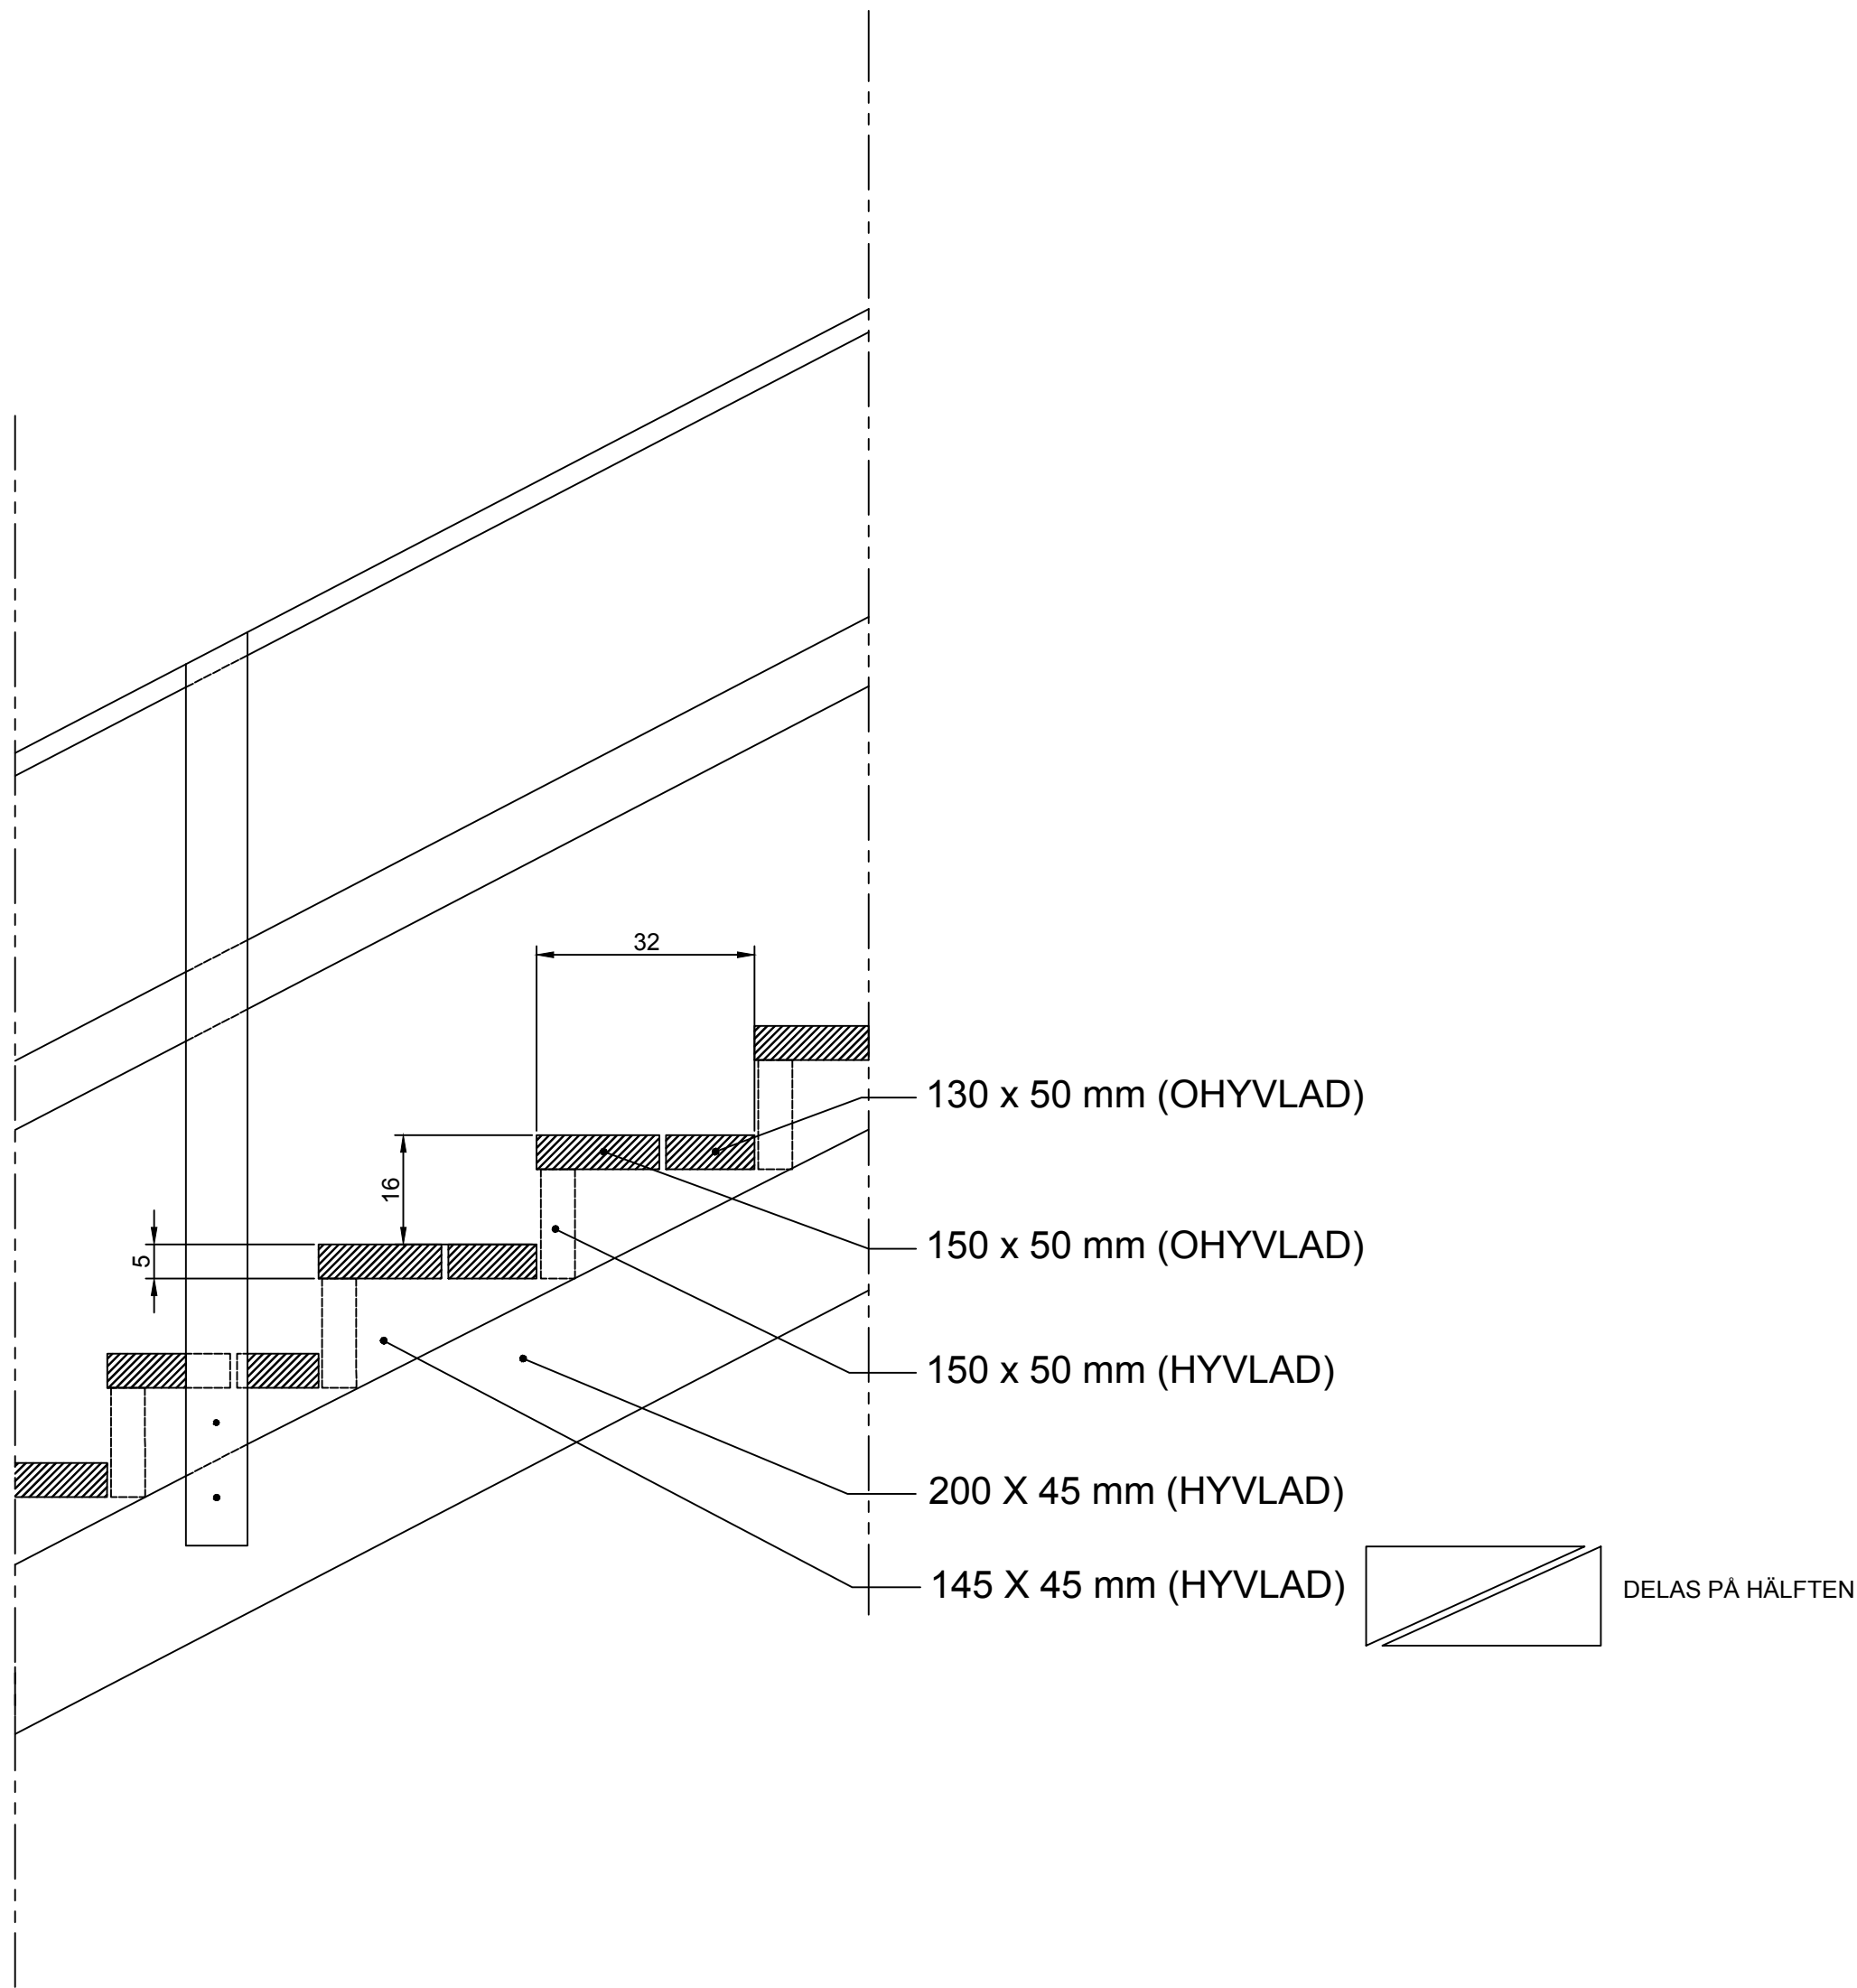

TRÄTRAPPA

		A	REVIDERING	INT	DATUM
Anm.		Rev	Ant	Revideringen avser	Sign. Datum
 JÖNKÖPINGS KOMMUN TEKNISKA KONTORET FÖRVALTNING		TYPTRITNING SEKTIONER			
TEL 036 105000	GATA/PARK	PARK/SKOG			
Ritad/Konstruerad av ELIN SVENSSON	Datum 2017-05-03	Skala 1:10(A1)		Ritningsnummer K 108	Rev.