




Skala 1:500

Skala 1:50

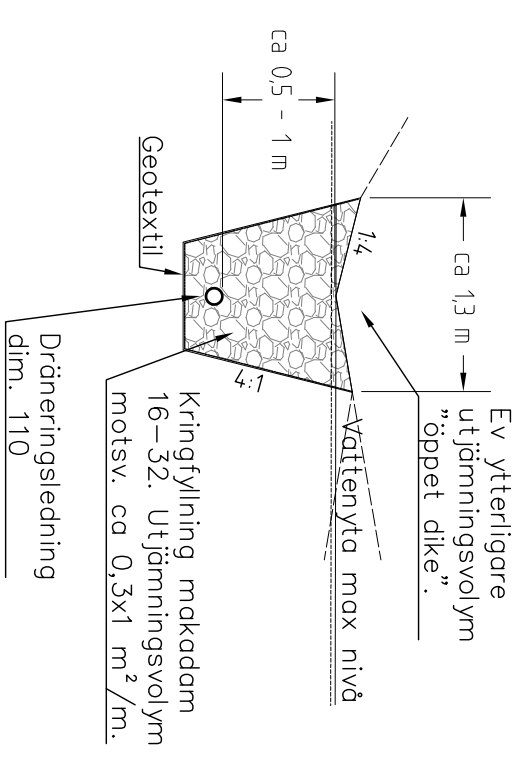

GRANSKNINGSHANDLING
2017-02-15

<p>VOS Vatten och Sanntechnik AB Sambalieteknik AB</p>		<p>KALMAR Tidösvägen 16 362 35 Kalmar Jönköping Örnögatan 3 561 03 Jönköping Tel: 0348 64 80</p>	
<p>ERÖR AV: KONSTRUKTÖR AV PS</p>	<p>ANSVARIG P Sandström</p>	<p>GRANSKAD AV A Bilke</p>	<p>SKALA Plansch 1</p>
<p>Jönköping</p>	<p>33021-161009</p>	<p>ANDRAGEN AVSR</p>	<p>SKALA Plansch 1</p>
<p>HP Boendutveckling AB Skålen 16 m fl Dagvattenutredning</p>		<p>Förordad dagvattenlösning, principskiss Plan och typsektion</p>	