


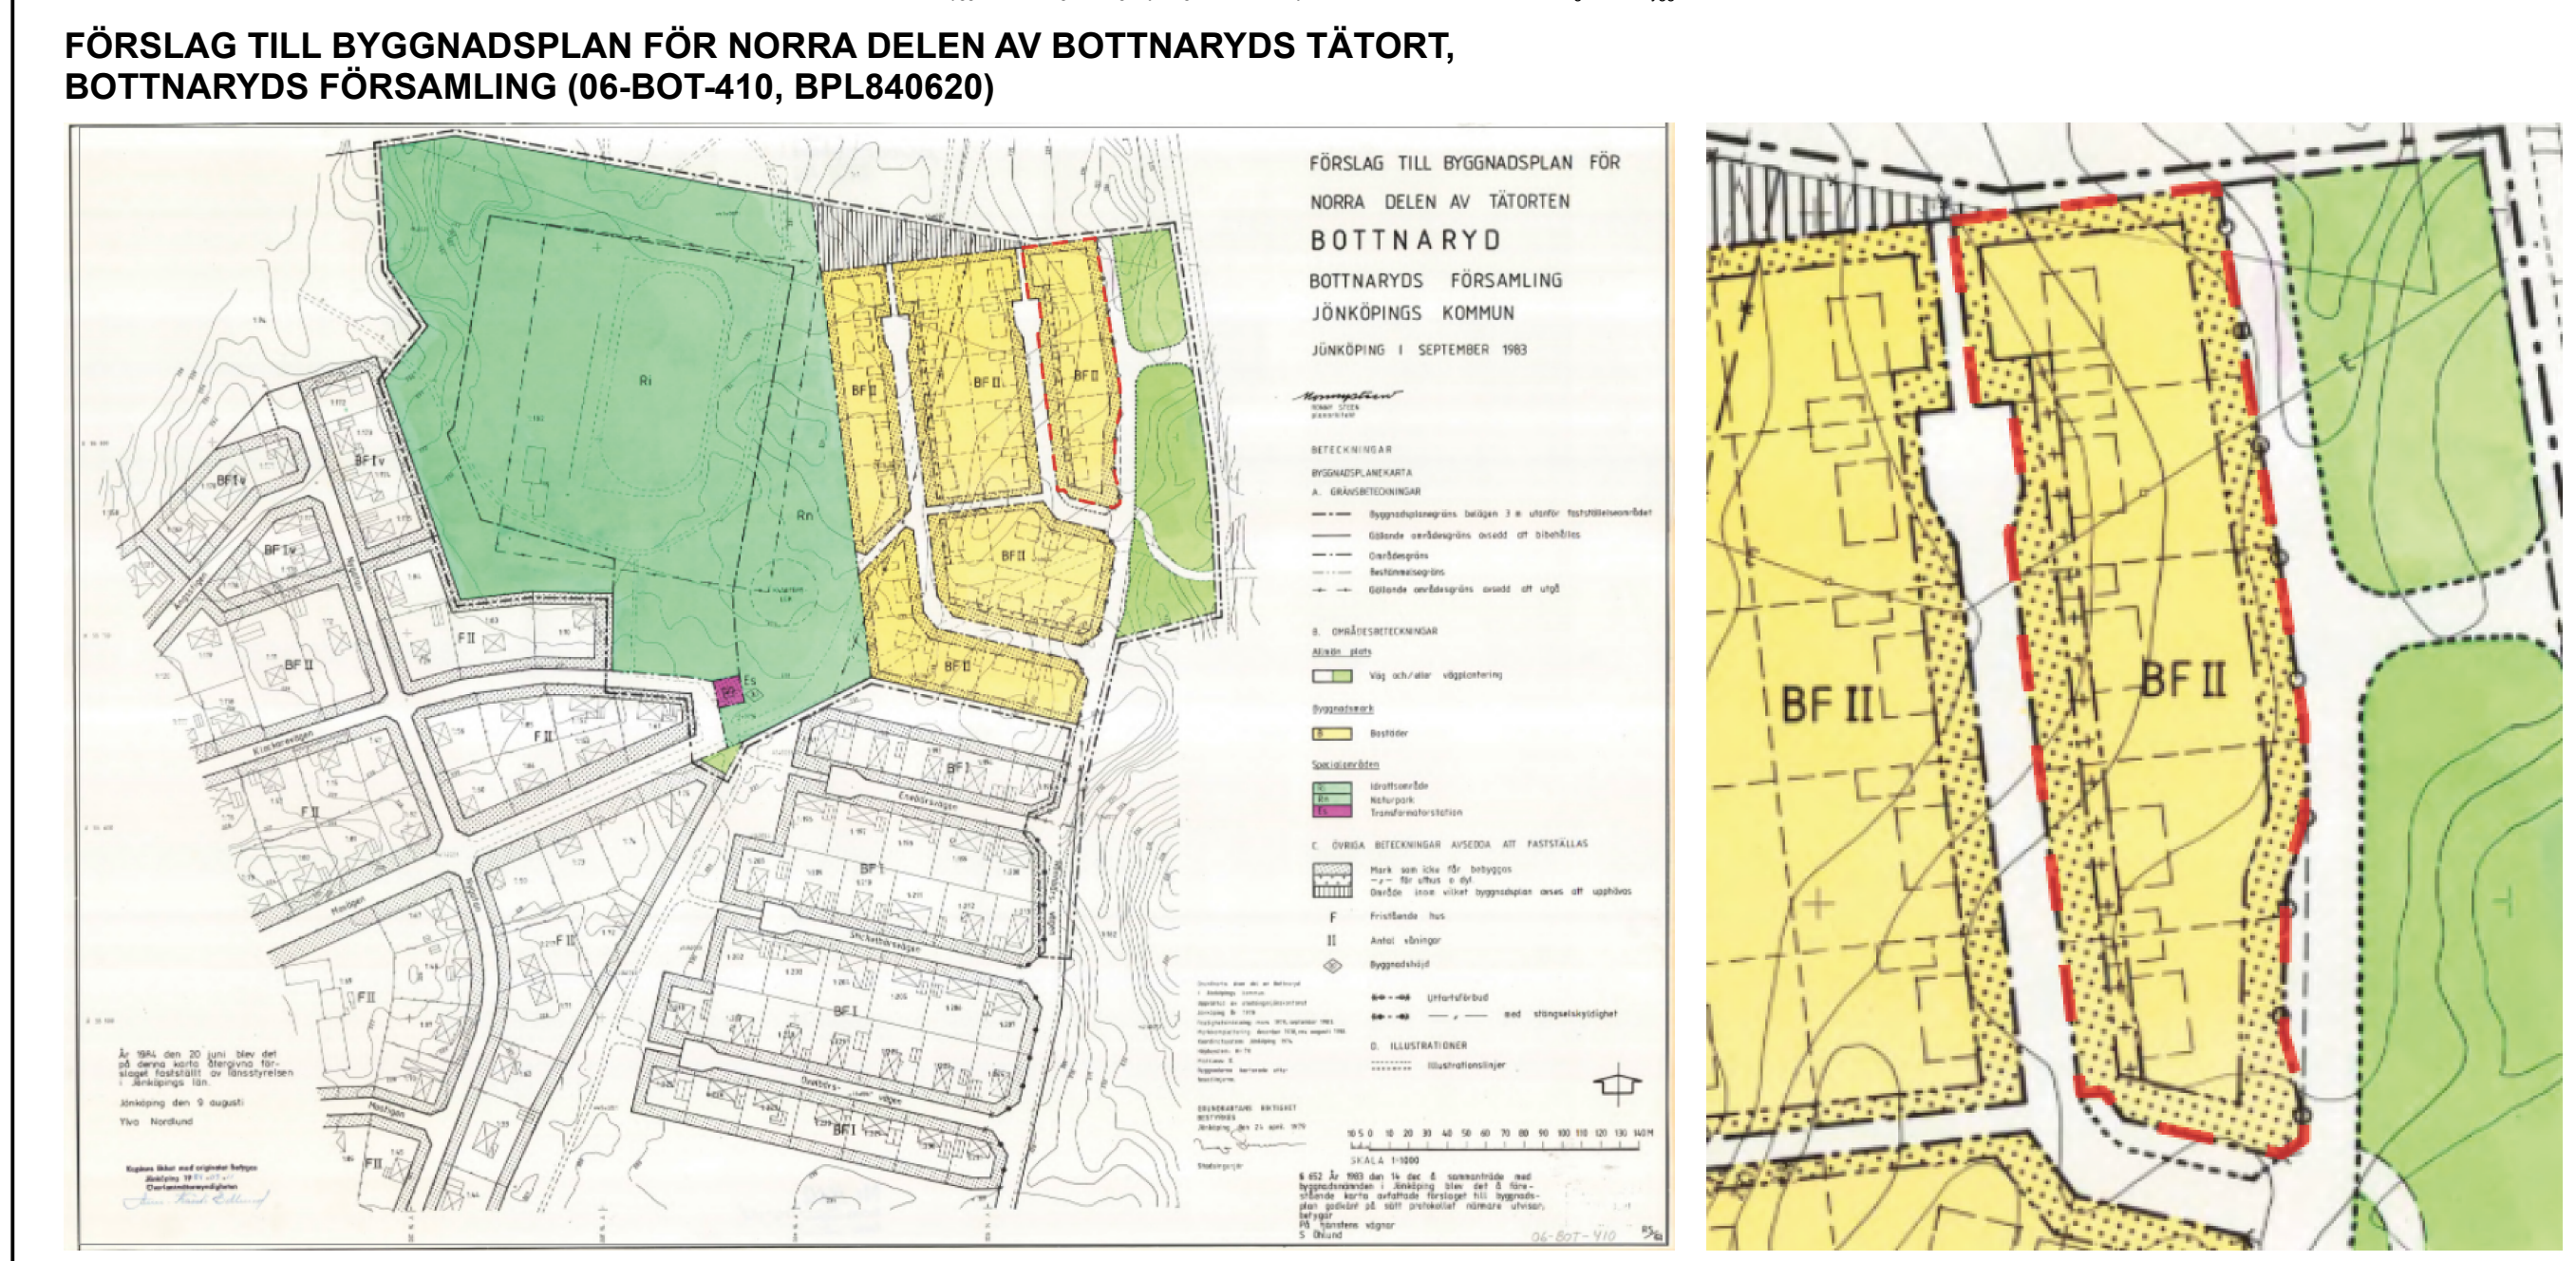

Följande gäller inom områden med nedanstående beteckningar.

Endast angiven användning och utformning är tillåten.

Där beteckning saknas gäller bestämmelsen inom all kvartersmark eller all allmän plats eller allt vattenområde på plankartan.

— + — Sekundär egenskapsgräns

B ₁	Användningen är angiven som Med B betecknat område får användas endast för bostadsändamål. Bestämmelsen har inte tolkats då användningen kvarstår vid ändring av detaljplan.
----------------	--

Genomförandetiden är 60 månader över hela planområdet och börjar gälla fr.o.m. laga kraft datum.

B Bostäder

Ändring av Förslag till byggnadsplan för norra delen av Bottnaryds tätort, Bottnaryds församling (06-BOT-410, BPL840620) Bottnaryds Prästgård 1:252  JÖNKÖPINGS KOMMUN	SAMRÅDSHANDLING
	Upprättad: 2023-03-20
	Antagande: av:
	Laga kraft:
Diarienummer: Stbn/2019:402	
Planförfattare: Malin Andersson 	