




OMKRINGLIGGANDE BYGGNADSVOLYMER HAR UPPSKATTATS UTIFRÅN TILLDELAT PLANUNDERLAG, FOTOGRAFIER SAMT 3D-VYER, OCH ÅTERGER DÄRMED INTE DE EXAKTA HÖJDERNA FÖR DESSA BYGGNADER.

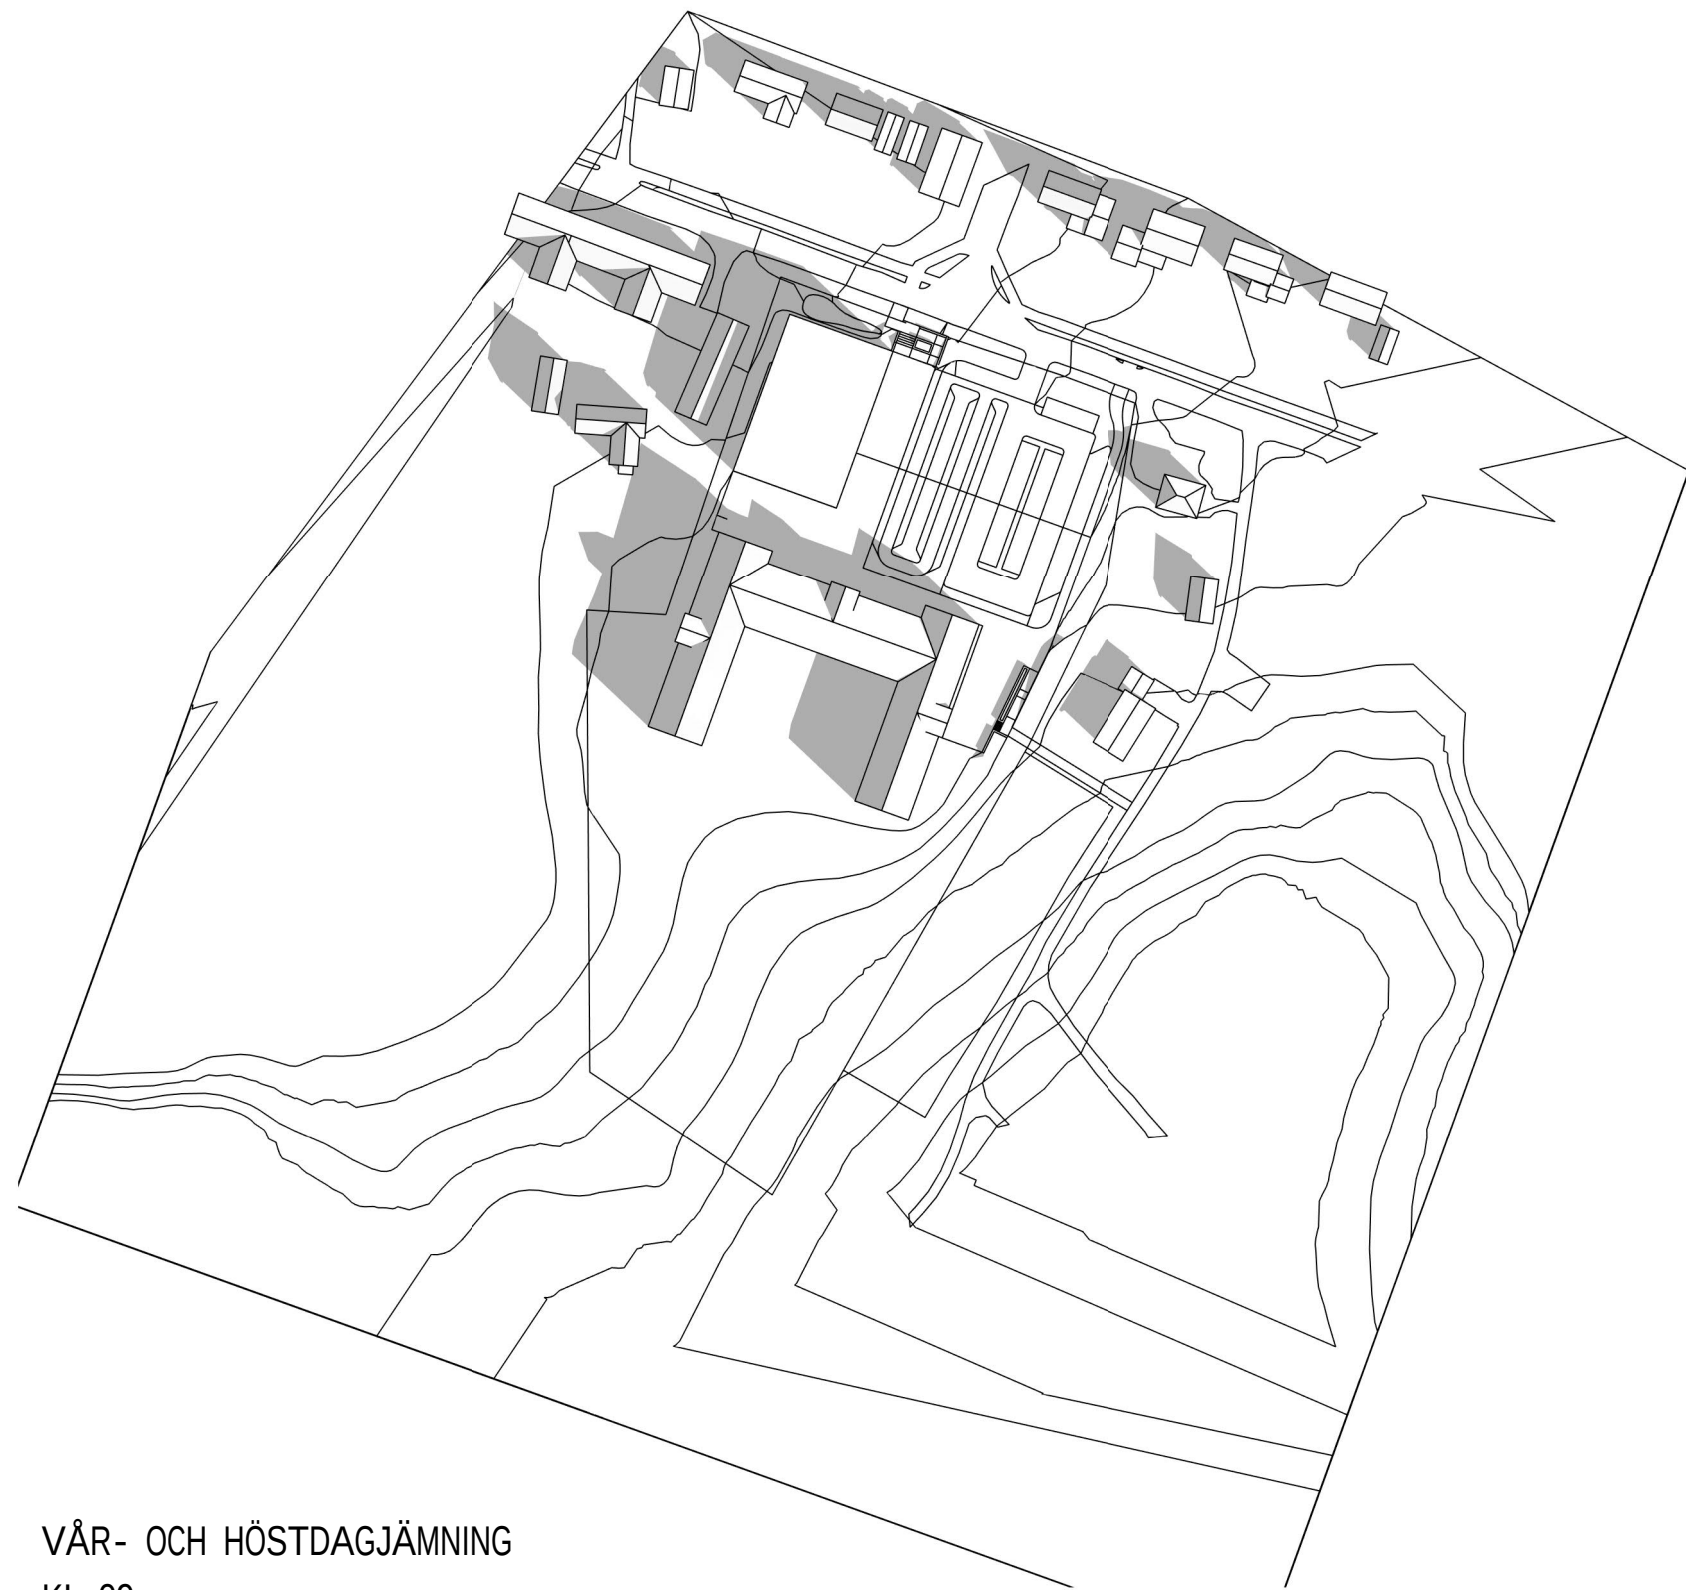


VÅR- OCH HÖSTDAGJÄMNING
KL 09

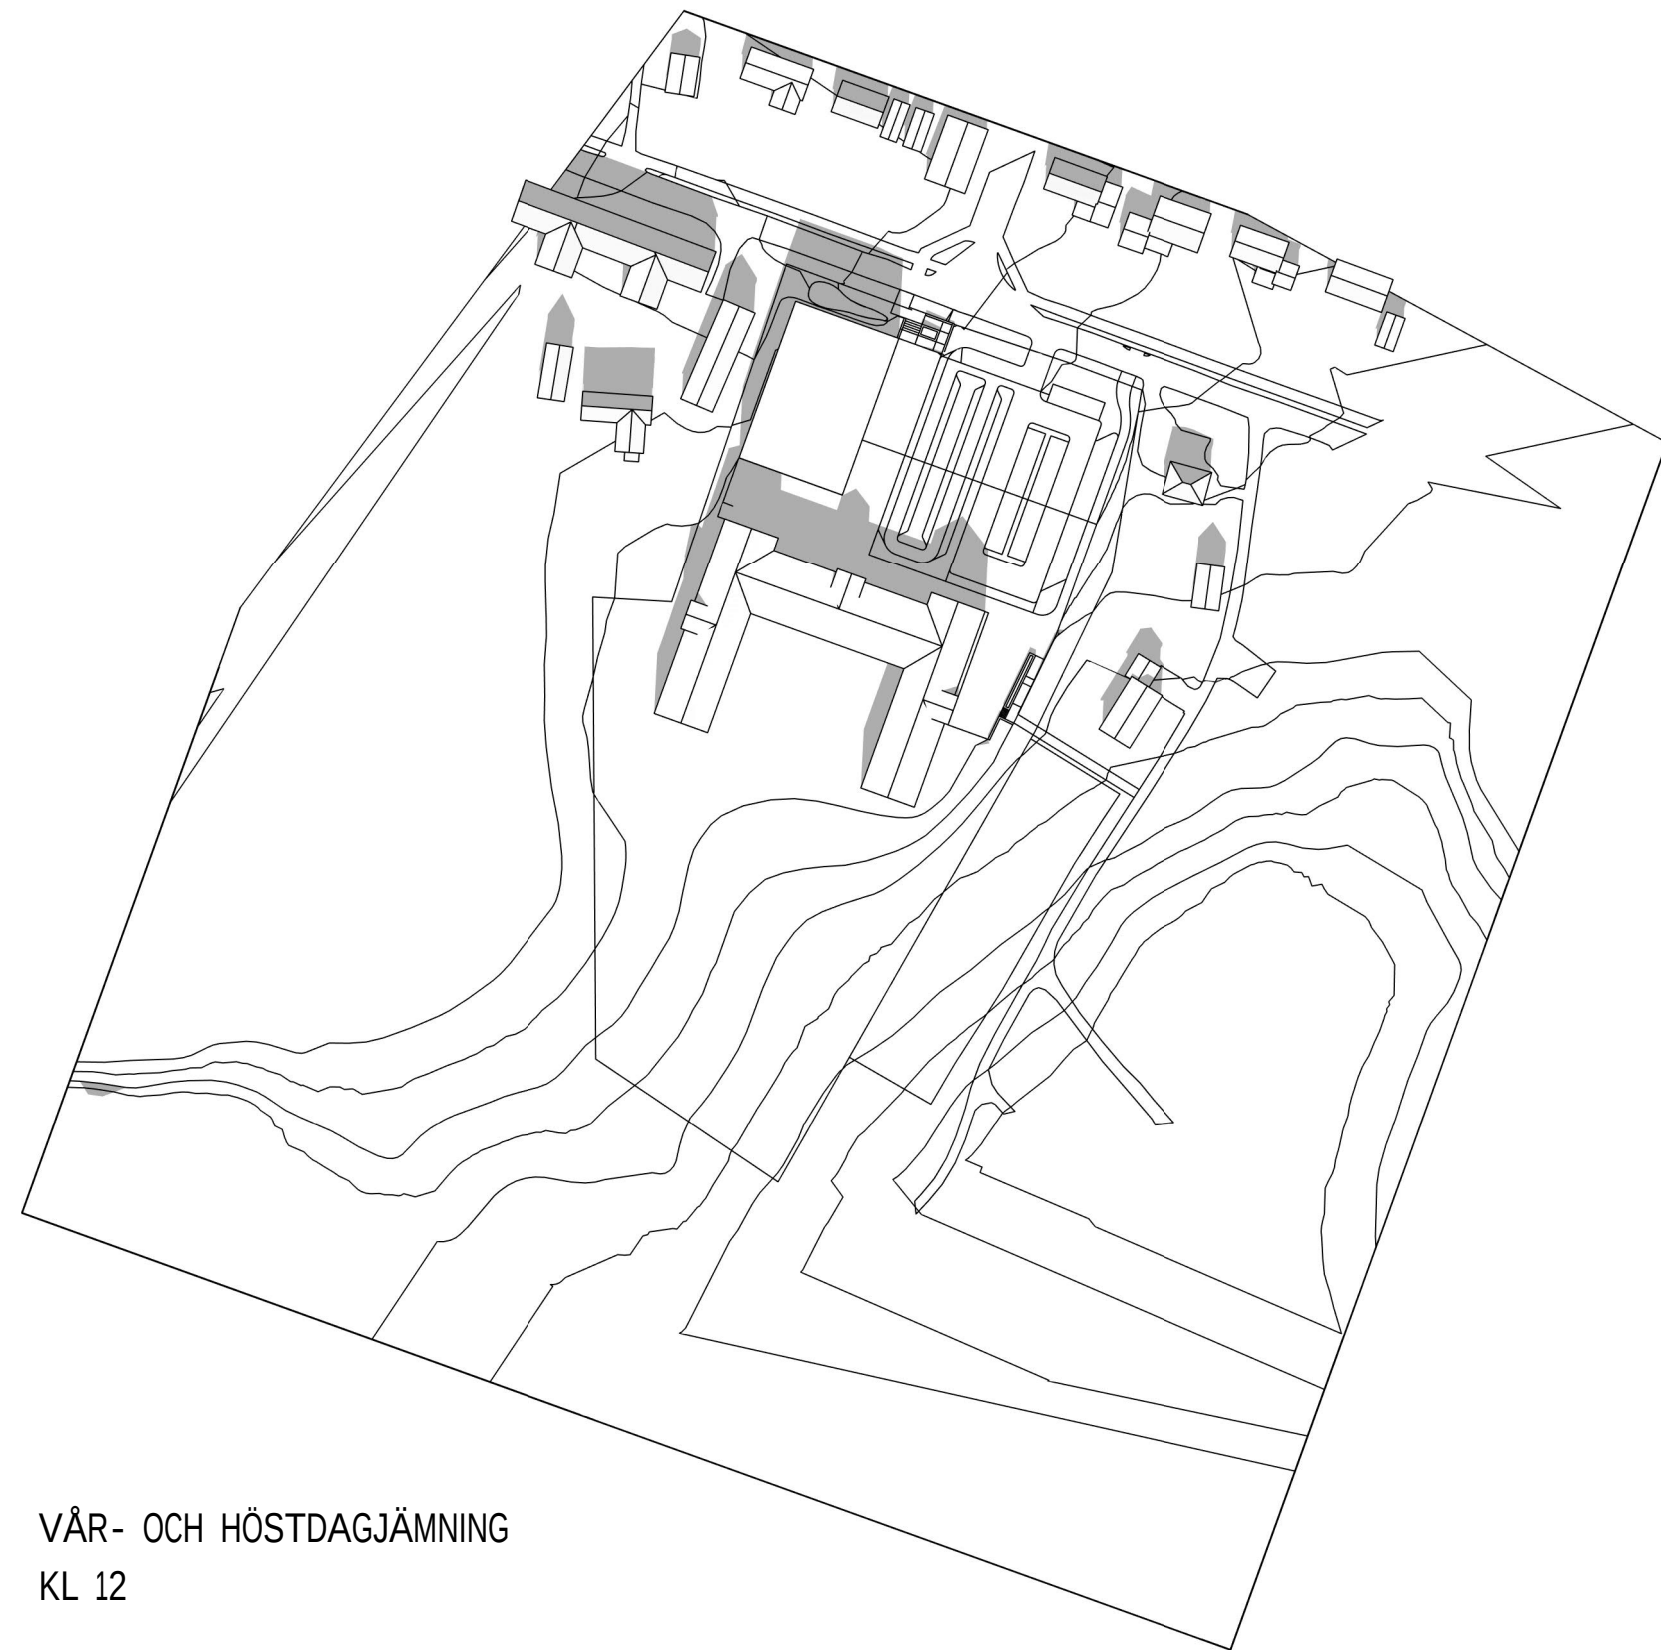

VÅR- OCH HÖSTDAGJÄMNING
KL 12

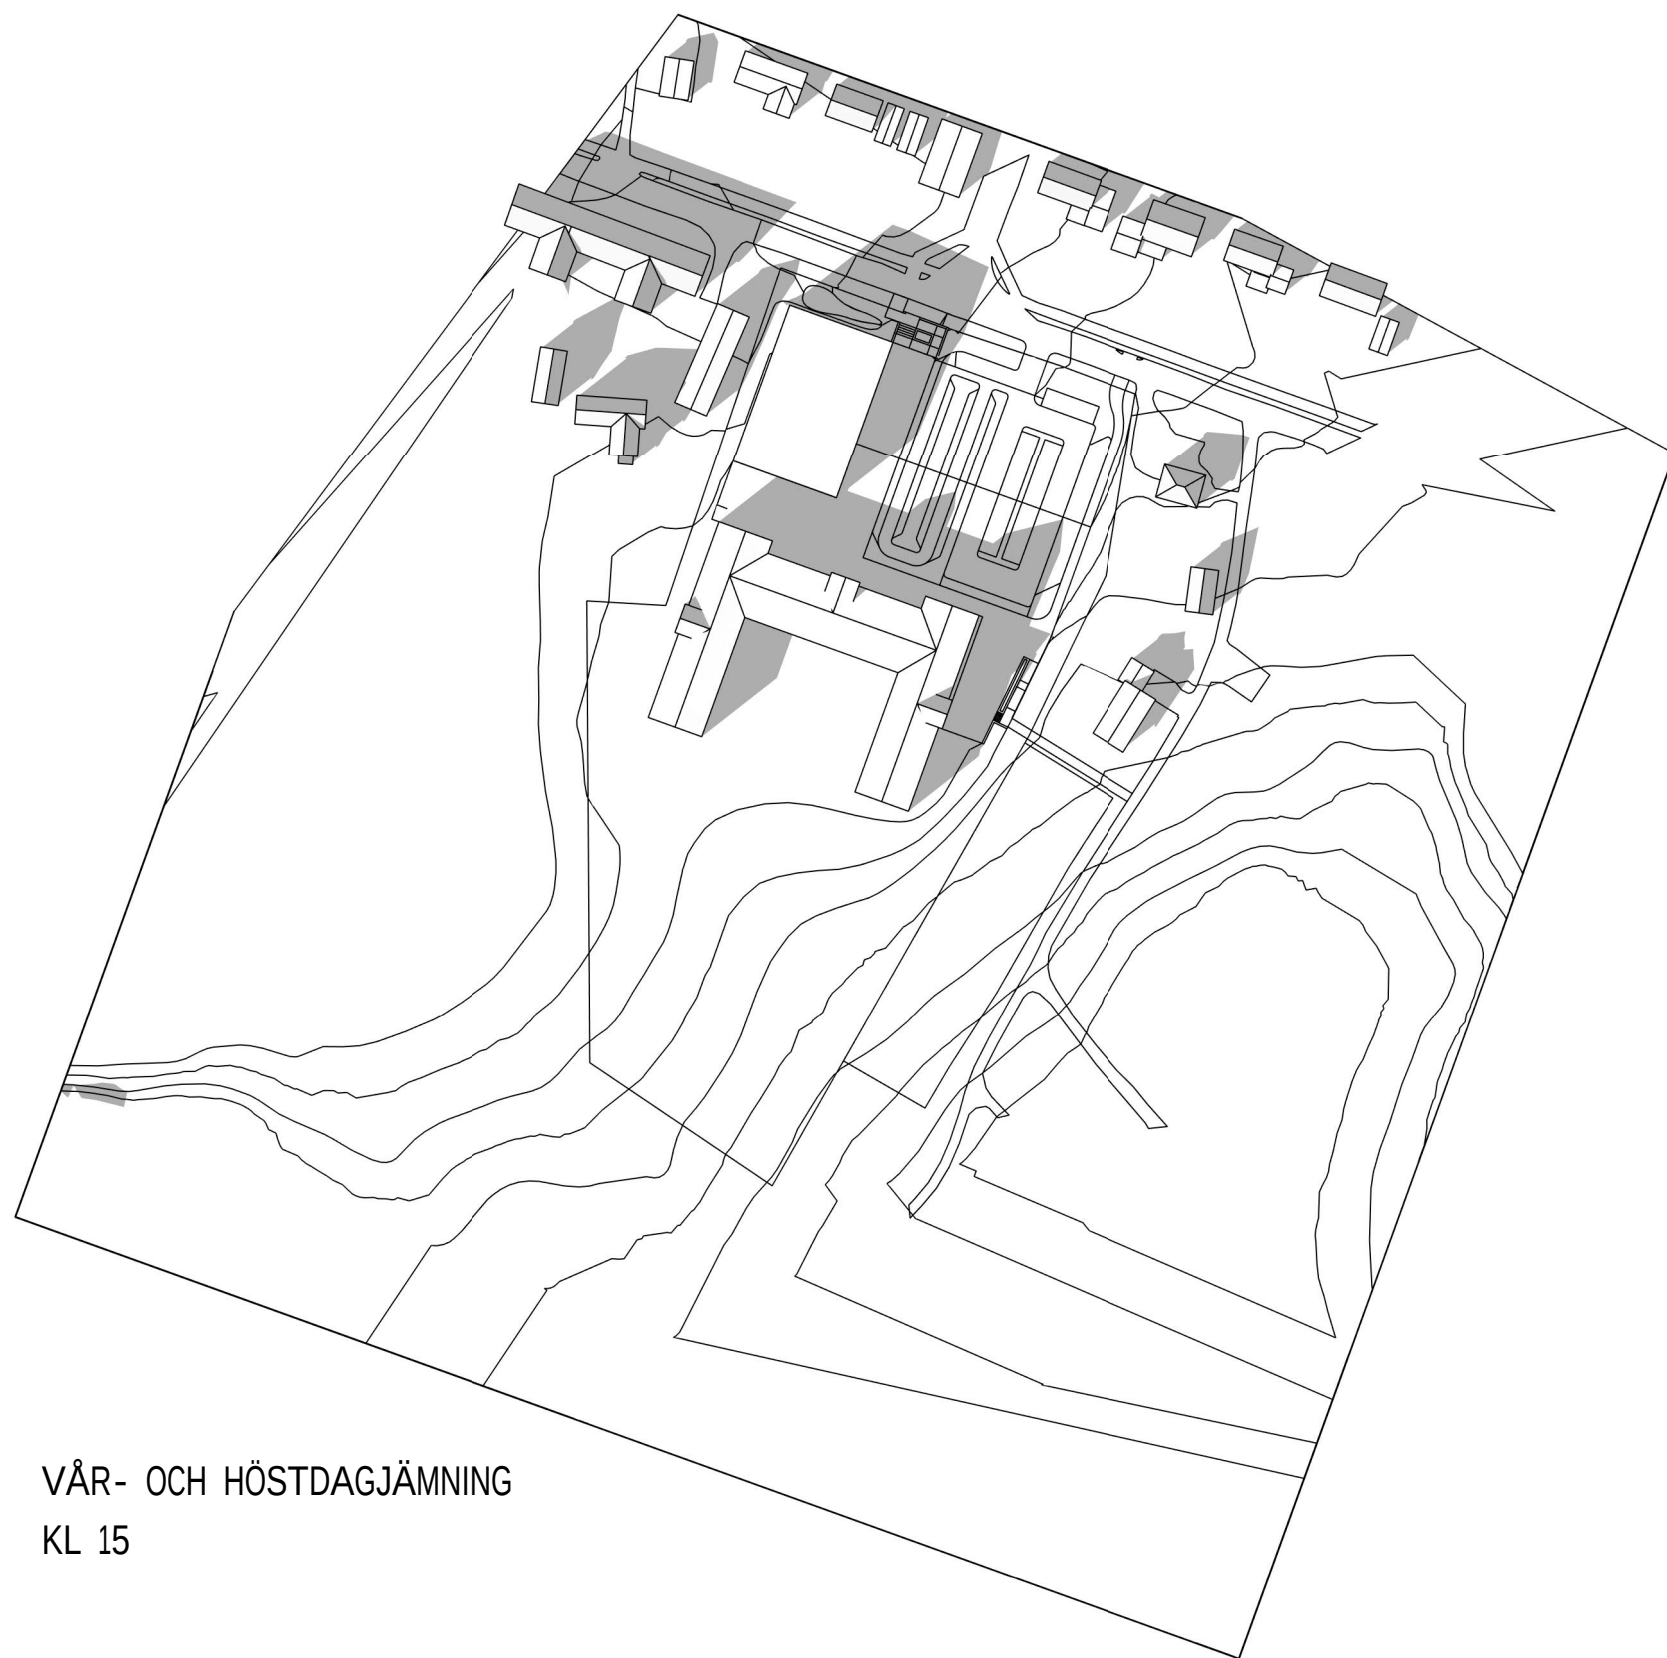

VÅR- OCH HÖSTDAGJÄMNING
KL 15

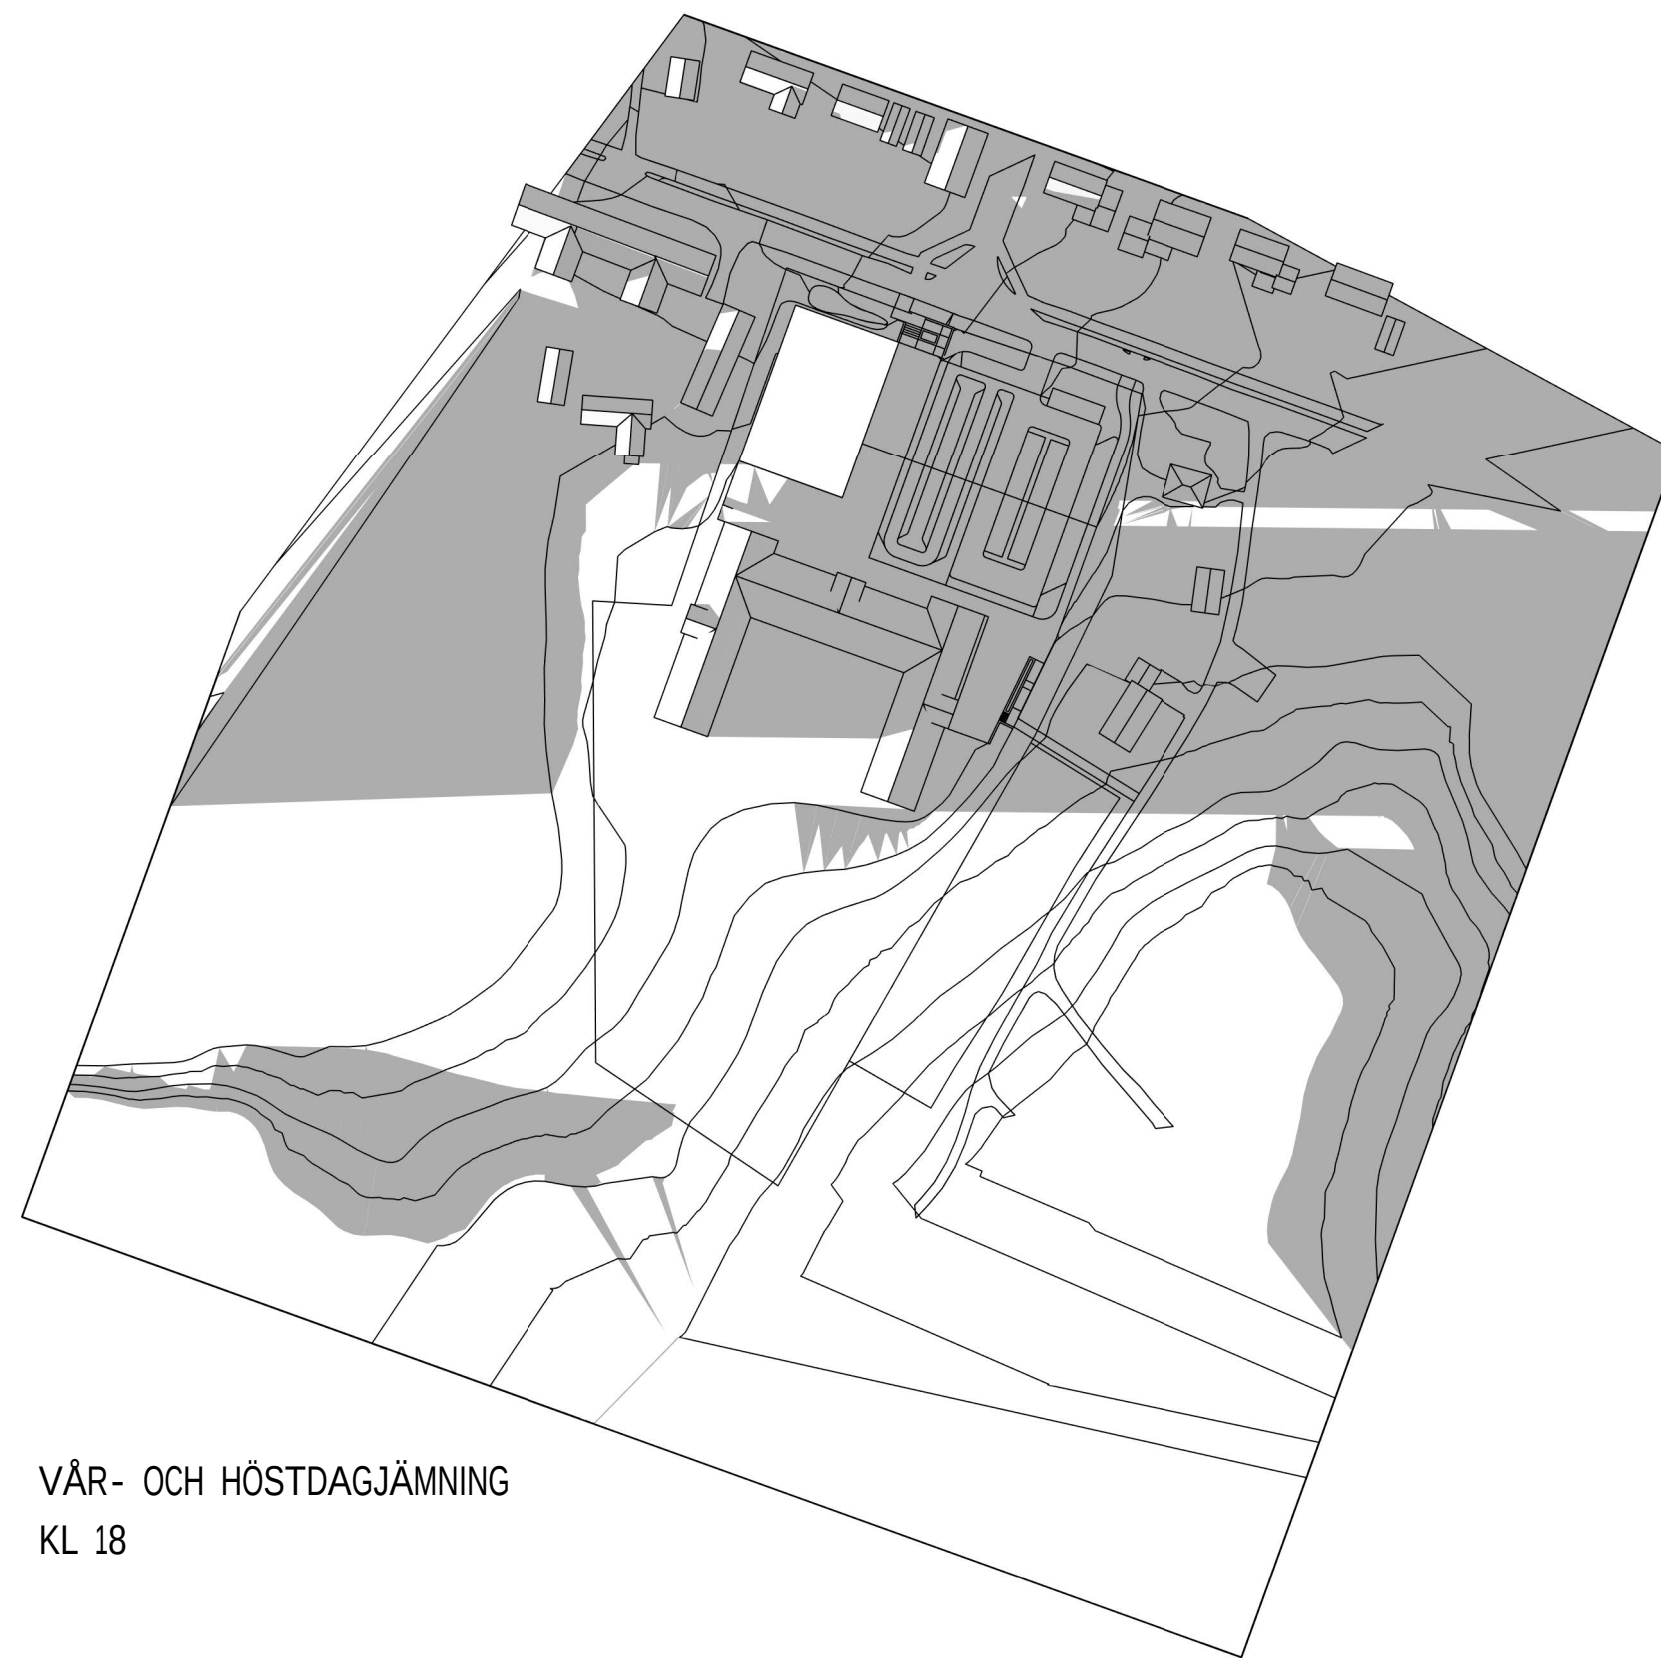

VÅR- OCH HÖSTDAGJÄMNING
KL 18

SKOLA/FSK/SPORTHALL
ÖLMSTAD 2:16


JÖNKÖPINGS KOMMUN

bsv arkitekter & ingenjörer ab
www.bsv.se tel: 010-1300 300 info@bsv.se


PROJEKT NR P18 7455	HANDLAGGARE MHN	RTAD AV MLN
DATUM 2019-09-11	ANSVARIG	

ÖLMSTAD SKOLA, FSK & SPORTHALL
SKISSFÖRSLAG UNDERLAG DP
SKUGGSTUDIE VÅR- & HÖSTDAGJÄMNING


SKALA A1 1:2000 A3 1:4000	NUMMER A-49-1-001	BET
---------------------------------	----------------------	-----

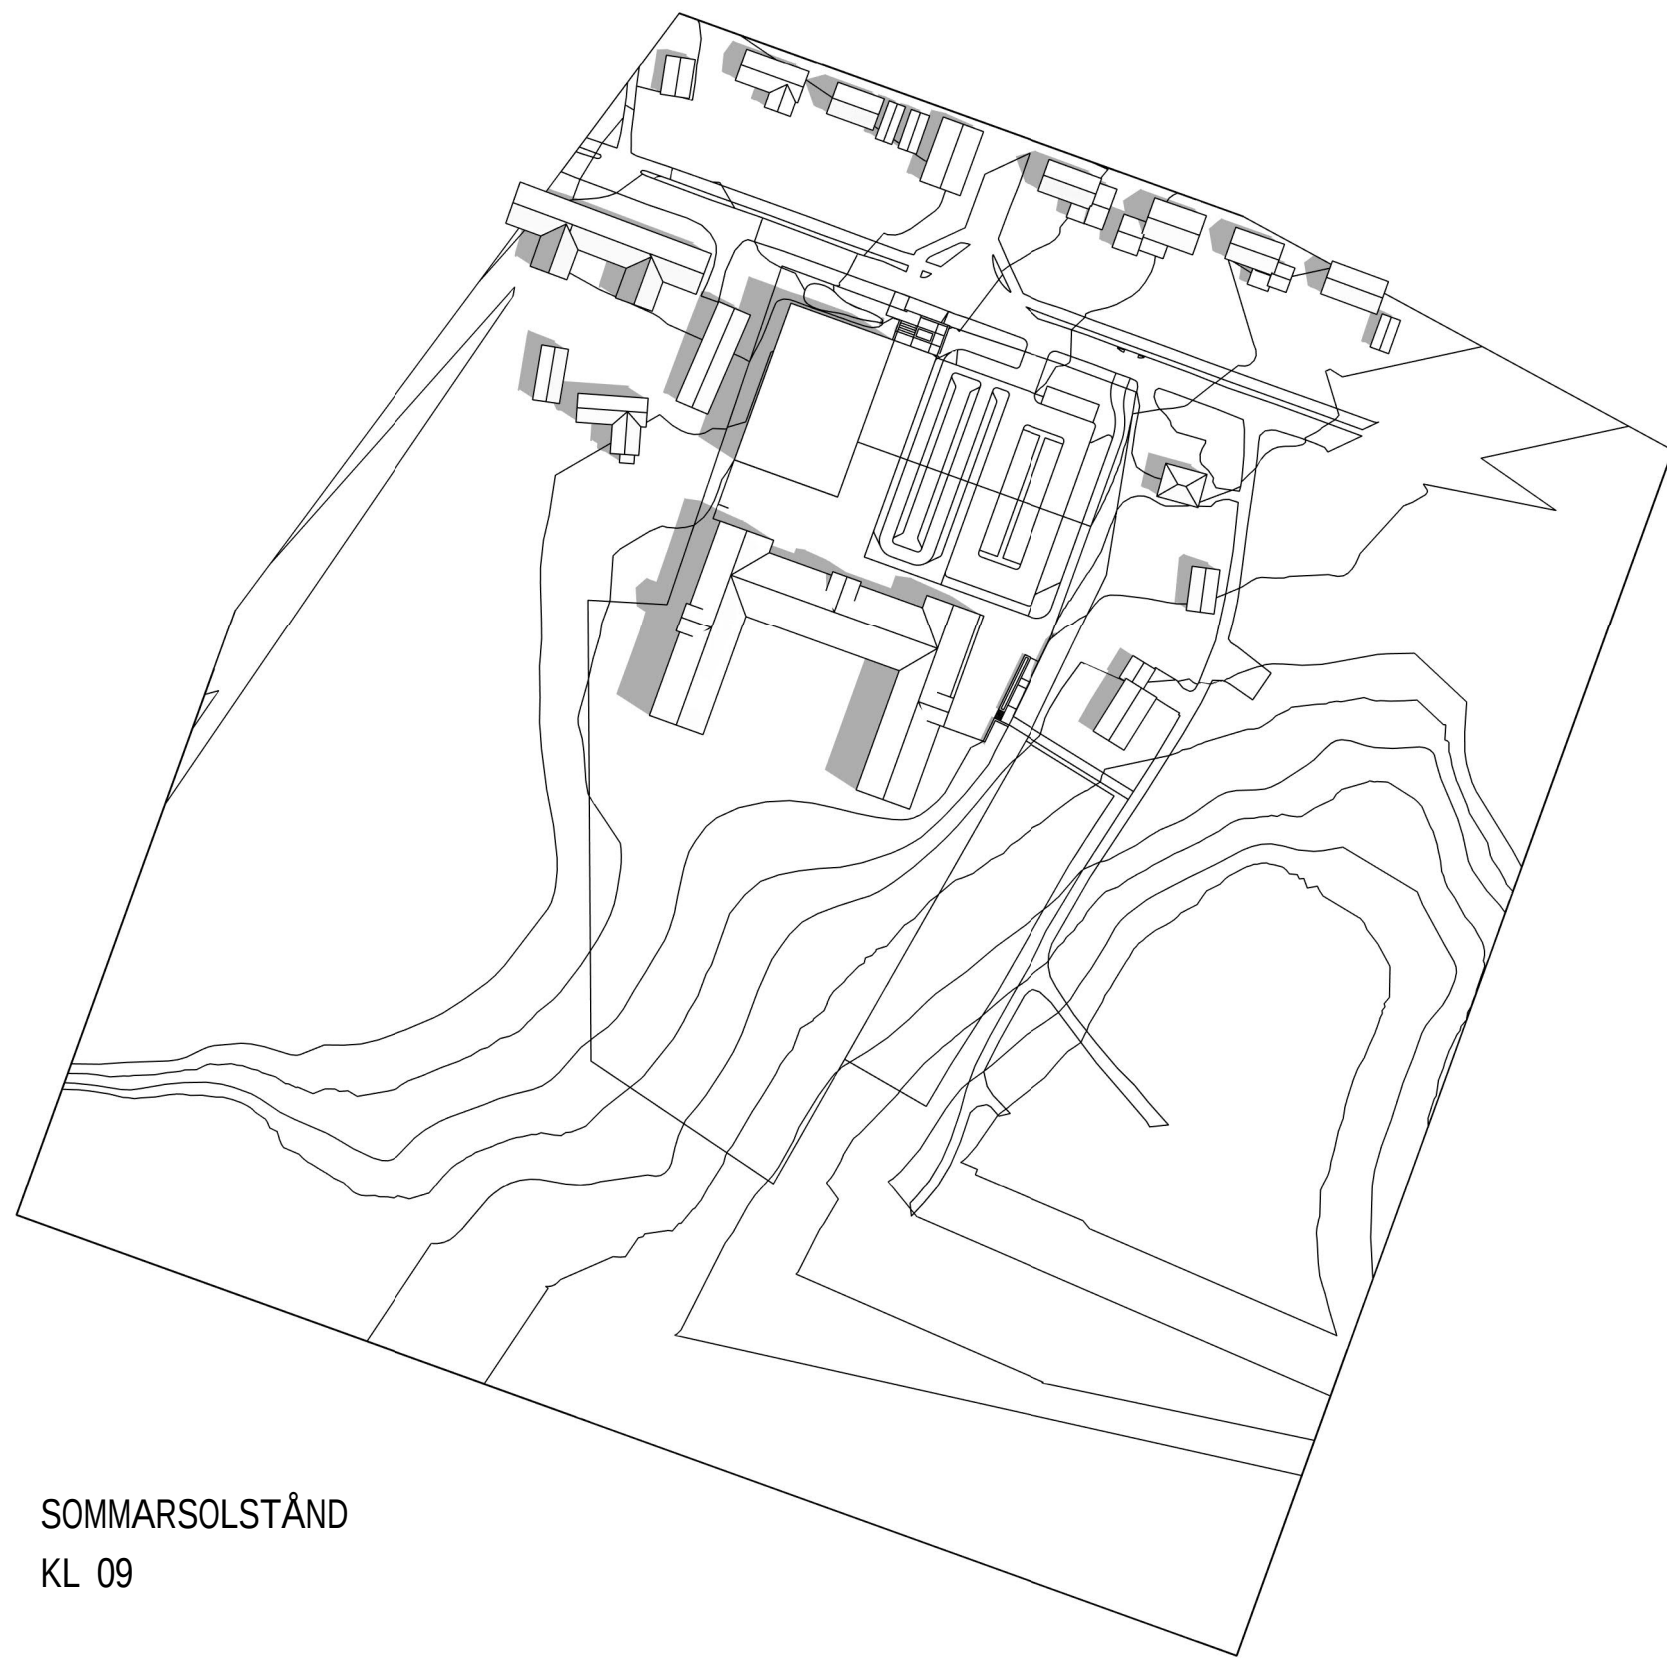


SOMMARSOLSTÄND
KL 09

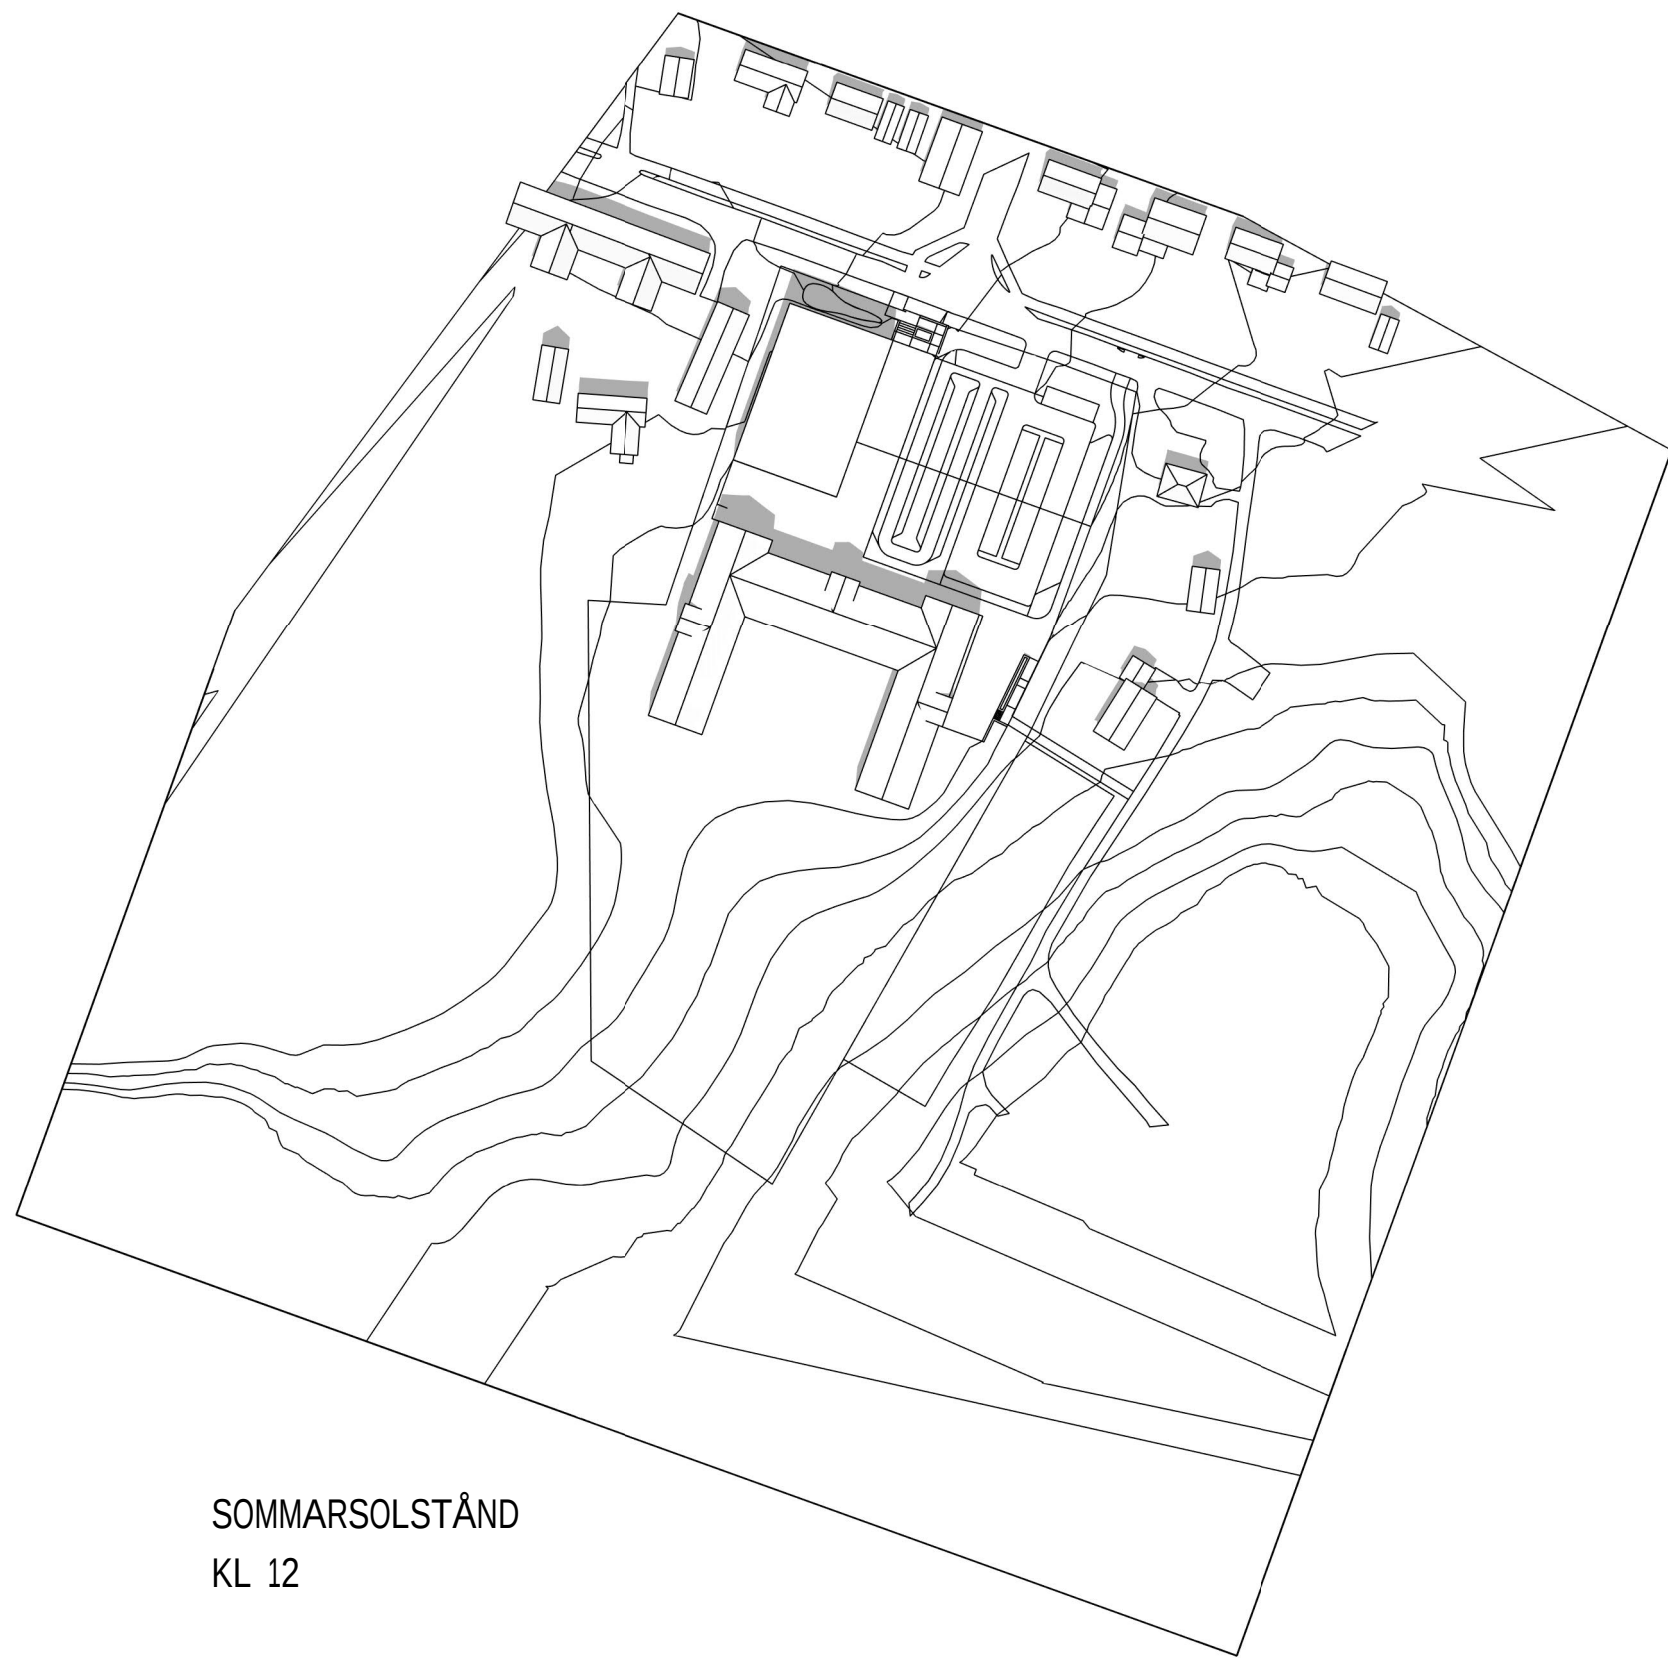

SOMMARSOLSTÄND
KL 12

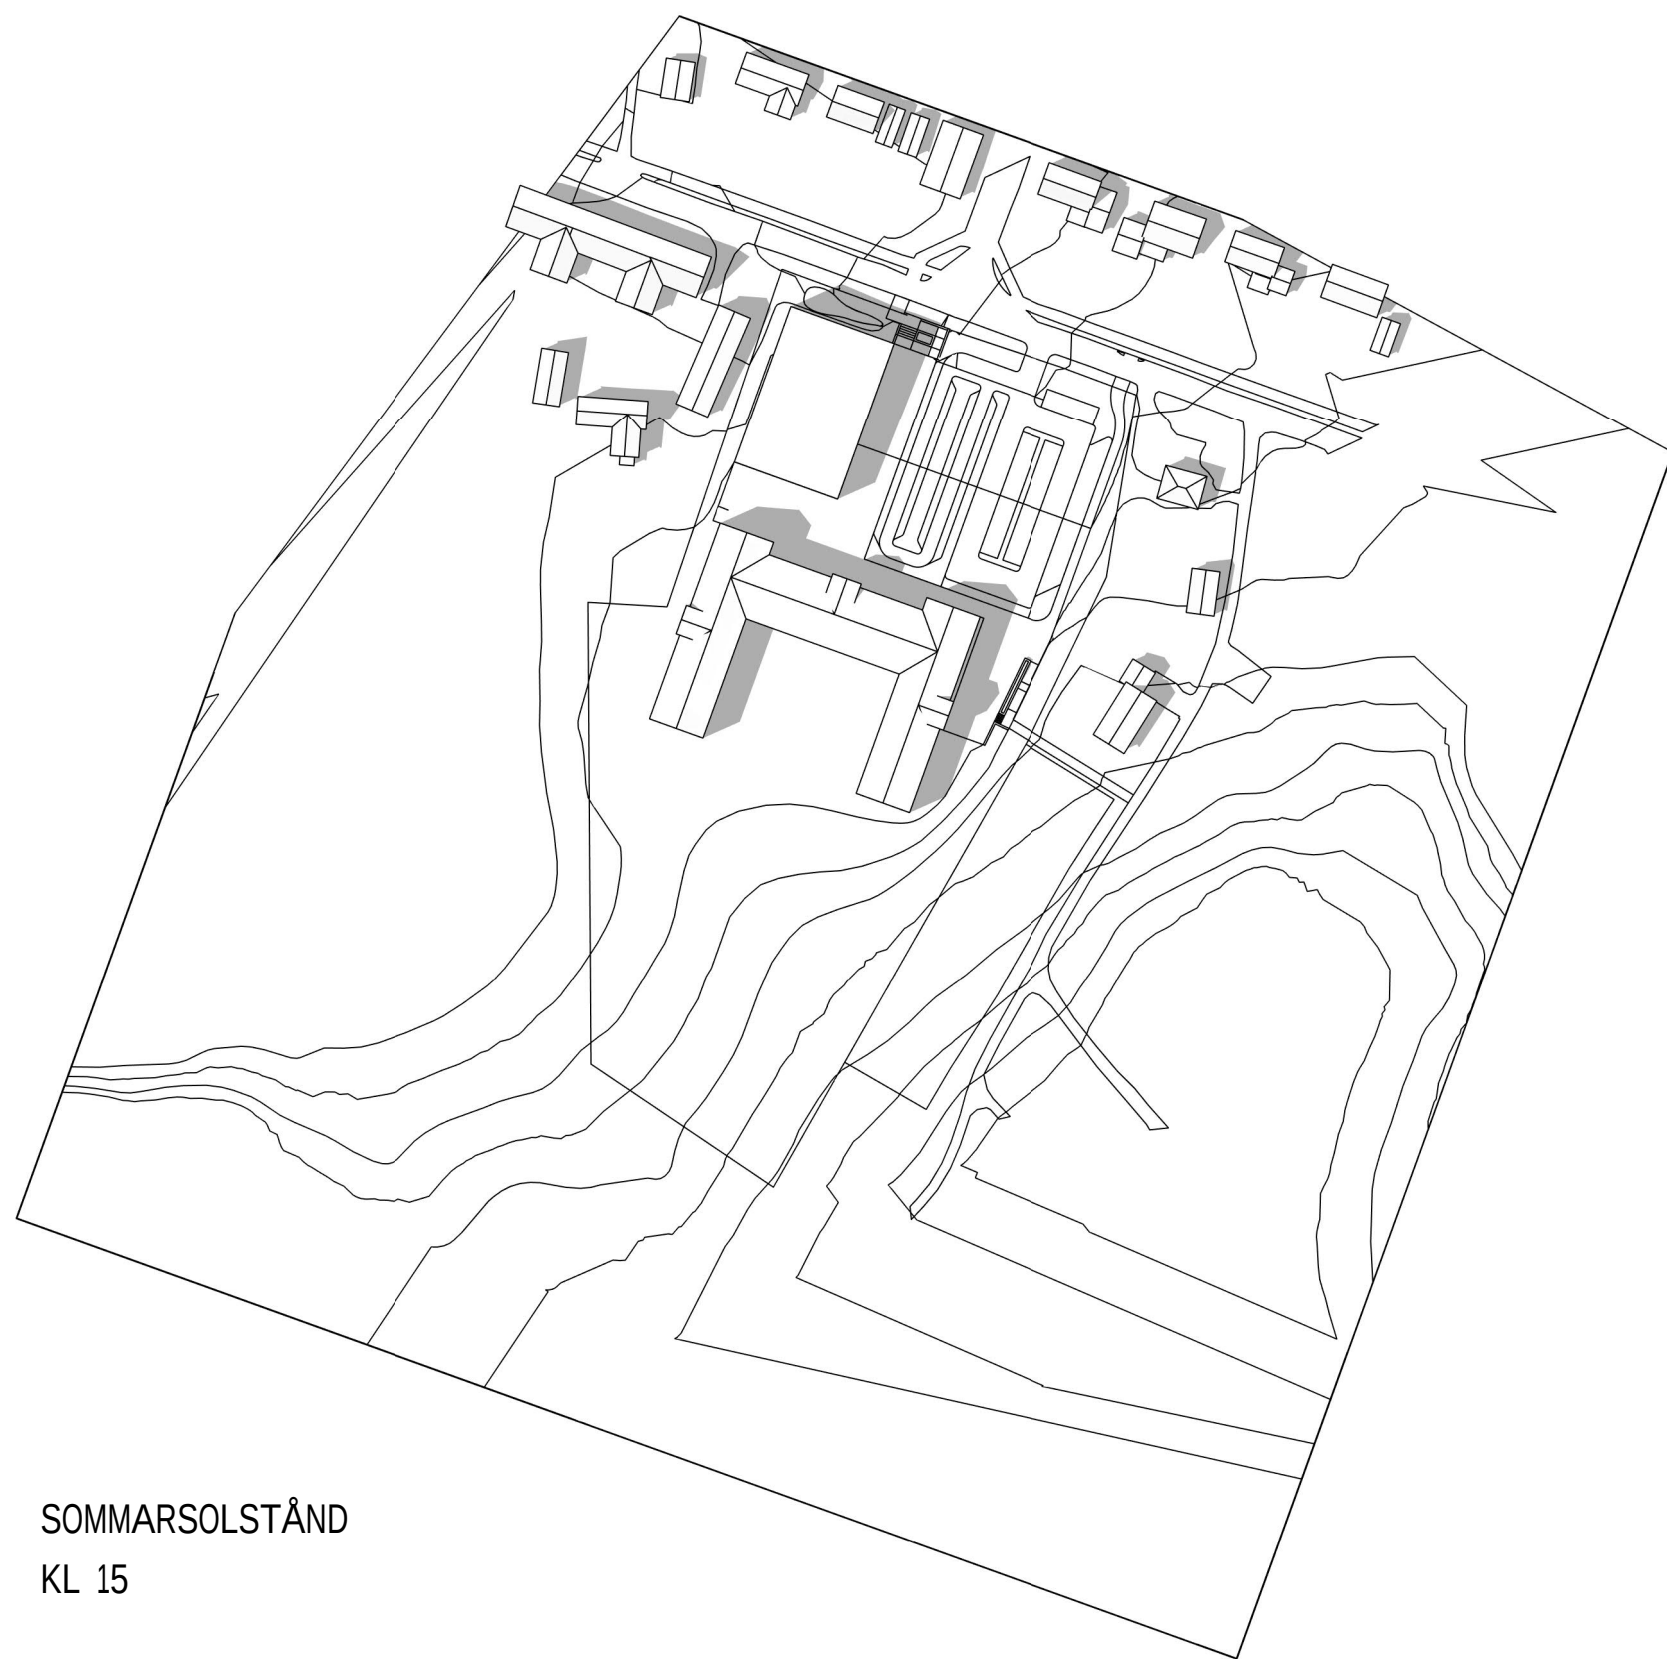

SOMMARSOLSTÄND
KL 15

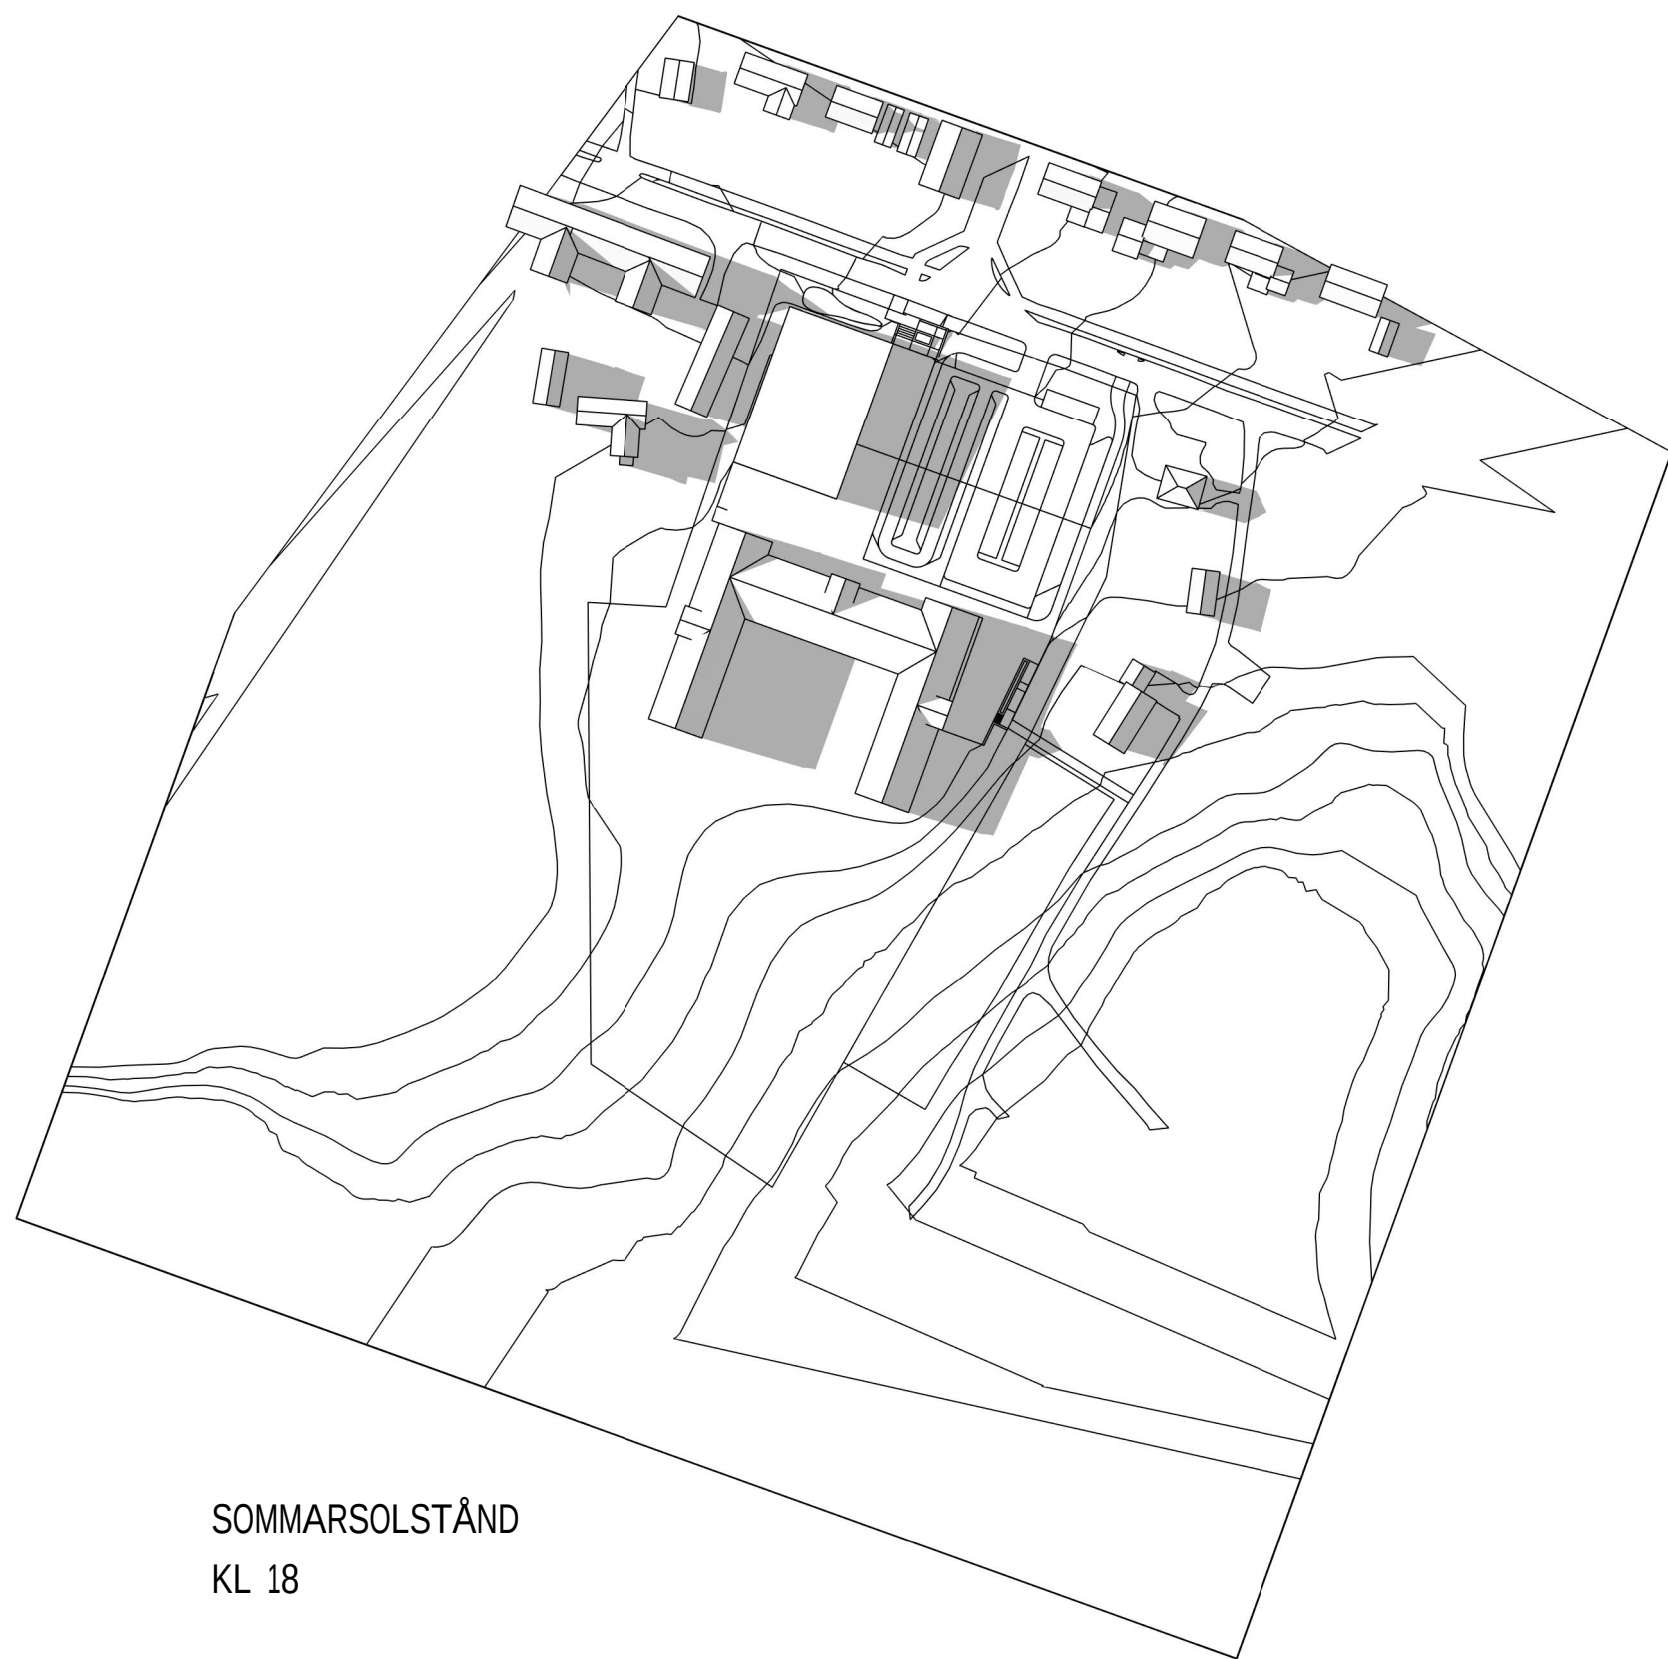

SOMMARSOLSTÄND
KL 18

ANVISNINGAR / FÖRESKRIFTER

OMKRINGLIGGANDE BYGGNADSVOLYMER HAR UPPSKATTATS UTIFRÅN TILDELAT PLANUNDERLAG, FOTOGRAFIER SAMT 3D-VYER, OCH ÅTERGER DÄRMED INTE DE EXAKTA HÖJDerna FÖR DESSA BYGGNADER.

SKOLA/FSK/SPORTHALL
ÖLMSTAD 2:16

JÖNKÖPINGS KOMMUN

bsv arkitekter & ingenjörer ab


PROJEKT NR	HANDLAGGARE	RTAD AV
P18 7455	MHN	MLN
DATUM	ANSVARIG	
2019-09-11		

ÖLMSTAD SKOLA, FSK & SPORTHALL
SKISSFÖRSLAG UNDERLAG DP
SKUGGSTUDIE SOMMARSOLSTÄND


SKALA	NUMMER	BET
A1 1:2000 A3 1:4000	A-49-1-002	




VINTERSOLSTÄND
KL 09

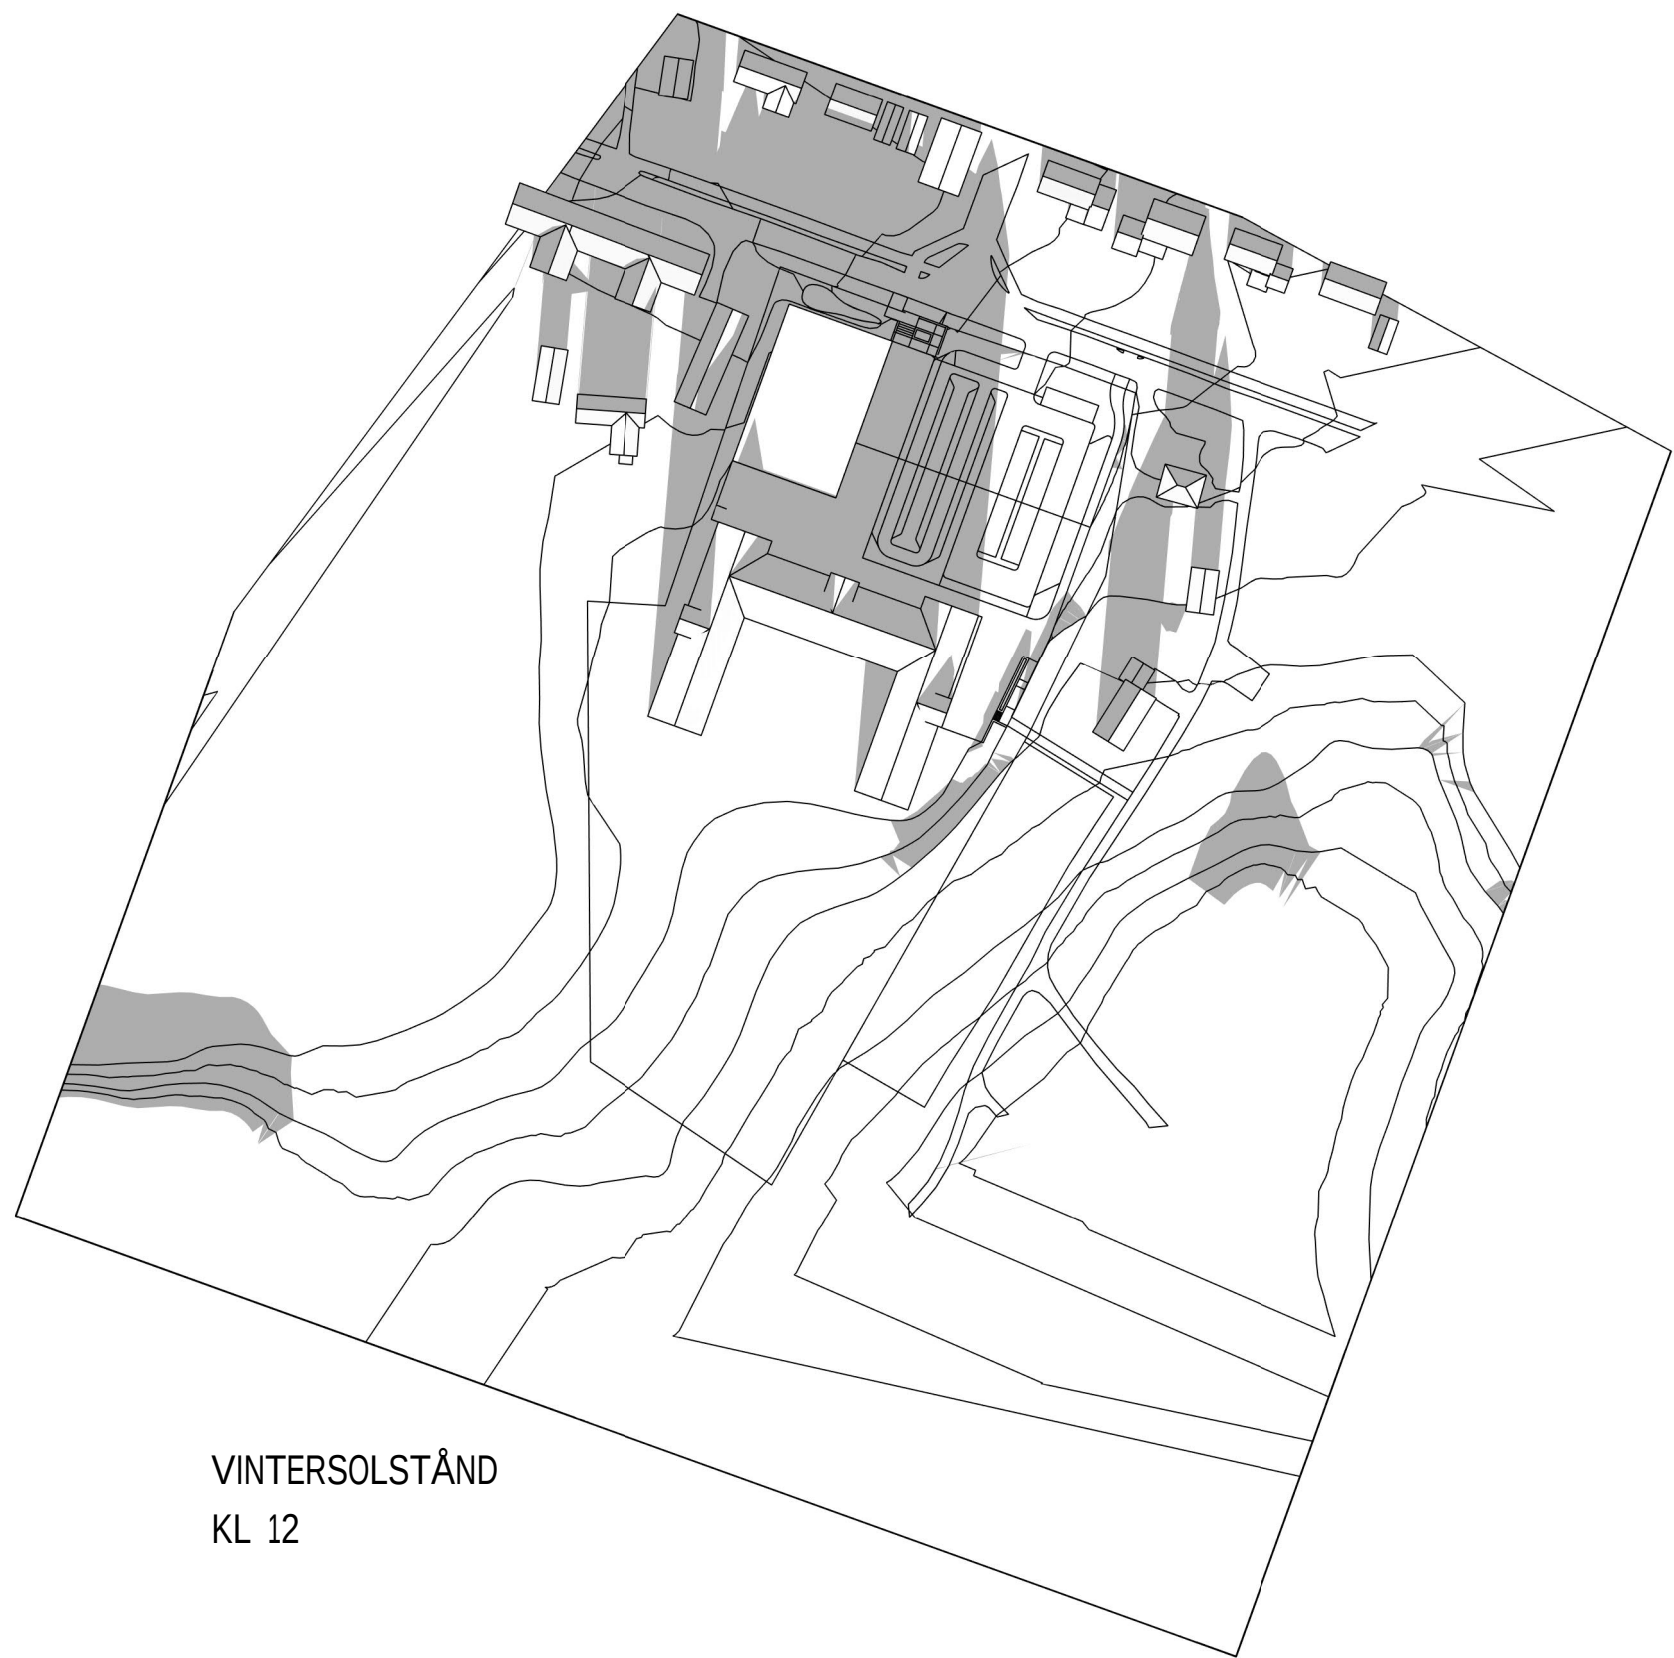

VINTERSOLSTÄND
KL 12

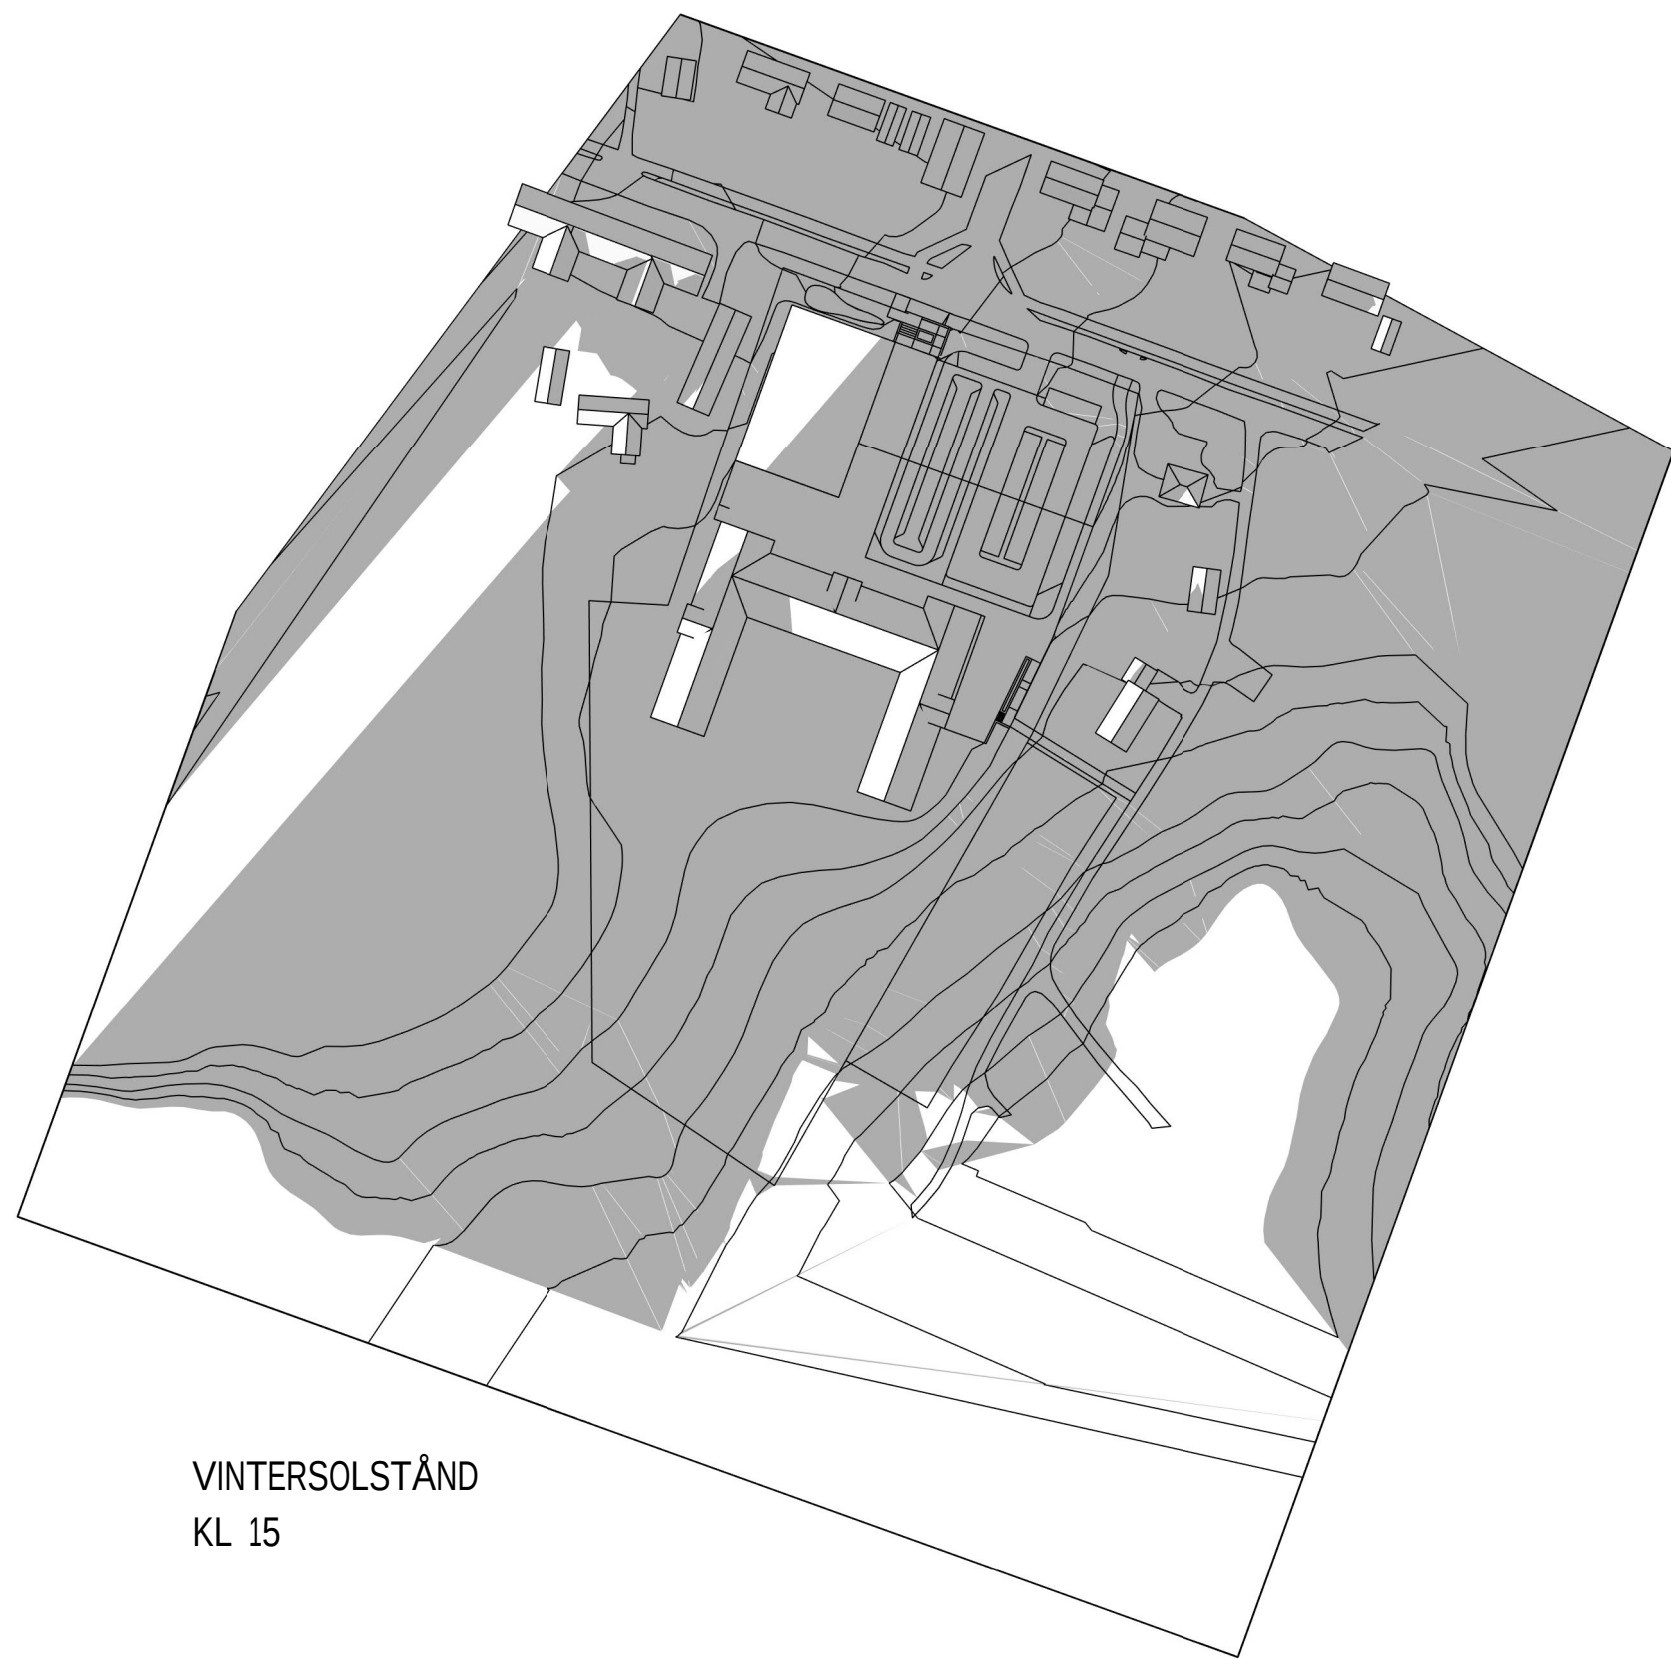

VINTERSOLSTÄND
KL 15

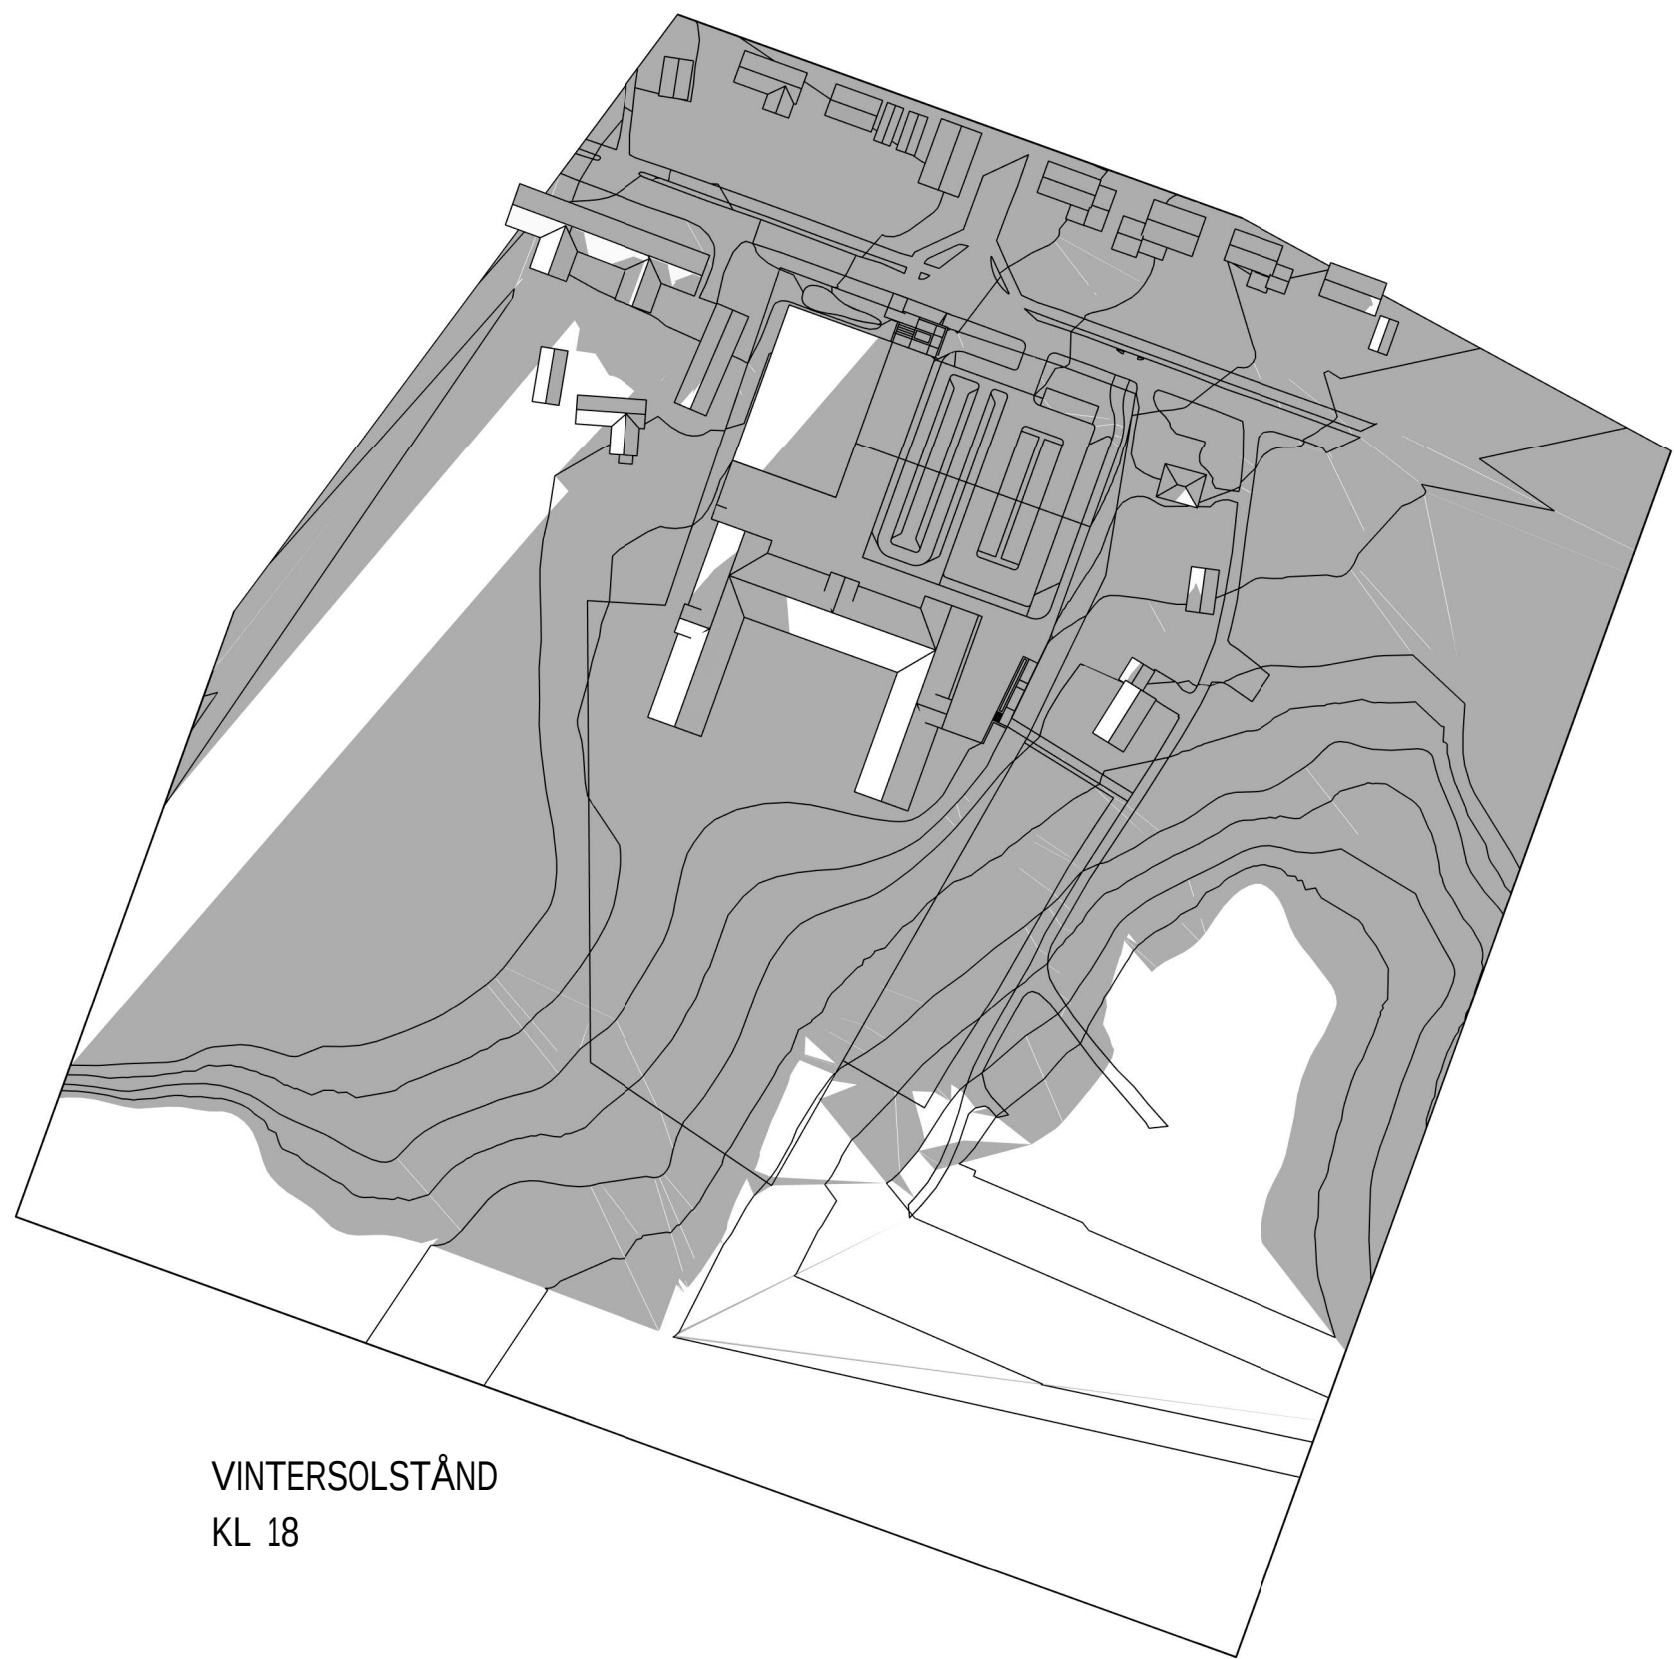

VINTERSOLSTÄND
KL 18

ANVISNINGAR / FÖRESKRIFTER

OMKRINGLIGGANDE BYGGNADSVOLYMER HAR UPPSKATTATS UTIFRÅN TILLDELAT PLANUNDERLAG, FOTOGRAFIER SAMT 3D-VYER, OCH ÅTERGER DÄRMED INTE DE EXAKTA HÖJDERNA FÖR DESSA BYGGNADER.

SKOLA/FSK/SPORTHALL
ÖLMSTAD 2:16

JÖNKÖPINGS KOMMUN

bsv arkitekter & ingenjörer ab


www.bsv.se tel: 010-1300 300 info@bsv.se

PROJEKT NR P18 7455	HANDLAGGARE MHN	RTAD AV MLN
DATUM 2019-09-11	ANSVARIG	


ÖLMSTAD SKOLA, FSK & SPORTHALL
SKISSFÖRSLAG UNDERLAG DP
SKUGGSTUDIE VINTERSOLSTÄND

SKALA A1 1:2000 A3 1:4000	NUMMER A-49-1-003	BET
---------------------------------	----------------------	-----


2019-09-13 10:29:41

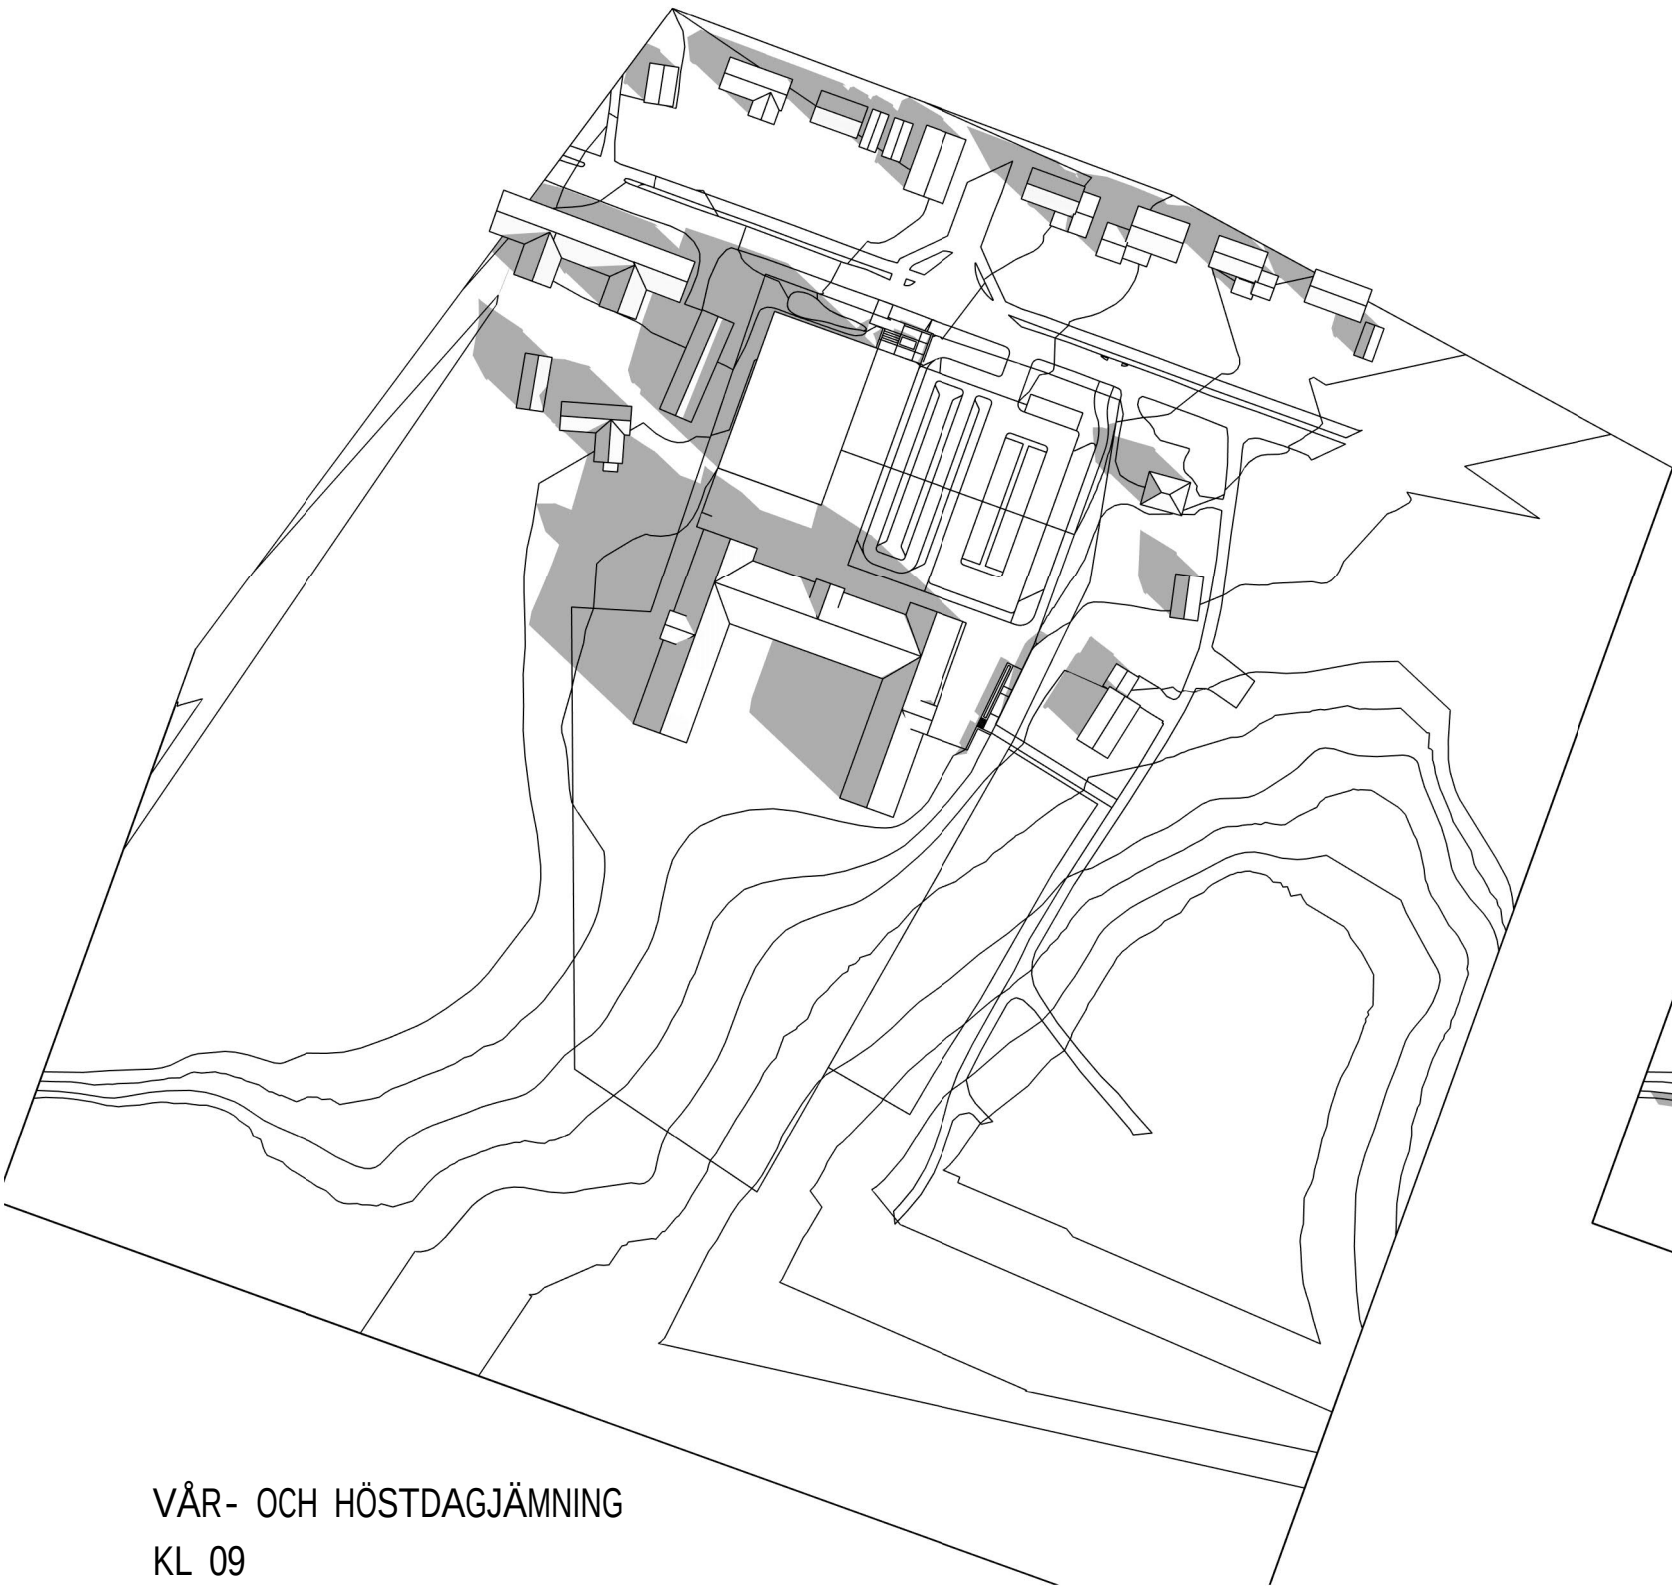


VÅR- OCH HÖSTDAGJÄMNING
KL 09

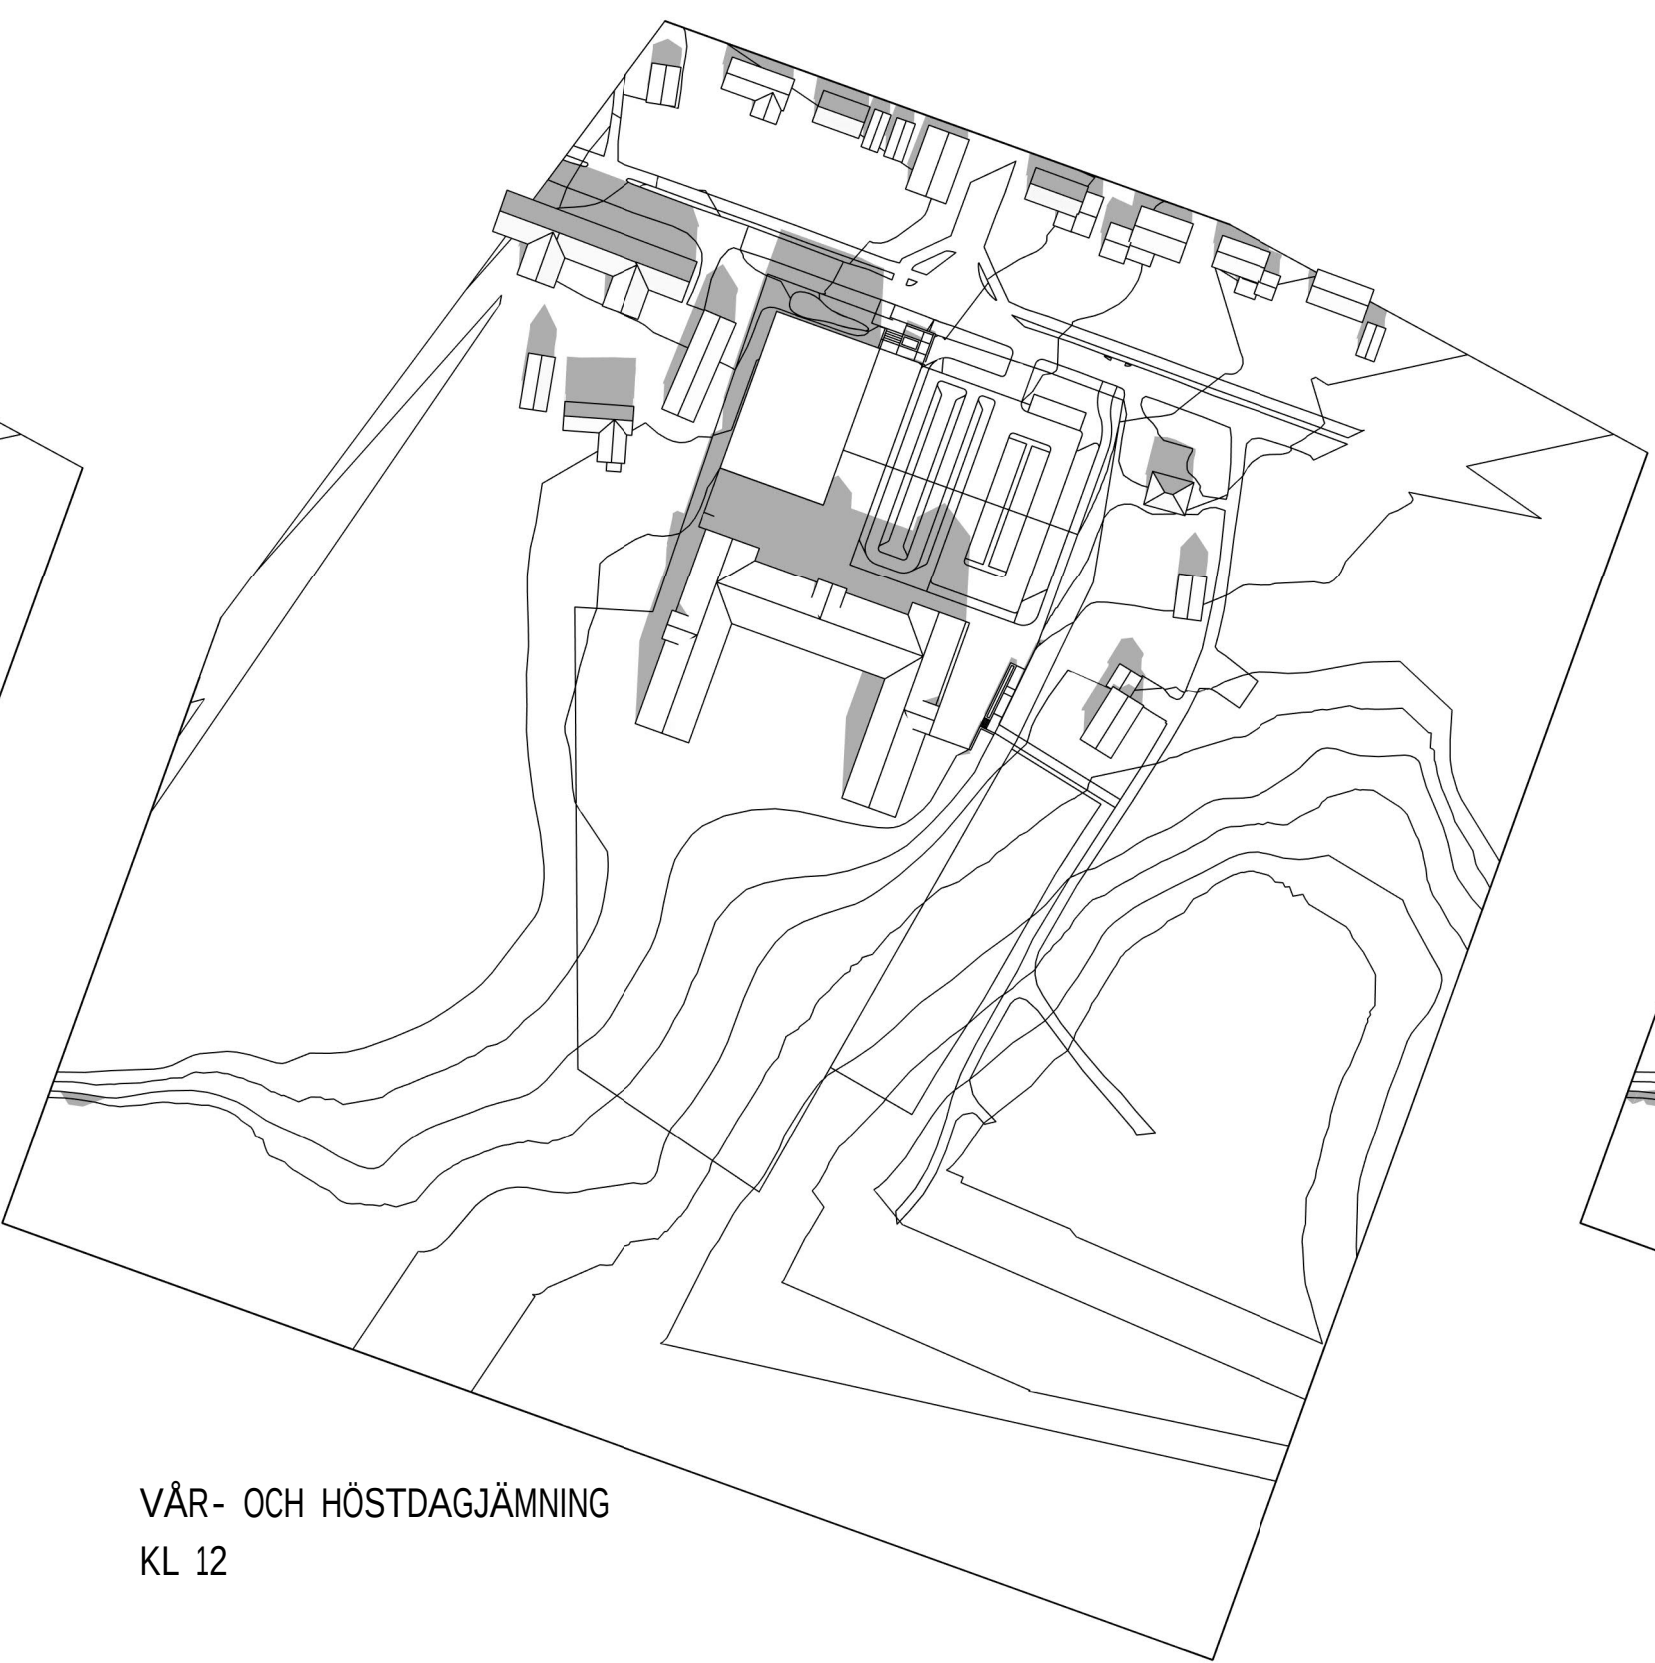


VÅR- OCH HÖSTDAGJÄMNING
KL 12

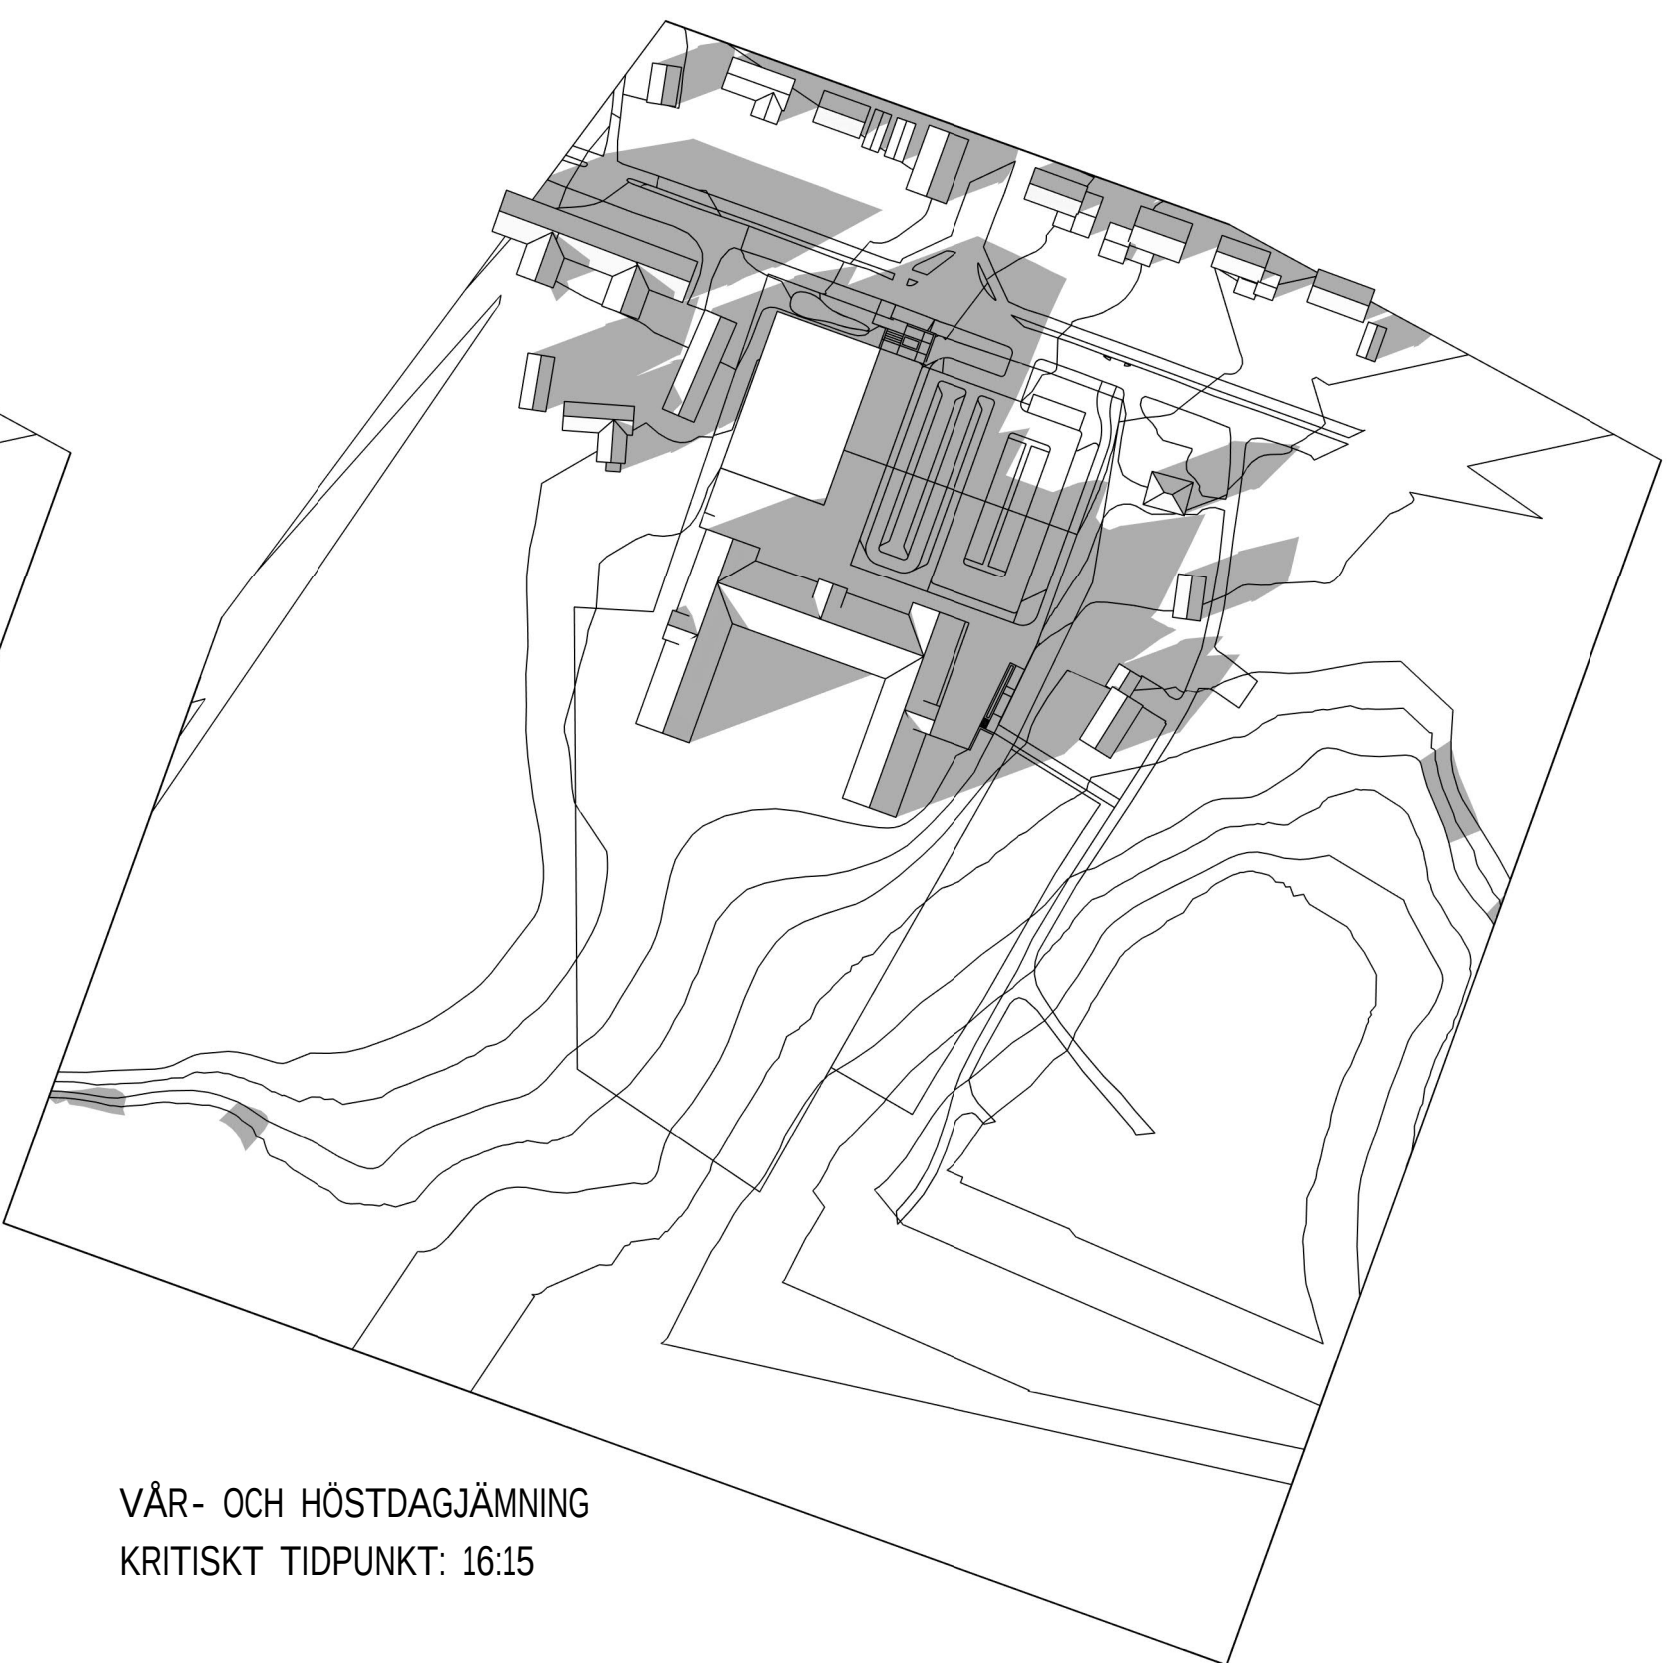


VÅR- OCH HÖSTDAGJÄMNING
KRITISKT TIDPUNKT: 16:15

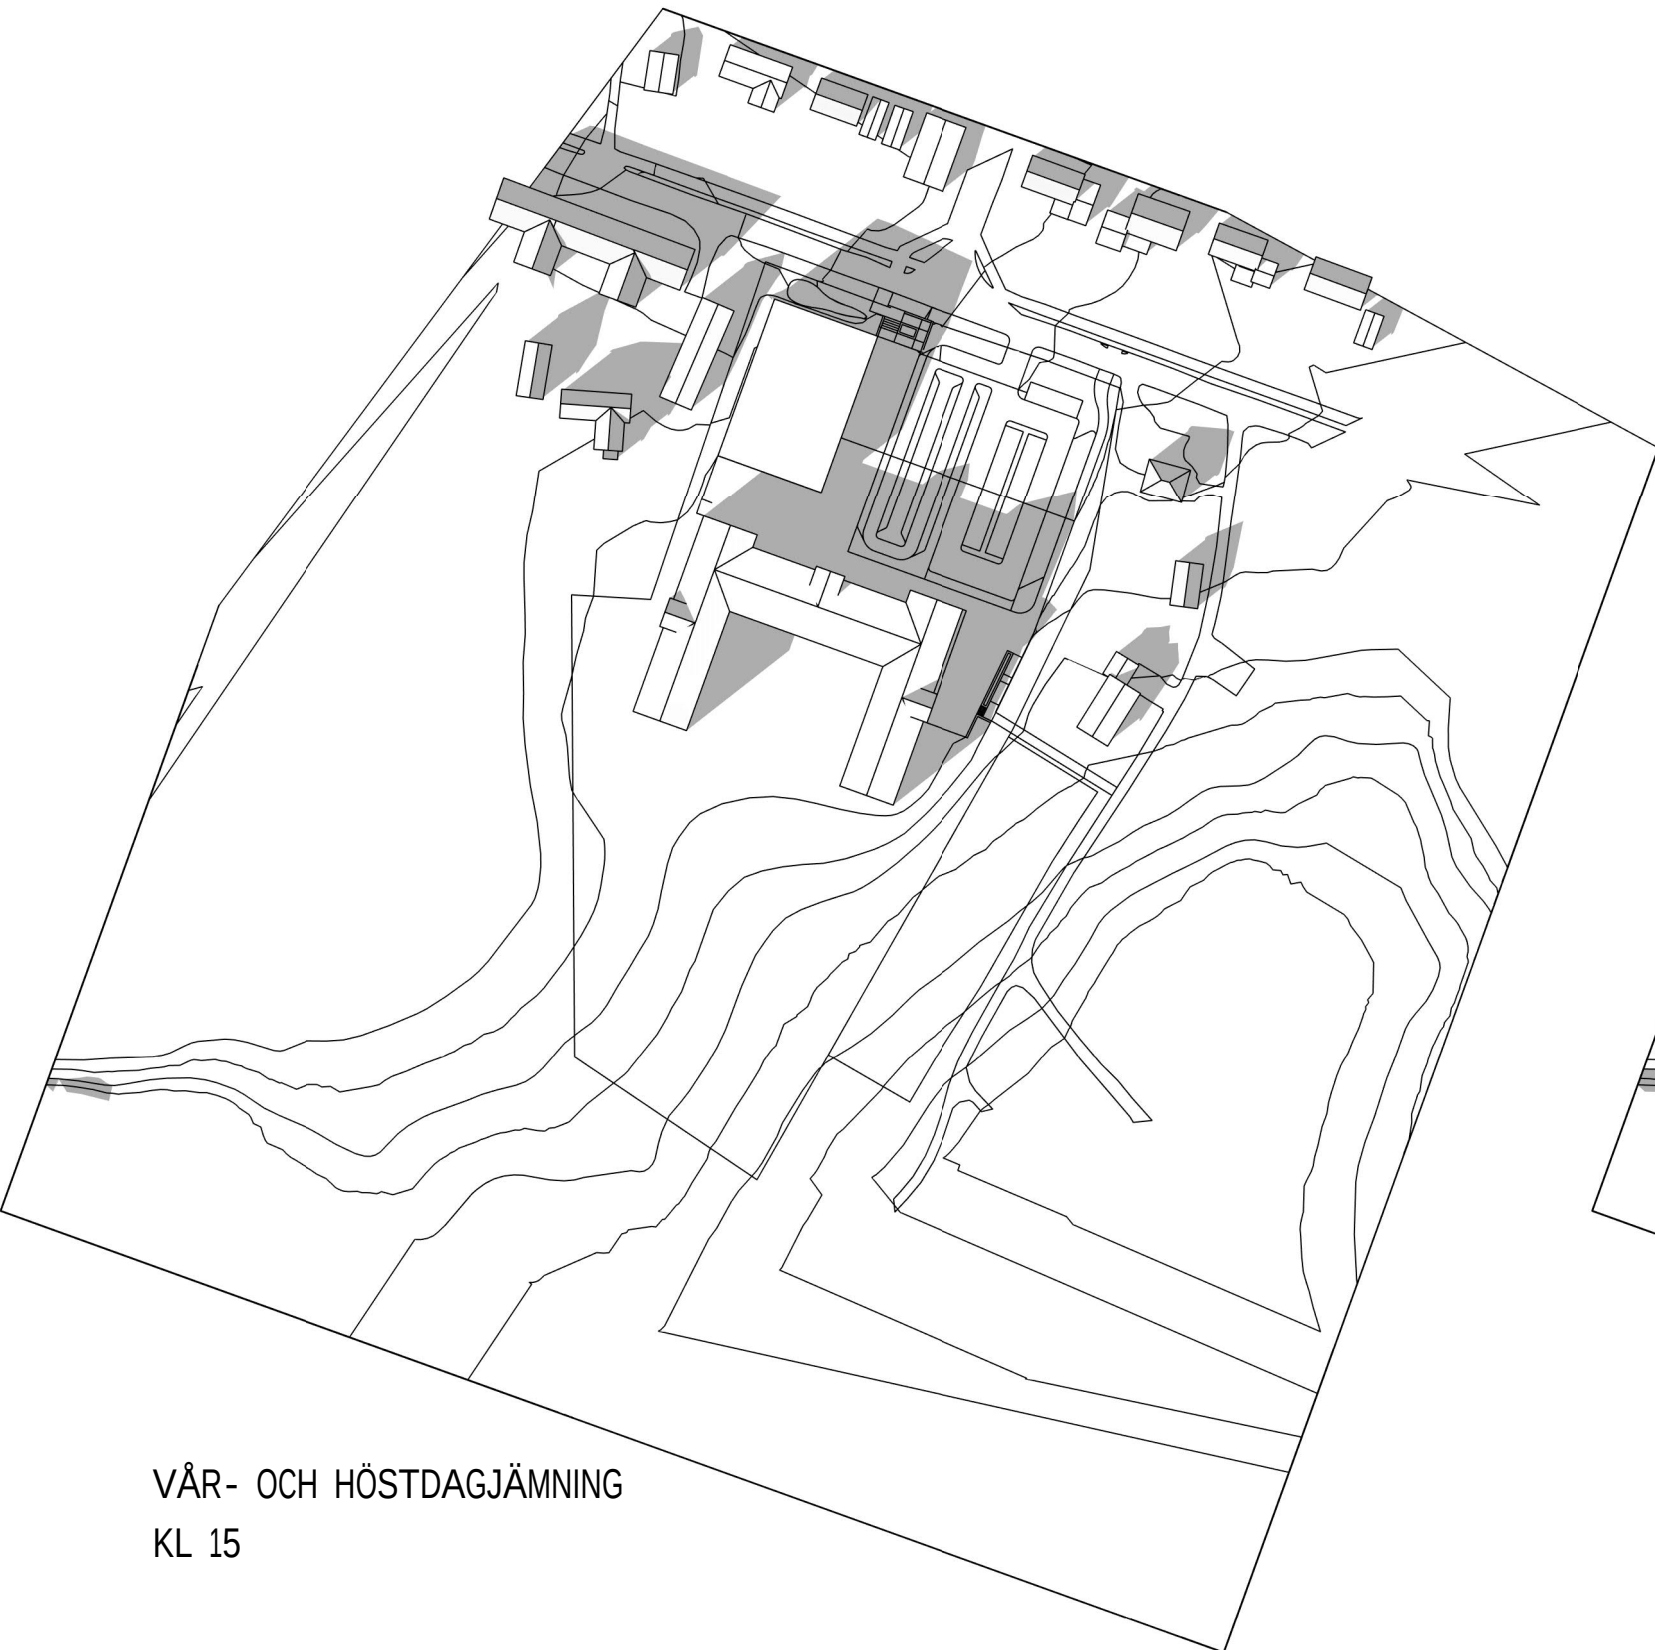

VÅR- OCH HÖSTDAGJÄMNING
KL 15

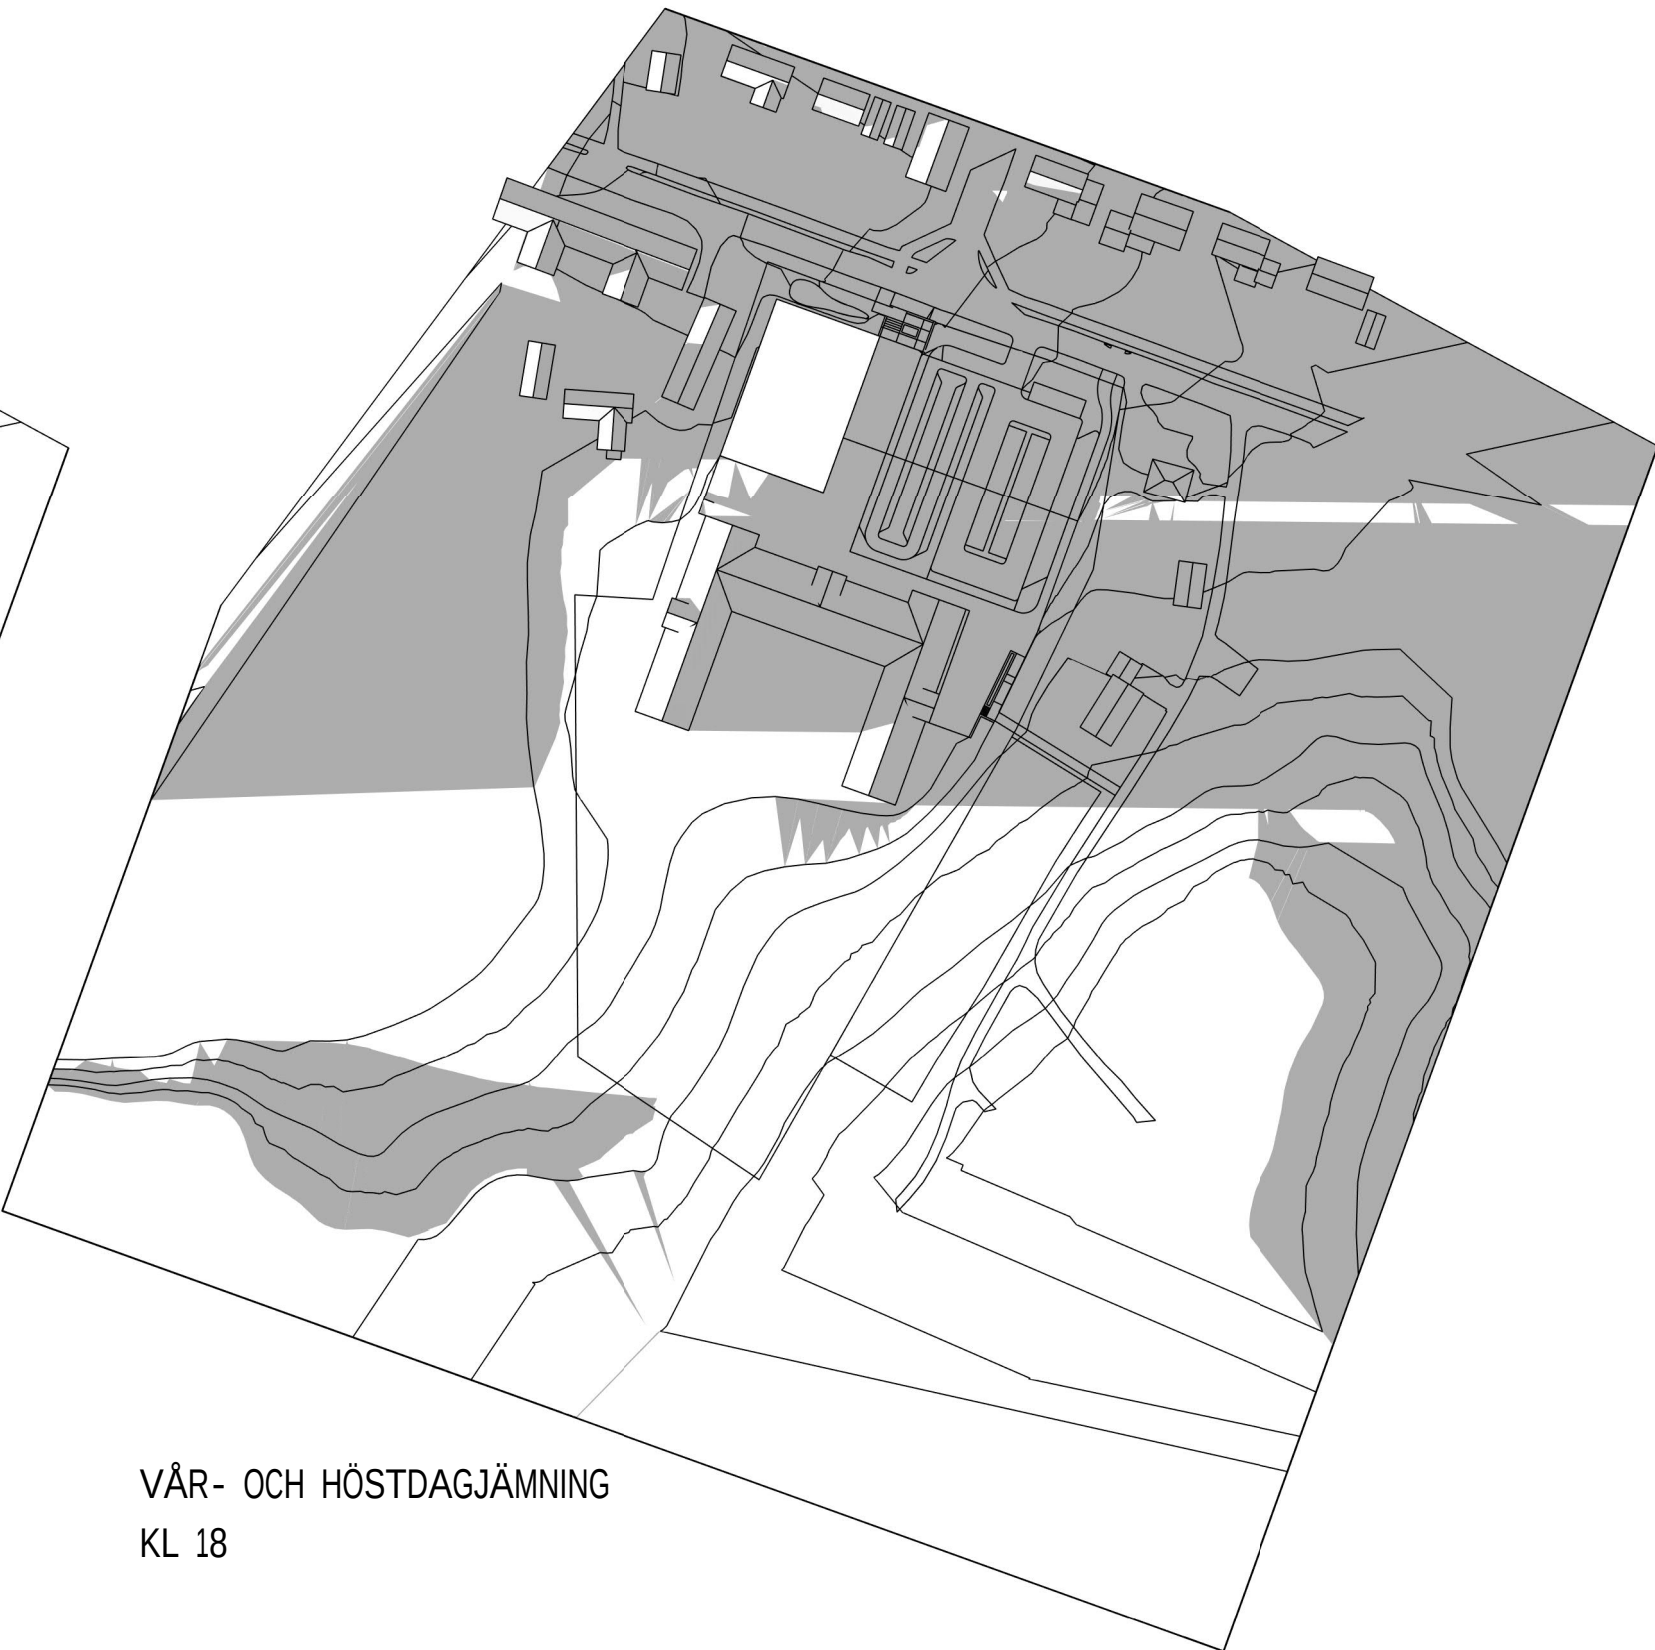

VÅR- OCH HÖSTDAGJÄMNING
KL 18

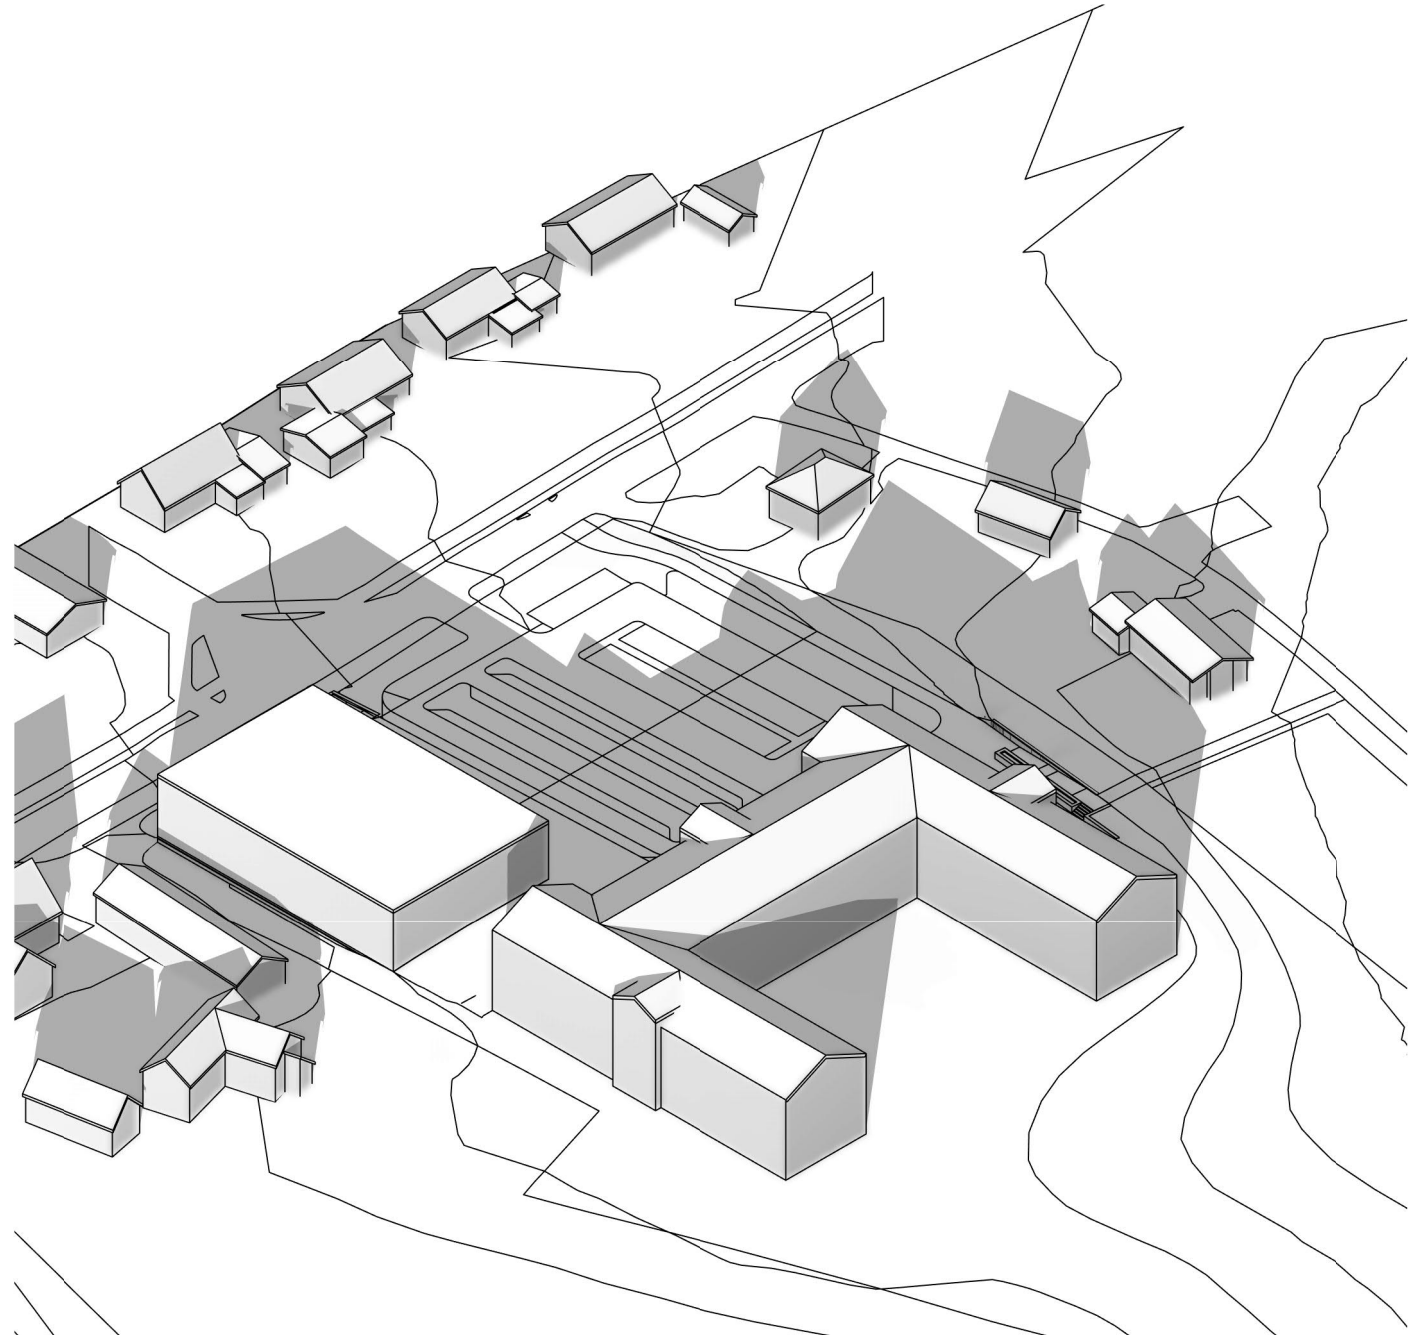

VÅR- OCH HÖSTDAGJÄMNING
KRITISKT TIDPUNKT: 16:15

ANVISNINGAR / FÖRESKRIFTER

OMKRINGLIGGANDE BYGGNADSVOLYMER HAR UPPSKATTATS UTIFRÅN TILLDELAT PLANUNDERLAG, FOTOGRAFIER SAMT 3D-VYER, OCH ÅTERGER DÄRMED INTE DE EXAKTA HÖJDERNA FÖR DESSA BYGGNADER.

SKOLA/FSK/SPORTHALL
ÖLMSTAD 2:16

JÖNKÖPINGS KOMMUN

bsv arkitekter & ingenjörer ab

PROJEKT NR P18 7455	HANDLAGGARE MHN	RITAD AV MLN
DATUM 2019-09-13	ANSVARIG	
ÖLMSTAD SKOLA, FSK & SPORTHALL SKISSFÖRSLAG UNDERLAG DP SKUGGSTUDIE 3 VÅNINGAR VÅR- & HÖSTDAGJÄMNING		
SKISSA A1 A3	NUMMER A-49-1-006	BET