

### PLANBESTÄMMELSER

Följande gäller inom områden med nedanstående beteckningar.  
Endast angiven användning och utformning är tillåten.  
Där beteckning saknas gäller bestämmelsen inom hela planområdet.

### GRÄNSBETECKNINGAR

- +—+— Planområdesgräns
- · - · - Användningsgräns
- · - · - Egenskapsgräns

### ANVÄNDNING AV MARK OCH VATTEN

#### Allmänna platser med kommunalt huvudmannaskap

**GATA** Gata, PBL 4 kap. 5 § 1 st 2 p.

#### Kvartersmark

**ZK** Verksamheter, Kontor, PBL 4 kap. 5 § 1 st 3 p.

### EGENSKAPSBESTÄMMELSER FÖR KVARTERSMARK

#### Omfattning

◇ Högsta totalhöjd är angivet värde i meter, PBL 4 kap. 11 § 1 st 1 p.

#### Placering

▨ Marken får inte förses med byggnad, PBL 4 kap. 16 § 1 st 1 p.

#### Mark

**n<sub>1</sub>** Marken är avsedd för träd och övrig vegetation för att skydda mot ytlig erosion., PBL 4 kap. 10 §

#### Utfart

⊘ ◯ ◯ Körbar förbindelse får inte anordnas, PBL 4 kap. 9 §

### ADMINISTRATIVA BESTÄMMELSER


#### Genomförandetid

Genomförandetiden är 5 år från det datum planen vinner laga kraft, 4 kap 21 § PBL, PBL 4 kap. 21 §

#### Strandskydd

**a<sub>1</sub>** Strandskyddet är upphävt., PBL 4 kap. 17 §

Skala 1:400

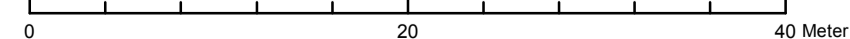

Grundkarta över del av Jönköping i Jönköpings kommun  
Fastighetsindelning: December 2016  
Markkomplettering: November 2016  
Koordinatsystem: Sweref 99 13 30  
Höjdsystem: RH2000  
Byggnadernas begränsningslinjer utgöres av fasadlinjer eller takkonturer

Grundkartans riktighet bestyrkes  
Jönköping den 22 december 2016  
Helen Lerge  
Lantmäteriafdelningen Stadsbyggnadskontoret

Detaljplan för Källängen 1 m.fl.



Planförfattare:  
Martin Månsson

Antagandehandling

Upprättad: 2017-05-24

Antagande: av:

Laga kraft:

Diarienummer: