




WSP Akustik
Box 2131
SE-550 02 Jönköping
Tel +46 10 7225000

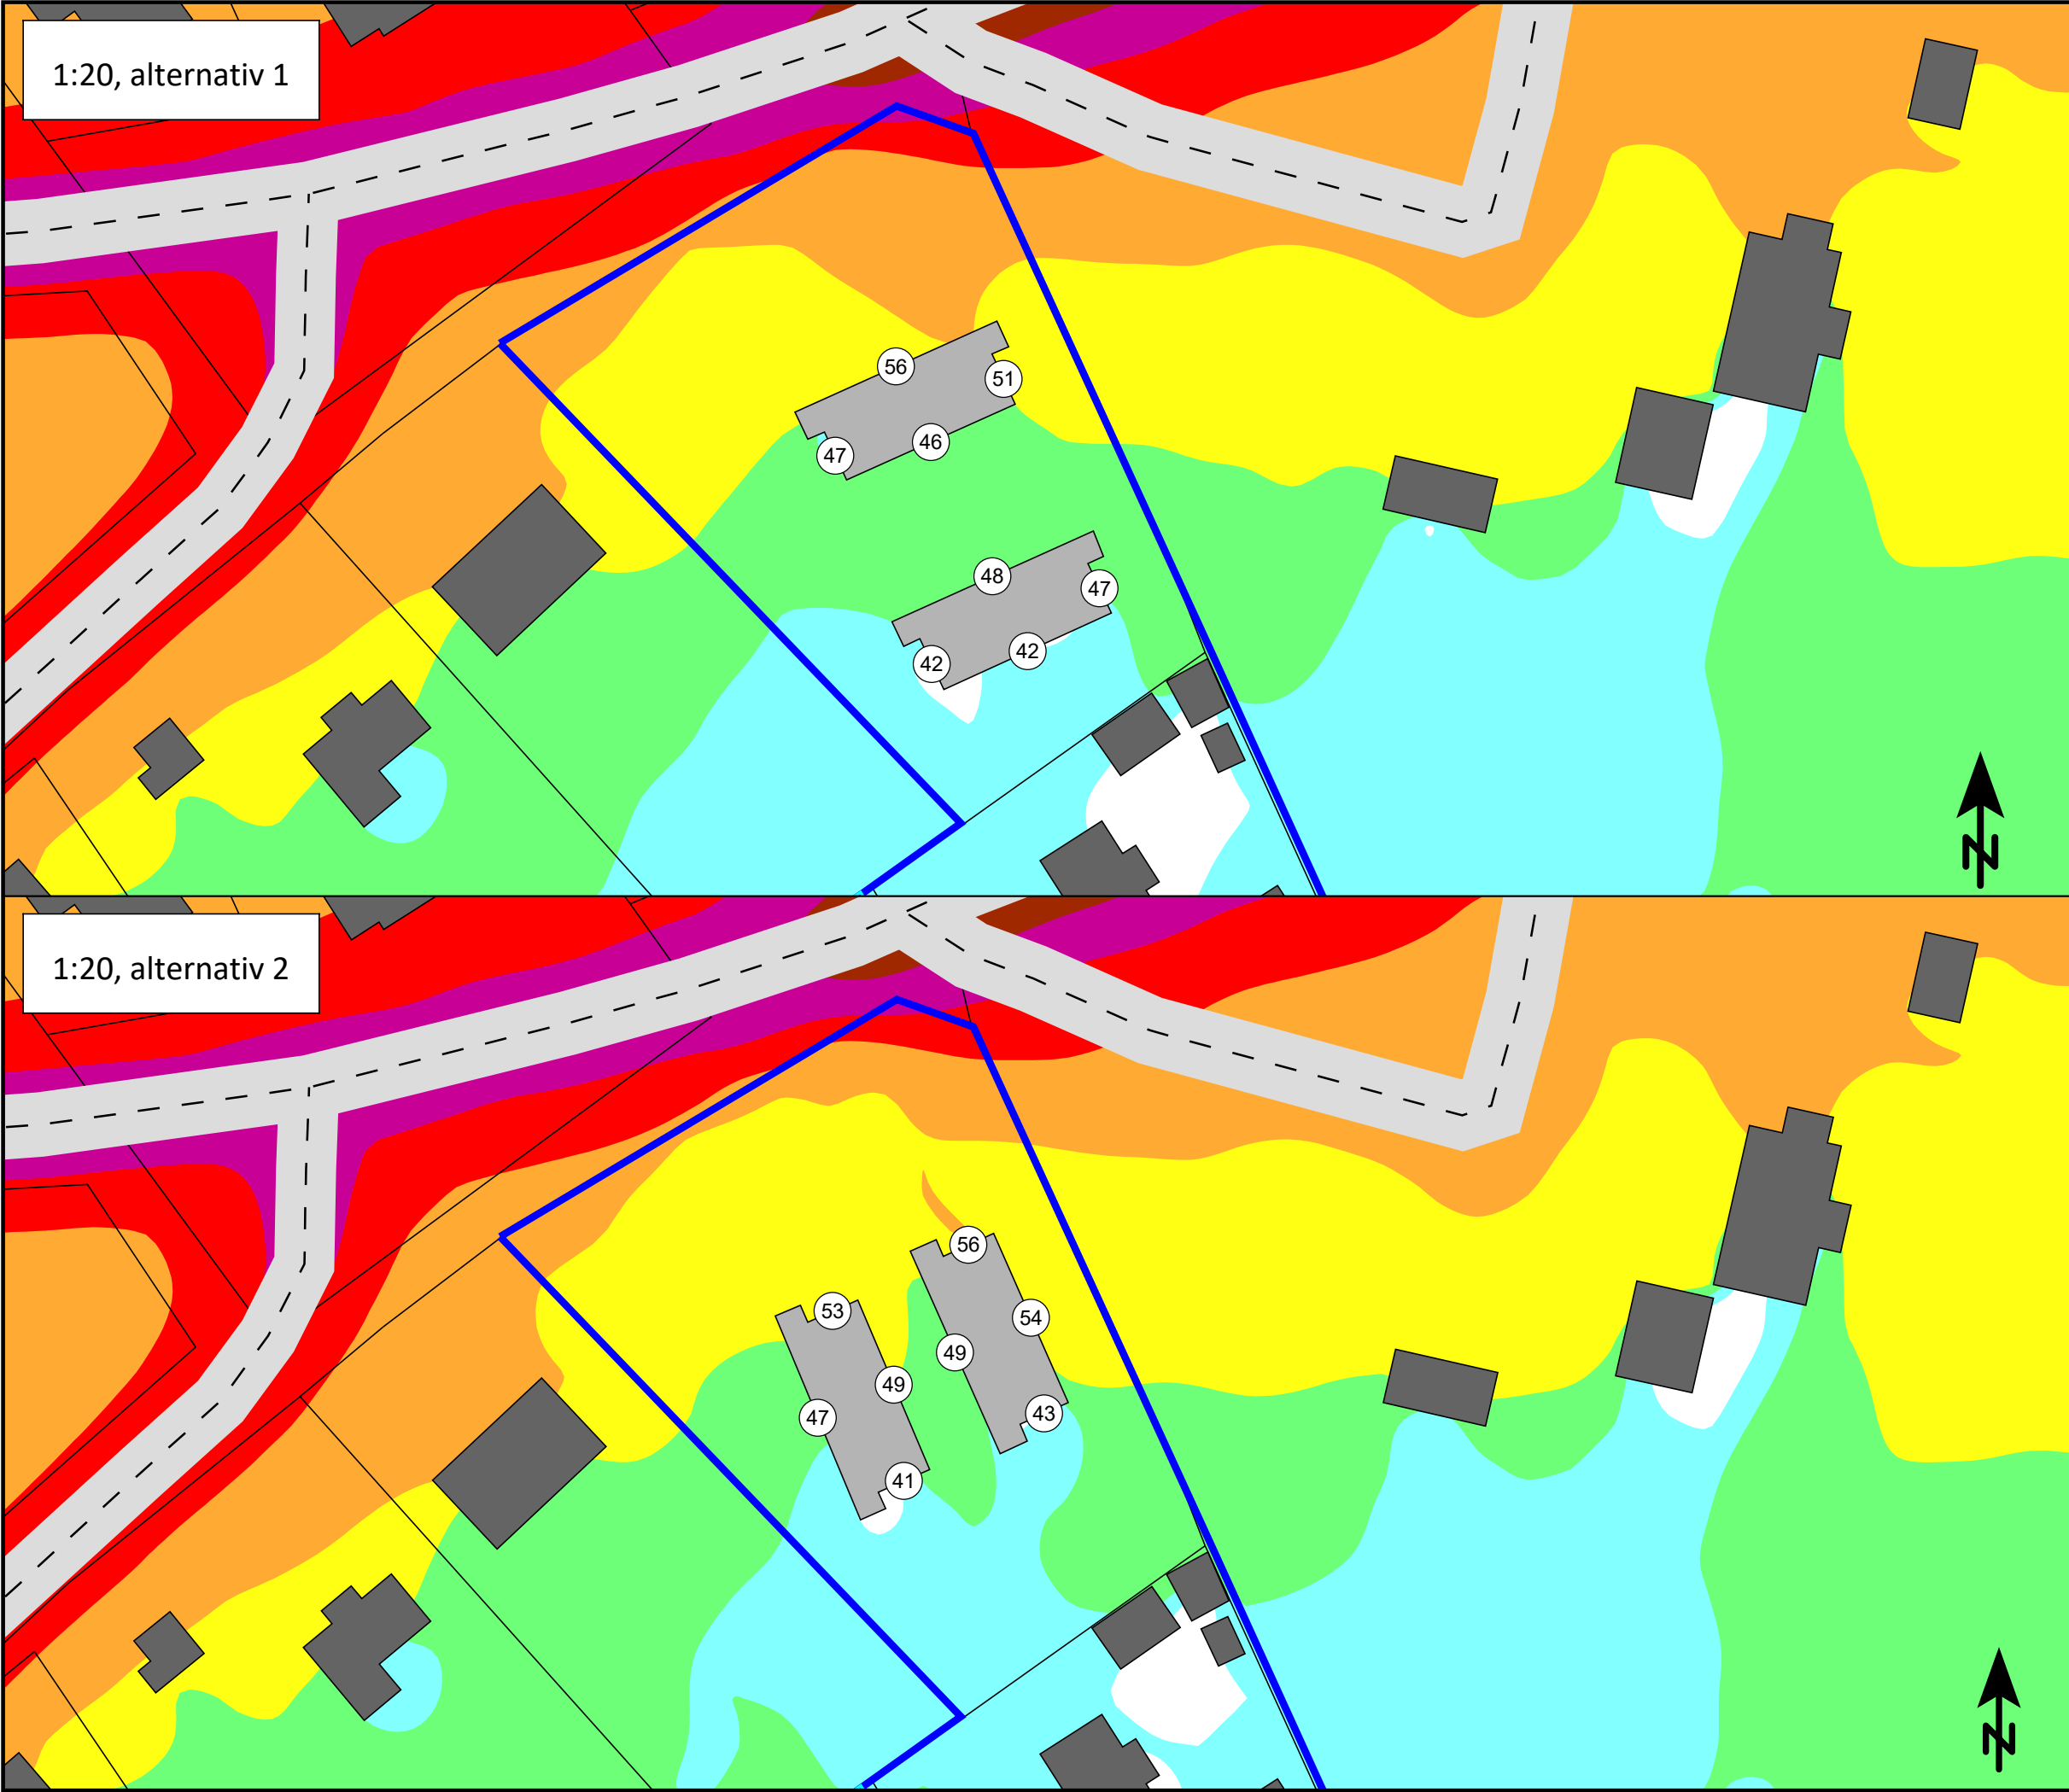

Jönköpings kommun
Ljungarp 1:9, 1:20

Ekvivalent ljudnivå
dBA ref. 20 µPa

<= 40
40 - 45
45 - 50
50 - 55
55 - 60
60 - 65
65 - 70
> 70

Teckenförklaring

- Planerad bebyggelse
- Övrig bebyggelse
- Väg
- Gräns för aktuellt område
- Ekvivalent ljudnivå vid fasad


Bilaga 01
Ekvivalent ljudnivå
Planerad bebyggelse år 2040

Beräkning av ljudnivå från vägtrafik i Tenhult, Jönköping.


Trafikmängder enligt år 2040.

Färgfält visar ekvivalent ljudnivå 1,5 m ovan mark. Redovisade frifältsvärden vid fasad avser högsta ljudnivå på ett visst våningsplan, vilket innebär att övriga våningsplan kan ha en annan, men inte högre, ljudnivå än den som redovisas.

Uppdragsnr	10315193	Uppdragsledare	Nina Aguilera
Handläggare	Albin Hedenskog	Granskad	Nina Aguilera
Ort och datum	Jönköping 2021-01-27		

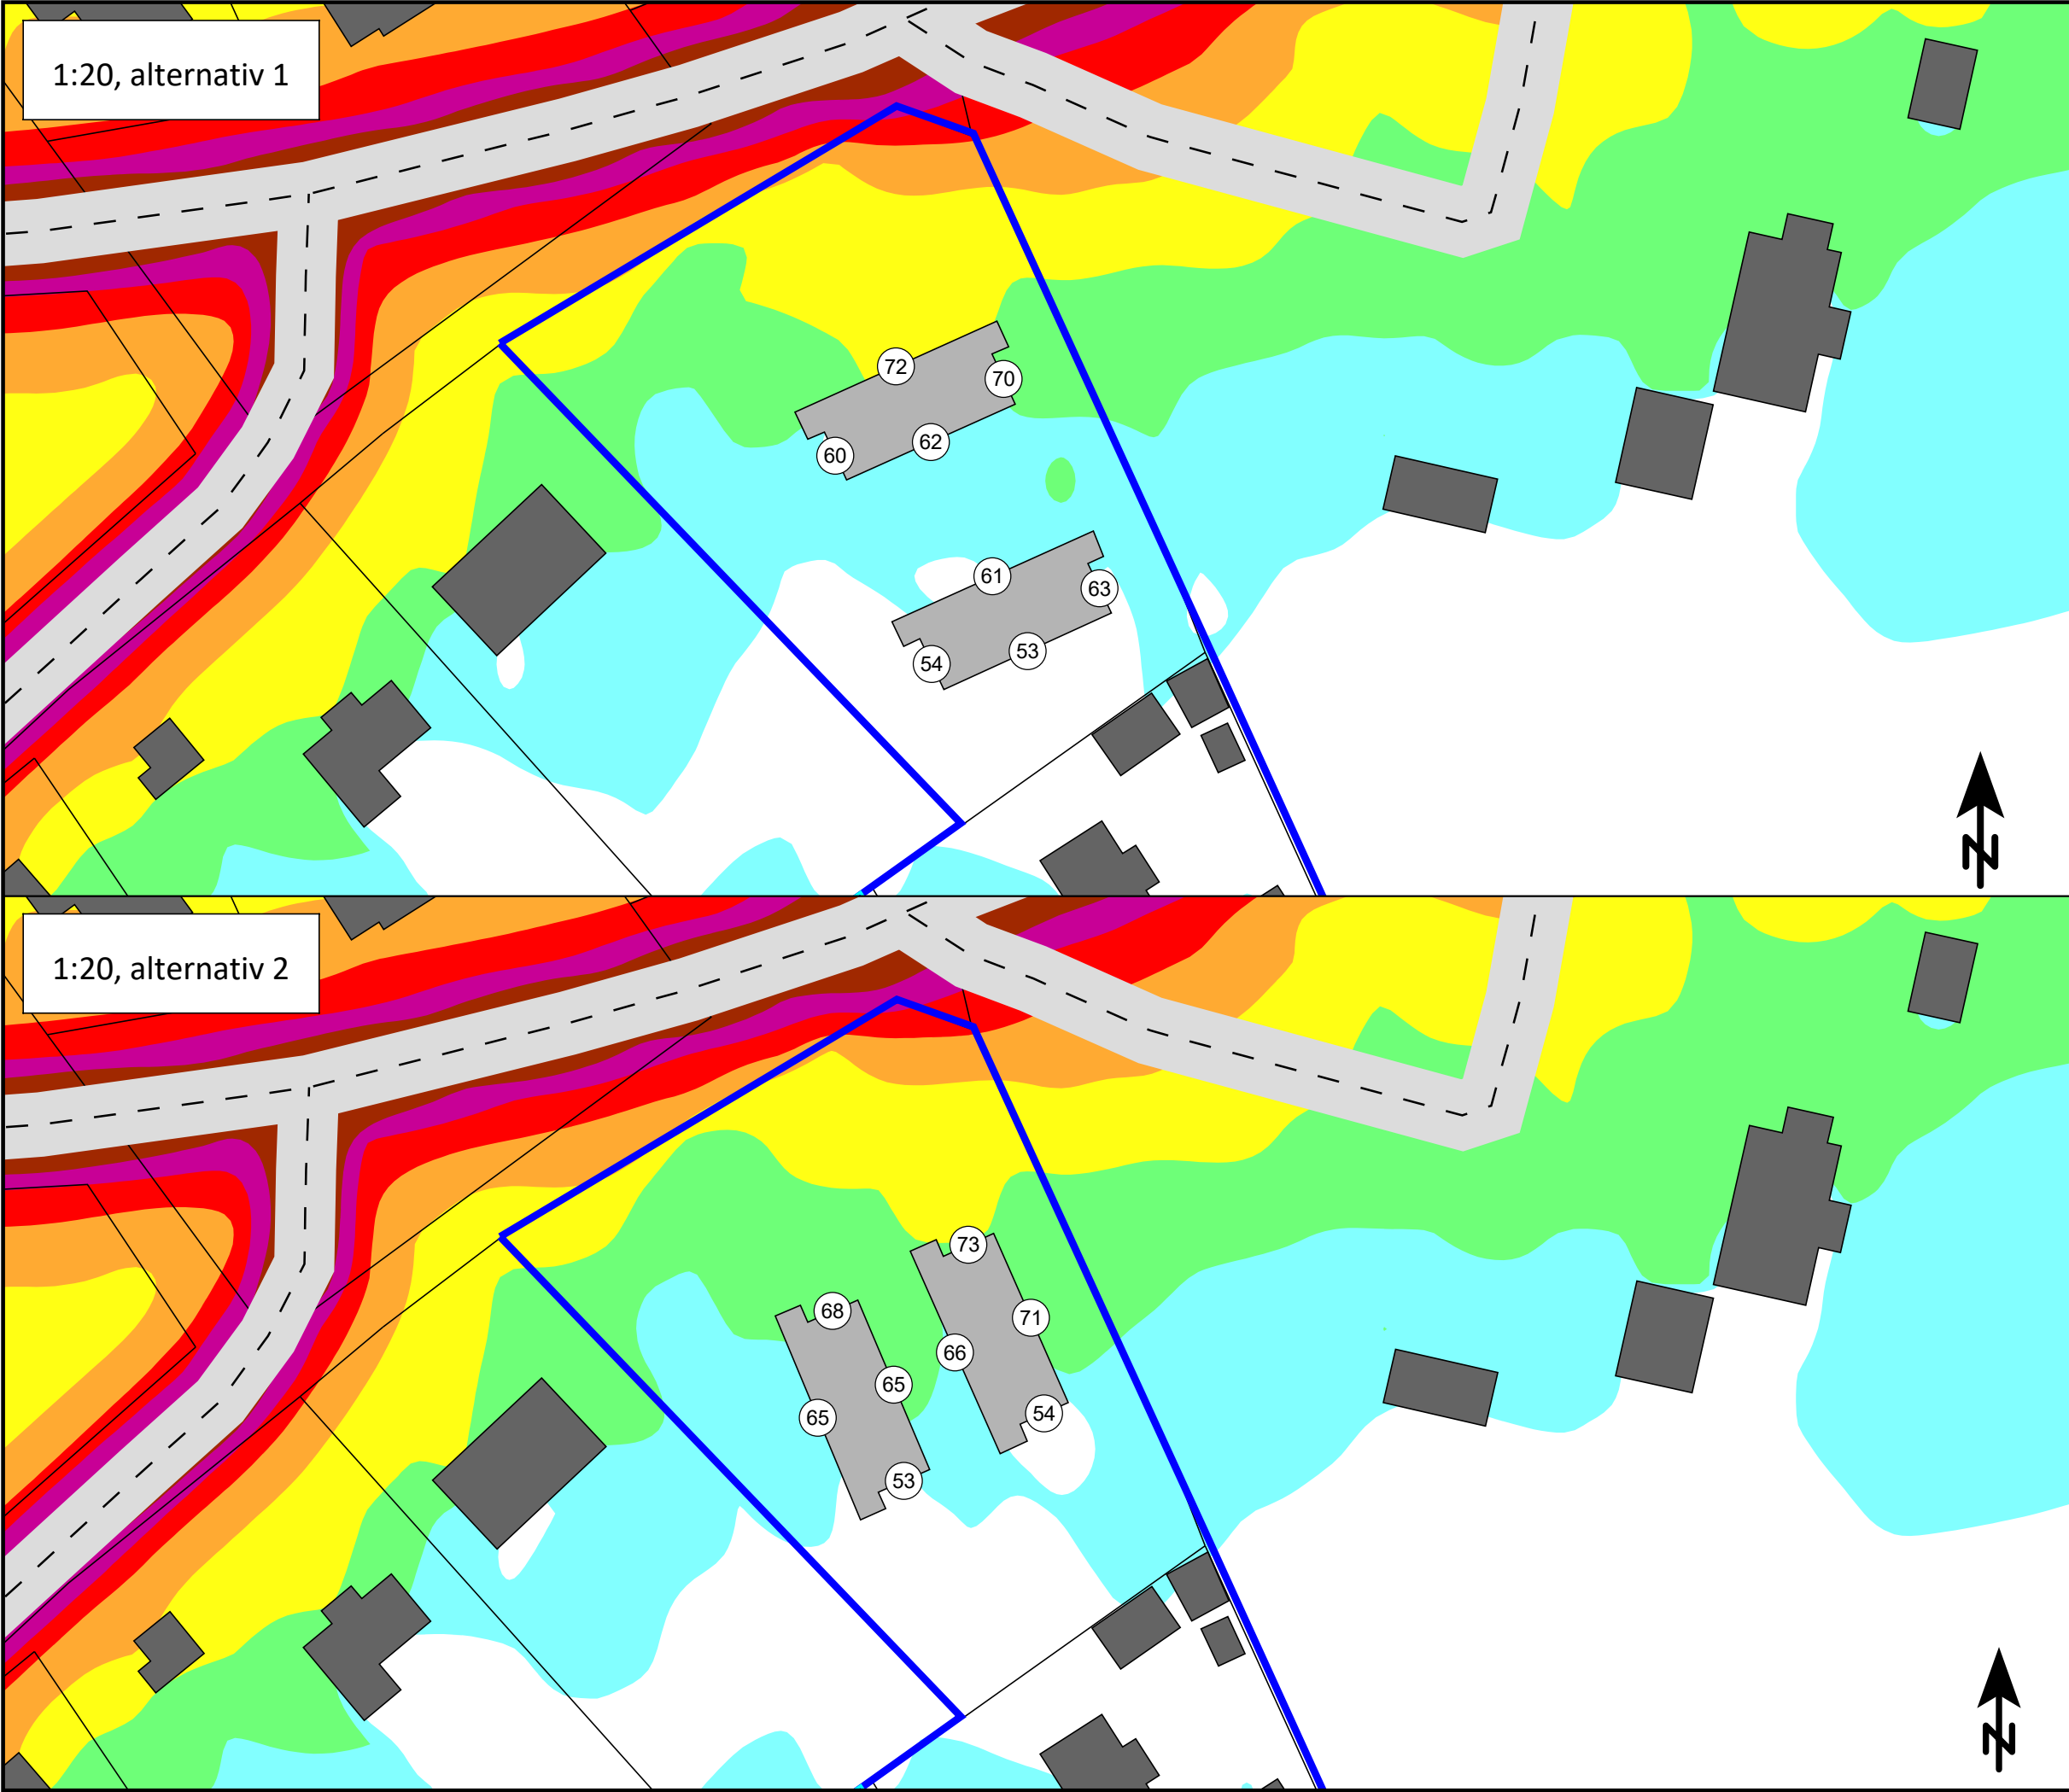

Jönköpings kommun
Ljungarp 1:9, 1:20

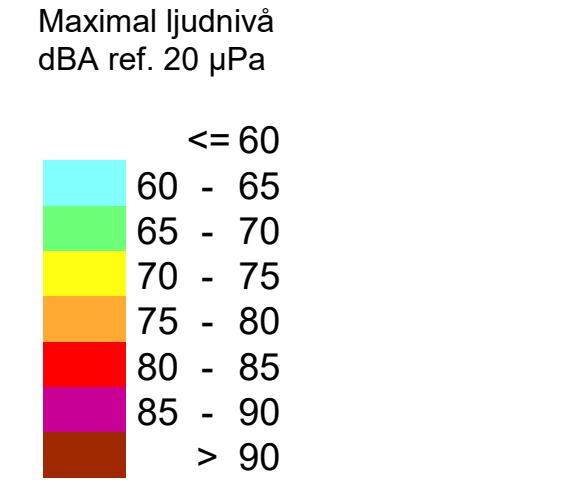

- Teckenförklaring
- Planerad bebyggelse
 - Övrig bebyggelse
 - Väg
 - Gräns för aktuellt område
 - Maximal ljudnivå vid fasad


Bilaga 02
Maximal ljudnivå för
medeltimme kl. 06-22
Planerad bebyggelse år 2040

Beräkning av ljudnivå från vägtrafik i Tenhult, Jönköping.


Trafikmängder enligt år 2040.

Färgfält visar maximal ljudnivå 1,5 m ovan mark. Redovisade frifältsvärden vid fasad avser högsta ljudnivå på ett visst våningsplan, vilket innebär att övriga våningsplan kan ha en annan, men inte högre, ljudnivå än den som redovisas.

Uppdragsnr	10315193	Uppdragsledare	Nina Aguilera
Handläggare	Albin Hedenskog	Granskad	Nina Aguilera
Ort och datum	Jönköping 2021-01-27		

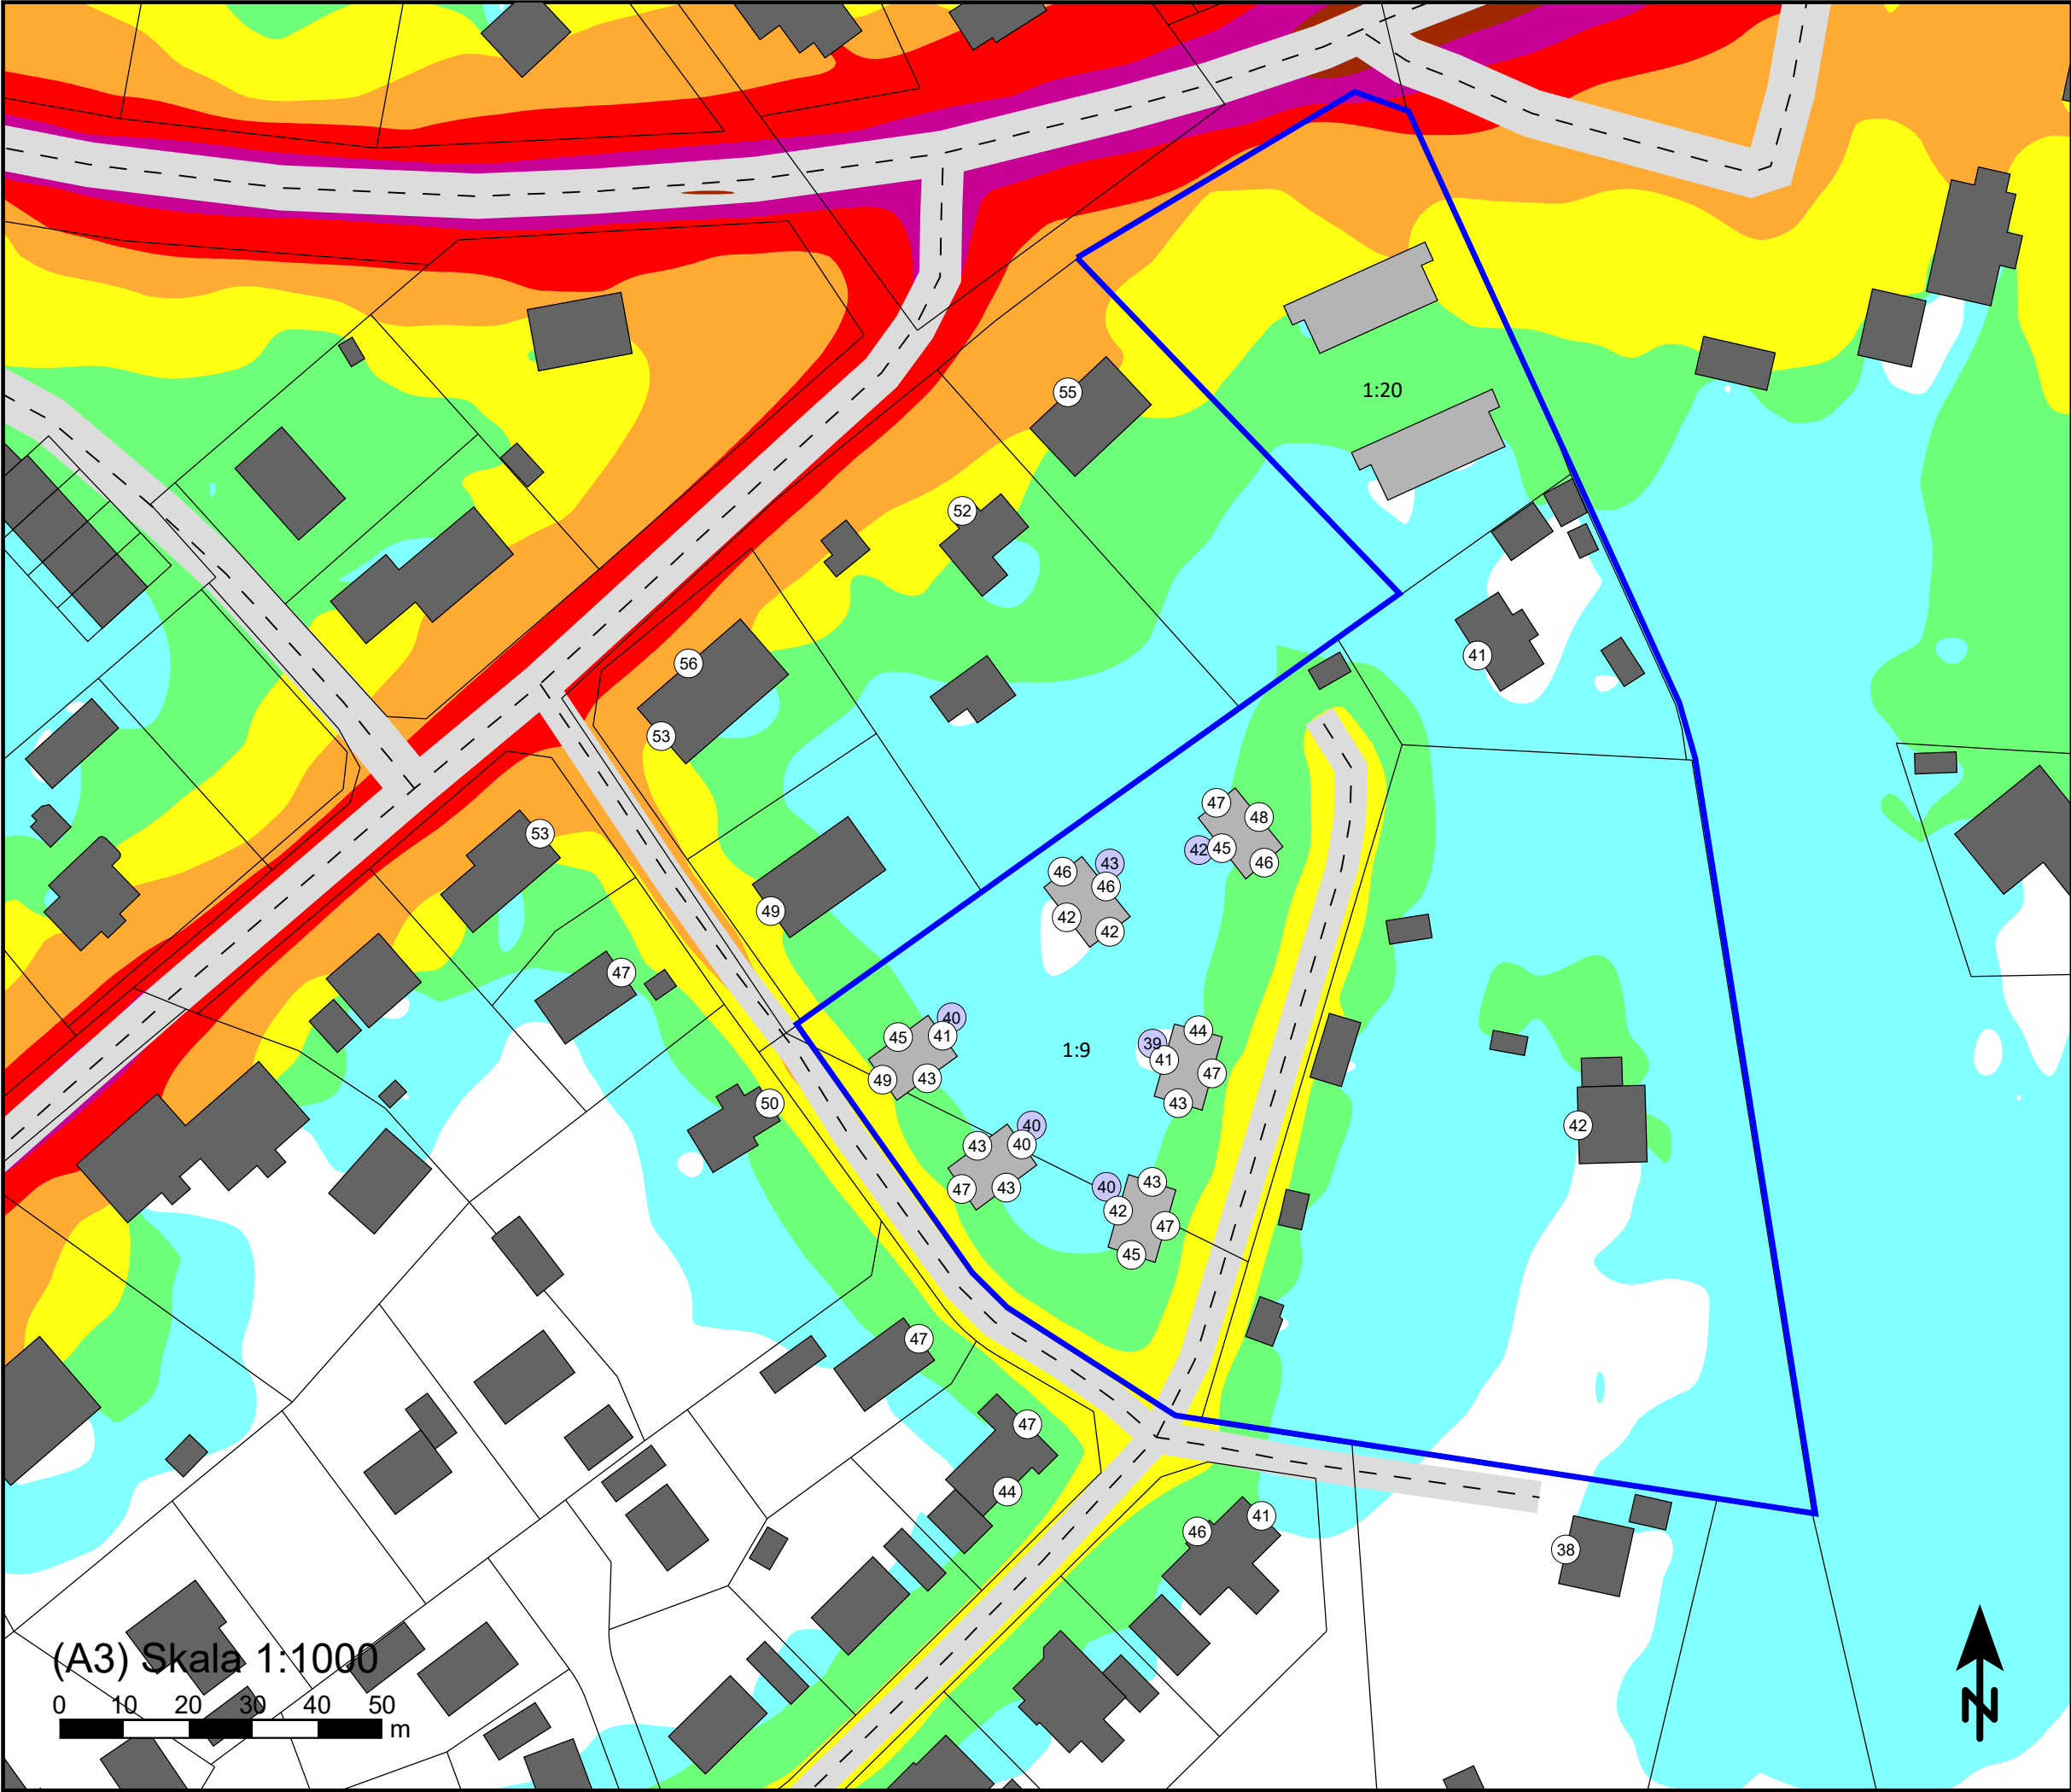

Jönköpings kommun
Ljungarp 1:9, 1:20

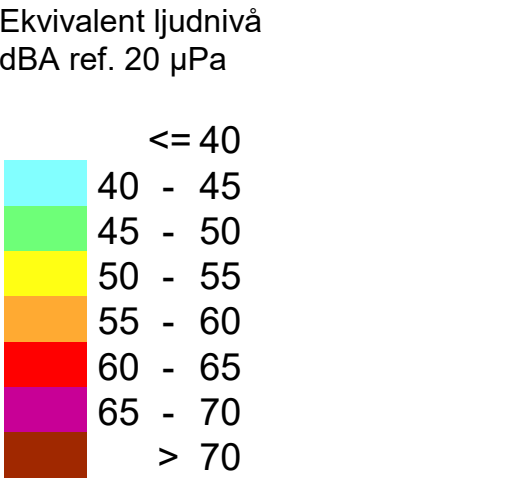

- Teckenförklaring
- Planerad bebyggelse
 - Övrig bebyggelse
 - Väg
 - Gräns för aktuellt område
 - Ekvivalent ljudnivå vid fasad
 - Ekvivalent ljudnivå på uteplats i markplan


Bilaga 03
Ekvivalent ljudnivå
Planerad bebyggelse år 2040

Beräkning av ljudnivå från vägtrafik i Tenhult, Jönköping.

Trafikmängder enligt år 2040.

Färgfält visar ekvivalent ljudnivå 1,5 m ovan mark. Redovisade frifältsvärden vid fasad avser högsta ljudnivå på ett visst våningsplan, vilket innebär att övriga våningsplan kan ha en annan, men inte högre, ljudnivå än den som redovisas.

Uppdragsnr	10315193	Uppdragsledare	Nina Aguilera
Handläggare	Albin Hedenskog	Granskad	Nina Aguilera
Ort och datum	Jönköping 2021-01-27		

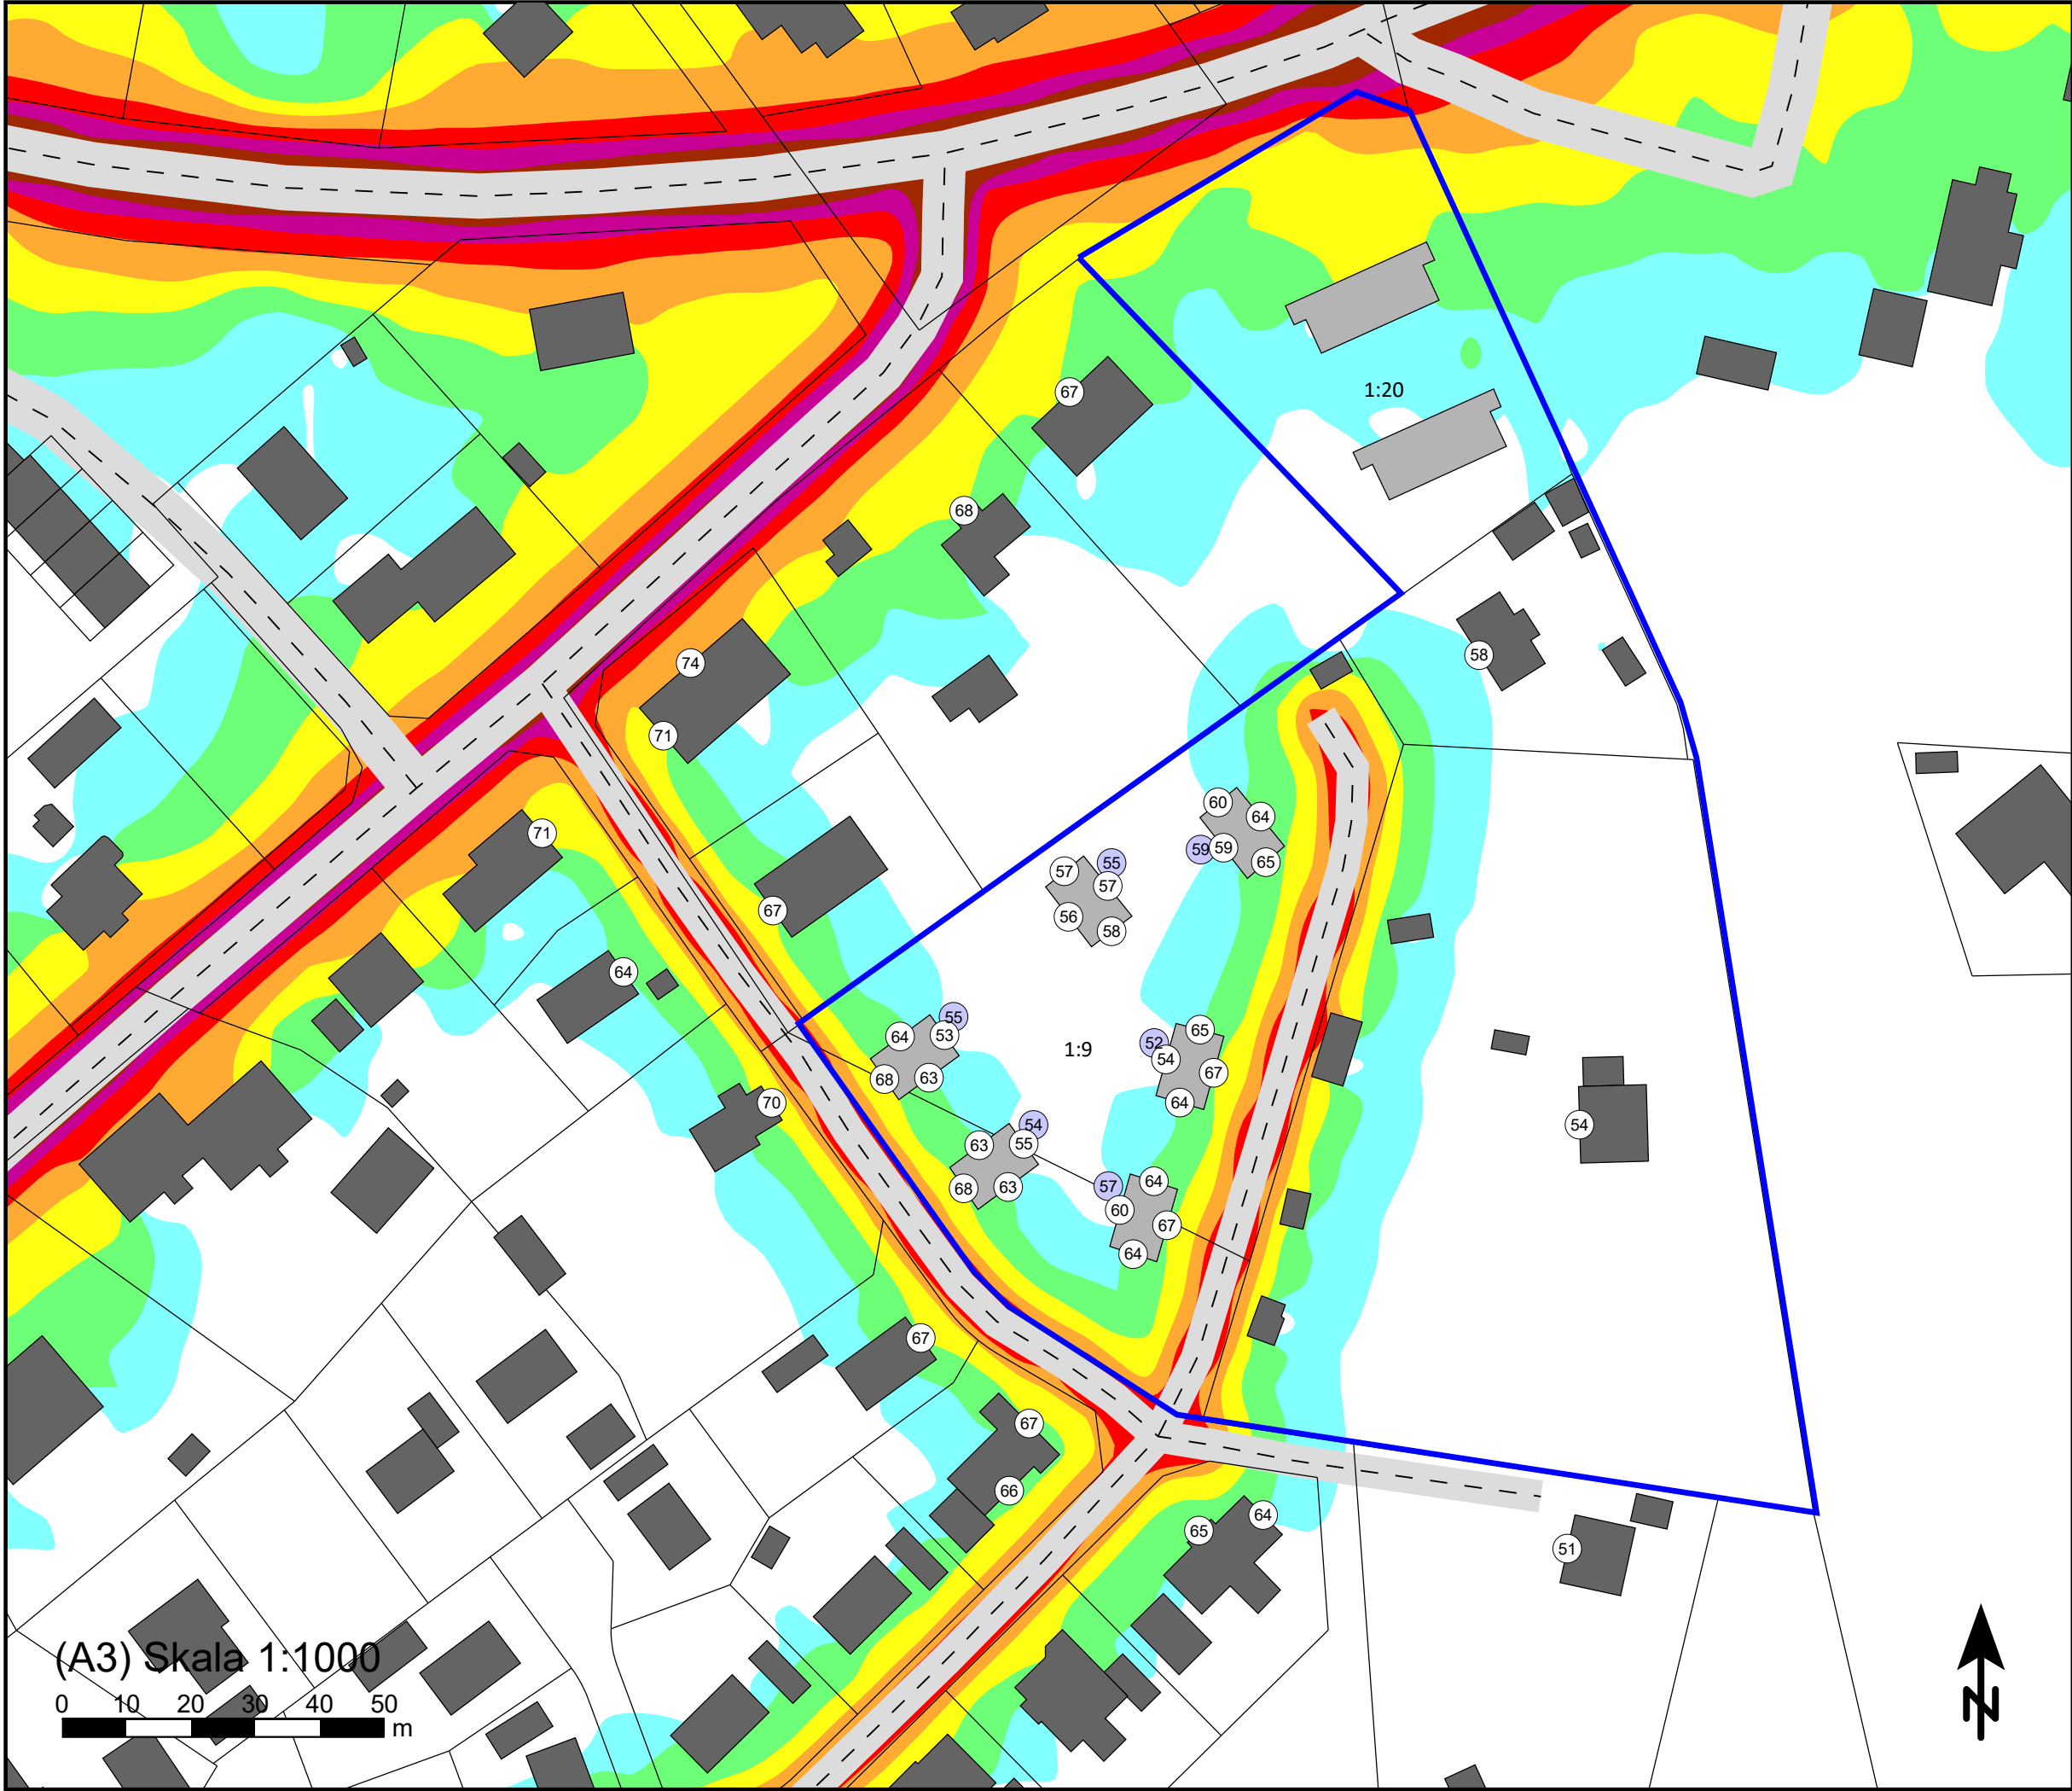


WSP Akustik
Box 2131
SE-550 02 Jönköping
Tel +46 10 7225000



Jönköpings kommun
Ljungarp 1:9, 1:20

Maximal ljudnivå
dBA ref. 20 µPa

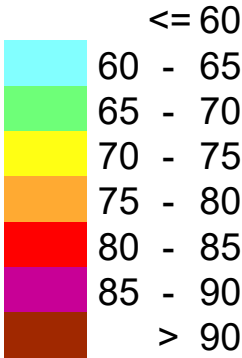

Teckenförklaring

- Planerad bebyggelse
- Övrig bebyggelse
- Väg
- Gräns för aktuellt område
- Maximal ljudnivå vid fasad
- Maximal ljudnivå på uteplats i markplan

Bilaga 04
Maximal ljudnivå för
medeltimme kl. 06-22
Planerad bebyggelse år 2040

Beräkning av ljudnivå från vägtrafik i Tenhult, Jönköping.


Trafikmängder enligt år 2040.

Färgfält visar maximal ljudnivå 1,5 m ovan mark. Redovisade frifältsvärden vid fasad avser högsta ljudnivå på ett visst våningsplan, vilket innebär att övriga våningsplan kan ha en annan, men inte högre, ljudnivå än den som redovisas.

Uppdragsnr	10315193	Uppdragsledare	Nina Aguilera
Handläggare	Albin Hedenskog	Granskad	Nina Aguilera
Ort och datum	Jönköping 2021-01-27		

(A3) Skala 1:1000



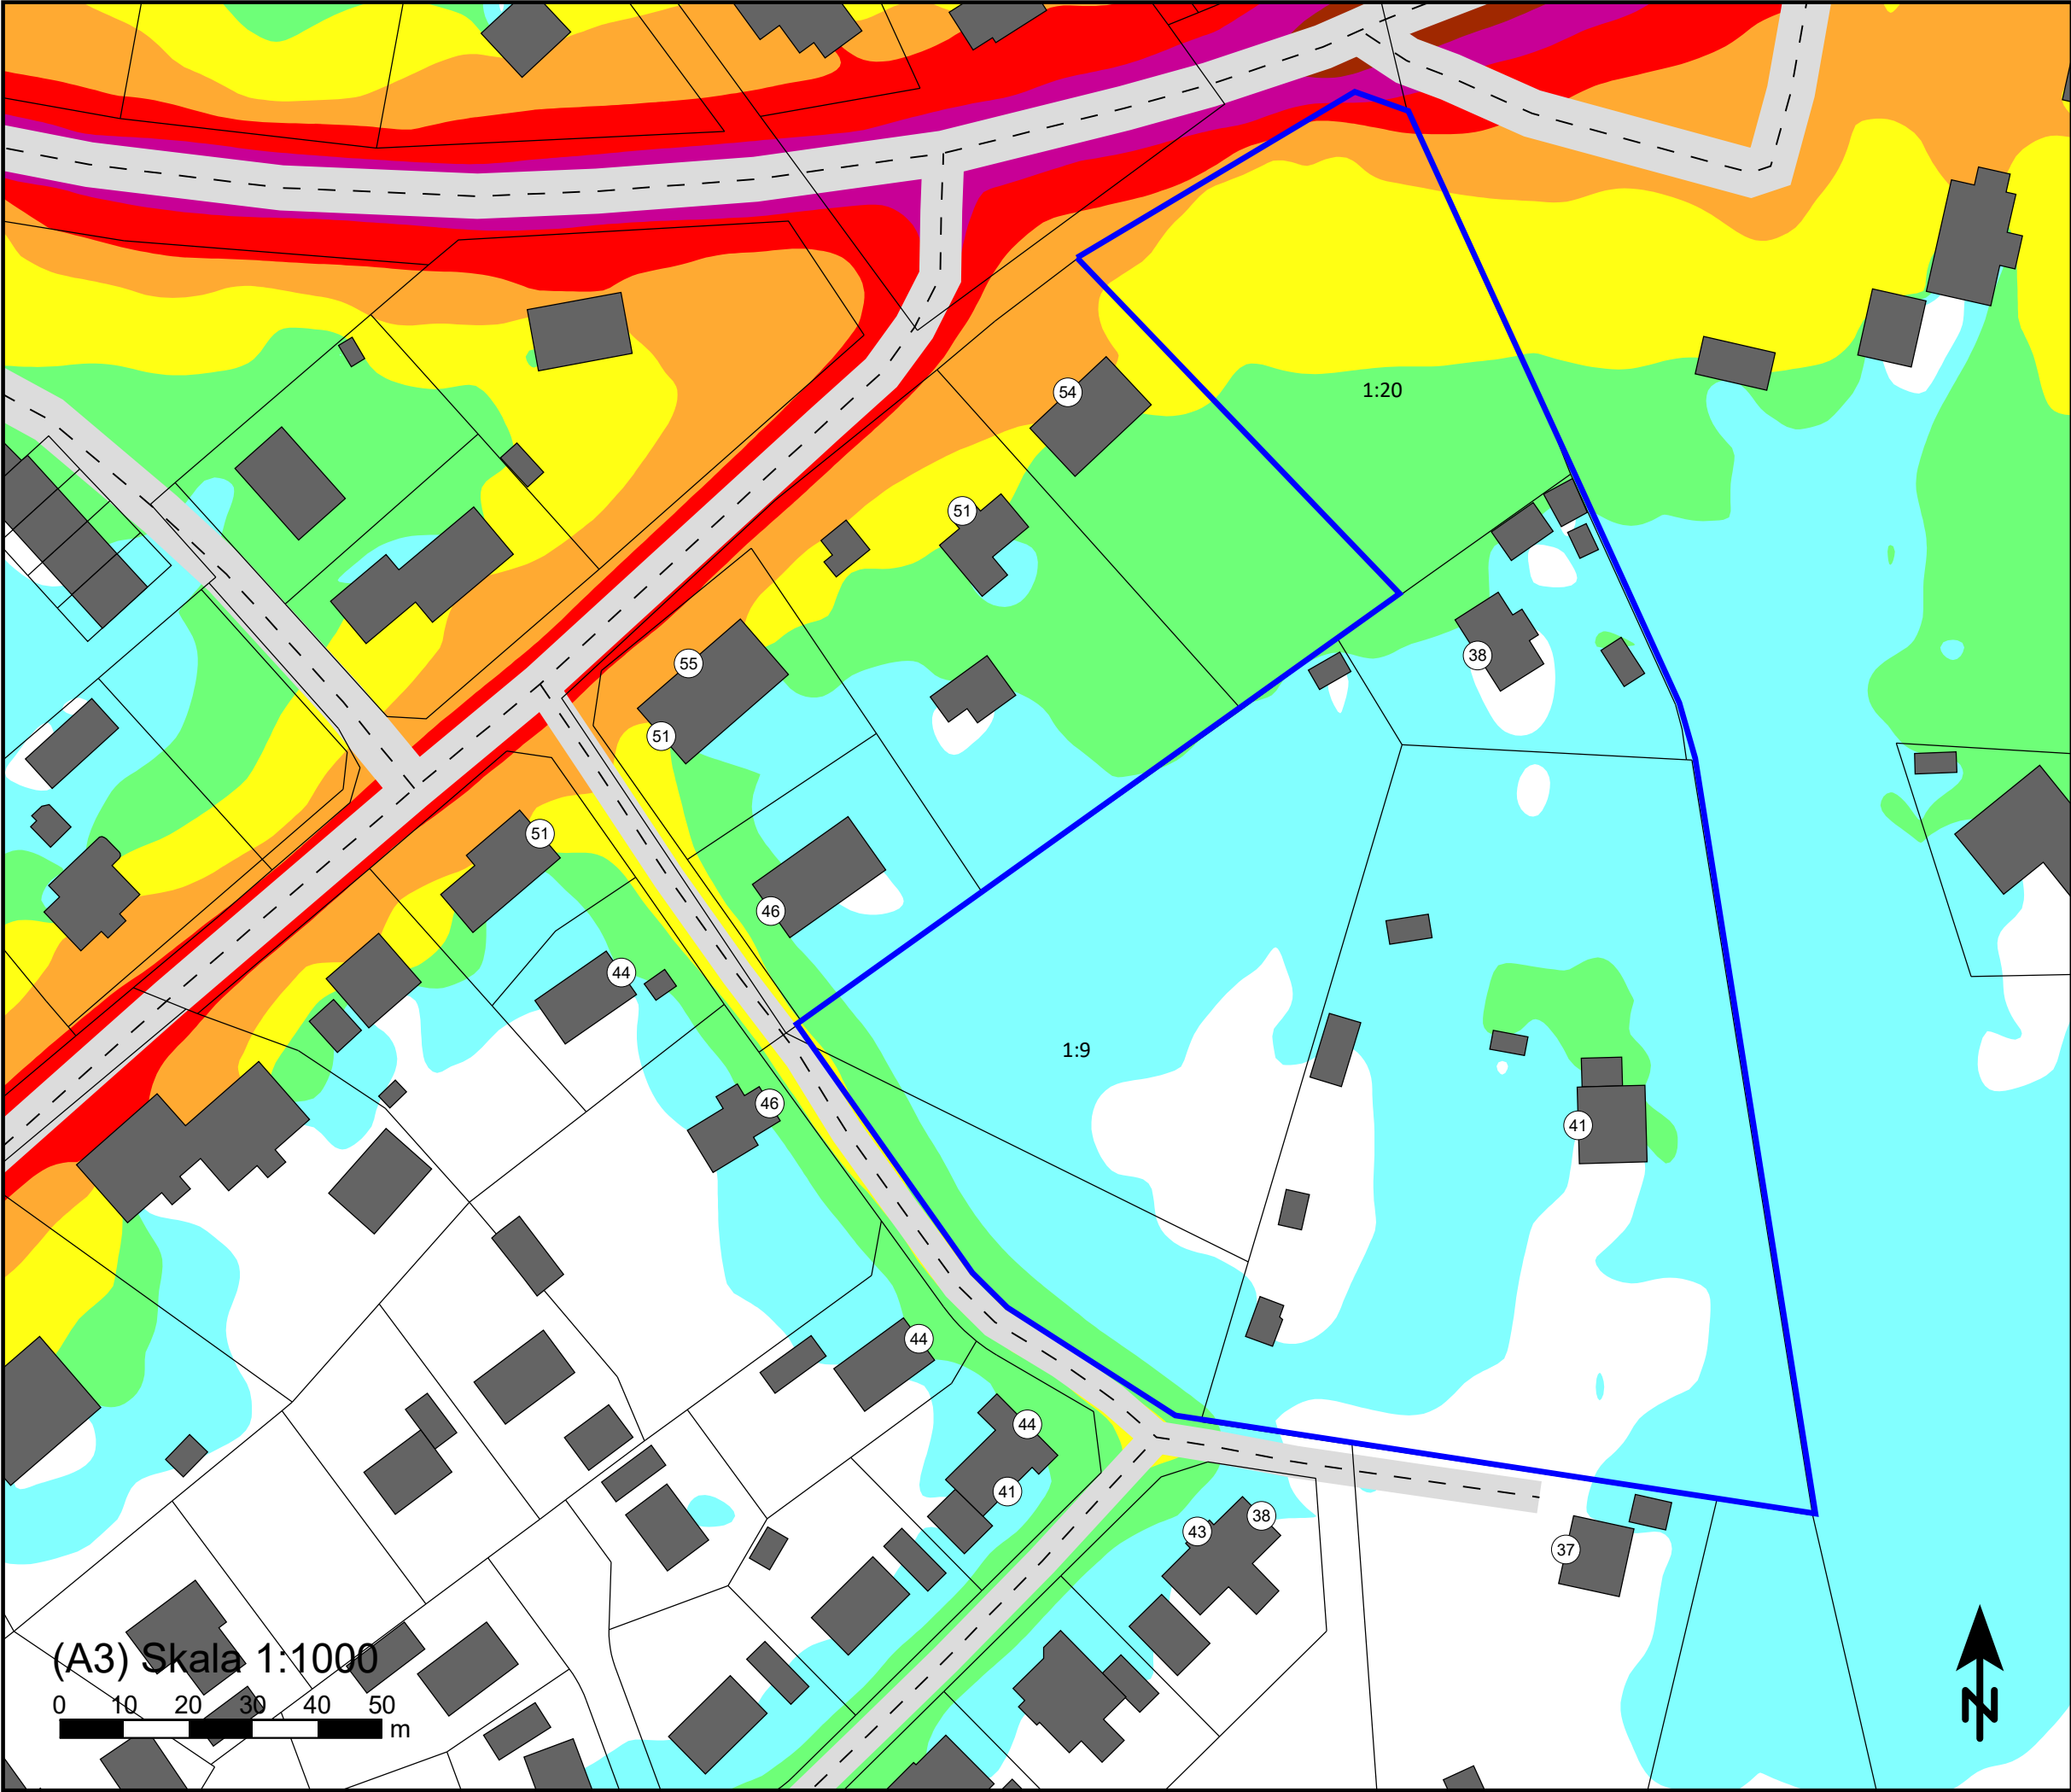


WSP Akustik
Boc 2131
SE-550 02 Jönköping
Tel +46 10 7225000



**Jönköpings kommun
Ljungarp 1:9, 1:20**

Ekvivalent ljudnivå
dBA ref. 20 µPa

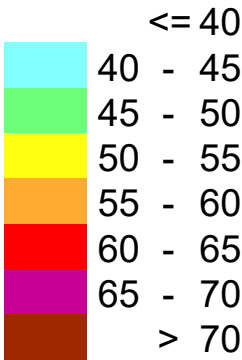

- Teckenförklaring
- Övrig bebyggelse
 - Väg
 - Gräns för aktuellt område
 - Ekvivalent ljudnivå vid fasad


**Bilaga 05
Ekvivalent ljudnivå
Nollalternativ**

Beräkning av ljudnivå från vägtrafik i Tenhult, Jönköping.

Trafikmängder enligt år 2040.

Färgfält visar ekvivalent ljudnivå 1,5 m ovan mark. Redovisade frifältsvärden vid fasad avser högsta ljudnivå på ett visst våningsplan, vilket innebär att övriga våningsplan kan ha en annan, men inte högre, ljudnivå än den som redovisas.

Uppdragsnr	10315193	Uppdragsledare	Nina Aguilera
Handläggare	Albin Hedenskog	Granskad	Nina Aguilera
Ort och datum	Jönköping 2021-01-27		

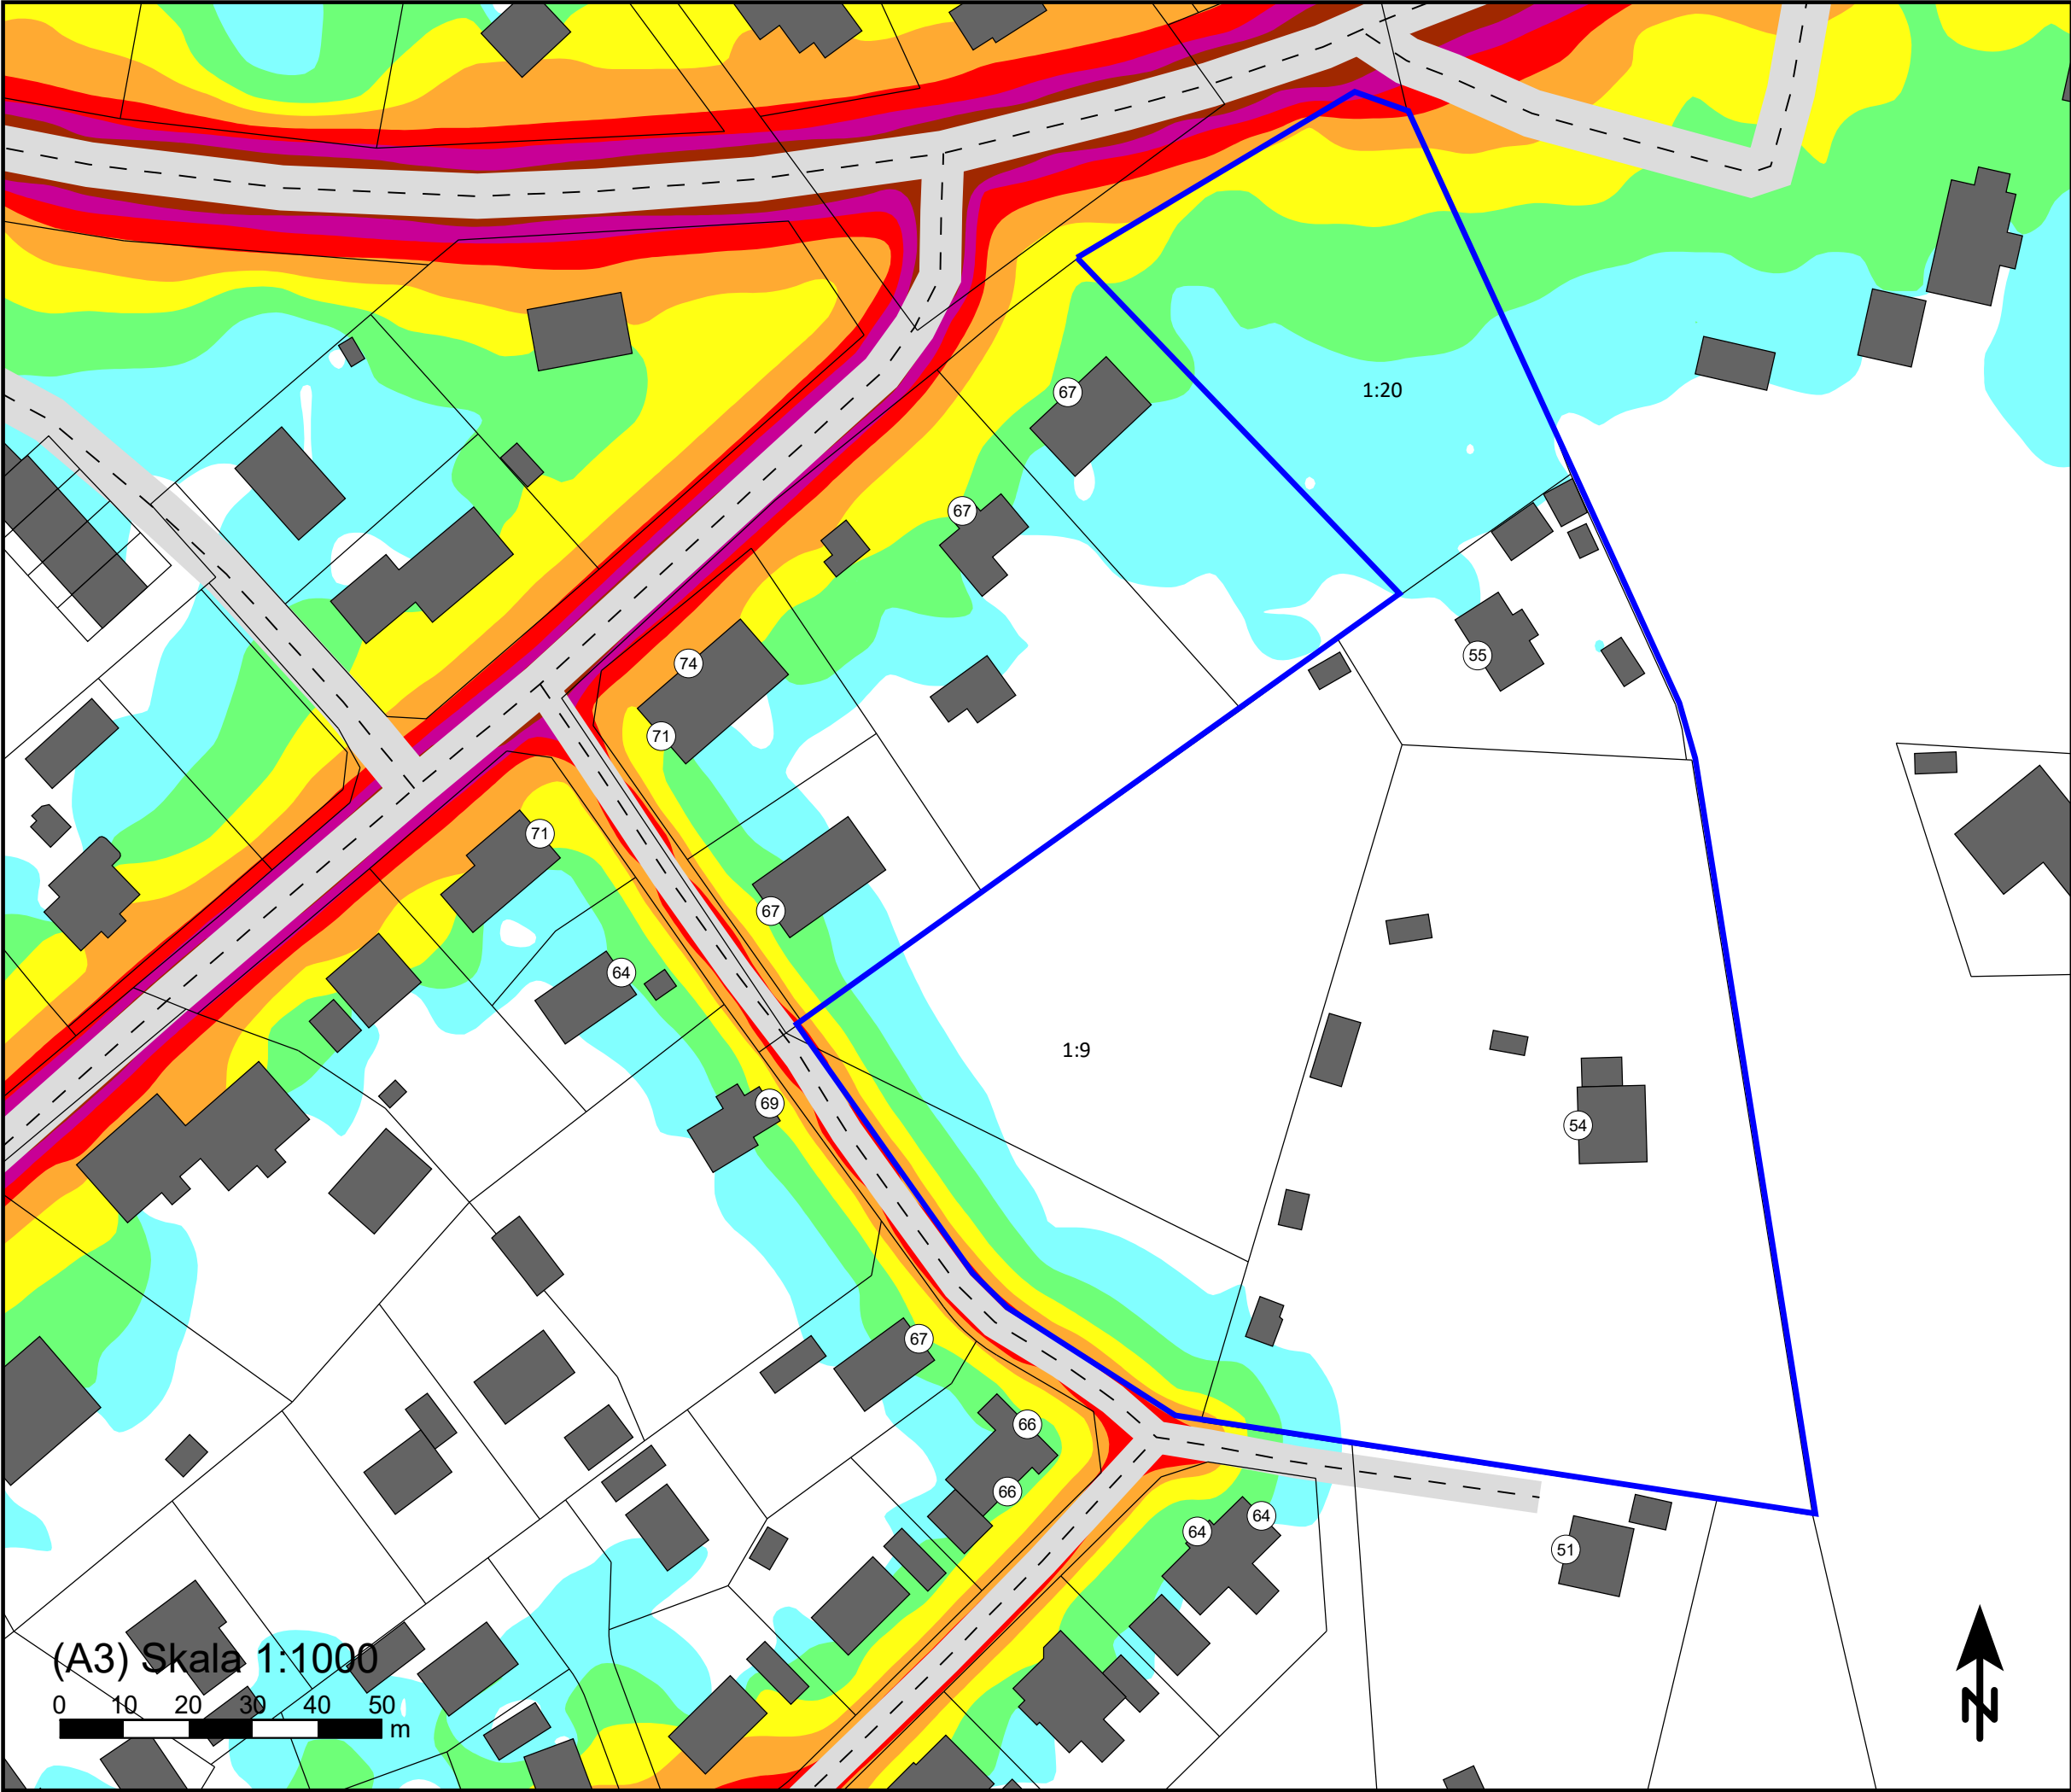


WSP Akustik
Box 2131
SE-550 02 Jönköping
Tel +46 10 7225000



Jönköpings kommun
Ljungarp 1:9, 1:20

Maximal ljudnivå
dBA ref. 20 µPa

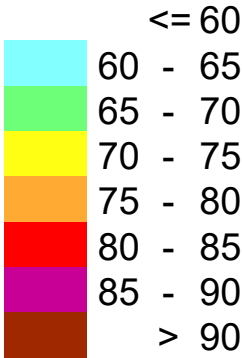

Teckenförklaring

- Planerad bebyggelse
- Övrig bebyggelse
- Väg
- Gräns för aktuellt område
- Maximal ljudnivå vid fasad

Bilaga 06
Maximal ljudnivå för
medeltimme kl. 06-22
Nollalternativ

Beräkning av ljudnivå från vägtrafik i Tenhult, Jönköping.

Trafikmängder enligt år 2040.

Färgfält visar maximal ljudnivå 1,5 m ovan mark. Redovisade frifältsvärden vid fasad avser högsta ljudnivå på ett visst våningsplan, vilket innebär att övriga våningsplan kan ha en annan, men inte högre, ljudnivå än den som redovisas.

Uppdragsnr	10315193	Uppdragsledare	Nina Aguilera
Handläggare	Albin Hedenskog	Granskad	Nina Aguilera
Ort och datum	Jönköping 2021-01-27		