



SEKTION A-A
1:100

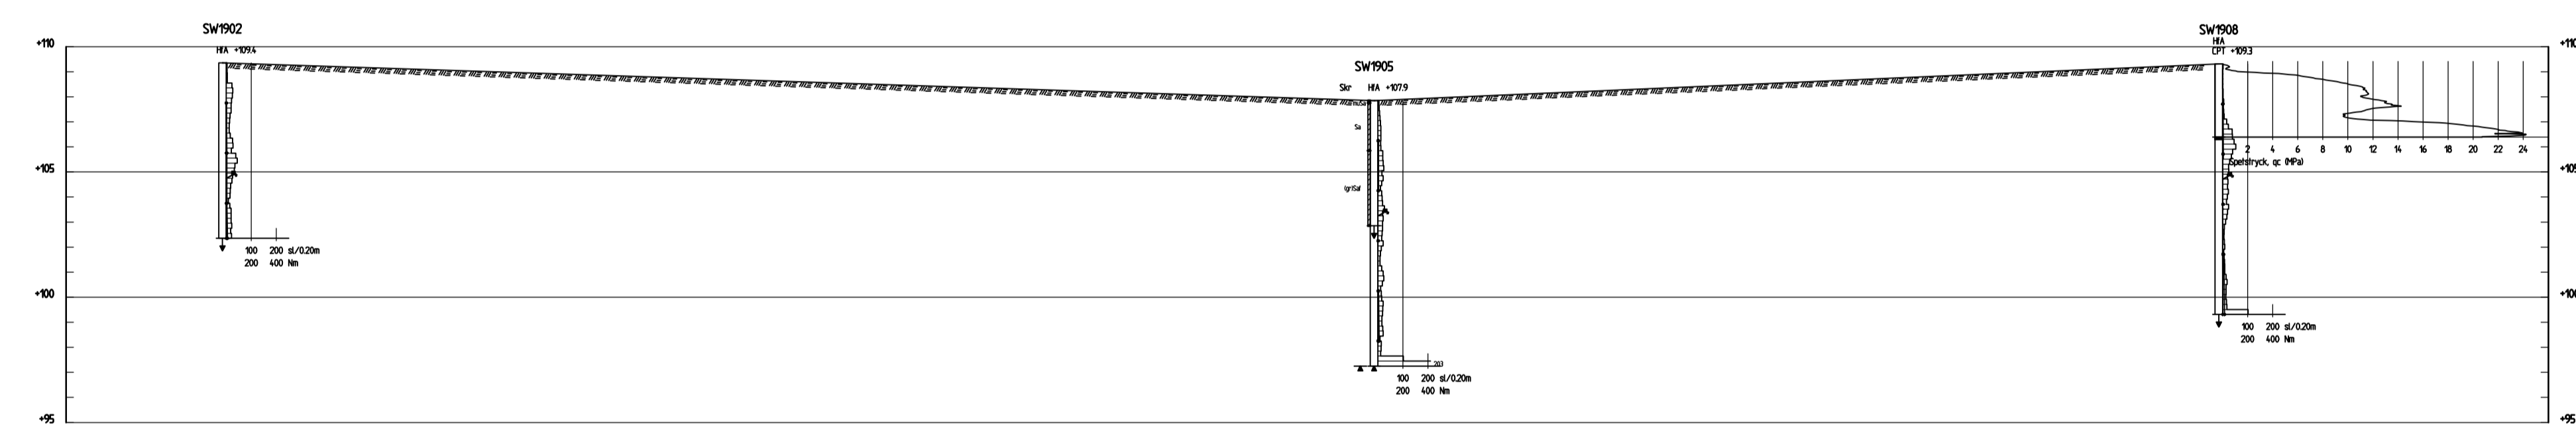

SEKTION B-B
1:100

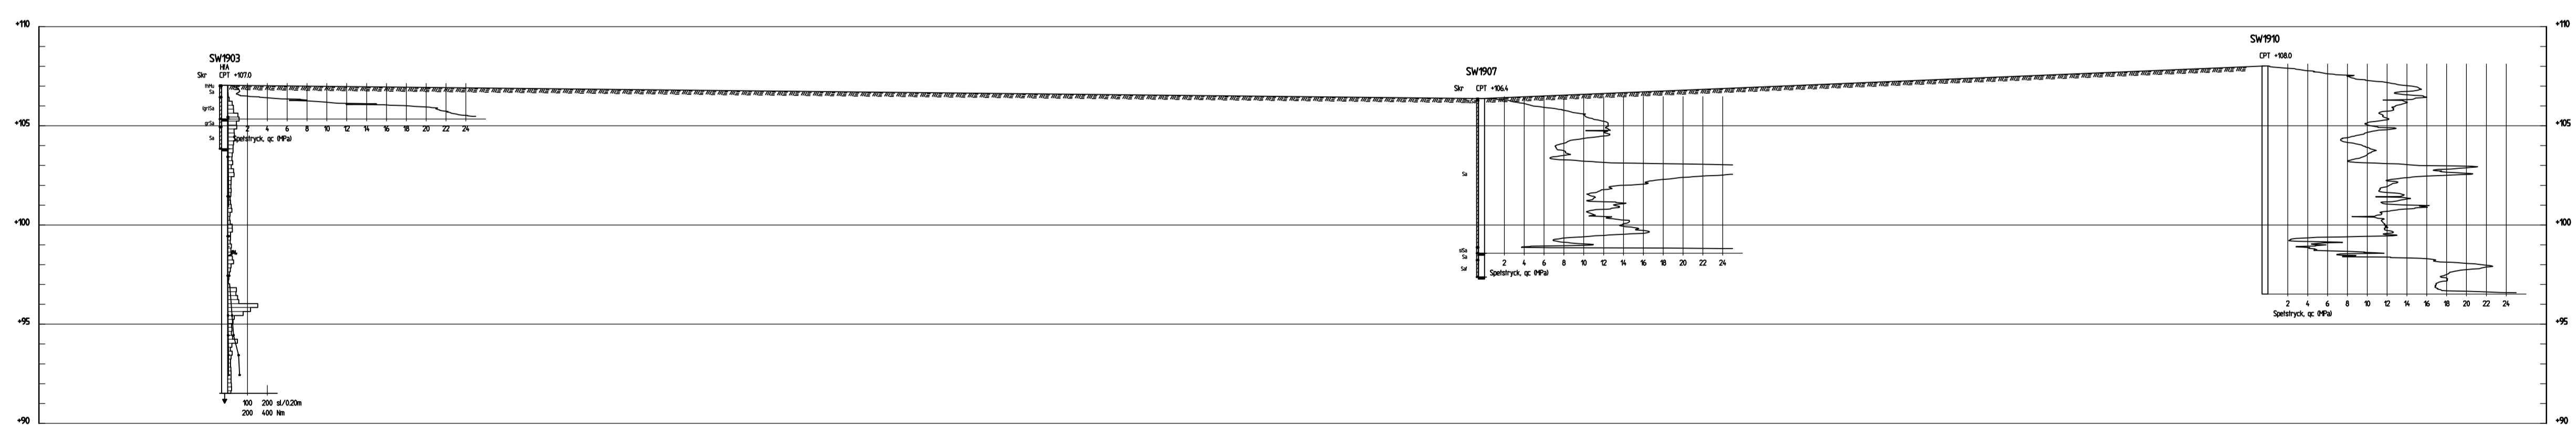

SEKTION C-C
1:100

BET	ANT	ÄNDRINGEN AVSER	SIGN	DATUM
-----	-----	-----------------	------	-------

VEIDEKKE VILLATOMTER AB



UPPDRAG NR 12707907	RITAD/KONSTR. AV L. LARSSON	HANDLAGGARE L. LARSSON
DATUM 2020-01-27	GRANSKAD AV B. PETERSSON	ANSVARIG L. LARSSON

HORSTORP 2:1

GEOTEKNISK UNDERSÖKNING
 SEKTION A - A - C-C

FORMAT/SKALA 1:100	NUMMER 12707907 - G2	BET
-----------------------	-------------------------	-----

Ritning: \sprog\2020\PROJEKT\2223\12707907 - Horstorp_2:1_Skapa - 01\08\20\12707907 - Geoteknisk Undersökning\36_01\01_2020\1-24_25.dwg
 Skapat av: Larsson, Linn
 Datum: 2020-01-24