


FÖRKLARINGAR

KOORDINATSYSTEM: RT R06 5 gon V 63.5:0
 HÖJDSYSTEM: RH 2000

GEOTEKNISKA BETECKNINGAR ENL.
SGF/BGS BETECKNINGSSYSTEM, VERSION 2001:2
(WWW.SGF.NET)



OMRÅDEN MED BERG I DAGEN
ELLER YTIGT BERG

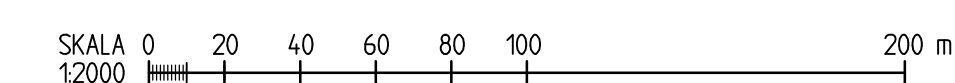

REV	ANT	ANDRNINGEN AVSER	GOOD	DATUM	VV DATUM	VV DIARIENUMMER
 JÖNKÖPINGS KOMMUN TEKNISKA KONTORET MARK OCH EXPLOATERING TEL 036 150500			FAGERSLÄTT GEOTEKNISK UNDERSÖKNING			
 Telefon: 0771-159 159 / www.vectura.se			PLAN			
UPPDRAGSANSVARIG B PETTERSSON		UPPDRAGSNUMMER				
KONSTR C MAGNUSSON	GRANSK H WALLBERG	KONSTRUKTIONSR		FORMAT A1	SKALA 1:2000	
JÖNKÖPING B PETTERSSON	2013-09-20	OBJEKT NR		RITTINGSNR G 1		REV