



SEKTION A-A

1: 100

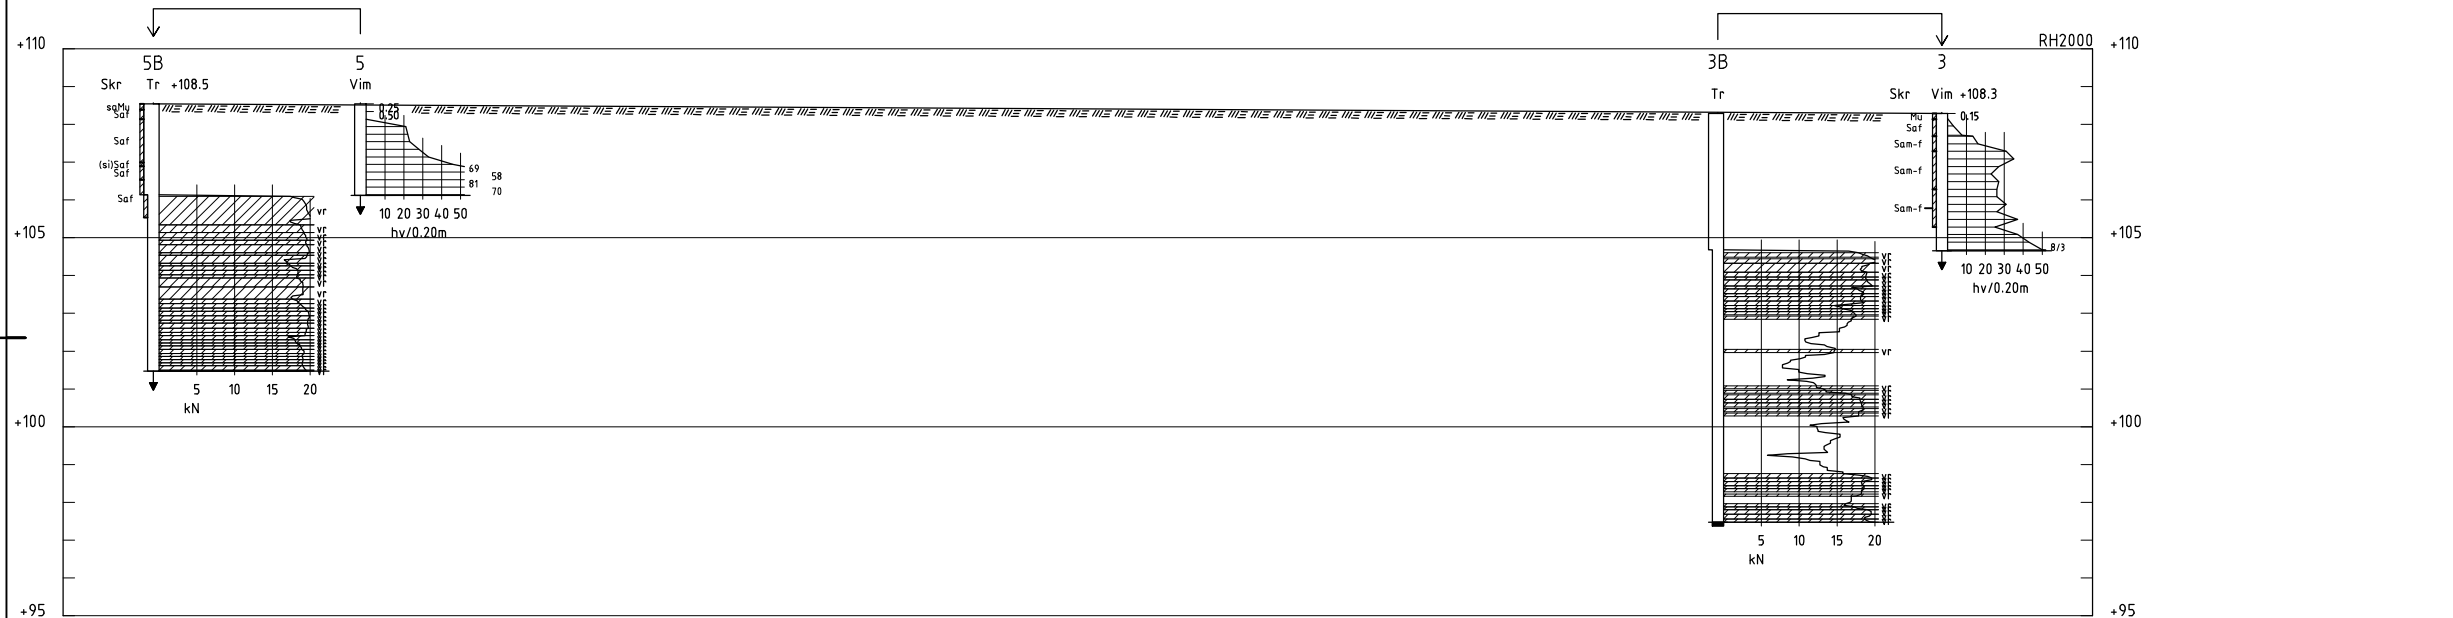

SEKTION B-B

1: 100

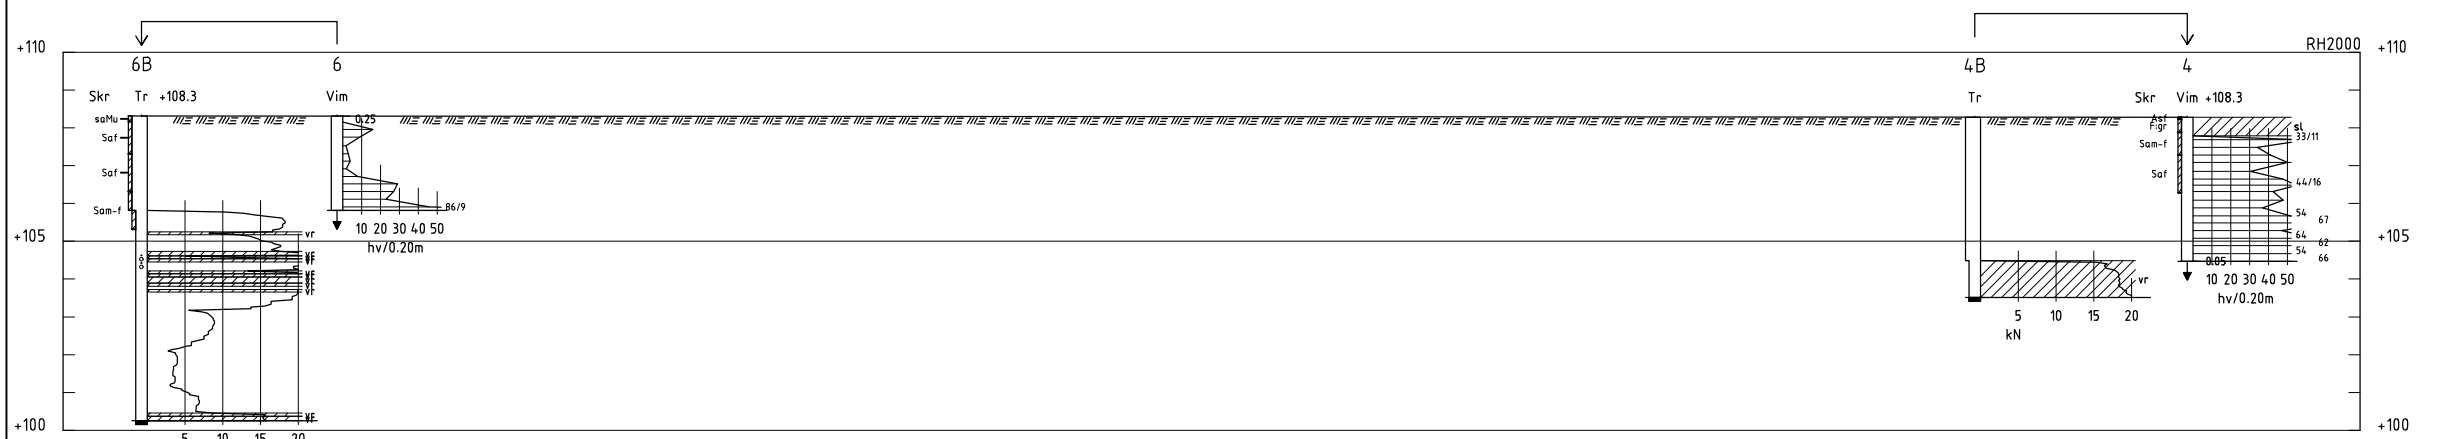

SEKTION C-C

1: 100

FÖRKLARINGAR


BETECKNINGAR ENLIGT
SGF/BGS BETECKNINGSSYSTEM.
VERSION 2001:2
Se även www.sgf.net under kunskapsbank

MASKINELL VIKTSONDERING

STANDARDISERAD BELASTNING 100kG

LÖPANDE ORDNINGSNUMMER

BELASTNING I KN DÅ DEN
UNDERSTIGER 1 kN (100KG)
(SJÄLVSJUNKNING)

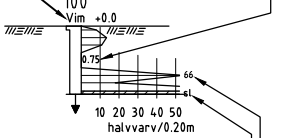


SKRAFFERAT INTERVALL OCH SJÄLV
ANGER ATT SONDEN DRIVITS NED
MED SLAG ELLER MER ÄN 1 kN.
ANTALET HALVVARV DÅ DE EJ
RYMS INOM ANGIVEN SKALA

TOTALTRYCKSONDERING

TOTALMOTSTÅND VID TRYCKSONDERING
MED VRIDEN VIKTSONDSPETS

LÖPANDE ORDNINGSNUMMER

HELDRAGEN LINJE ANGER
SONDERINGSMOTSTÅND

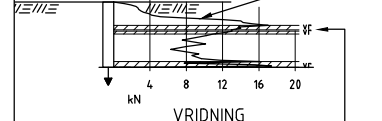

SONDERINGSSTOPP

- ▼ SONDERINGEN AVSLUTAD UTAN
ATT STOPP ERHÅLLITS.
- SONDEN KAN INTE NEDDRIVAS
YTTERLIGARE ENLIGT FÖR
METODEN NORMALT FÖRFARANDE.

BET	ANT	ÄNDRINGEN AVSER	SIGN	DATUM

Bankeryd



UPPDRAG NR 17160	RITAD AV JS	HANDLÄGGARE JS
DATUM 2017-07-17	ANSVARIG	

BÄCKEN 1:141, JÖNKÖPING
NY DETALJPLAN FÖR BOSTADSOMRÅDE
ÖVERSIKTLIG GEOTEKNISK UNDERSÖKNING
BORRSEKTIONER A - C

SKALA	NUMMER	BET
	G2	