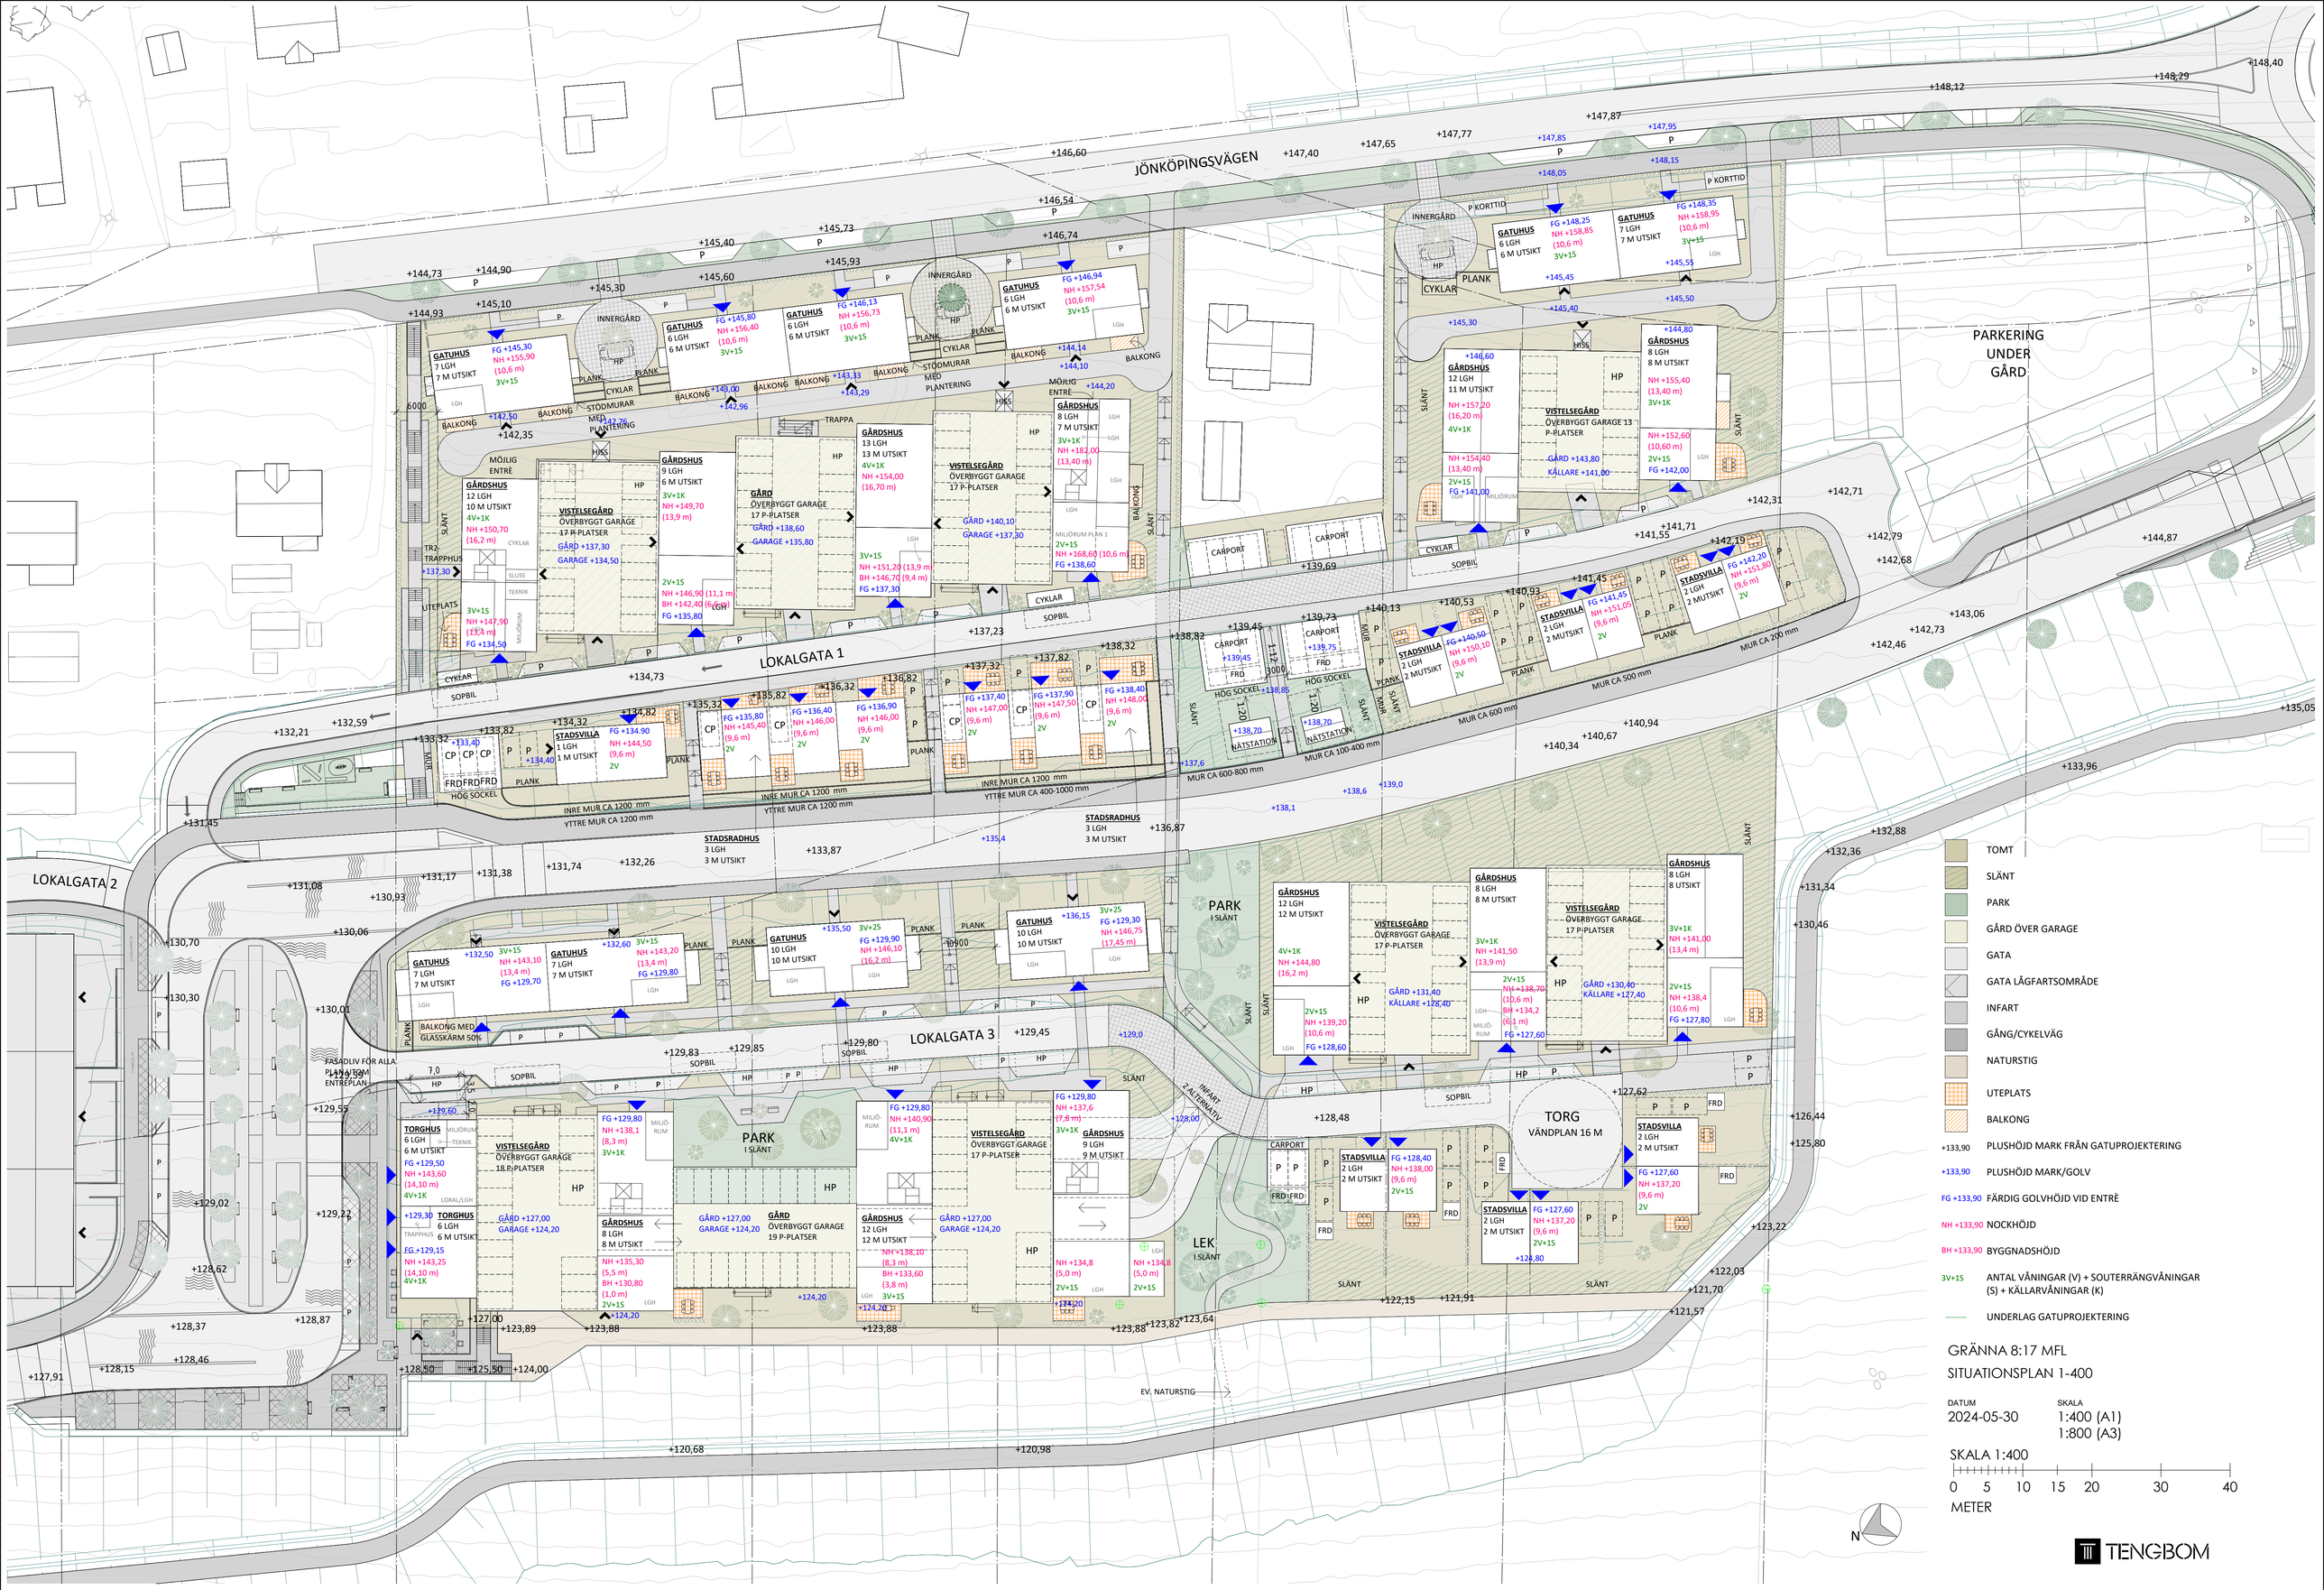
JÖNKÖPINGSVÄGEN
LOKALGATA 1
LOKALGATA 2
LOKALGATA 3
PARKERING UNDER GÅRD
TORG
VÄNDPLAN 16 M
PARK
I SLÄNT
LEK
I SLÄNT
INFART 2 ALTERNATIV
EV. NATURSTIG
INNERGÅRD
GATUHUS
7 LGH
7 M UTSIKT
FG +145,30
NH +155,90
(10,6 m)
3V+1S
GATUHUS
6 LGH
6 M UTSIKT
FG +145,80
NH +156,40
(10,6 m)
3V+1S
GATUHUS
6 LGH
6 M UTSIKT
FG +146,13
NH +156,73
(10,6 m)
3V+1S
GATUHUS
6 LGH
6 M UTSIKT
FG +146,94
NH +157,54
(10,6 m)
3V+1S
GATUHUS
6 LGH
6 M UTSIKT
FG +148,25
NH +158,85
(10,6 m)
3V+1S
GATUHUS
7 LGH
7 M UTSIKT
FG +148,35
NH +158,95
(10,6 m)
3V+1S
GÅRDSHUS
12 LGH
10 M UTSIKT
4V+1K
NH +150,70
(16,2 m)
VISTELSEGÅRD
ÖVERBYGGT GARAGE
17 P-PLATSER
GÅRD +137,30
GARAGE +134,50
GÅRDSHUS
9 LGH
6 M UTSIKT
3V+1K
NH +149,70
(13,9 m)
2V+1S
NH +146,90 (11,1 m)
BH +142,40 (6,6 m)
FG +135,80
GÅRD
ÖVERBYGGT GARAGE
17 P-PLATSER
GÅRD +138,60
GARAGE +135,80
GÅRDSHUS
13 LGH
13 M UTSIKT
4V+1K
NH +154,00
(16,70 m)
3V+1S
NH +151,20 (13,9 m)
BH +146,70 (9,4 m)
FG +137,30
VISTELSEGÅRD
ÖVERBYGGT GARAGE
17 P-PLATSER
GÅRD +140,10
GARAGE +137,30
GÅRDSHUS
8 LGH
7 M UTSIKT
3V+1K
NH +182,00
(13,40 m)
MILJÖRUM PLAN 1
2V+1S
NH +168,60 (10,6 m)
FG +138,60
GÅRDSHUS
12 LGH
11 M UTSIKT
NH +157,20
(16,20 m)
4V+1K
NH +154,40
(13,40 m)
2V+1S
FG +141,00
VISTELSEGÅRD
ÖVERBYGGT GARAGE 13
P-PLATSER
GÅRD +143,80
KÄLLARE +141,00
GÅRDSHUS
8 LGH
8 M UTSIKT
NH +155,40
(13,40 m)
3V+1K
NH +152,60
(10,60 m)
2V+1S
FG +142,00
CARPORT
STADSVILLA
2 LGH
2 M UTSIKT
FG +140,50
NH +150,10
(9,6 m)
2V
STADSVILLA
2 LGH
2 M UTSIKT
FG +141,45
NH +151,05
(9,6 m)
2V
STADSVILLA
2 LGH
2 M UTSIKT
FG +142,20
NH +151,80
(9,6 m)
2V
STADSVILLA
1 LGH
1 M UTSIKT
FG +134,90
NH +144,50
(9,6 m)
2V
STADSVILLA
2 LGH
2 M UTSIKT
FG +135,80
NH +145,40
(9,6 m)
2V
STADSVILLA
2 LGH
2 M UTSIKT
FG +136,40
NH +146,00
(9,6 m)
2V
STADSVILLA
2 LGH
2 M UTSIKT
FG +136,90
NH +146,00
(9,6 m)
2V
STADSVILLA
2 LGH
2 M UTSIKT
FG +137,40
NH +147,00
(9,6 m)
2V
STADSVILLA
2 LGH
2 M UTSIKT
FG +137,90
NH +147,50
(9,6 m)
2V
STADSVILLA
2 LGH
2 M UTSIKT
FG +138,40
NH +148,00
(9,6 m)
2V
STADSRADHUS
3 LGH
3 M UTSIKT
STADSRADHUS
3 LGH
3 M UTSIKT
GATUHUS
7 LGH
7 M UTSIKT
FG +132,50
NH +143,10
(13,4 m)
FG +129,70
GATUHUS
7 LGH
7 M UTSIKT
FG +132,60
NH +143,20
(13,4 m)
FG +129,80
GATUHUS
10 LGH
10 M UTSIKT
FG +135,50
FG +129,90
NH +146,10
(16,2 m)
GATUHUS
10 LGH
10 M UTSIKT
FG +136,15
FG +129,30
NH +146,75
(17,45 m)
BALKONG MED GLASSKÄRM 50%
FASADLIV FÖR ALLA PLAN I TOM ENTREPLAN
TORGHUS
6 LGH
6 M UTSIKT
FG +129,50
NH +143,60
(14,10 m)
4V+1K
TORGHUS
6 LGH
6 M UTSIKT
FG +129,30
FG +129,15
NH +143,25
(14,10 m)
4V+1K
VISTELSEGÅRD
ÖVERBYGGT GARAGE
18 P-PLATSER
GÅRD +127,00
GARAGE +124,20
FG +129,80
NH +138,1
(8,3 m)
3V+1K
GÅRDSHUS
8 LGH
8 M UTSIKT
NH +135,30
(5,5 m)
BH +130,80
(1,0 m)
2V+1S
GÅRD +127,00
GARAGE +124,20
GÅRD
ÖVERBYGGT GARAGE
19 P-PLATSER
GÅRDSHUS
12 LGH
12 M UTSIKT
NH +138,10
(8,3 m)
BH +133,60
(3,8 m)
3V+1S
FG +129,80
NH +140,90
(11,1 m)
4V+1K
VISTELSEGÅRD
ÖVERBYGGT GARAGE
17 P-PLATSER
GÅRD +127,00
GARAGE +124,20
FG +129,80
NH +137,6
(7,8 m)
3V+1K
GÅRDSHUS
9 LGH
9 M UTSIKT
NH +134,8
(5,0 m)
2V+1S
NH +134,8
(5,0 m)
2V+1S
GÅRDSHUS
12 LGH
12 M UTSIKT
4V+1K
NH +144,80
(16,2 m)
2V+1S
NH +139,20
(10,6 m)
FG +128,60
VISTELSEGÅRD
ÖVERBYGGT GARAGE
17 P-PLATSER
GÅRD +131,40
KÄLLARE +128,40
GÅRDSHUS
8 LGH
8 M UTSIKT
3V+1K
NH +141,50
(13,9 m)
2V+1S
NH +138,70
(11,6 m)
BH +134,2
(6,1 m)
FG +127,60
VISTELSEGÅRD
ÖVERBYGGT GARAGE
17 P-PLATSER
GÅRD +130,40
KÄLLARE +127,40
GÅRDSHUS
8 LGH
8 UTSIKT
3V+1K
NH +141,00
(13,4 m)
2V+1S
NH +138,4
(10,6 m)
FG +127,80
STADSVILLA
2 LGH
2 M UTSIKT
FG +128,40
NH +138,00
(9,6 m)
2V+1S
STADSVILLA
2 LGH
2 M UTSIKT
FG +127,60
NH +137,20
(9,6 m)
2V+1S
STADSVILLA
2 LGH
2 M UTSIKT
FG +127,60
NH +137,20
(9,6 m)
2V
NATSTATION
MUR CA 200 mm
MUR CA 500 mm
MUR CA 600 mm
MUR CA 100-400 mm
MUR CA 600-800 mm
INRE MUR CA 1200 mm
YTTRE MUR CA 1200 mm
YTTRE MUR CA 400-1000 mm
TOMT
SLÄNT
PARK
GÅRD ÖVER GARAGE
GATA
GATA LÅGFARTSOMRÅDE
INFART
GÅNG/CYKELVÄG
NATURSTIG
UTEPLATS
BALKONG
+133,90 PLUSHÖJD MARK FRÅN GATUPROJEKTERING
+133,90 PLUSHÖJD MARK/GOLV
FG +133,90 FÄRDIG GOLVHÖJD VID ENTRÉ
NH +133,90 NOCKHÖJD
BH +133,90 BYGGNADSHÖJD
3V+1S ANTAL VÅNINGAR (V) + SOUTERRÄNGVÅNINGAR (S) + KÄLLARVÅNINGAR (K)
UNDERLAG GATUPROJEKTERING
GRÄNNA 8:17 MFL
SITUATIONSPLAN 1-400
DATUM
2024-05-30
SKALA
1:400 (A1)
1:800 (A3)
SKALA 1:400
0 5 10 15 20 30 40
METER
N
TENGBOM