

Markerad del av detaljplan SPL850312
(aktbeteckning SPL850312 eller
06-JÖS-1651) med tillhörande bestämmelser
upphävs.

KV ÄREPORTEN MM LJUNGARUMS FÖRSAMLING JÖNKÖPINGS KOMMUN FÖRSLAG TILL ÄNDRING AV STADSPLAN

JÖNKÖPING 1 JULI 1984
REVIDERAT 1 DECEMBER 1984

Ronny Steen
planchef

Tor Johansson
Tor Johansson
stadsplaneingenjör

BETECKNINGAR

A. GRÄNSBETECKNINGAR

- Stadsplanegräns belägen 3 m utanför fastställelseområdet
- Gällande områdesgräns avsedd att behållas
- bestämmelsegräns avsedd att behållas
- områdesgräns avsedd att utgå
- bestämmelsegräns avsedd att utgå
- Områdesgräns
- Bestämmelsegräns

B. OMRÅDESBETECKNINGAR

Allmän plats

- Gata, gatuplantering

Byggnadskvarter

- Industri

Specialområden


- Järnväg
- Transformatorstation

C. ÖVRIGA BETECKNINGAR AVSEDDA ATT FASTSTÄLLAS


- Mark som inte får bebyggas
- Z Mark tillgänglig för allmän gatutrafik
- U Ledningsområde
- +0,0 Gällande gatuhöjd
- (+0,0) Gällande gatuhöjd avsedd utgå
- +0,0 Gatuhöjd
- 0,0 Byggnadshöjd
- Uffartsförbud. Tvärstreck med pil markerar förbudets slut

D. ILLUSTRATIONER

- Illustrationslinjer

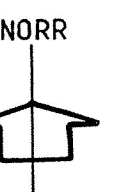

SKALA 1:1000

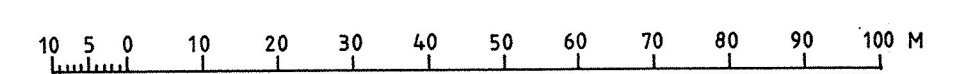

S 850312

TJ/MO

Grundkarta över del av Jönköping
i Jönköpings kommun
Upprättad av stadsingenjörskontoret
Jönköping år 1973
Flygfotografering: 1973
Fastighetsindelning: september 1983
Markkomplettering: maj 1983
Koordinatsystem: Jönköping 1974
Höjdsystem: RH 00
Mätklass: II
Byggnadernas begränsningslinjer utgöres
av fasadlinjerna
Grundkartan kompl. 1984-01-18

GRUNDKARTANS BETECKNINGAR

- Gräns för fastighet
- Befintlig byggnad
- Stödmur
- Polygonpunkt
- Trappa

GRUNDKARTANS RIKTIGHET
BESTYRKES
Jönköping den 17 oktober 1983
Claus Appelqvist
Claus Appelqvist
Byråingenjör

ÅR 1985 DEN 12 MARS BLEV DET PÅ
DENNA KARTA ÅTERGIVNA FÖR-
SLAGET FASTSTÄLLT AV
LÄNSSTYRELSEN I JÖNKÖPINGS LÄN.
KLAGAN ÖVER LÄNSSTYRELSENS
BESLUT FÅR EJ FÖRAS VARFÖR
BESLUTET VUNNIT LAGA KRAFT.
JÖNKÖPING SOM OVAN
LOTTIE GRANEHÄLL
LOTTIE GRANEHÄLL

§ 3 År 1985 den 17 januari
å sammanträde med byggnadsnämnden i
Jönköping blev det å förestående karta avfat-
tade förslaget till ändring av stadsplan god-
känt på sätt protokollet närmare utvisar;
betygar

På tjänstens vägnar:
S Öhlund

000frid till barnen 99-04-08/20