




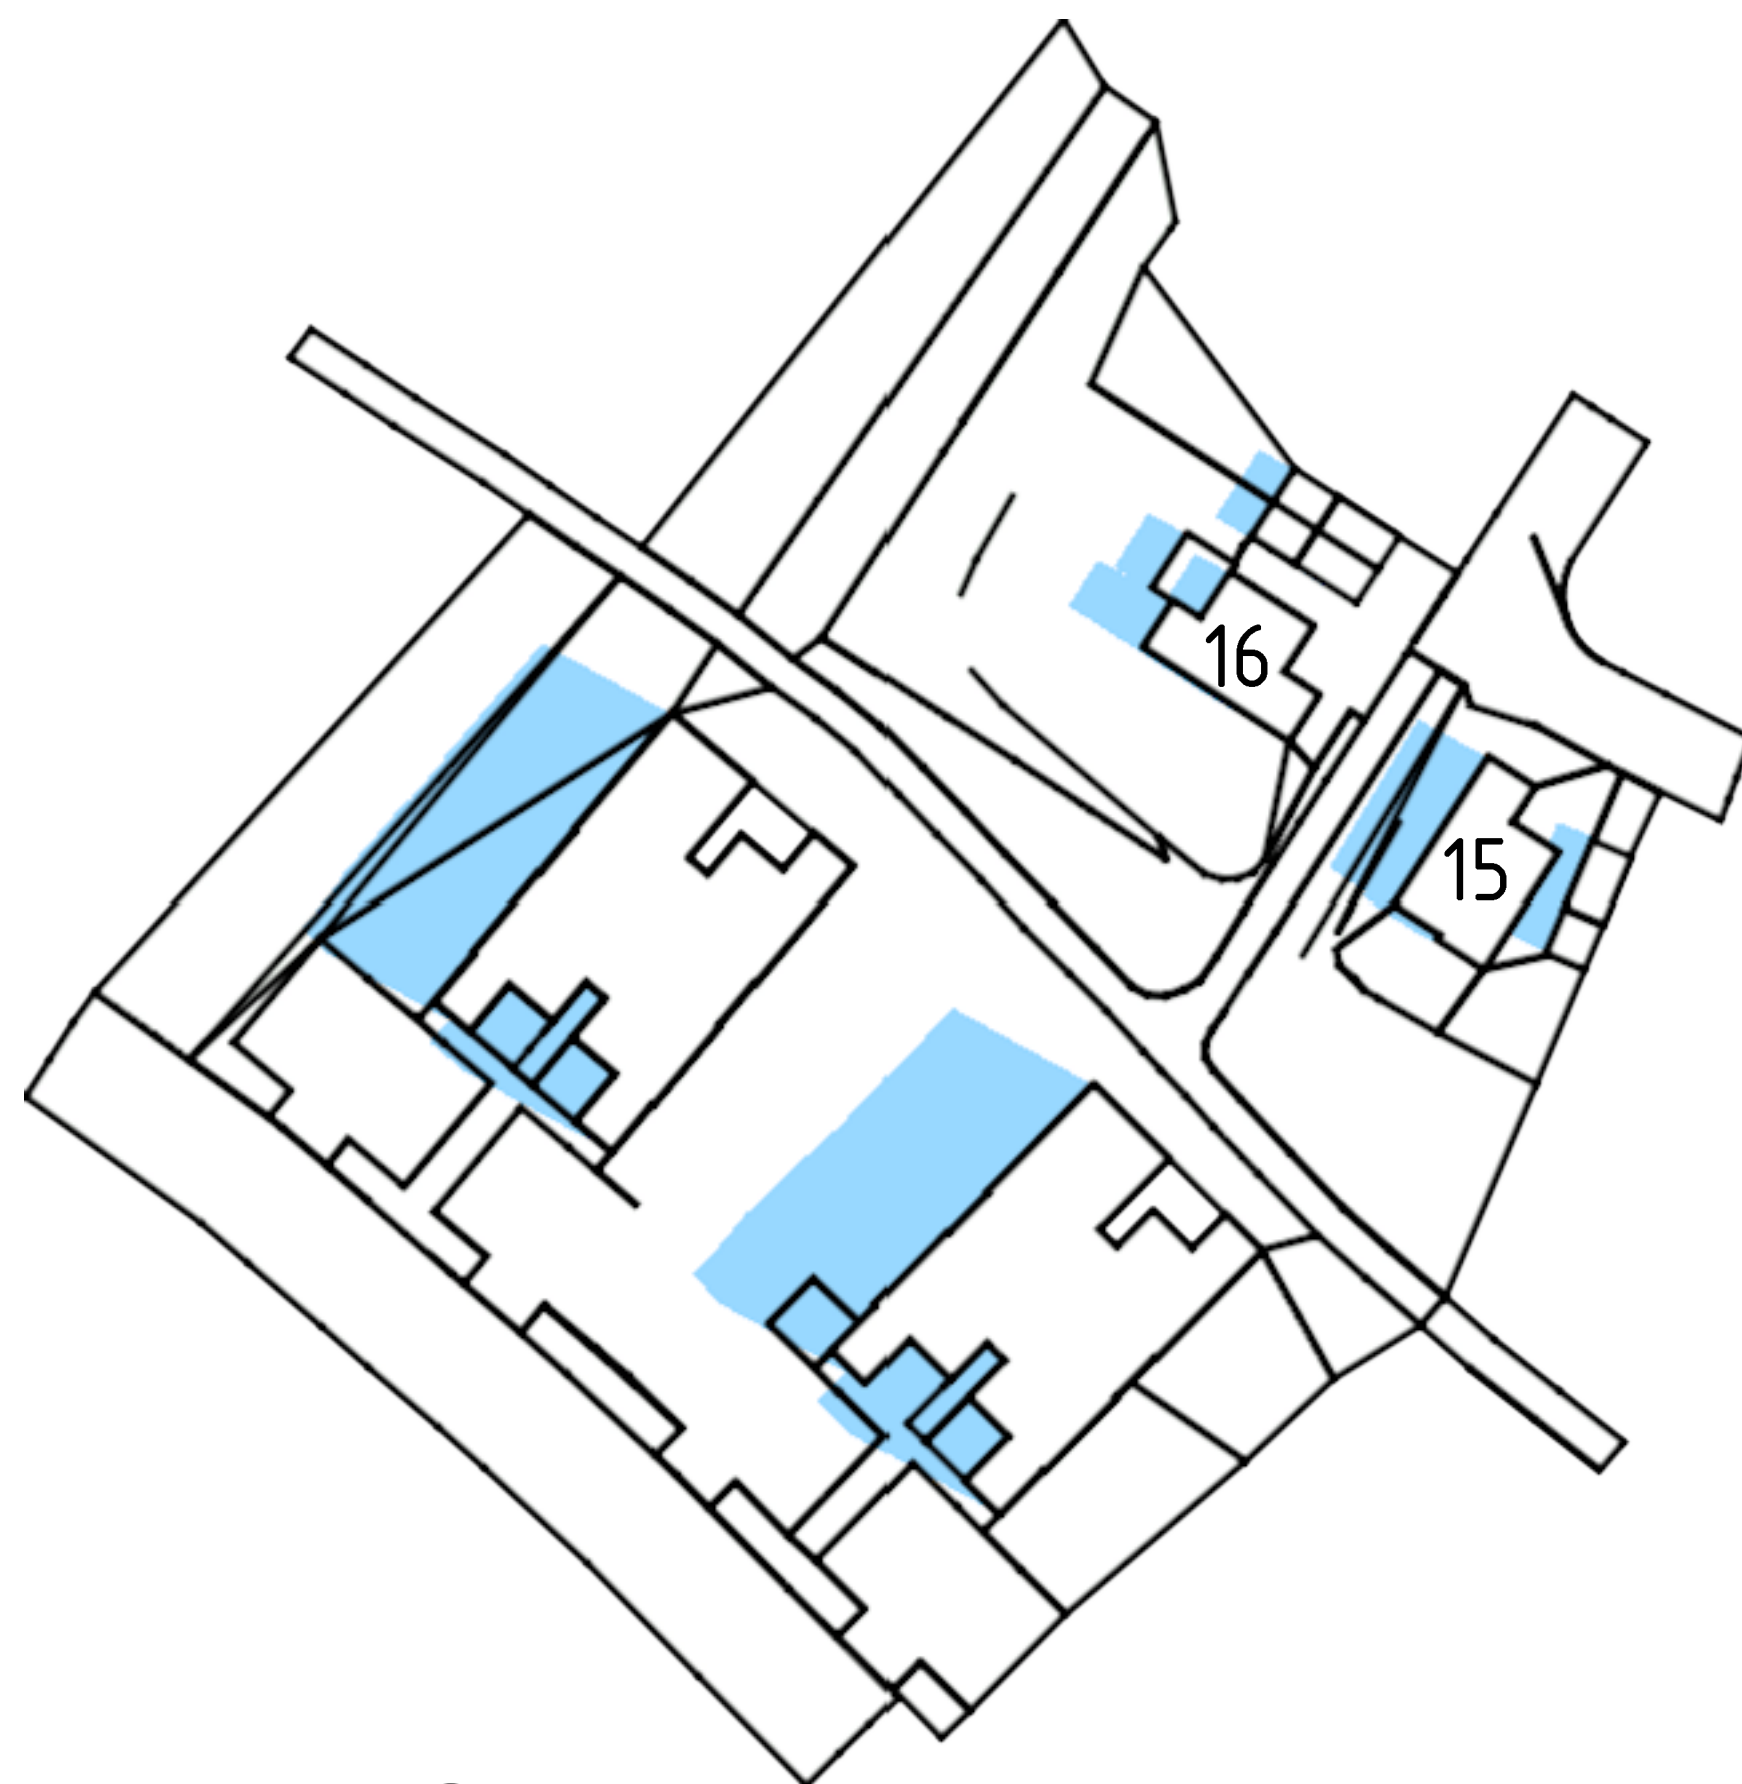


1 SOMMARSOLSTÅND KL 09

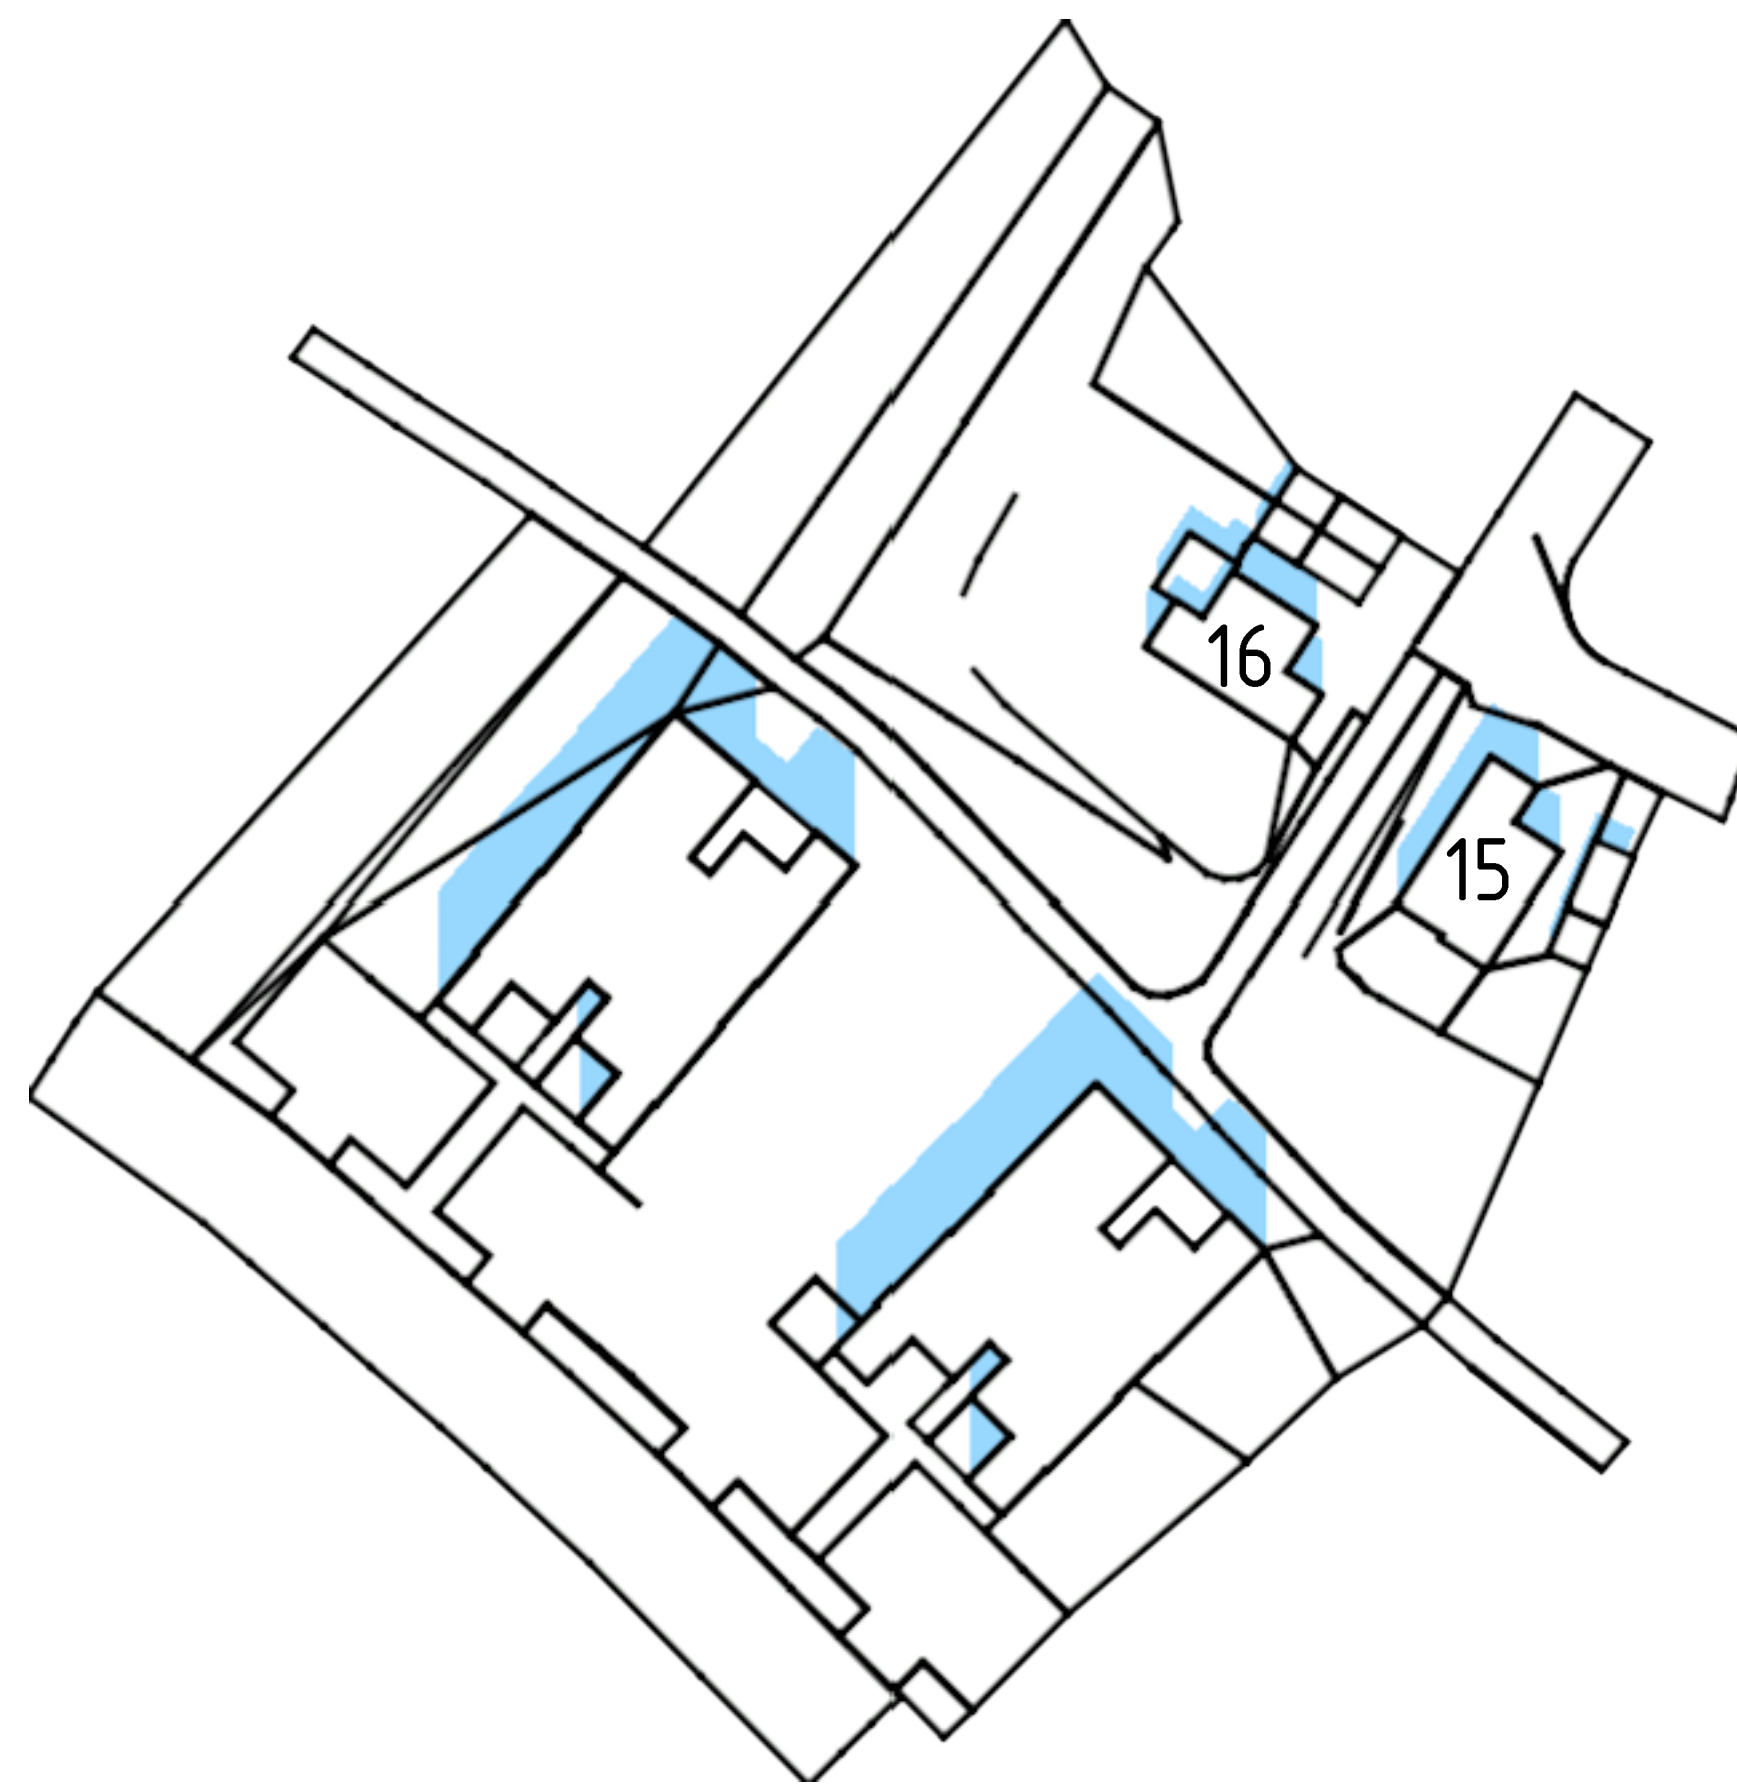

2 SOMMARSOLSTÅND KL 12

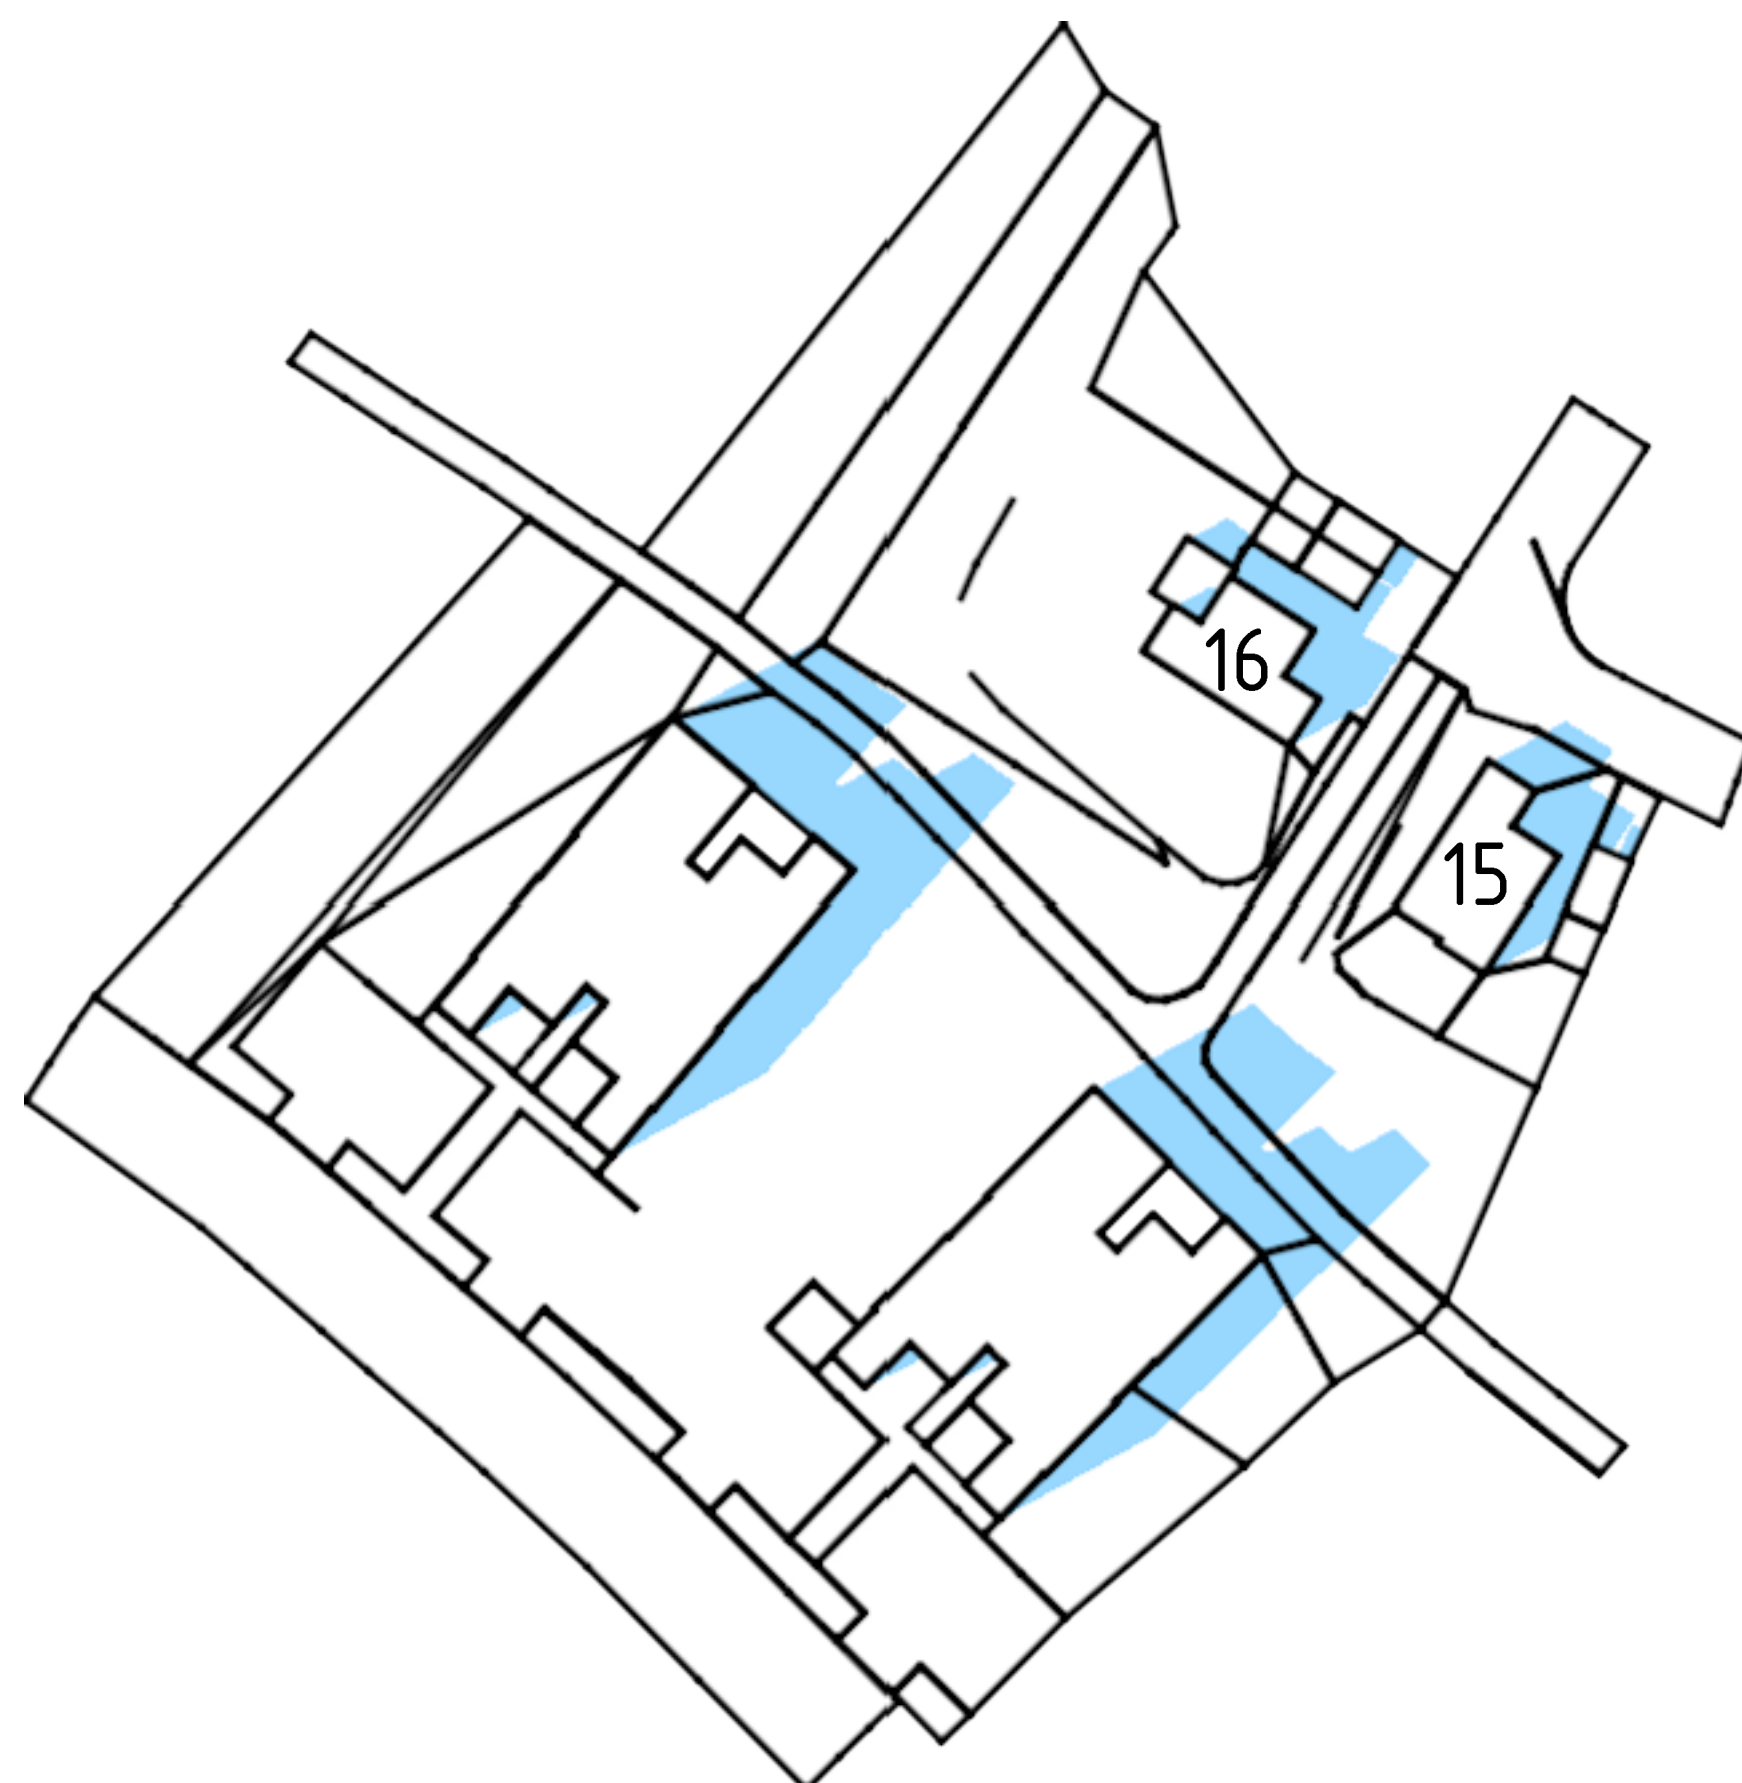


3 SOMMARSOLSTÅND KL 15

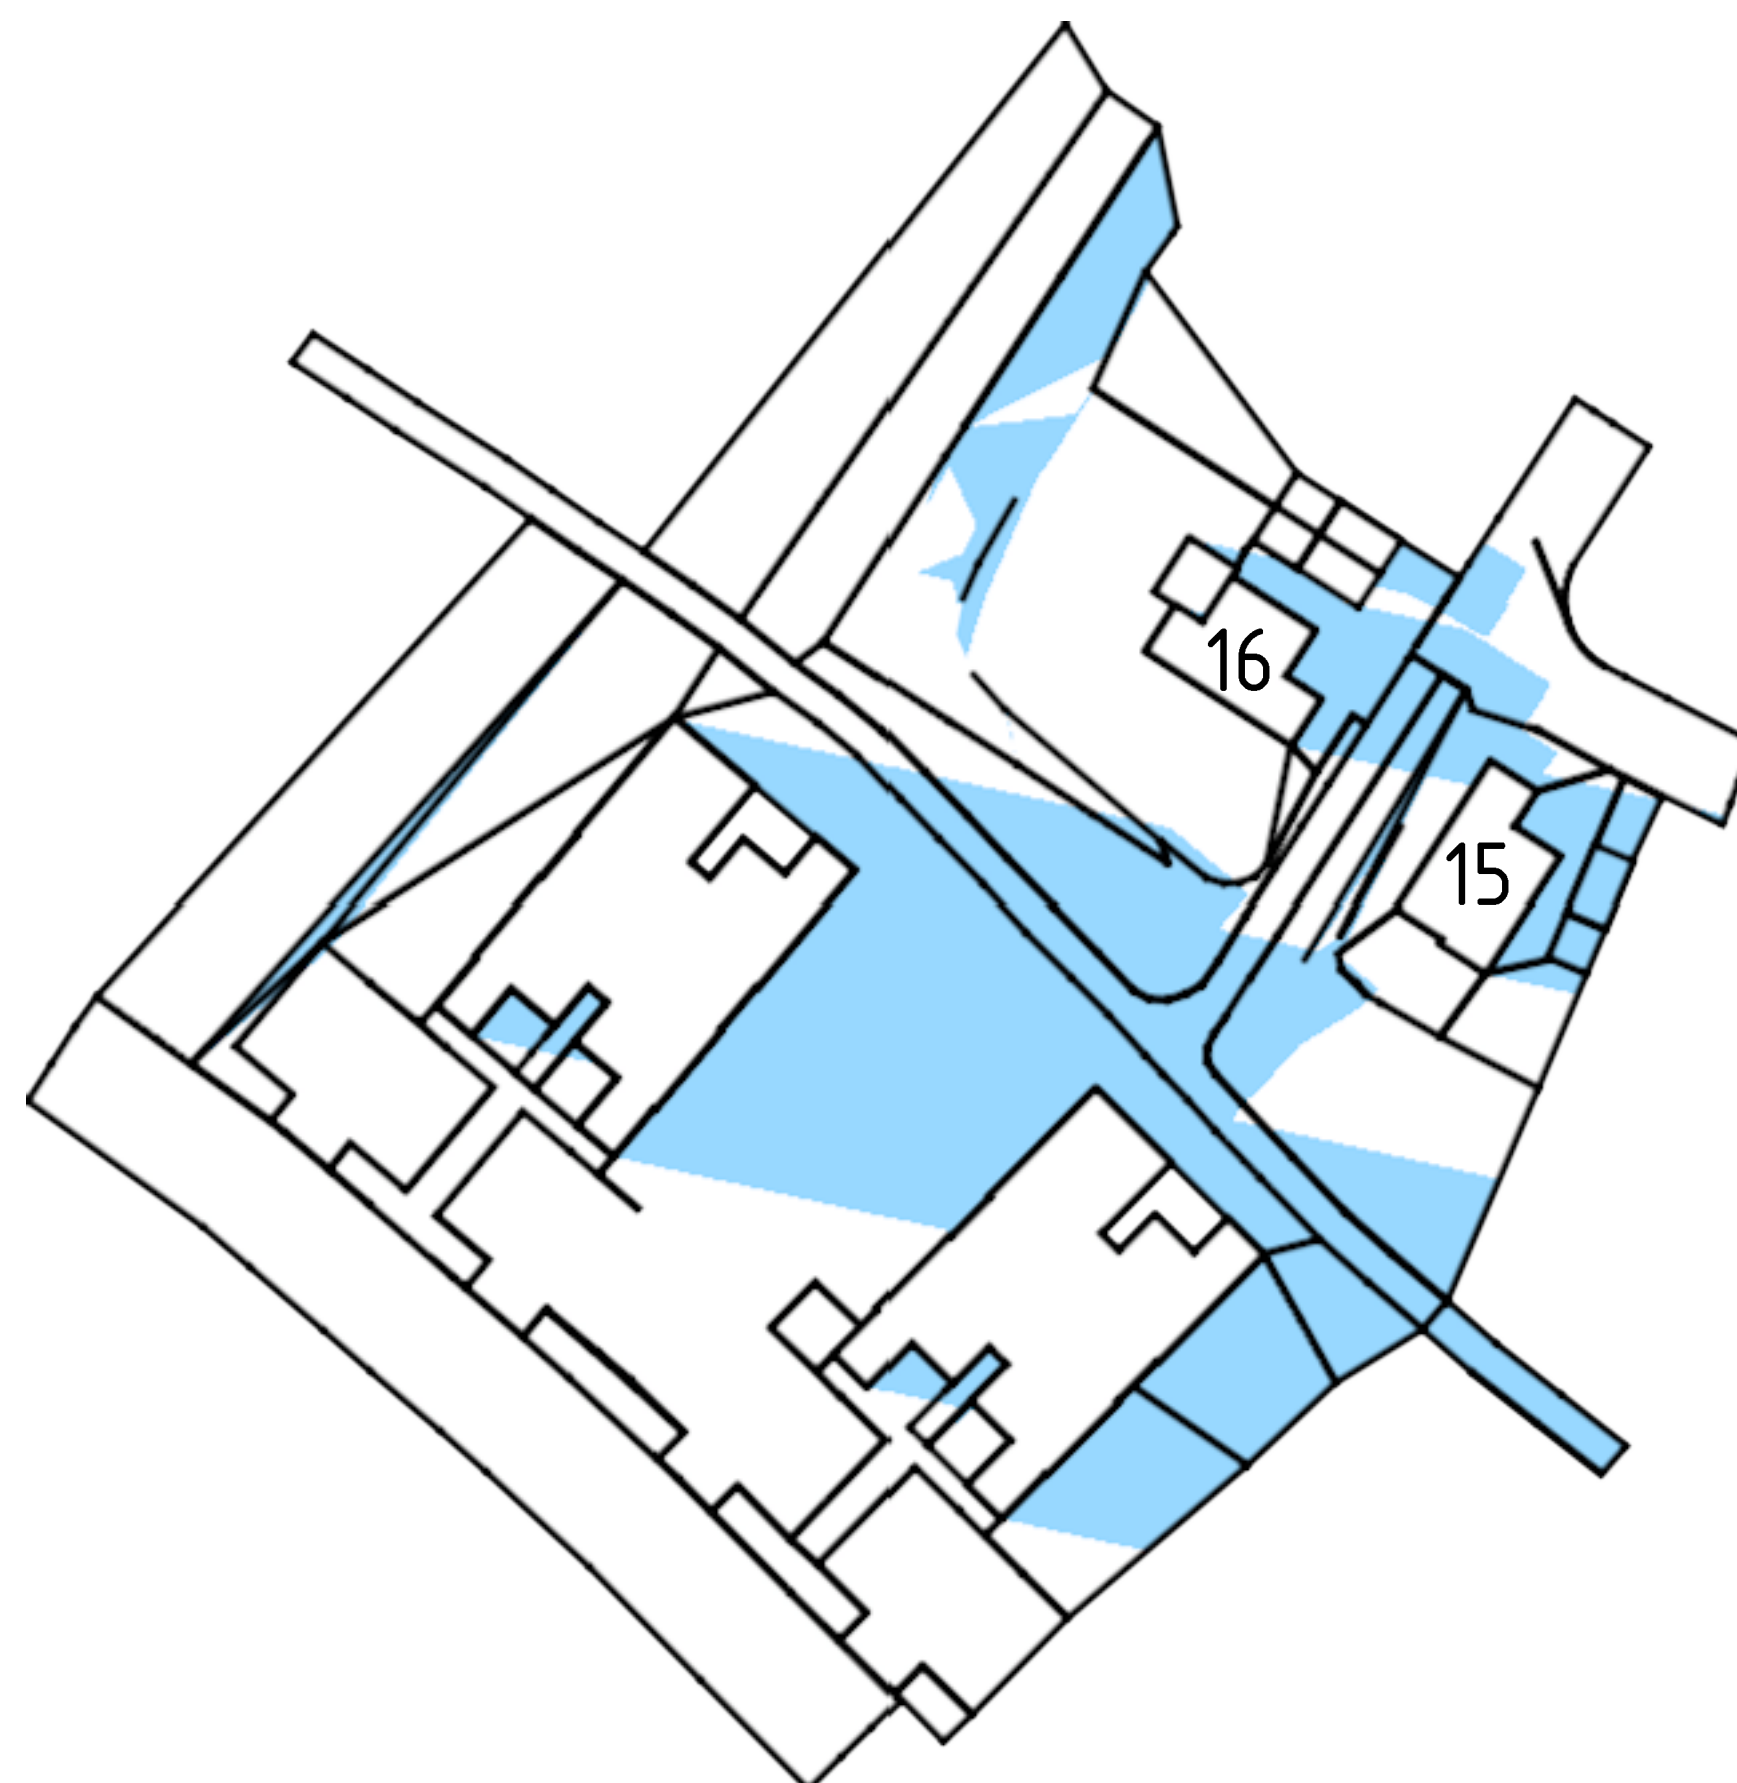


4 SOMMARSOLSTÅND KL 18


BET	ANT	ÄNDRINGEN AVSER	DATUM	SIGN
SKUGGSTUDIE				
SOMMARSOLSTÅND				
	A			
	K			
	E			
☒	M	BSV Arkitekter & Ingenjörer AB	bsv.se	
	V			
	VS			
	S			
	BR			
FASTIGHETSNUMMER		FASTIGHETSBETECKNING		
KOMMUN		ADRESS		
JONKÖPING				
UPPDRAG NR		RITÄCKONSTR. AV	HANDLÄGGARE	
906501		ML	KN	
DATUM		ANSVARIG		
2022-04-12				
SAMSET ETAPP 1, TOMT 15 OCH 16				
SKUGGSTUDIE, SOMMARSOLSTÅND				
21 JUNI				
SKALA	NUMMER			BET
A3	1:600	M-20-1-01		
	1:1200			

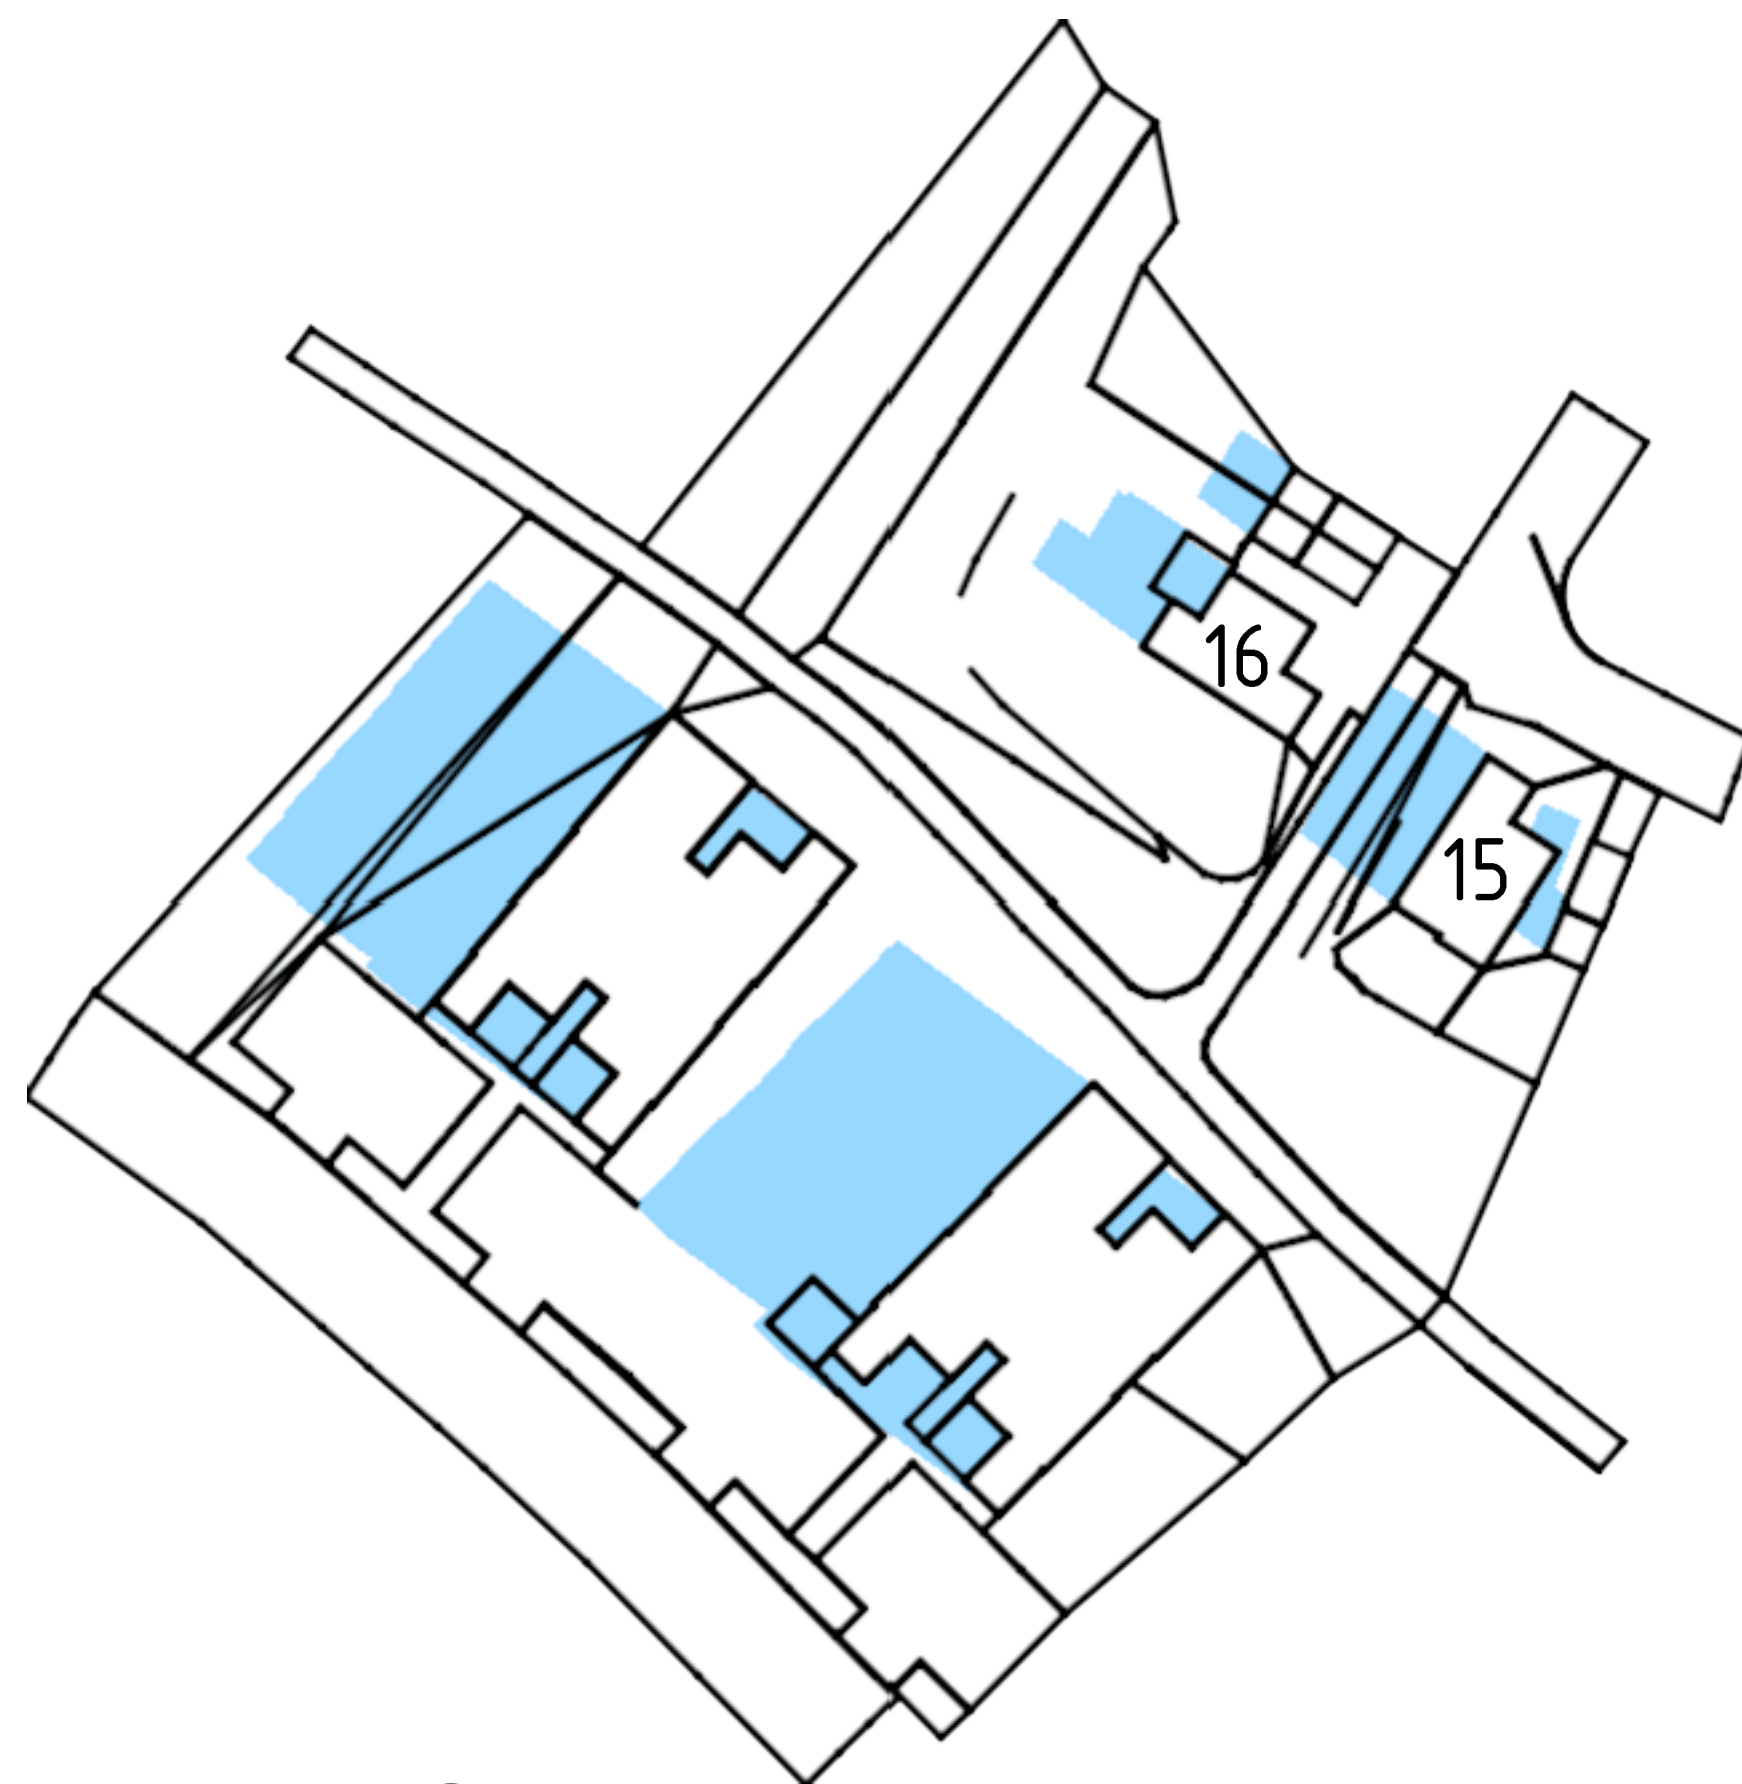


5 15 APRIL KL 09

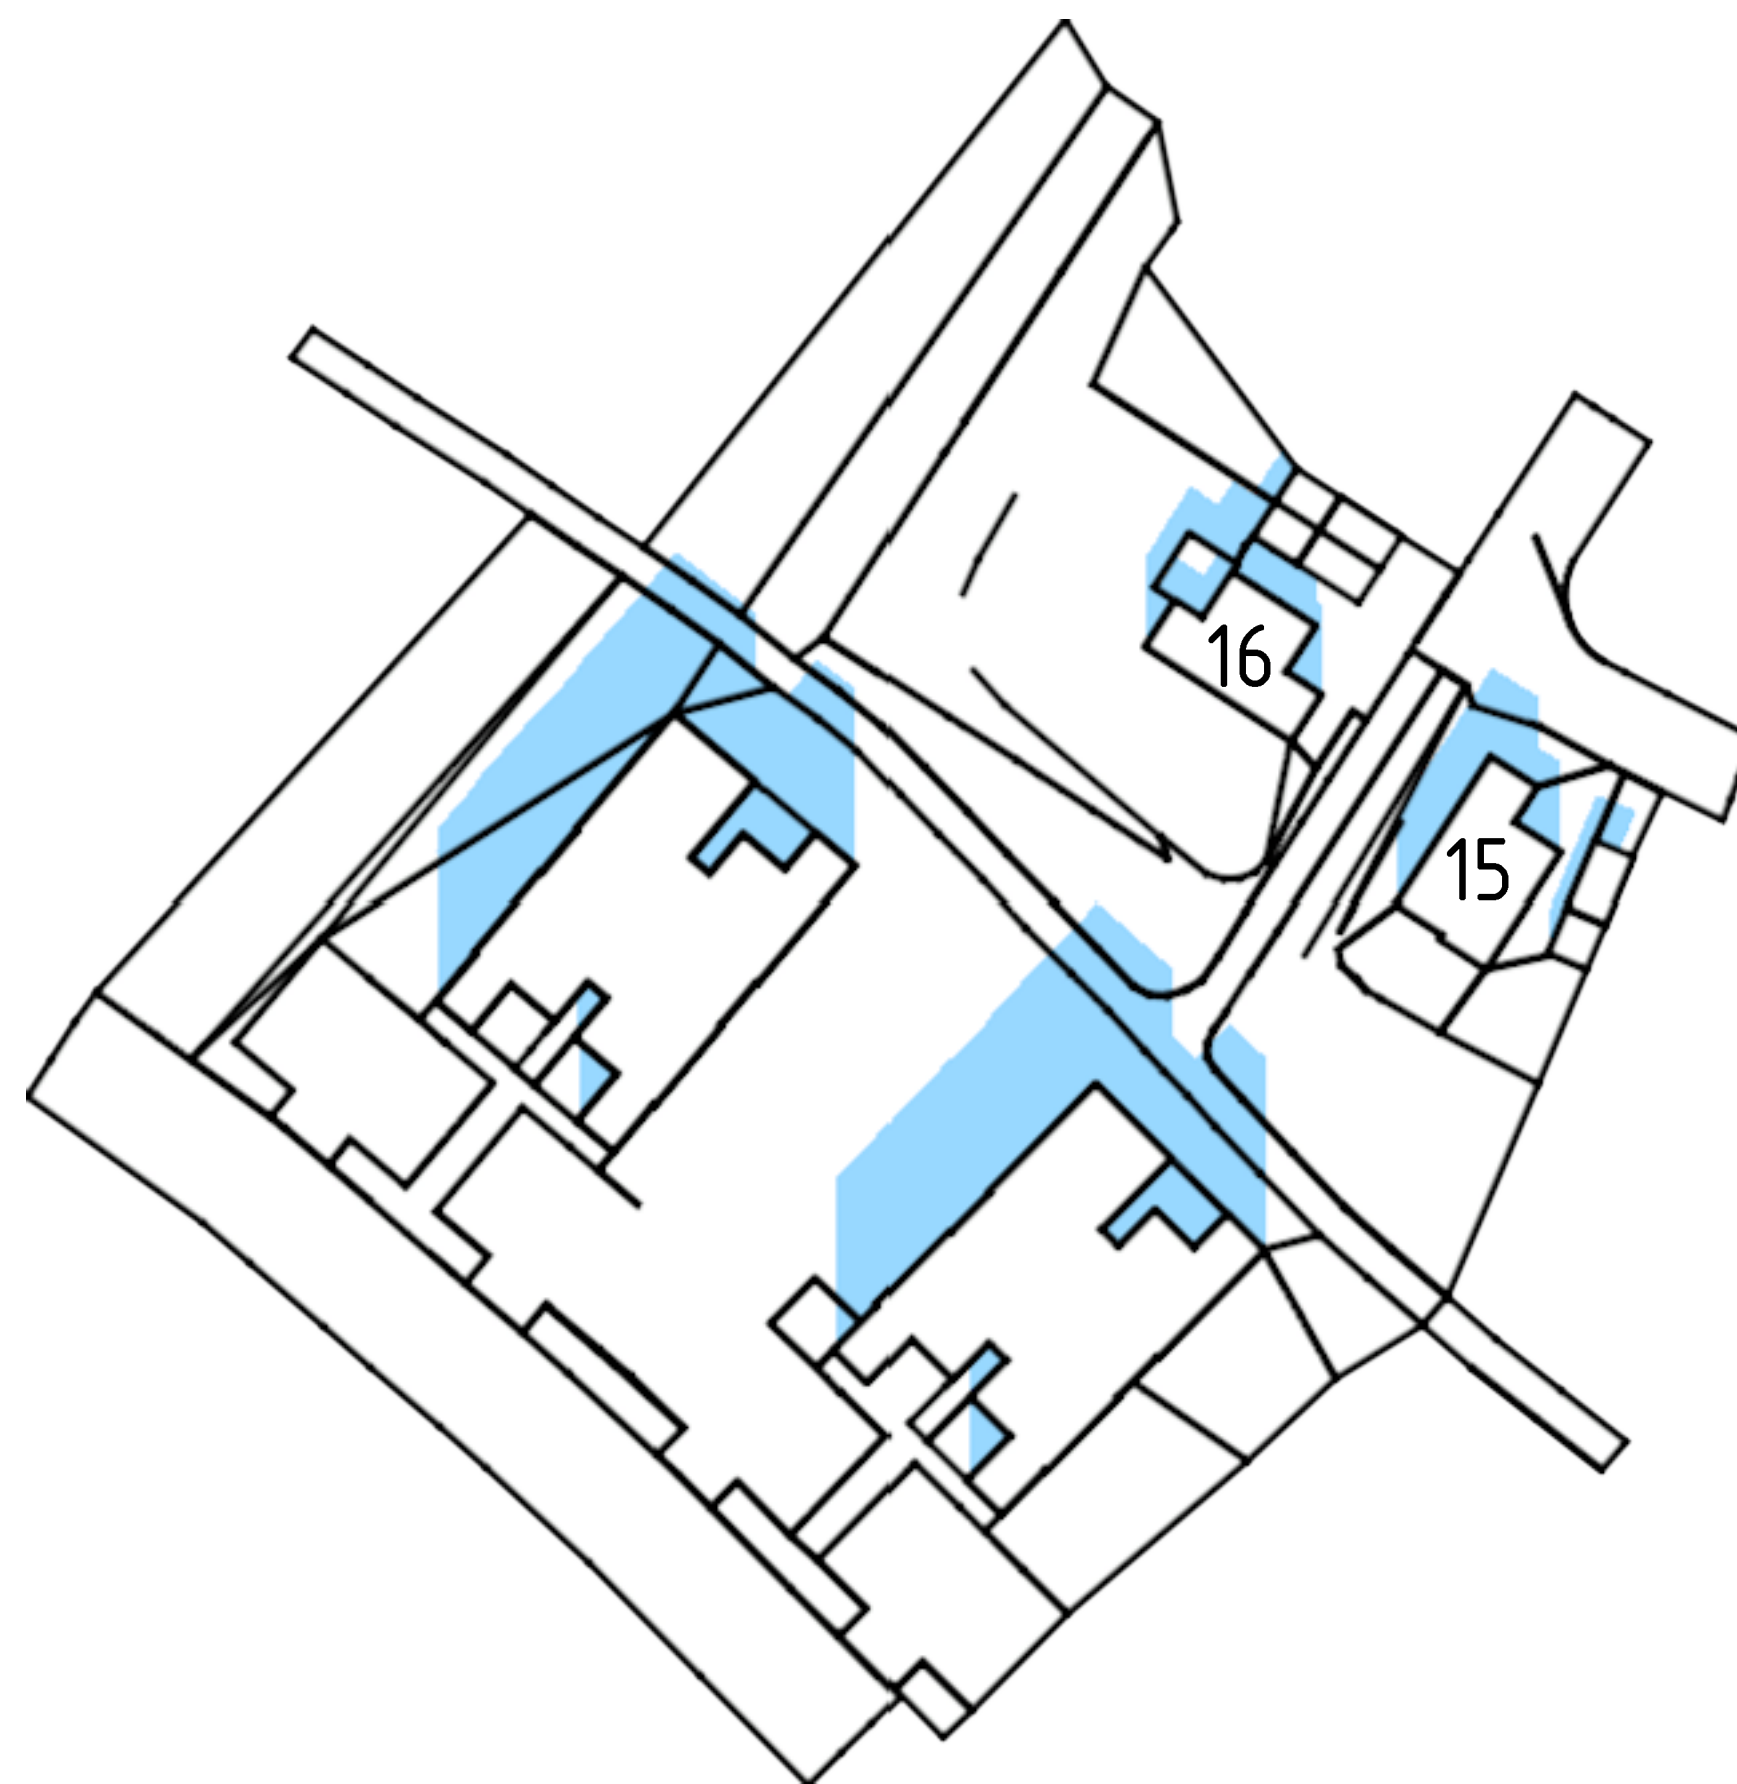

6 15 APRIL KL 12

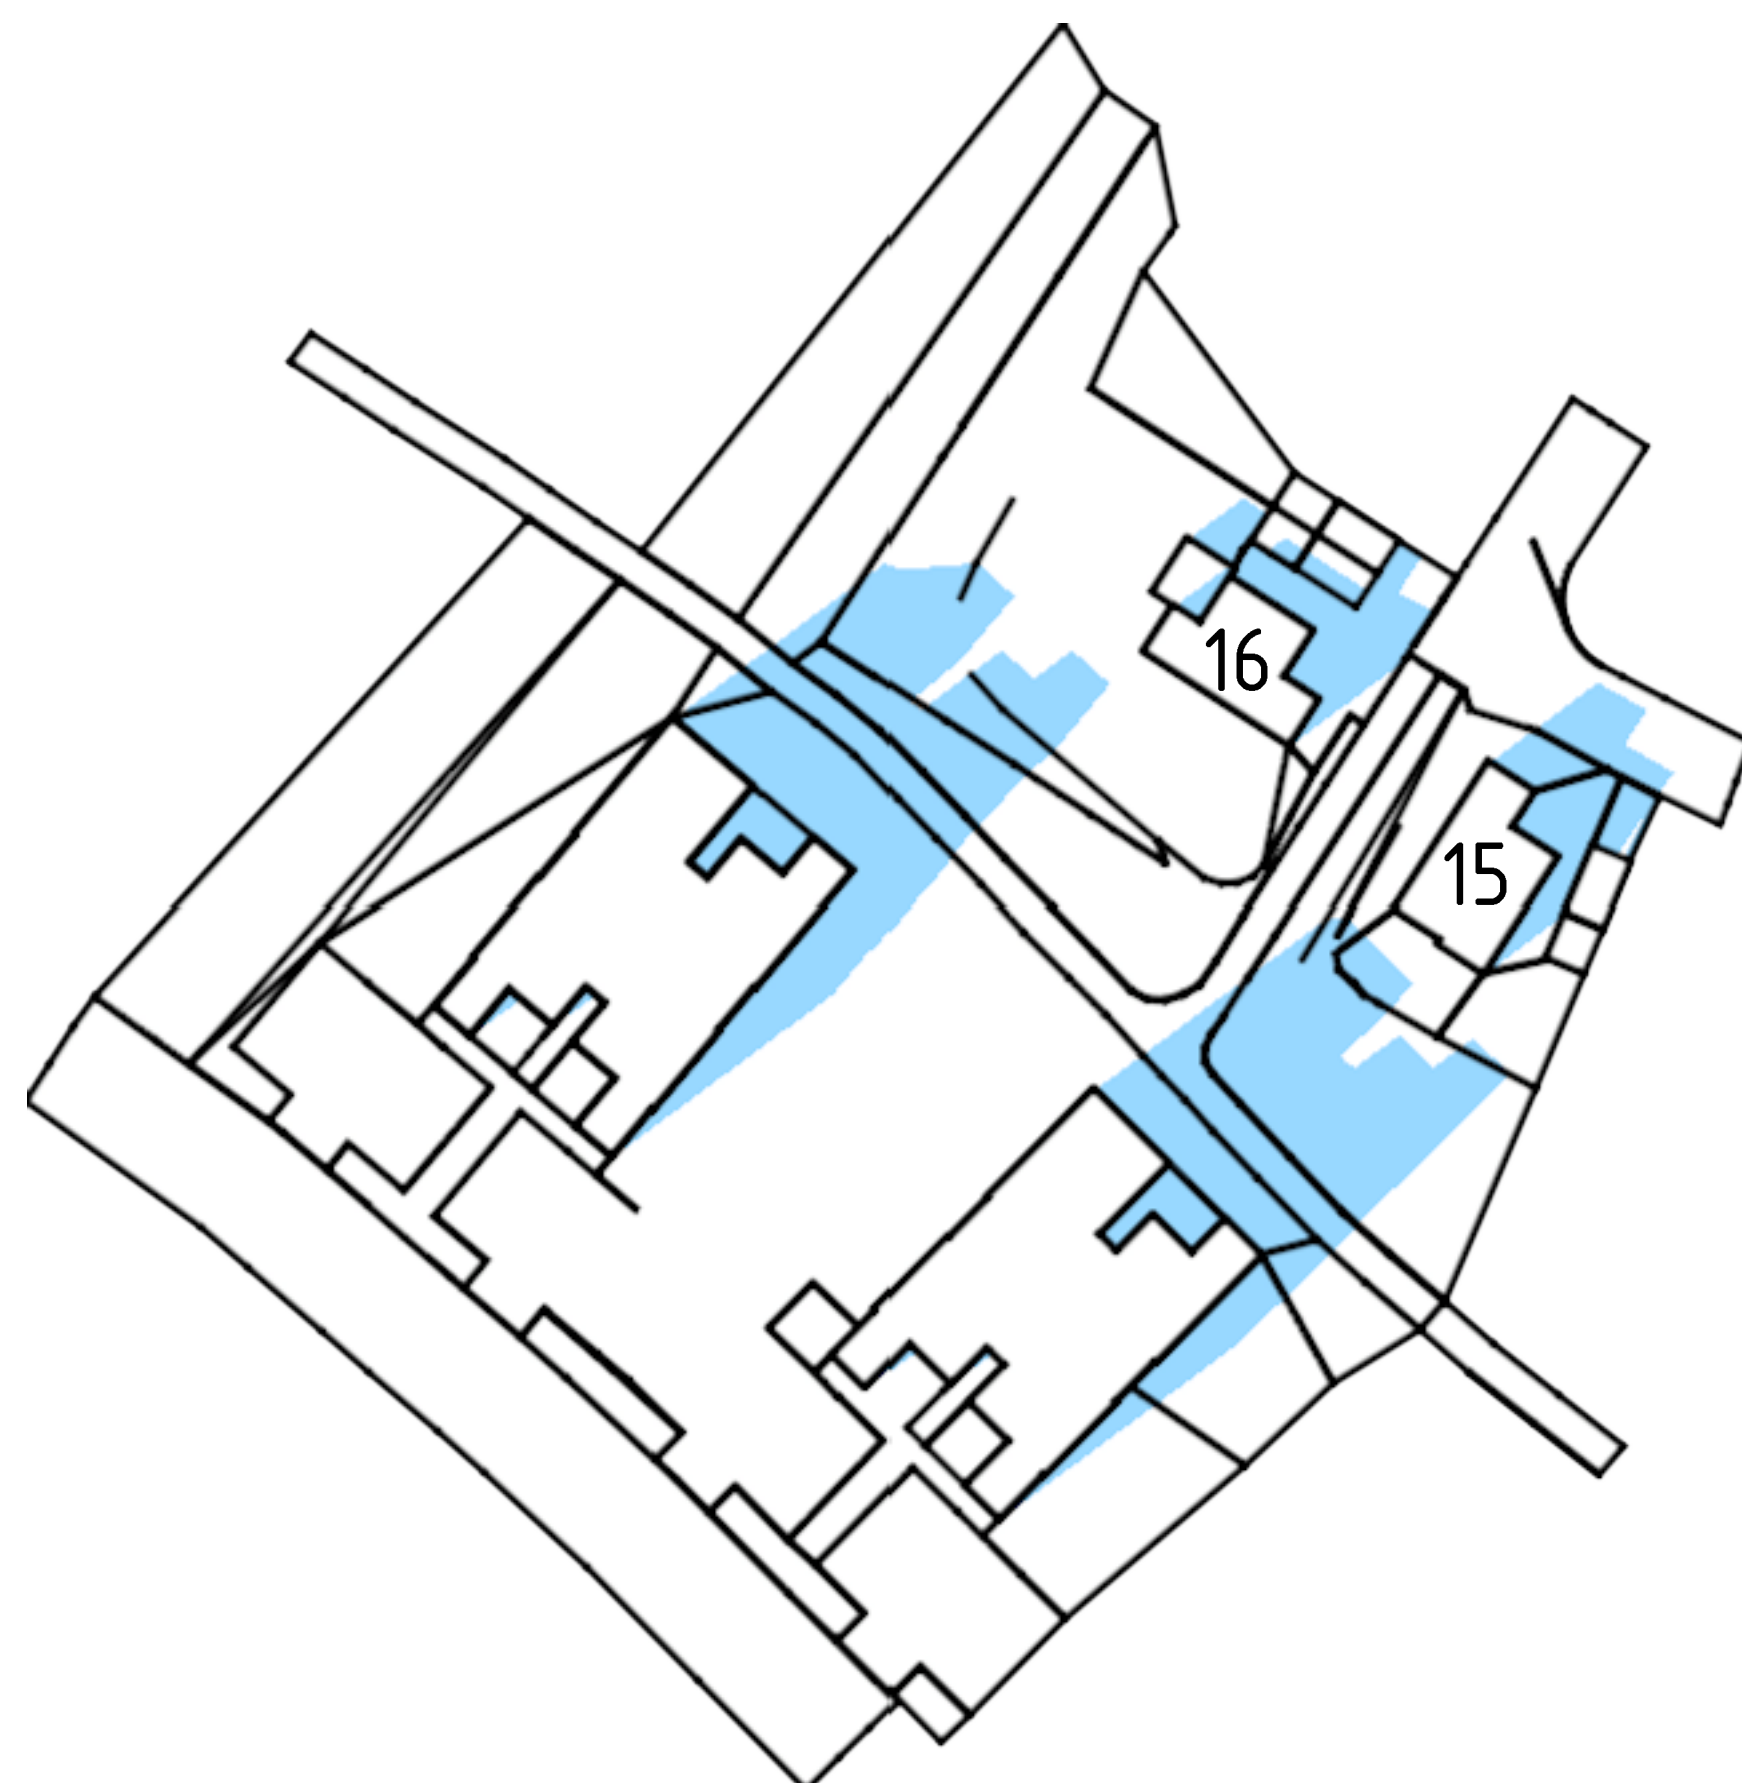

7 15 APRIL KL 15

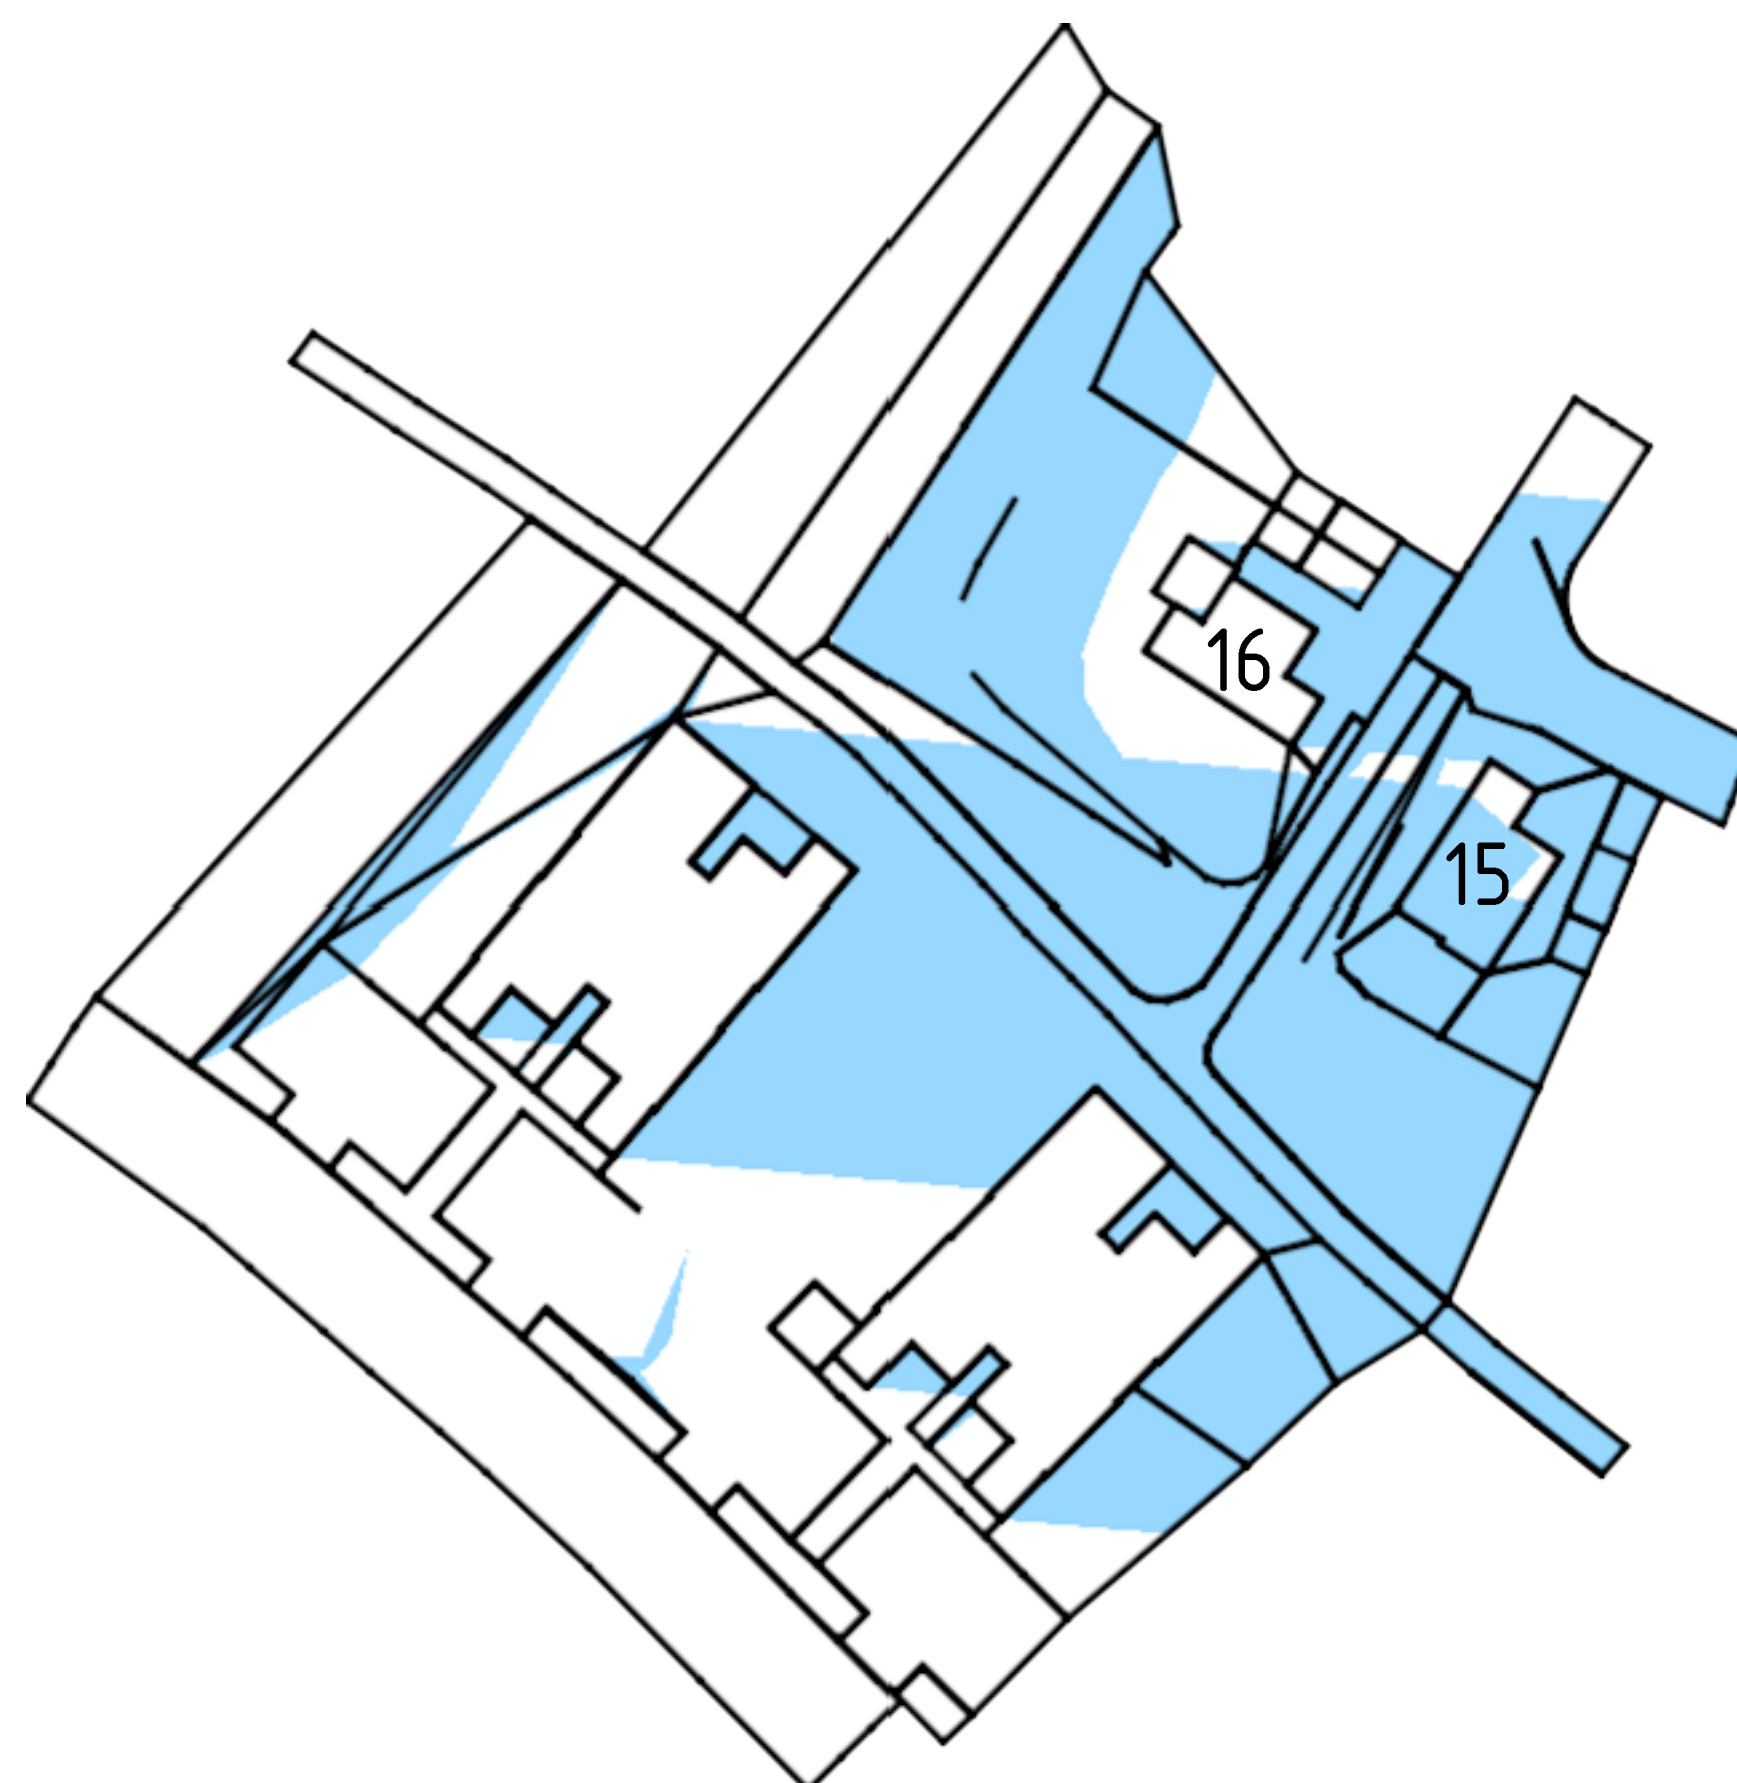

8 15 APRIL KL 18

BET	ANT	ÄNDRINGEN AVSER		DATUM	SIGN
SKUGGSTUDIE					
15 APRIL					
	A				
	K				
	E				
☒	M	BSV Arkitekter & Ingenjörer AB		bsv.se	
	V				
	VS				
	S				
	BR				
FASTIGHETSNUMMER		FASTIGHETSBETECKNING			
KOMMUN		ADRESS			
JONKÖPING					
UPPDRAG NR		RITÄCKONSTR. AV		HANDLÄGGARE	
906501		ML		KN	
DATUM		ANSVARIG			
2022-04-12					
SAMSET ETAPP 1, TOMT 15 OCH 16					
SKUGGSTUDIE, 15 APRIL					
SKALA		NUMMER			BET
A1	1:600	M-20-1-02			
A3	1:1200				