



PLANBESTÄMMELSER

Följande gäller inom områden med nedanstående beteckningar. Där beteckning saknas gäller bestämmelsen inom hela planområdet. Endast angiven användning och utformning är tillåten.

1. GRÄNSBETECKNINGAR

- Plangräns
- Användningsgräns
- Egenskapsgräns
- Illustrationslinje ej avsedd att fastställas.

2. ANVÄNDNING AV ALLMÄN PLATS

- LOKALGATA** Gata för lokal trafik.
- PARK** Parkmark. Gång- och cykelvägar och anordningar för färdrojning och rening av dagvatten får anordnas.

5. BEGRÄNSNING AV MARKENS BEBYGGANDE

- y** Marken ska vara tillgänglig för utfart från angränsande fastighet.



5. ADMINISTRATIVA BESTÄMMELSER

Genomförandetiden slutar 5 år efter det att planen vunnit laga kraft. Kommunen är huvudman för allmän platsmark.

SE BLAD 1

Grundkarta över del av Jönköping i Jönköpings kommun
 Fastighetsindelning: Juli 2013
 Markkomplettering: Mars 2011
 Koordinatsystem: RT R06 5gonV 63.5:0
 Höjdsystem: RH2000
 Byggnadernas begränsningslinjer utgöres av fasadlinjer eller takkonturer

GRUNDKARTANS RIKTIGHET BESTYRKES
 Jönköping den 30 juli 2013
 Helen Lerge
 Kartingenjör
 Stadsbyggnadskontoret
 Kartavdelningen

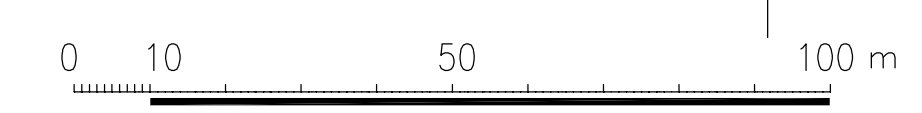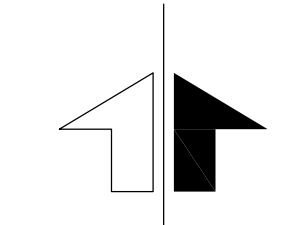

Skala 1:1000 (A1)

DETALJPLAN FÖR DEL AV		ANTAGANDEHANDLING	
NORRAHAMMARS-MÅNSTORP 2:6 m.fl. Hovslätts ängar och Idrottsgatan		Beslutsdatum	Instans
		2015-03-19	STBN
Jönköpings kommun		Antagande:	KF
		Laga kraft:	2015-07-17
Upprättad: 2015-03-10		BLAD 2	
Planförfattare: Mats Davidsson			
Dnr: 2010:175		150617A	