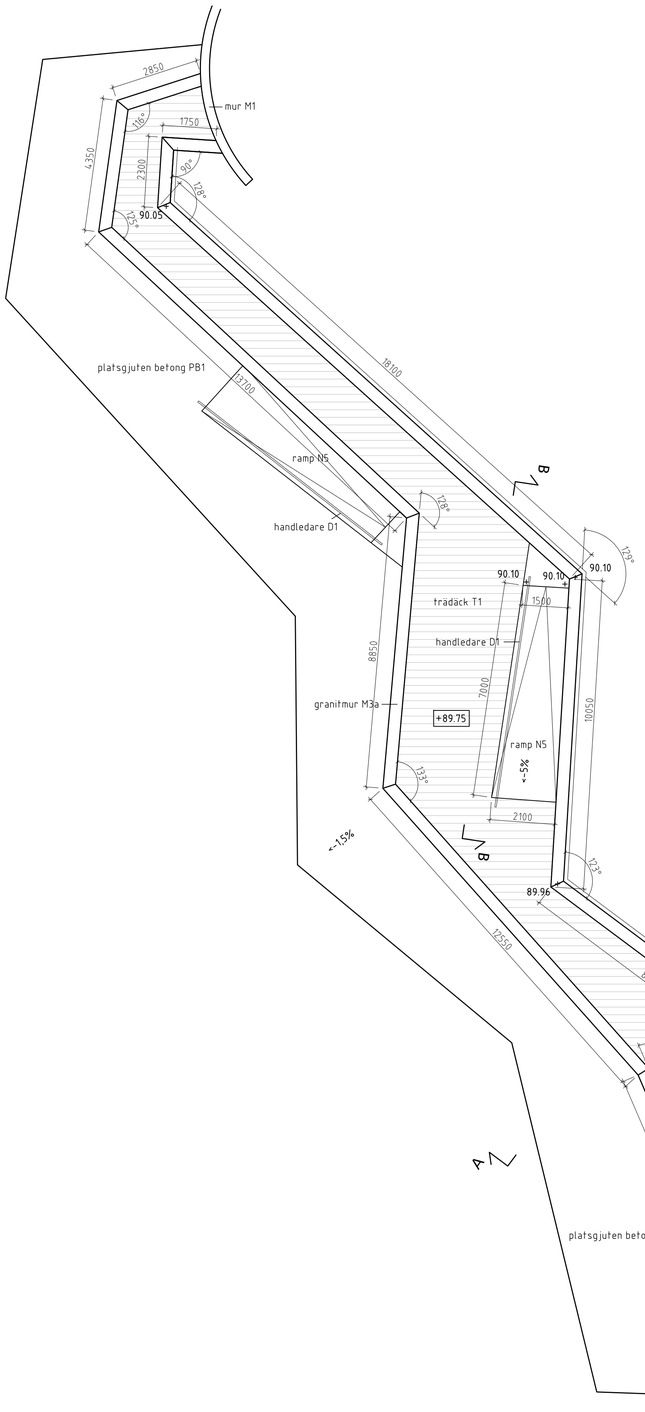

ÖVERSIKT GRADÄNGER MOT MUNKSJÖN, SKALA 1:100

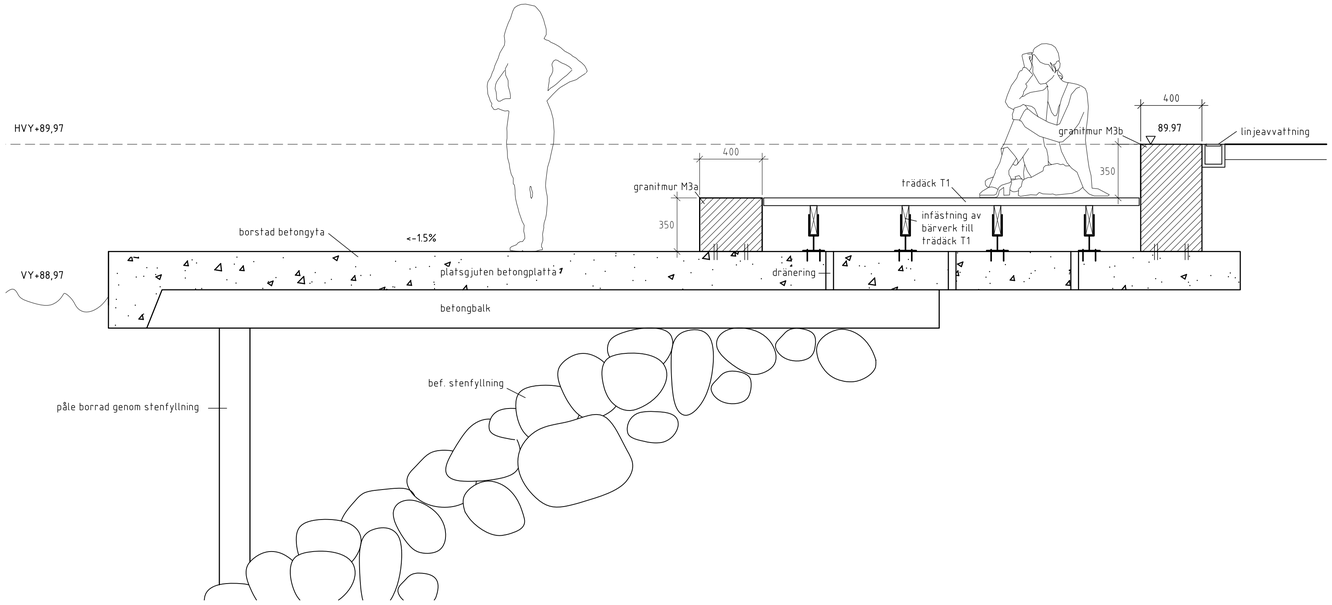

PRINCIPSEKTION A-A, SKALA 1:20

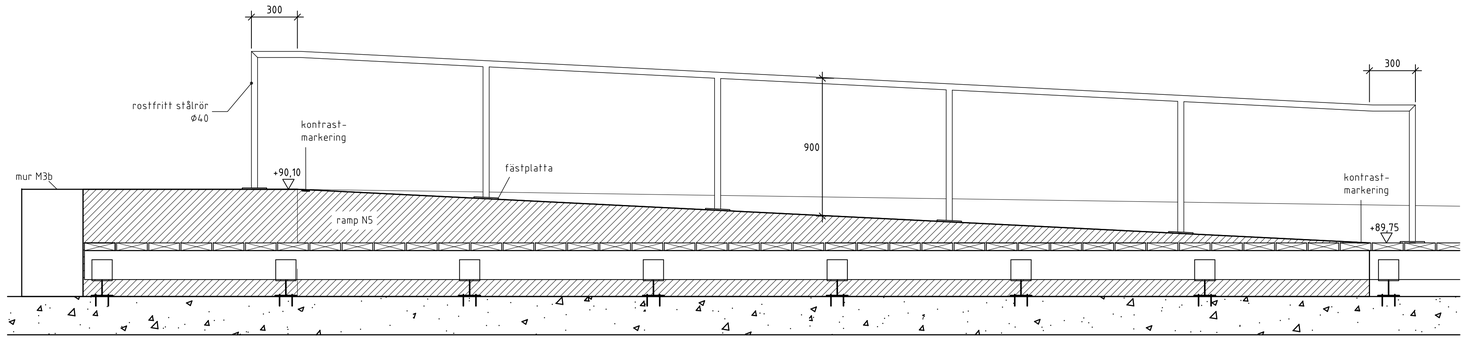

FASAD B-B, HANDLEDARE D1 OCH RAMP N5, SKALA 1:20

FÖRESKRIFTER

HANDLEDARE D1

ALLA HANDLEDARE UTFÖRS AV ROSTFRIA RÖR Ø40. ALLA ÄNDAR SKA VARA TÄTA. ALLA INFÄSTNINGAR UTFÖRS I ROSTFRITT SYRAFAST STÅL.

MUR M3

UTFÖRS AV GRÅ BJÄRLÖV.
ALLA SYNLIGA SIDOR FLAMMADE, ÖVRIGA SÅGADE.
SYNLIG HÖJD MAX 350 MM ENLIGT RITNING.

RAMP N5

UTFÖRS AV GRÅ BJÄRLÖV.
ALLA SYNLIGA SIDOR FLAMMADE, ÖVRIGA SÅGADE.
RAMPEN FÖRSES MED KONTRASTMARKERING I SVART DIABAS. B=50 mm, INDRAGEN 50 mm FRÅN RAMPENS BÖRJAN OCH SLUT. UTFÖRS LÄNGS HELA RAMPENS BREDD.

TRÄDÄCK T1

AZOBÉ (FSC-MÄRKT). MÅTT 200x45MM. INFÄSTNINGAR MED FÖRSÄNKT RF SYRAFAST FRANSK TRÄSKRUV.

PLATSGJUTEN BETONG PB1

OVANYTA BORSTAS MED PIASSAVAKVAST EFTER LINJAL. BORTNINGSRIKTNING MOT LILLSJÖPLAN. YTAN SKALL LUTA JÄMNT UT MOT MUNKSJÖN. PROVYTA SKALL UTFÖRAS OCH VISAS UPP FÖR BESTÄLLARE OCH LANDSKAPSARKITEKT.

HÄNVISNINGAR

MARKPLANERINGSPLAN L-16.1-02

ANMÄRKNINGAR

ALLA MÅTT I MILLIMETER.

BET	ANT	ÄNDRINGEN AVSER	SIGN	DATUM

FÖRFRÅGNINGSUNDERLAG

FÄRDIGSTÄLLANDE AV ATOLLEN
Jönköpings kommun

sydväst arkitektur och landskap
Gustav Adolfs Torg 41 | SE-211 39 Malmö | tel 040-660 12 40 | fax 040-660 12 41 | www.sydvast.se

UPPDRAG NR	RITAD AV	HANDLÄGGARE
1402600	KB/NB	Kina Bergdahl
DATUM	ANSVARIG	
2015-01-19	Niklas Bosrup	

MARKPLANERING - LILLSJÖPLAN
GRADÄNGER MOT MUNKSJÖN
HANDLEDARE D1

SKALA	NUMMER	BET
var	L-18.6-03	