



STORA PLANTERINGSHOLMEN, PLAN, SKALA 1:50


VY STORA PLANTERINGSHOLMEN

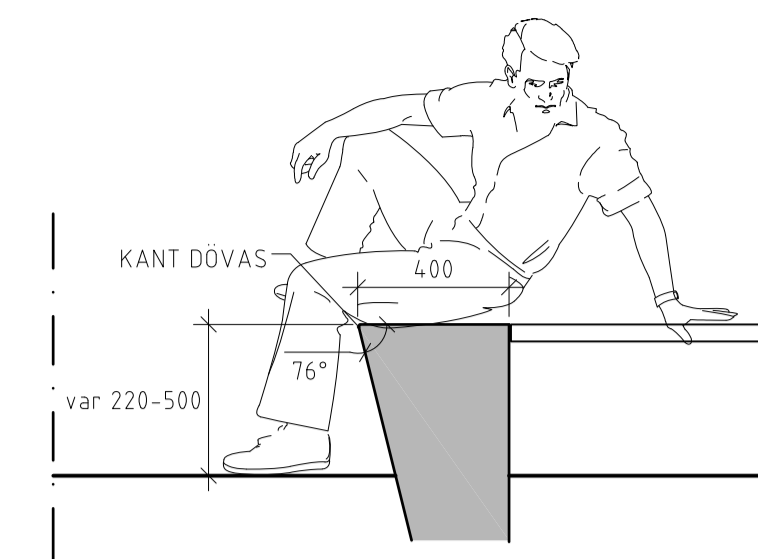


MUR M2a SEKTION A-A, SKALA 1:20

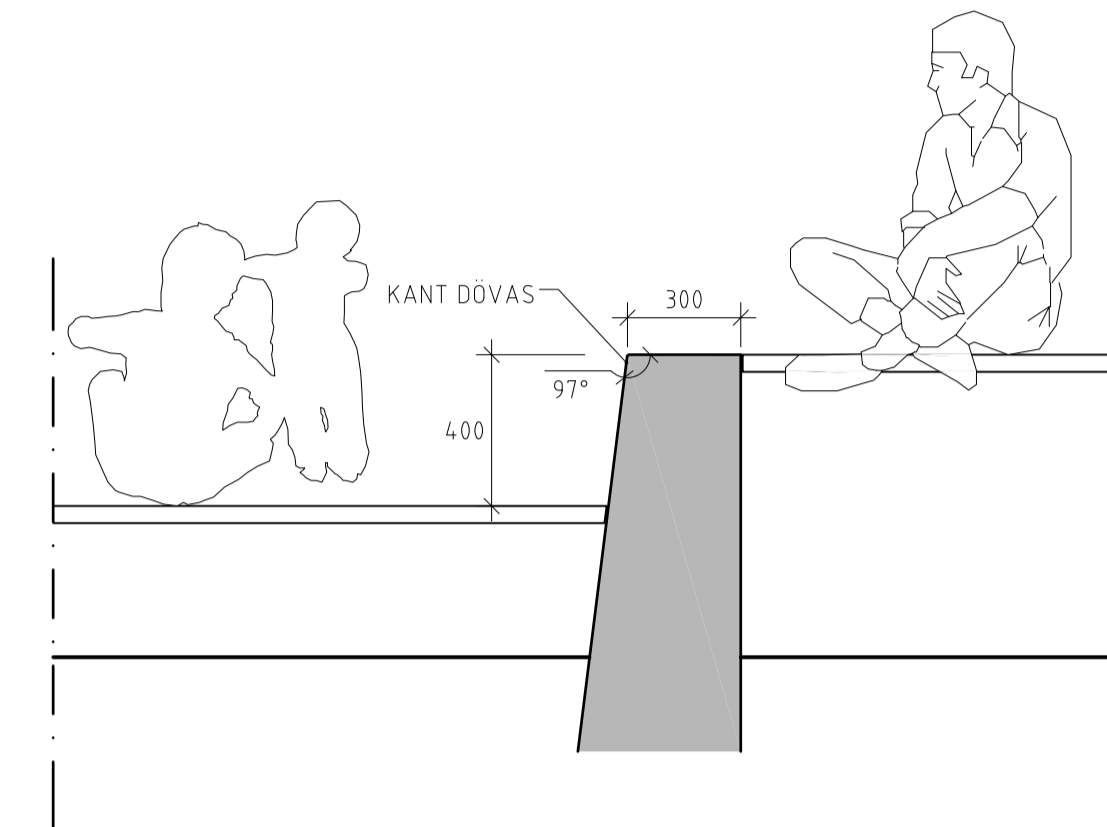

MUR M2b SEKTION B-B, SKALA 1:20

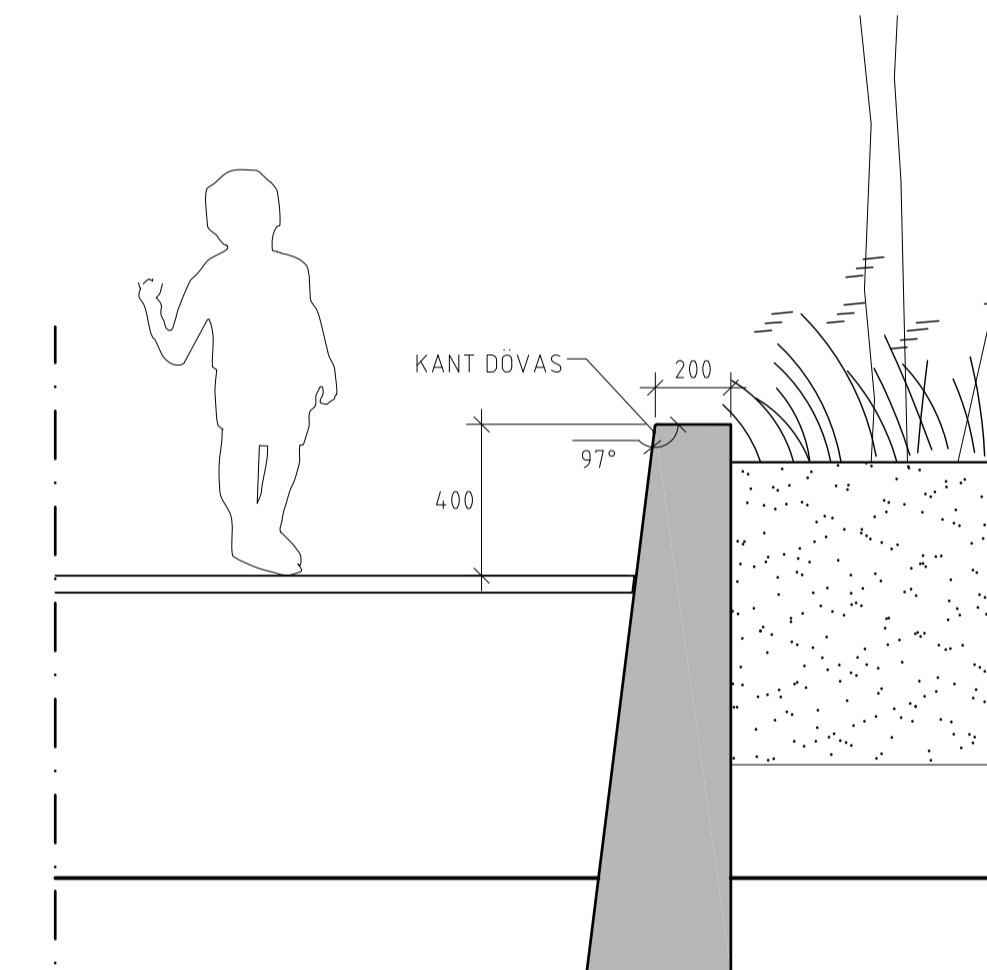

MUR M2c SEKTION C-C, SKALA 1:20

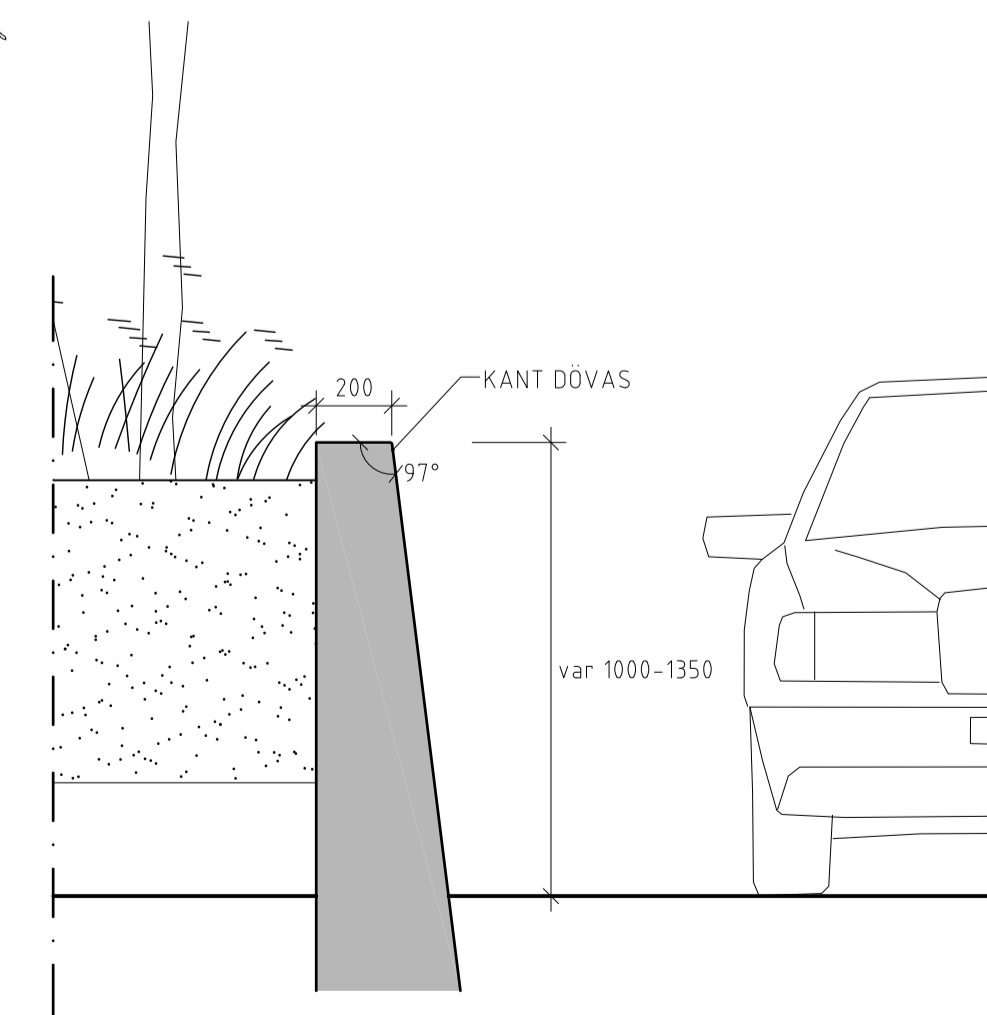

MUR M2c SEKTION D-D, SKALA 1:20

## FÖRESKRIFTER

**MUR M2a-c**  
 UTFÖRS AV GRÅ BJÄRLÖV  
 ALLA SYNLLIGA SIDOR FLAMMADE, ÖVRIGA SÄGADE.  
 SYNLLIG HÖJD OCH LUTNING ENLIGT RITNING.

**TRÄDÄCK T1**  
 AZOBÉ (FSC-MÄRKT), MÅTT 200x45MM. INFÄSTNINGAR  
 MED FÖRSÄNKAT RF SYRAFAST FRANSK TRÄSKRUV.

## HÄNVISNINGAR

MARKPLANERINGSPLAN L-16.1-02

## ANMÄRKNINGAR

ALLA MÅTT I MILLIMETER.

BET	ANT	ÄNDRINGEN AVSER	SIGN	DATUM
<b>FÖRFRÅGNINGSUNDERLAG</b>				
FÄRDIGSTÄLLANDE AV ATOLLEN Jönköpings kommun				
<b>sydväst</b> arkitektur och landskap				
<small>Gustav Adolfs Torv 41   SE-211 39 Malmö   tel 040-660 12 40   fax 040-660 12 41   www.sydvest.se</small>				
UPPDRAG NR 1402600	RITAD AV KB/NB	HANDLÄGGARE Kina Bergdahl		
DATUM 2015-01-19	ANSVARIG Niklas Bosrup			
MARKPLANERING - LILLSJÖPLAN STORA PLANTERINGSHOLMEN, MUR M3a-c				
SKALA var	NUMMER L-18.6-05	I BET		