




KOORDINATSYSTEM HÖJD RH 2000
 KOORDINATSYSTEM PLAN SWEREF 99 13 30

FÖRKLARINGAR

- Arbetsområdesgräns
- ⊗ Sängset Staket
- ⊗ Plank
- ⊗ Vagräcke
- ⊗ Räck Handledare
- ⊗ Sofa
- ⊗ Bank
- ⊗ Bord
- ⊗ Pollare
- ⊗ Cykelstall
- ⊗ Papperskorg
- ⊗ Vägmarke/Skylt
- ⊗ Stenblock
- ⊗ Gungställning

- X00/00 Växter Art/antal
- ⊕ Träd
 - Befintligt träd
 - ⊗ Träd som avverkas
 - ⊙ Solitärbuske, ny

REV	ANT	KÖRSÄR, TEXT	SÄNH	2017-11-23
		ÄNDRINGEN AVSER <td>SIGN <td>DATUM</td> </td>	SIGN <td>DATUM</td>	DATUM

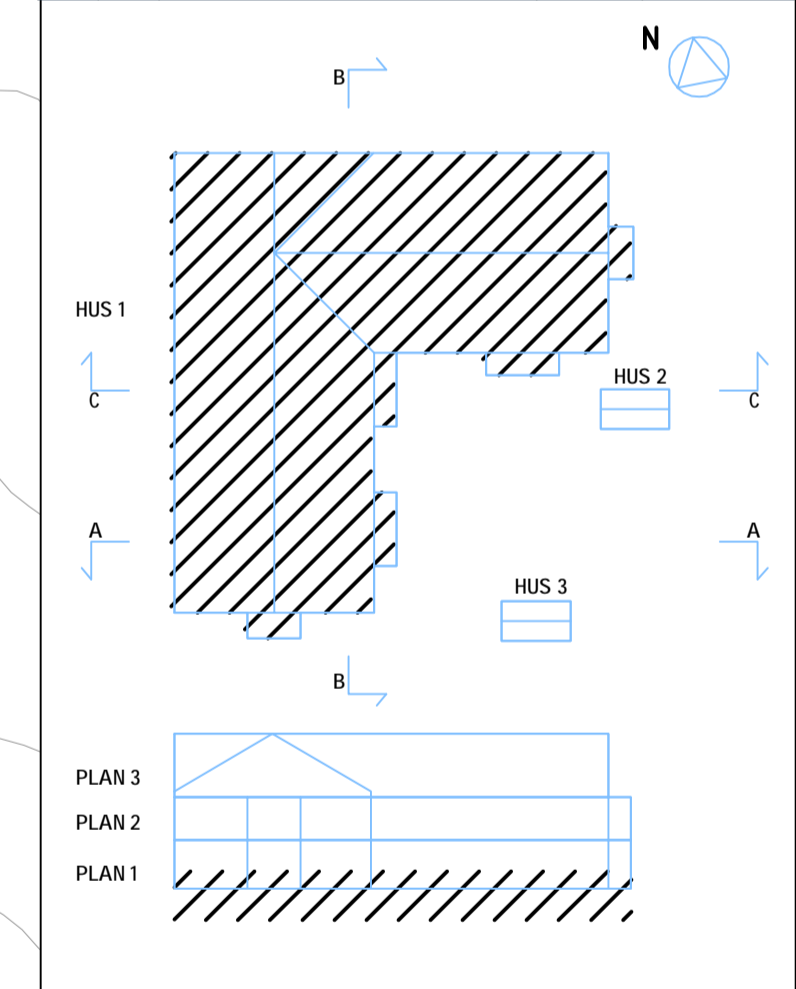

BESTÄLLARE

JÖNKÖPINGS KOMMUN
 TEKNISKA KONTORET

Status/Skede: PRELIMINÄR HANDLING Datum: 2017-11-03

Projektnamn: FÖRSKOLAN VIKAREN

X	Roll	Upprättare	Tel	Handl
A		SWECO ARCHITECTS AB	010-4845622	O.ARNHOLM
K		BSV AB	072572418	K.JOHANSSON
V		SWECO SYSTEMS AB	011-4953881	T.THYRBERG
E		IKKAB	033295498	U.ANDERSSON
M		R.NORDKVIST	073-8888459	R.NORDKVIST
SK		TENGBOM	031-7576410	E.KRIL
X	L	SWECO ARCHITECTS AB	023-44452	S.NORDSTRÖM

Uppdrag nr: 3604034 Ritad av: SANM Handläggare: SARA NORDSTRÖM
 Objekt nummer: 540200 Fastighetsbeteckning: VIKAREN 4

NYBYGGNAD SITUATIONSPLAN

Filenamn	Ritningsnummer	Rev
Skala: 1:200	L-17-1-540200-001	

