




FÖRKLARINGAR:

- TORVOMRÅDE ENL SGU
- GICK EJ KOMMA FRAM PGA VÄXTLIGHET

- VOLYM ORGANISK JORD:
- DELOMRÅDE A CA 5080M³
 - DELOMRÅDE B CA 22 324M³
 - DELOMRÅDE C CA 2889M³
 - HELA OMRÅDET CA 71 832M³

DJUP ORGANISK JORD METER UNDER MÄRKYTAN:	
INTERVALL	FÄRG
5.0-4.5 MUMY	
4.5-3.5 MUMY	
3.5-2.5 MUMY	
2.5-1.5 MUMY	
1.5-0.5 MUMY	
0.5-0.5 MUMY	

KOORDINATSYSTEM: SWEREF 99 13 30
HÖJDSYSTEM: RH2000

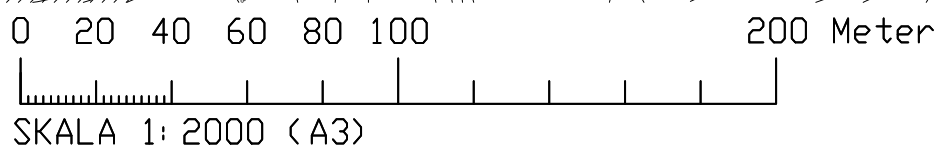

REV	ANT	ÄNDRINGEN AVSER	SIGN	DATUM
PROJEKT/FÖRETAG HEDENSTORP SKOGLUND JÖNKÖPINGS KOMMUN				
 GEOTEKNIK, VATTEN & MILJÖ				
BENÄMNING GEOTEKNISK UNDERSÖKNING PLAN SAMT DJUP ORGANISK JORD				
UPPDRAG 1220140	RITAD AV F. PASCAL	KONSTRUERAD AV		
DATUM 2021-03-10	ANSVARIG N. SUNDSTRÖM			
SKALA 1:1000 (A1) 1:2000 (A3)	NUMMER G1	I BET		