



Bilaga 1 Flödesriktning och dagvattenbrunnar

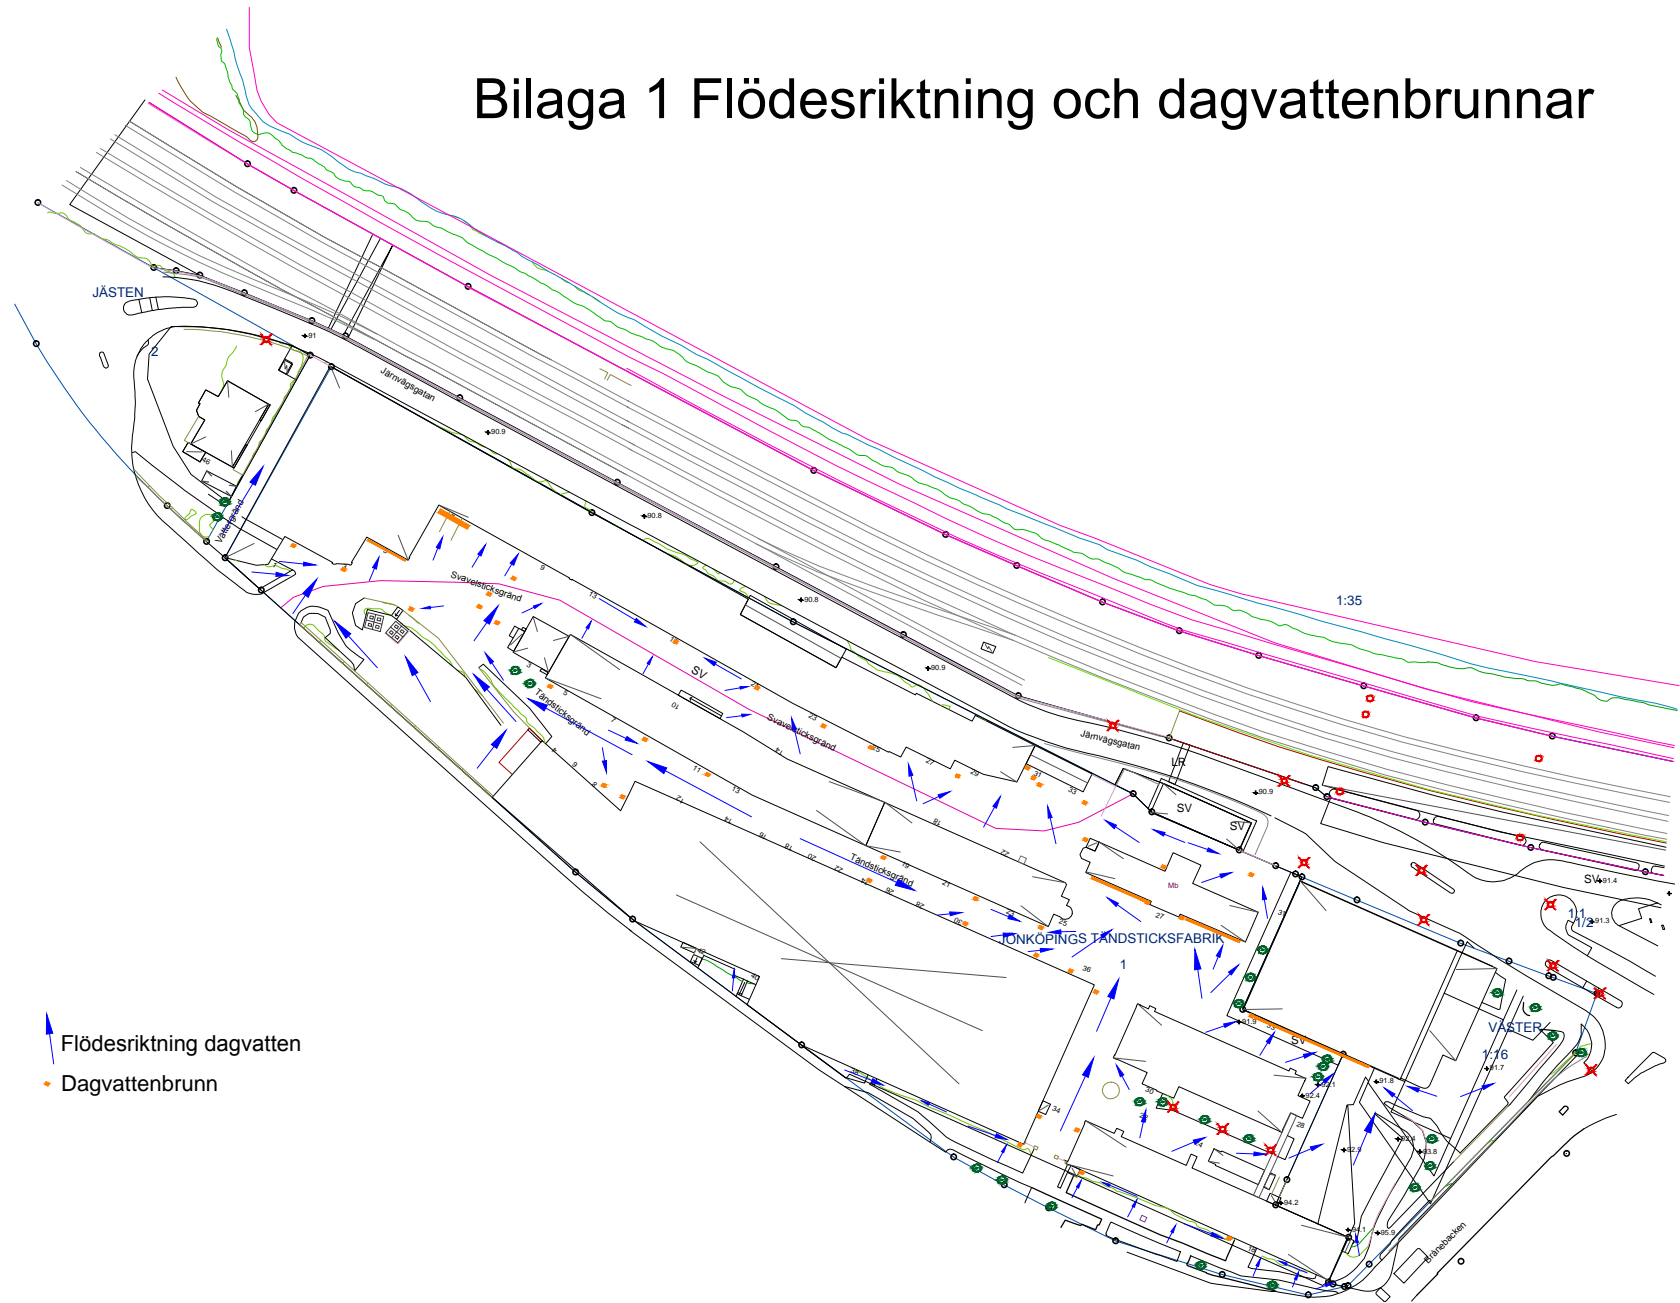


Bilaga 2 Nuvarande markanvändning

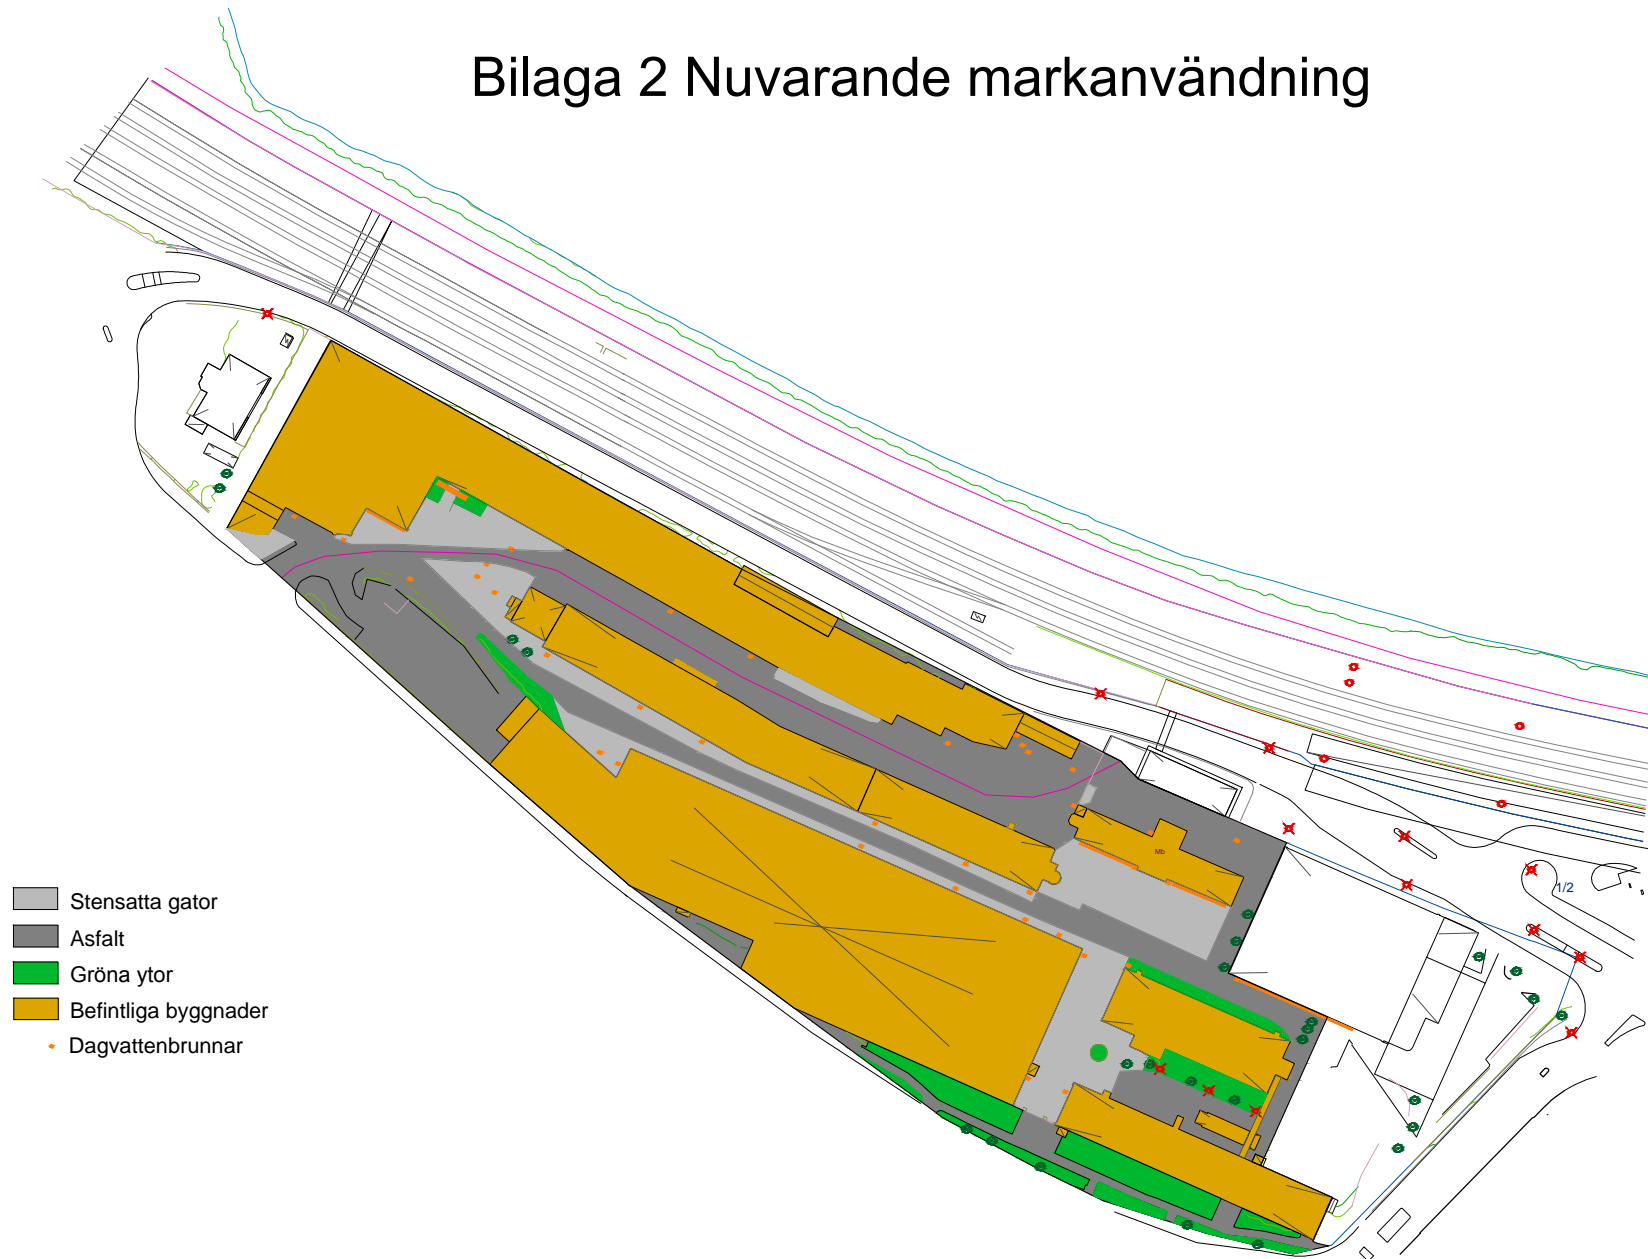

Bilaga 3 Planerad markanvändning



Bilaga 4 Föreslaget område för mackadammagasin

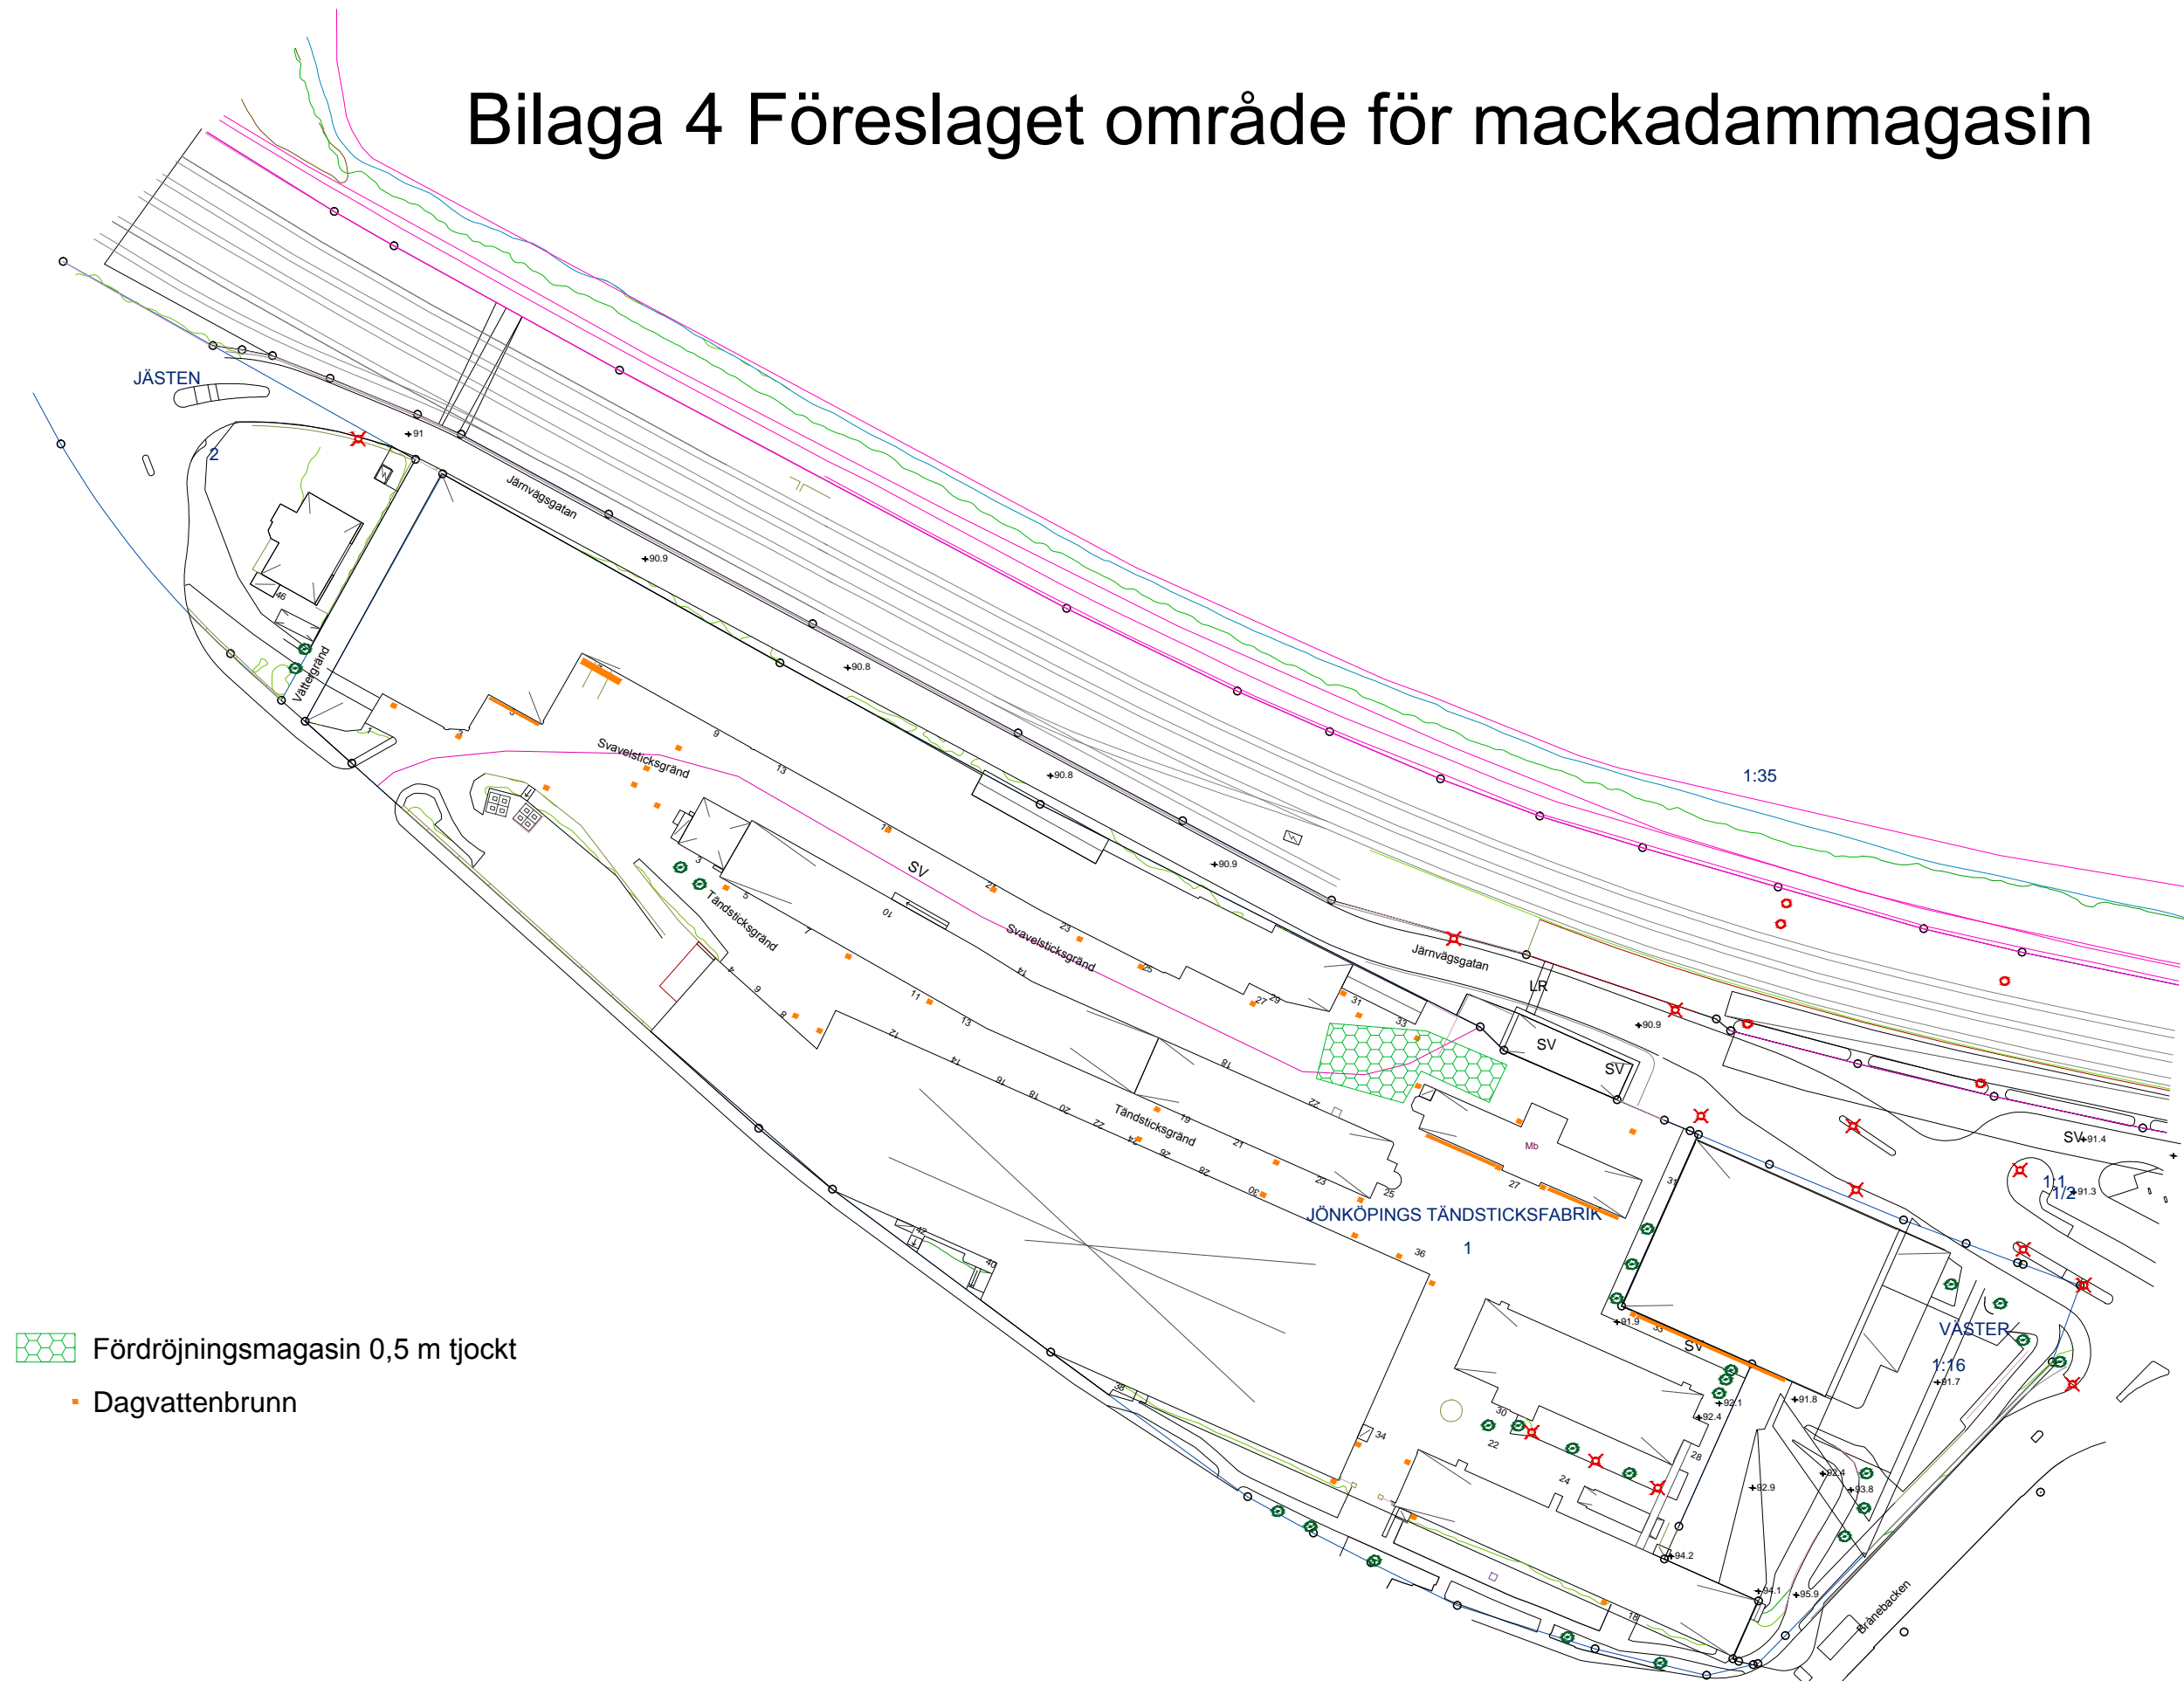

■ Fördröjningsmagasin 0,5 m tjockt

■ Dagvattenbrunn