

FASAD MOT SÖDER



ANVISNINGAR / FÖRESKRIFTER

ALLA MÅTT I mm
SKALMÅTT FÄR INTE TAS PÅ RITNING

FÖRKLARINGAR


BEL 1
FÄGERHULT RONDÖ G2 POWER TWIN
UPP-OCH NEDLJUS

BEL 2
FÄGERHULT RONDÖ G2 POWER WALL
NEDLJUS

BEL 3
FÄGERHULT RONDÖ G2 POWER WALL
UPPLJUS

FK 2016-03-15
FK 2016-03-03
FK 2015-12-18
FK 2015-11-27


REV	ANT	ÄNDRINGEN AVSER	SIGN	DATUM

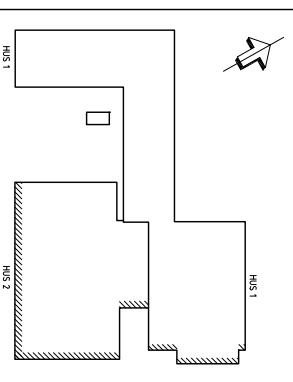


JÖNKÖPINGS KOMMUN

TEKNIK KONTORET

PRELIMINÄRHANDLING

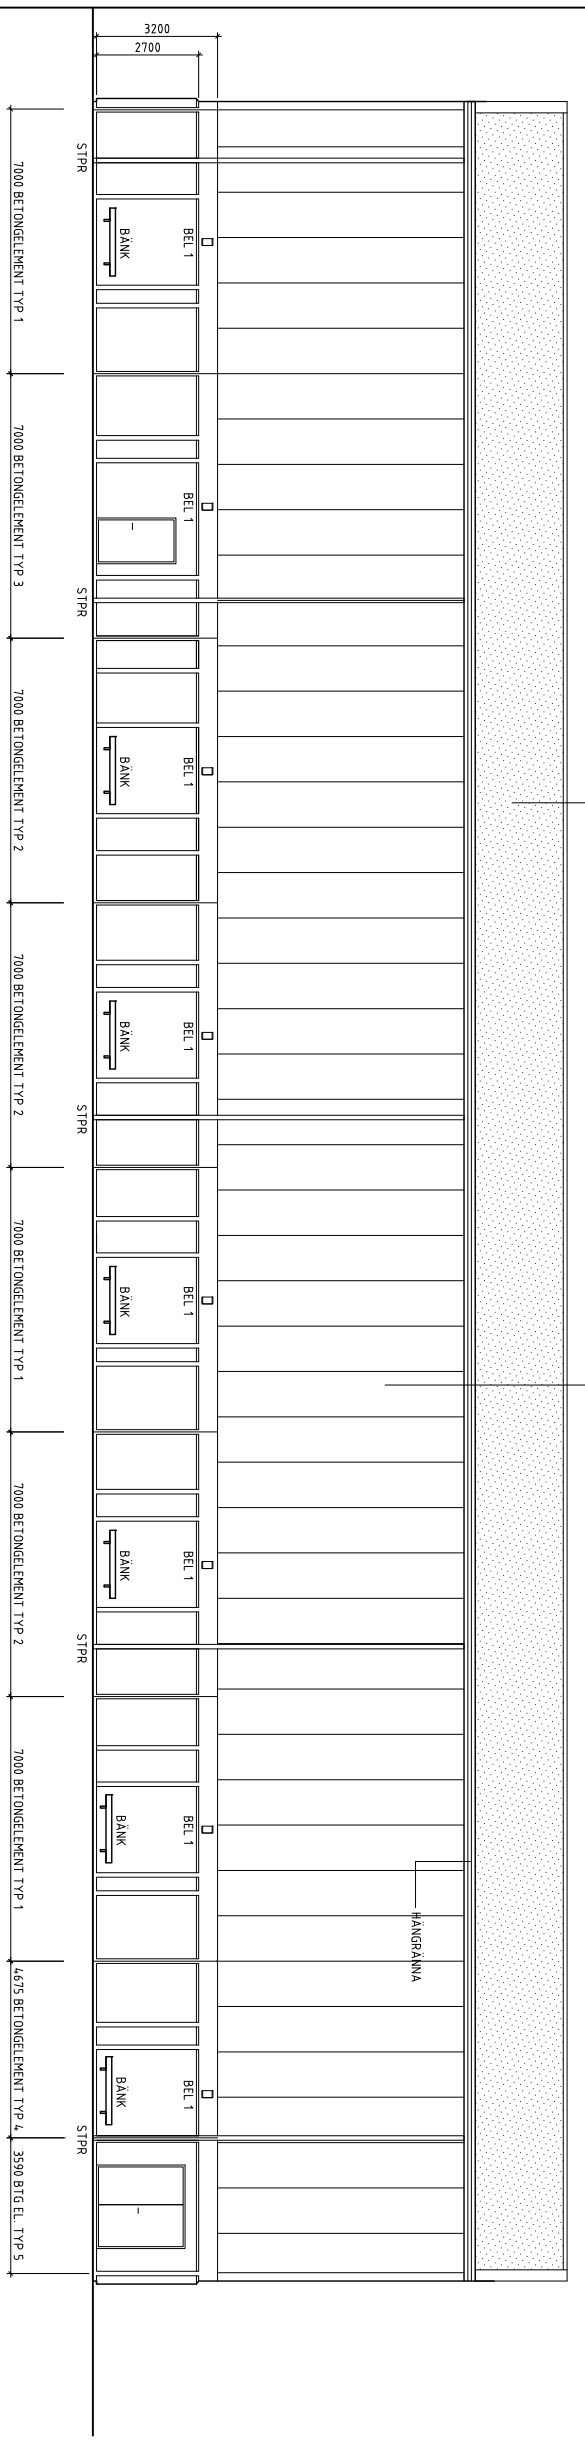

FASAD MOT VÄSTER

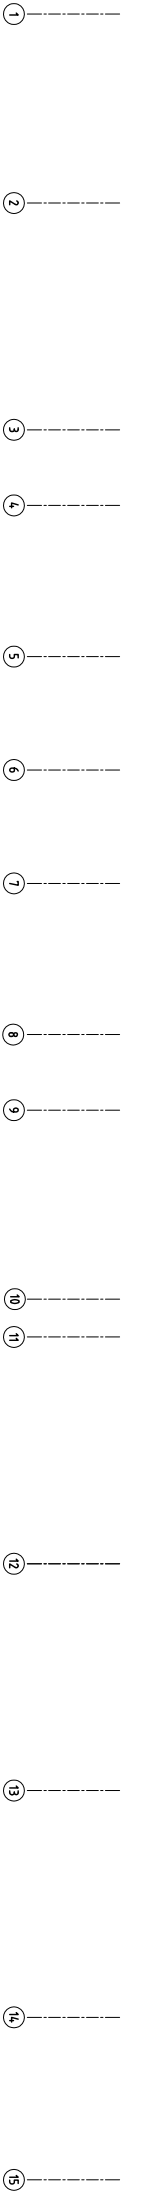

Skap/Ändrad	Projektnamn	Rev	Ant	Ändring	Handl
X	A			bv arkitektur o ingångar ab	
K				Gudmund Isaksson Ingbyrå AB	
V				Sveco Systems AB	
E				LH Ingenjörbyrå AB	
M				bv arkitektur o ingångar ab	
S1				Brandskyddslaget AB	
S2					

Uppförare: P15 5937A
Rikt nr: J6/ES JG
Sällskapet: Huskvarna Sportcenter
Dokumentnr: 5726
ABONNAS 6

HUSKVARNA GYMNASTIKSTALL
HUS 2
FASAD MOT SÖDER OCH VÄSTER

Skala: 1:100 (A1)
Ritningsnummer: A-4.0.3-0002