


FÖRKLÄRINGAR

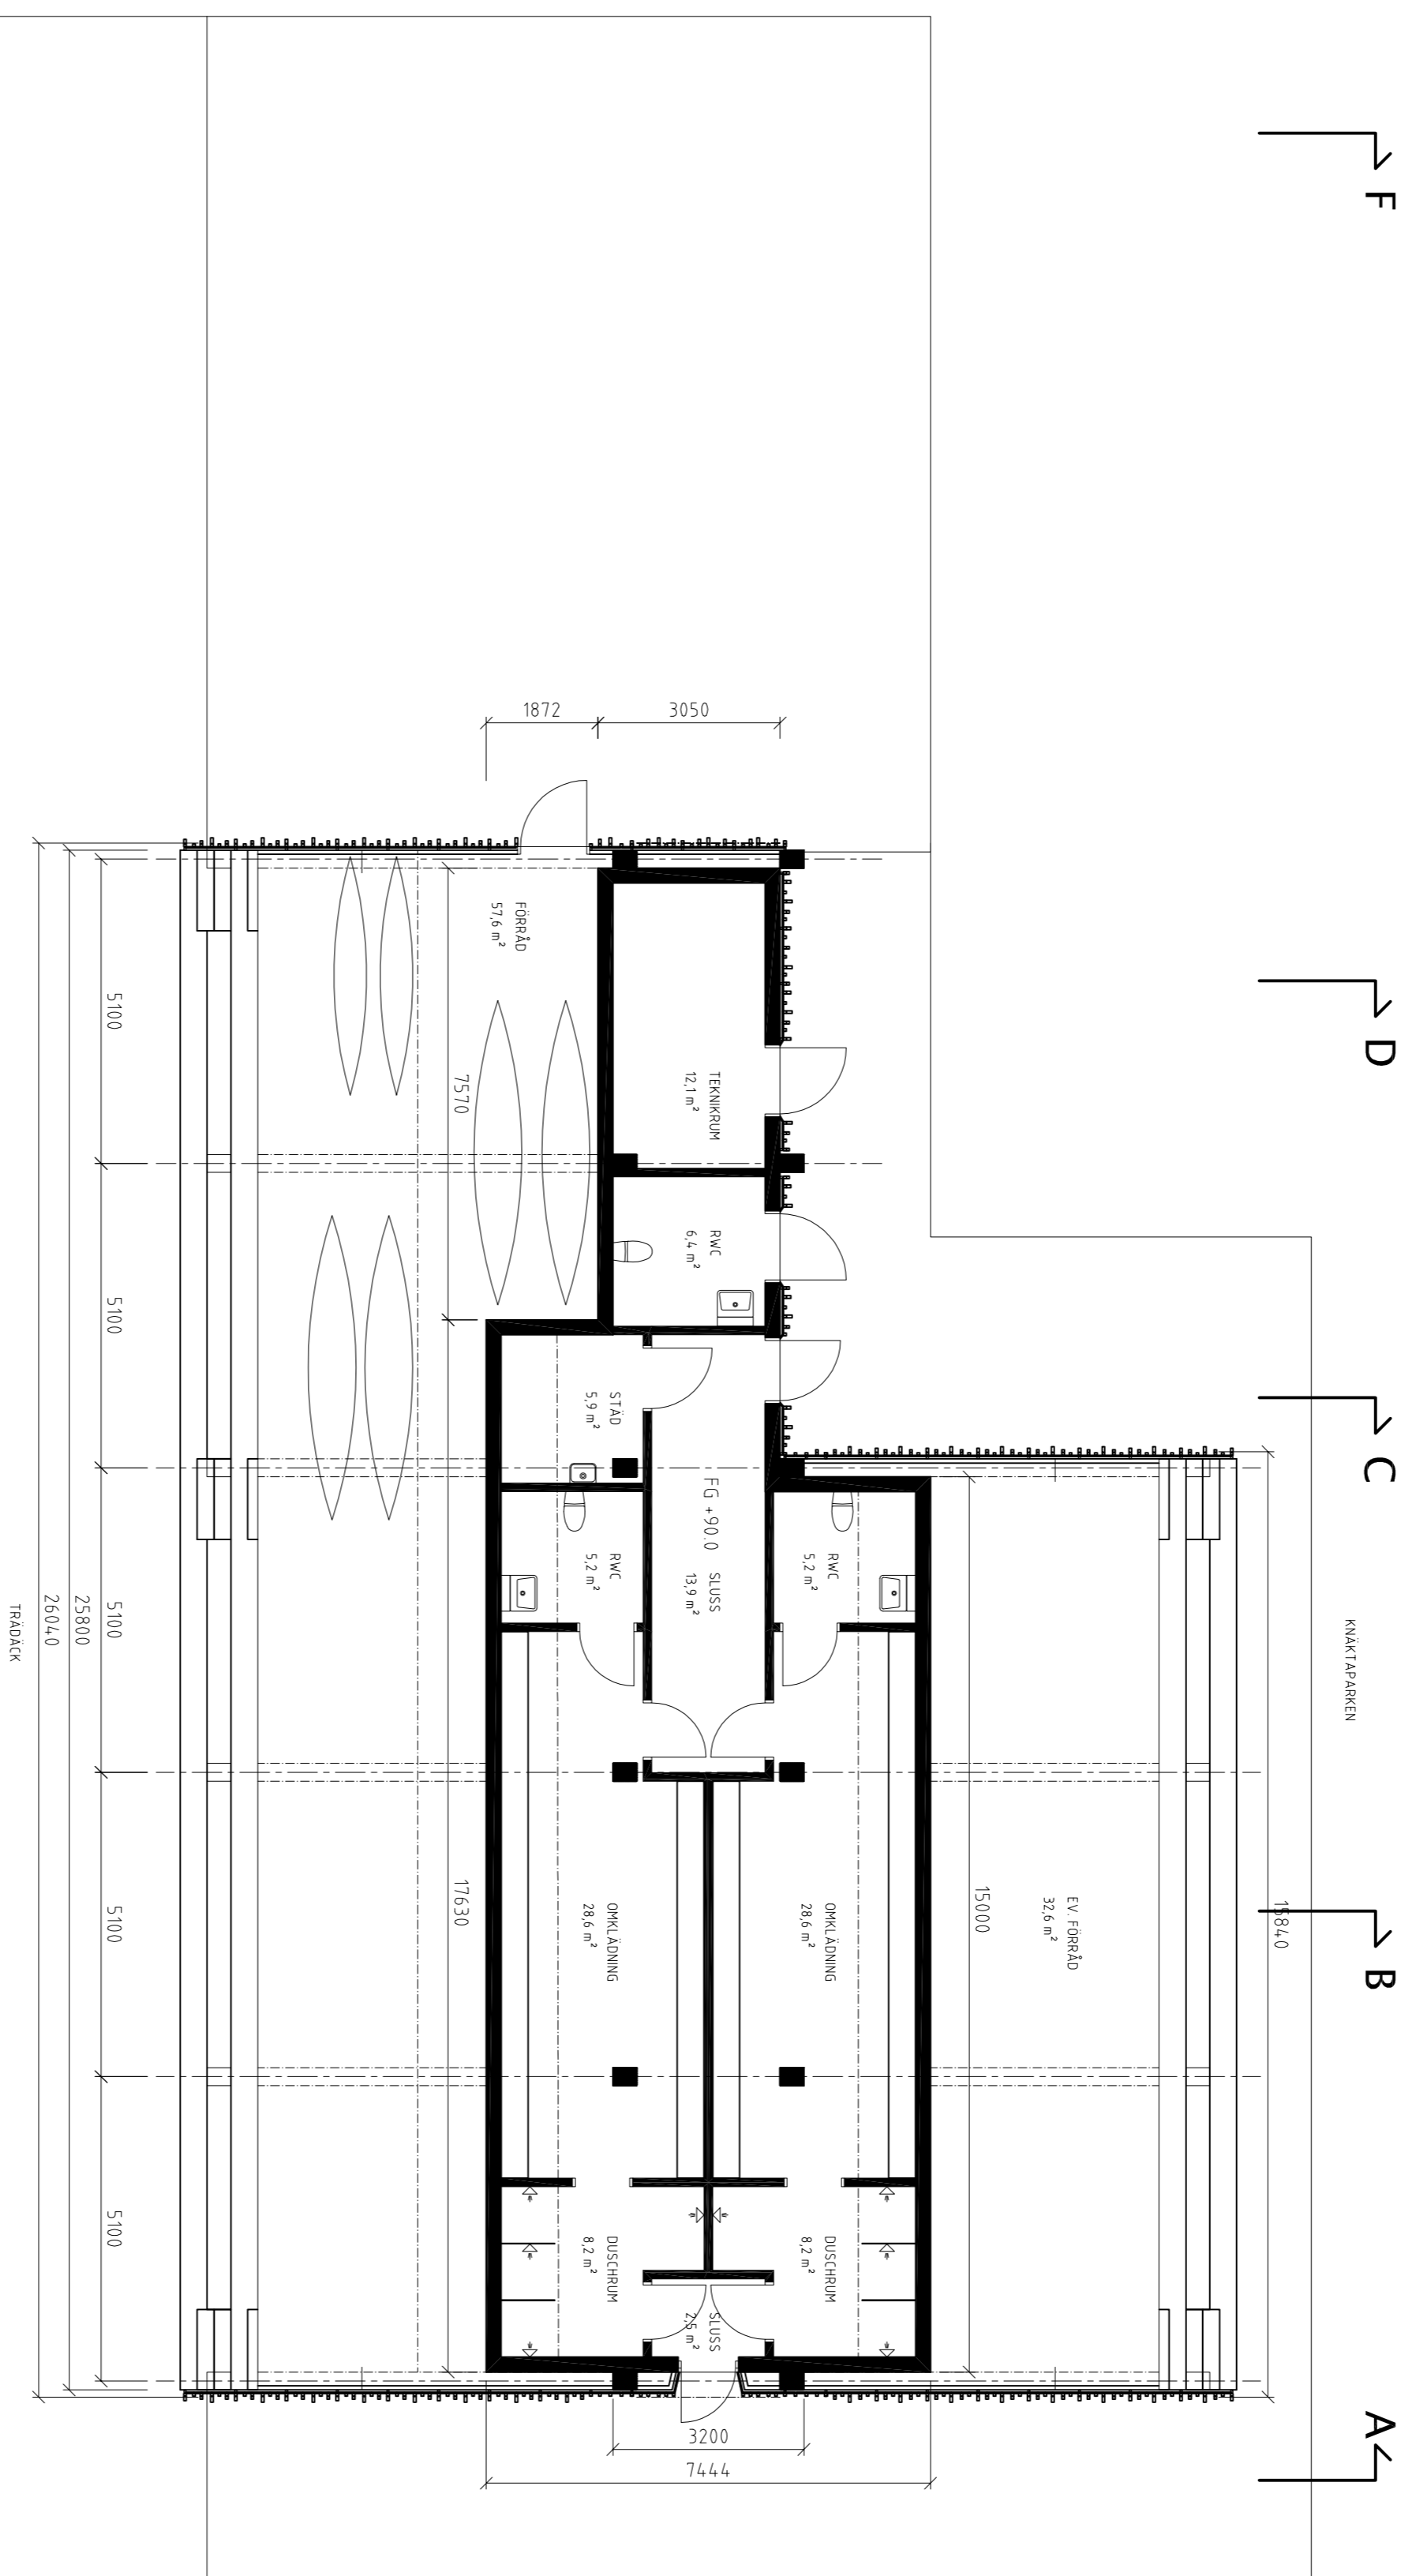

F
D

C
B

A

A	Fasadutformning	CS	130603	
BET	ANT	ARBODAGEN AVSEER	SIGN	DATUM

TRISTÅLURE
KONSTHÄLLEN
JÖNKÖPINGS KOMMUN
Mittakt
ATRIDO
ATRIDO ARKITEKTER JÖNKÖPING AB

Status/Skala	Bygglöshandling	Datum			
2012-12-20	Projektnamn	JÖNKÖPING, KÅLGÅRDEN 1:1			
Projekt	Bygglöshandling	1:1			
X	Reall	Upplagd	Arkitekt	Tek	Handl
A	ATRIDO Arkitekter	Jönköping AB	tom.lmn	CS	Spaak
K					
V					
E					
M					
S1					
S2					

Uppdrag för P17206030 CS Calle Spaak
Projektad av Rocksjöstudion
NYBYGGNAD AV UTMHJUSSTADION
PLAN 1

Från	A-4.0-1:100	Revisningsnummer		Blad
Skala	1:100 (A1)	1200 (A3)	A-4.0-1-100	A