



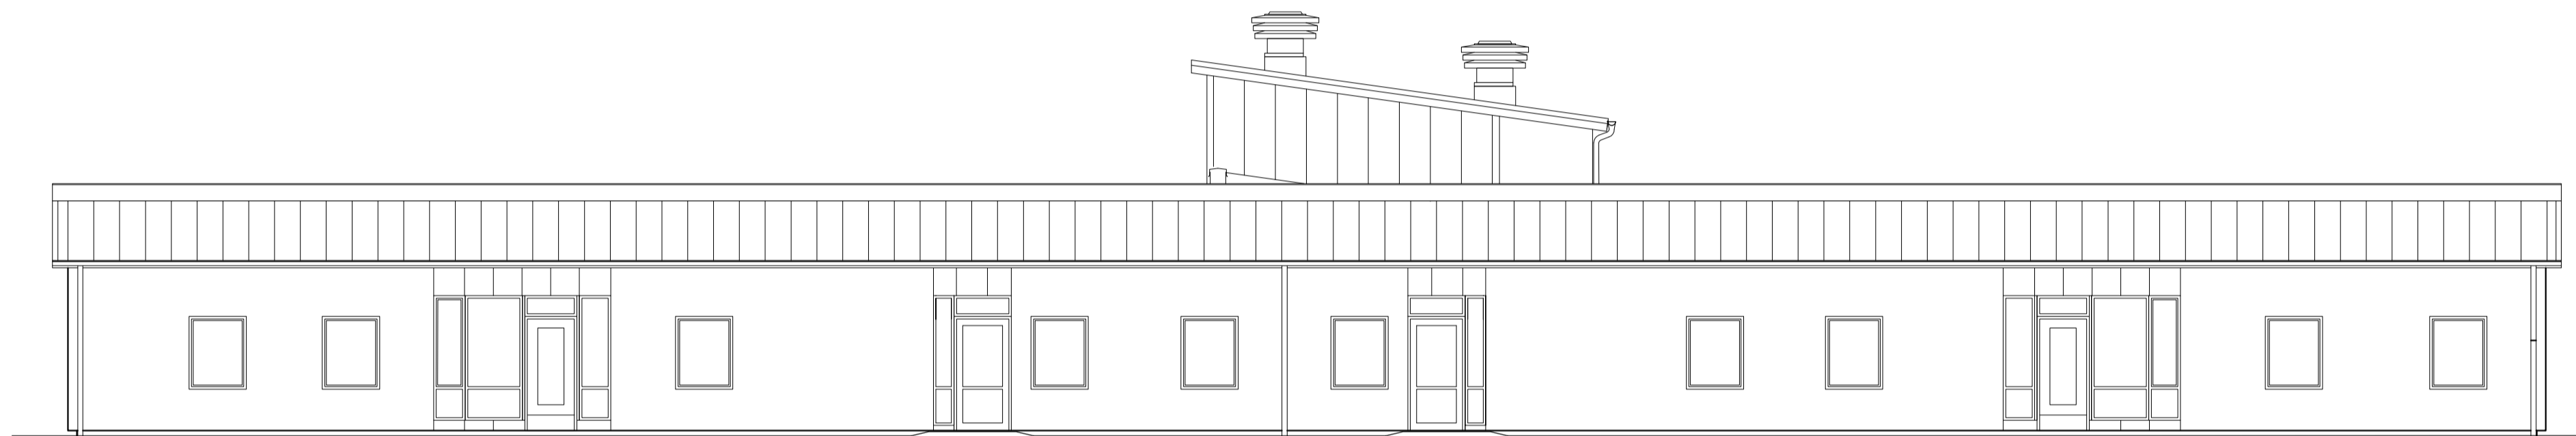


FASAD MOT NORR

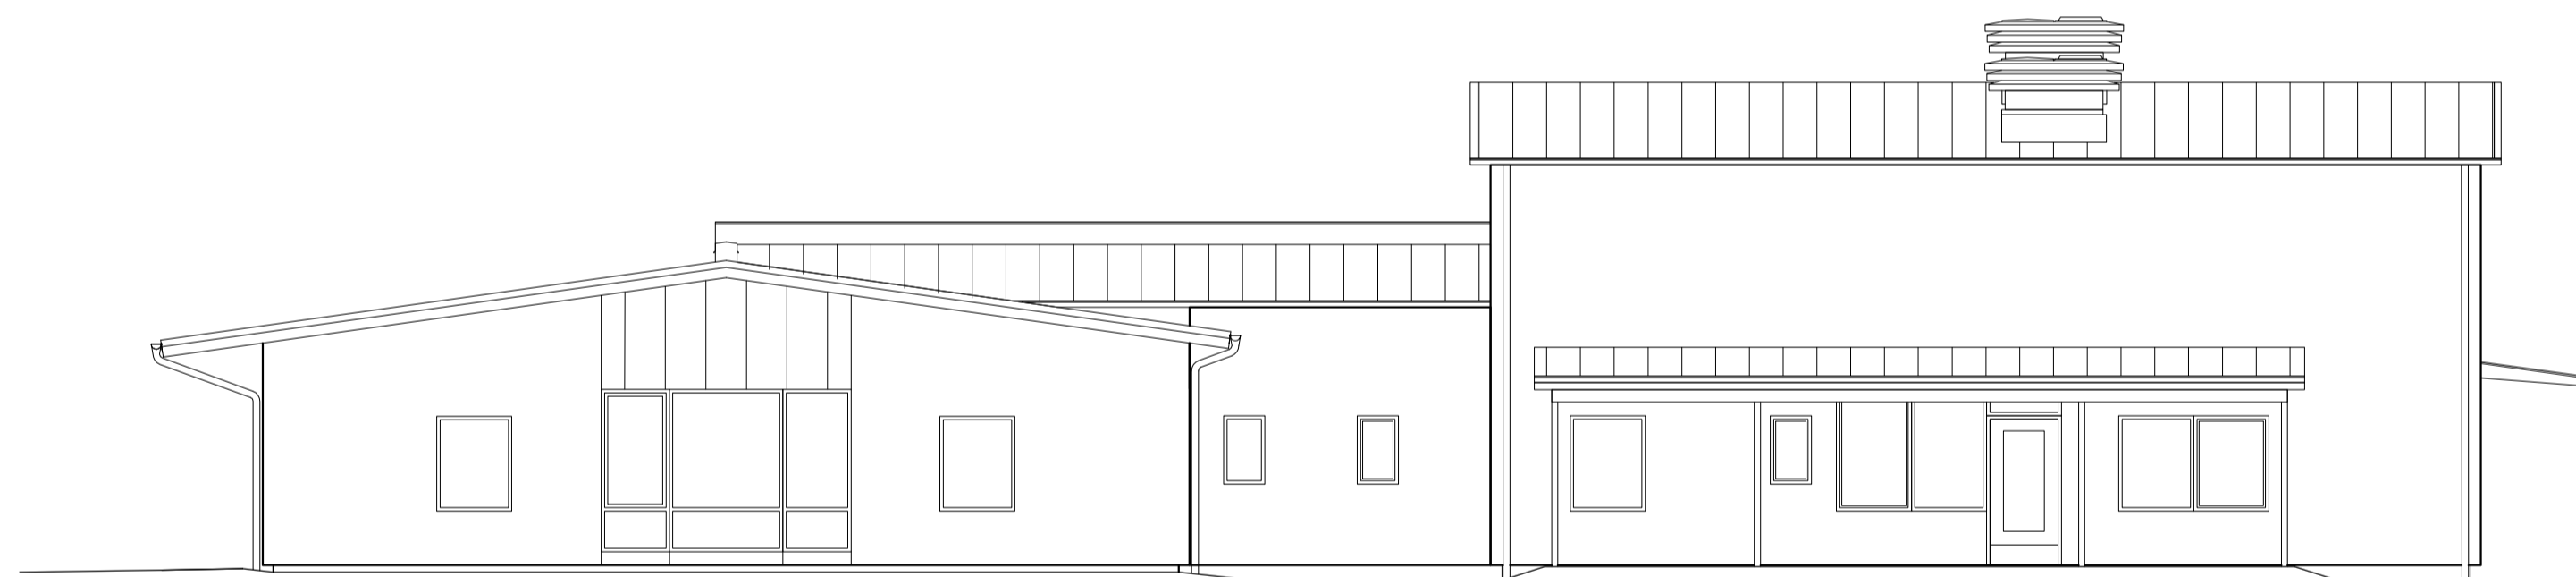

FASAD MOT VÄSTER



FASAD MOT SÖDER

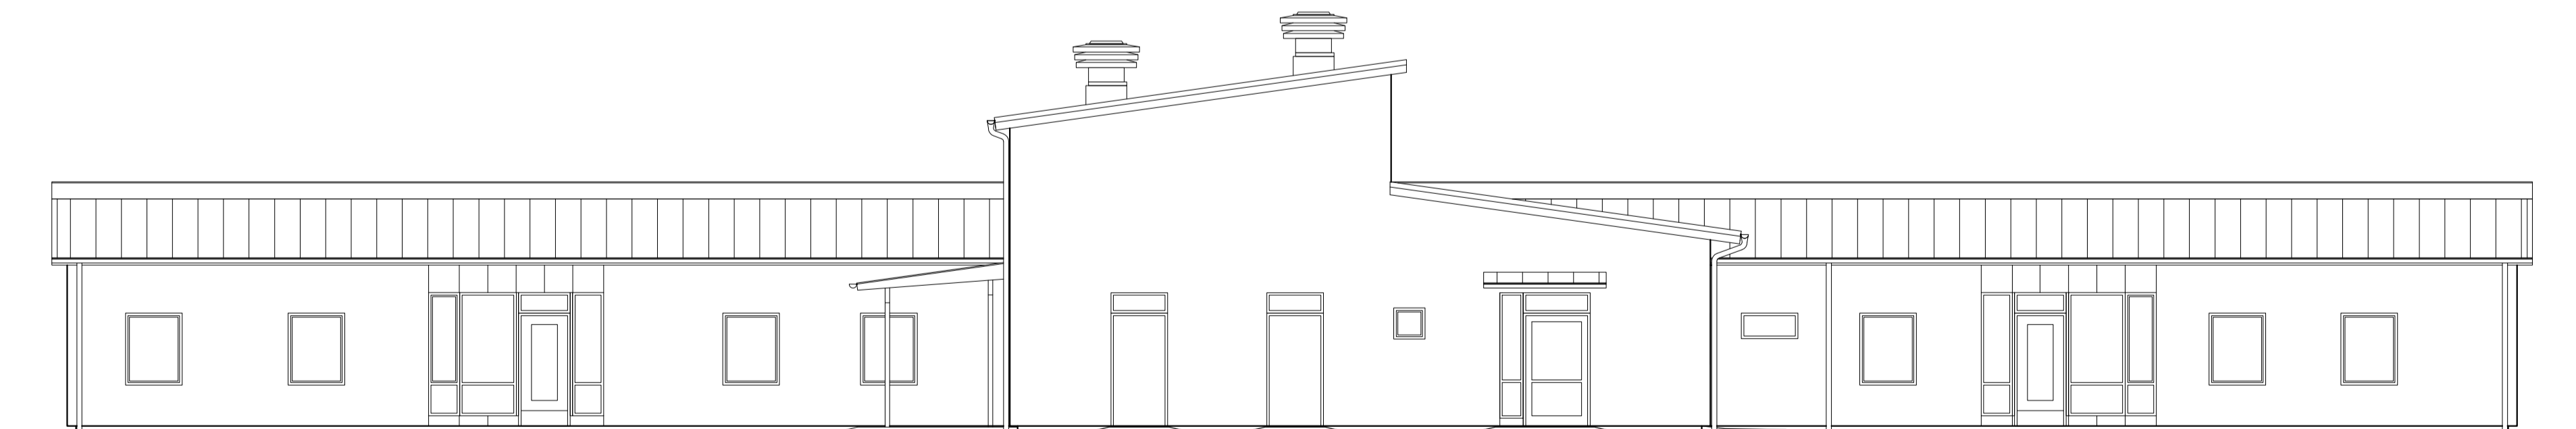

FASAD MOT ÖSTER

PRELIMINÄRHANDLING 14-01-23
 PRELIMINÄRHANDLING 13-12-17
 PRELIMINÄRHANDLING 13-12-03

BET	ANT	ANDRINGEN AVSER	SIGN	DATUM
Status/Skede				Datum
BYGGLOVHANDLING				2014-xx-xx
Projektnamn				
JÖNKÖPING, DEL AV BARNARP 3:1 OCH 5:1				
X	Reol	Upprättare	Tel	Handl
X	A	ATRIO arkitekter Jönköping AB	036-34 11 34	C Spaak
	K	G. Israelsson Ingenjörbyrå AB	010-31 89 31	G Israelsson
	V	Sweco Systems AB	036-18 13 05	E Björnell
	E	LH Ingenjörbyrå AB	0495-12 00	P Hagström
	M	bsv arkitekter & ingenjörer ab	010-13 00 302	M Rigerf
	SK	Tengbom Storkök	031-68 64 50	E Käll
	S	Brandskyddslaget	054-777 74 71	H Alling
Uppdrag nr		Ritad av	Handläggare	
P1206120		Calle Spaak	Calle Spaak	
ProjektID		Objekt namn		
550828		Barnarps förskola		
BARNARPS FÖRSKOLA				
FASADER				
Filnamn				
Skala		Ritningsnummer	Bet	
A1=1:100, A3=1:200		A-40.3-101	.	