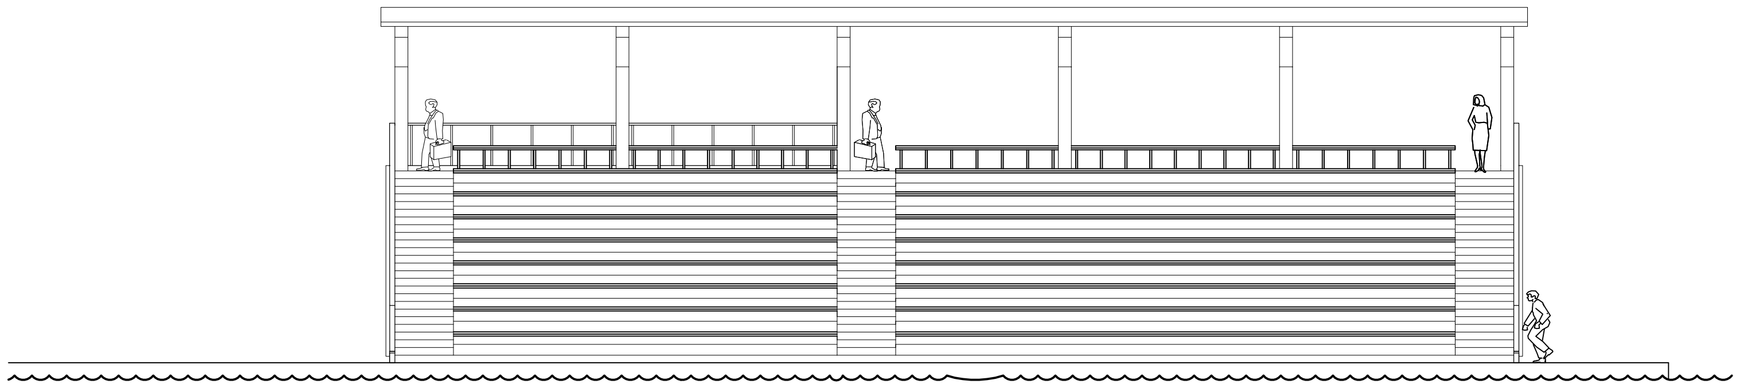

Fasad mot öster / Rocksjön

Fasad mot väster / Knektaparken

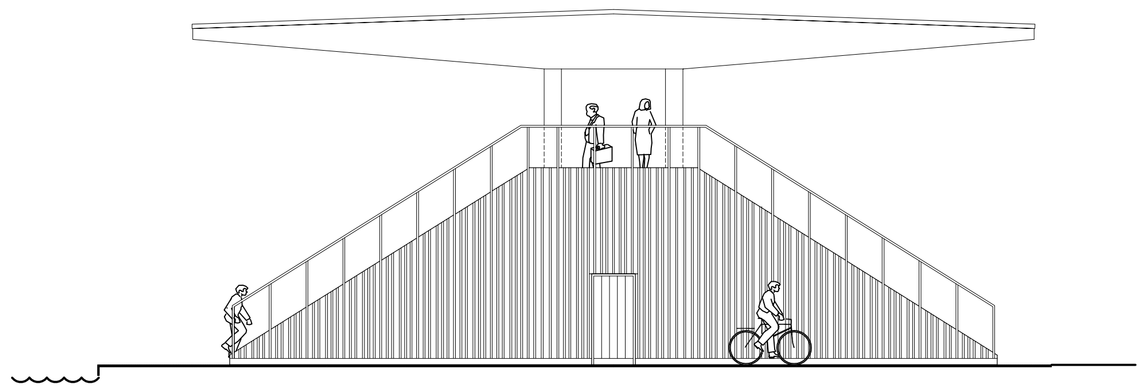

A–A / Fasad mot norr

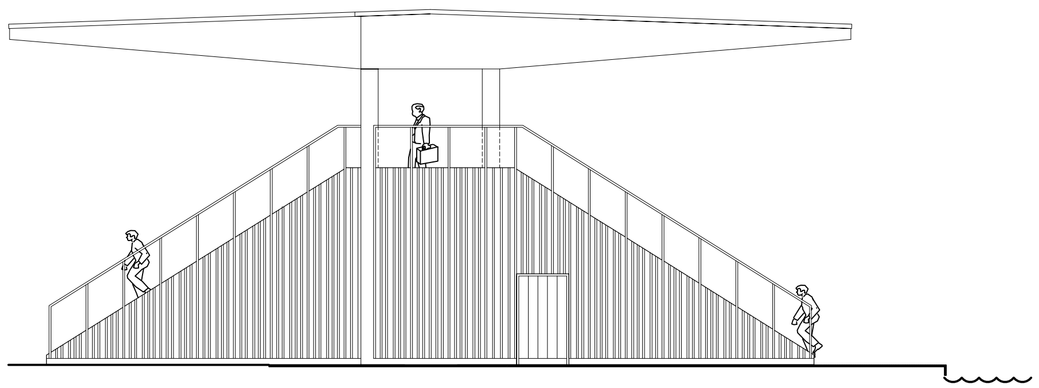

F–F / Fasad mot söder

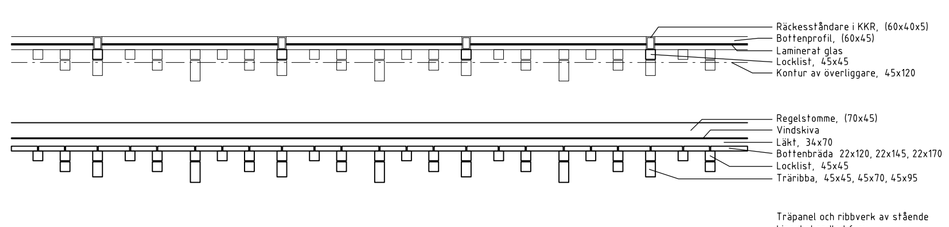

Sektion genom vägg och räcke
Skala 1:20 (1:40)

FÖRKLARINGAR

BET	ANT	ÄNDRINGEN AVSER	SIGN	DATUM
A		Fasadutformning	CS	130603

ATRIO arkitekter
ATRIO ARKITEKTER JÖNKÖPING AB

N

BESTÄLLARE
JÖNKÖPINGS KOMMUN
TEKNISKA KONTORET

Status/Skede	Datum
BYGGLOVHANDLING	2012-12-20

Projektnamn
JÖNKÖPING, KÅLGÅRDEN 1:1

X	Roll	Upprättare	Tel	Handl
	A	ATRIO Arkitekter Jönköping AB	036-341730	C Spaak
	K			
	V			
	E			
	M			
	S1			
	S2			

Uppdrag nr	Ritad av	Handläggare
P1206030	CS	Calle Spaak

ProjektID	Objekt namn
	Rocksjöstadion

NYBYGNAD AV UTOMHUSSTADION
FASADER

Filnamn A-40.3-100

Skala	Ritningsnummer	Bet
1:100 (A1) 1:200 (A3)	A-40.3-100	A

\A1-BL.dwg \Modell\A30-F001.dwg