

### KOORDINATSYSTEM

PLAN: SWREF99 13 30  
HÖJD: RH2000

### FÖRKLARINGAR

DEN GEOTEKNISKA FÄLTUNDERSÖKNINGEN HAR UTFÖRTS UNDER OKTOBER OCH NOVEMBER 2015 AV BGK AB PÅ UPPDRAG AV SIGMA CIVIL AB. UNDERSÖKNINGEN OMFATTAR UNDERSÖKNINGSPUNKTER SC1 SAMT SC3-SC7.

UTSÄTTNING SAMT INMÄTNING AV BORRPNUNKTER HAR UTFÖRTS AV BGK AB.

### BETECKNINGAR

GEOTEKNISKA BETECKNINGAR ENLIGT SGF/BGF  
BETECKNINGSSYSTEM 20012 (www.sgf.net)

### TILLHÖRANDE RITNINGAR

G-10-2-001 ENSTAKA BORRHÅL



BET	ANT	ÄNDRINGEN AVSER	DATUM	SIGN
-----	-----	-----------------	-------	------




UPPDRAG NR 89088	RITAD/KONSTRUERAD AV I.ROSANDER	GRANSKAD AV N.LUSACK
DATUM 2015-12-04	ANSVARIG NICHOLAS LUSACK	

DP HÄLSAN 2

GEOTEKNIK  
BORRPLAN

SKALA 1:400 A1 1:800 A3	NUMMER G-10-1-001	BET
----------------------------	----------------------	-----

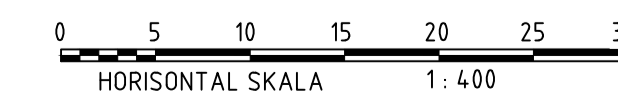

Ritning: Uppdragsnr 89088-05, Tecknare: N.Lusack, Datum: 2015-12-04, Skapad av: N.Lusack, Rev: 2015-12-04, 01:43