
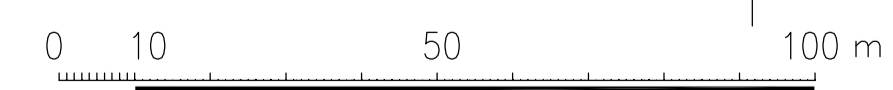


Grundkarta över del av Jönköping
i Jönköpings kommun
Fastighetsindelning: Juli 2013
Markkomplettering: Mars 2011
Koordinatsystem: RT R06 5gonV 63.5:0
Höjdsystem: RH2000
Byggnadernas begränsningslinjer utgöres av
fasadlinjer eller takkonturer

GRUNDKARTANS RIKTIGHET
BESTYRKES
Jönköping den 30 juli 2013

Helen Lerge
Kartingenjör
Stadsbyggnadskontoret
Kartavdelningen

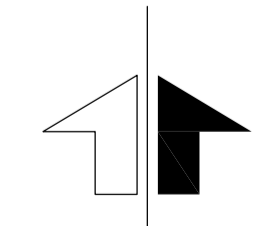

Skala 1:1000 (A1)

PLANBESTÄMMELSER

Följande gäller inom områden med nedanstående beteckningar. Där beteckning saknas gäller bestämmelsen inom hela planområdet. Endast angiven användning och utformning är tillåten.

1. GRÄNSBETECKNINGAR

- Plangräns
- Användningsgräns
- Egenskapsgräns
- Illustrationslinje ej avsedd att fastställas.

2. ANVÄNDNING AV ALLMÄN PLATS

LOKALGATA

Gata för lokal trafik.

PARK

Parkmark. Gång- och cykelvägar och anordningar för fridräjning och rening av dagvatten för anordnas.

5. BEGRÄNSNING AV MÄRKENS BEBYGGANDE

y

Marken ska vara tillgänglig för utfart från angränsande fastighet.

5. ADMINISTRATIVA BESTÄMMELSER

Genomförandetiden slutar 5 år efter det att planen vunnit laga kraft
Kommunen är huvudman för allmän platsmark

SE BLAD 1

DETALJPLAN FÖR DEL AV		GRANSKNINGSHANDLING	
NORRAHAMMAR MÅNSTORP 2:6 m.fl. Hovslätts ängar och Idrottsgatan Jönköpings kommun		Beslutsdatum	Instans
		Godkännande:	
Upprättad: 2013-09-03		Antagande:	
		Laga kraft:	
Planförfattare: Mats Davidsson		BLAD 2	
Dnr: 2010:175			