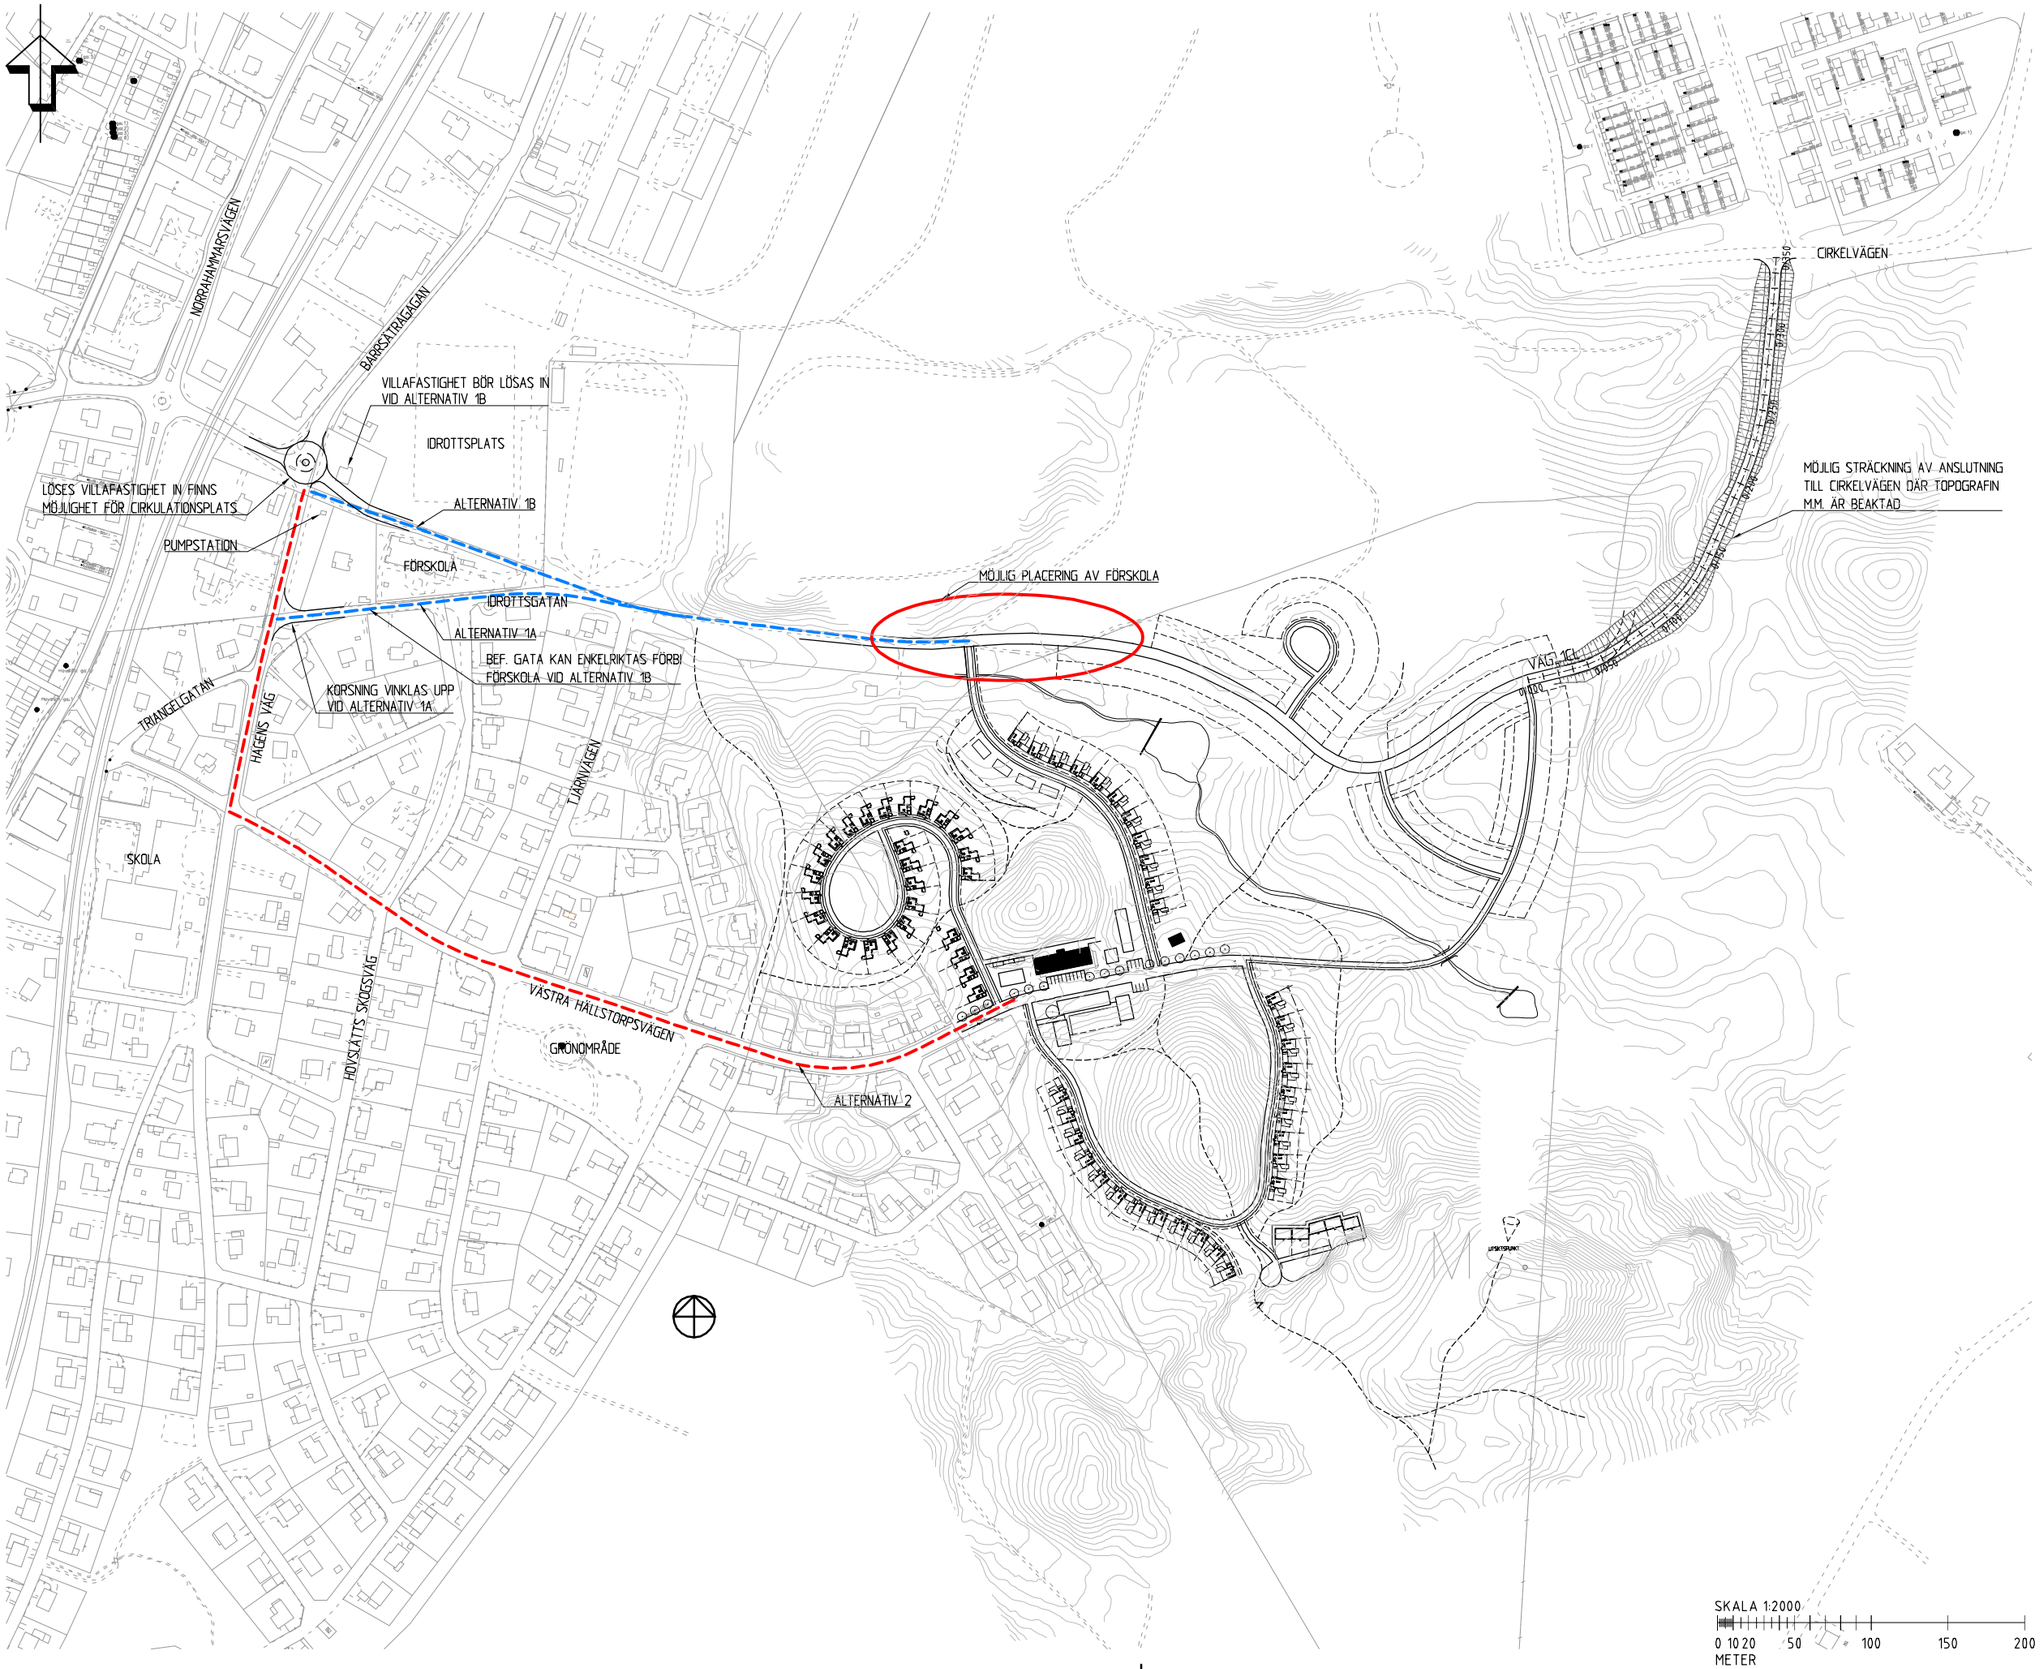

BILAGA 1

BET	ANT	ÄNDRINGEN AVSER	DATUM	SIGN

TRAFIKUTREDNING

HOVSLÄTTS ÄNGAR
JÖNKÖPINGS KOMMUN

WSP Samhällsbyggnad
Östra Storgatan 67
553 21 Jönköping
Tfn: 036-30 43 20
Fax: 036-16 58 75

UPPDRAG NR	RITAD/KONSTR AV	HANDLÄGGARE
10140788	J. MÖRHED	J. MÖRHED
DATUM	ANSVARIG	
	Raino Ericson	

PLAN

SKALA	NUMMER	BET
1:2000-A1 1:4000-A3	101T0201	

FIL: I:\SEGN\JKPG\10140788\4_CAD\1-RITNING\101T0201.DWG PLOTTAD: 2010-10-20 AV: ANVÄNDARE SE-M13967