



TYPSEKTION 1, SEPARAT GÅNG- OCH CYKELVÄG

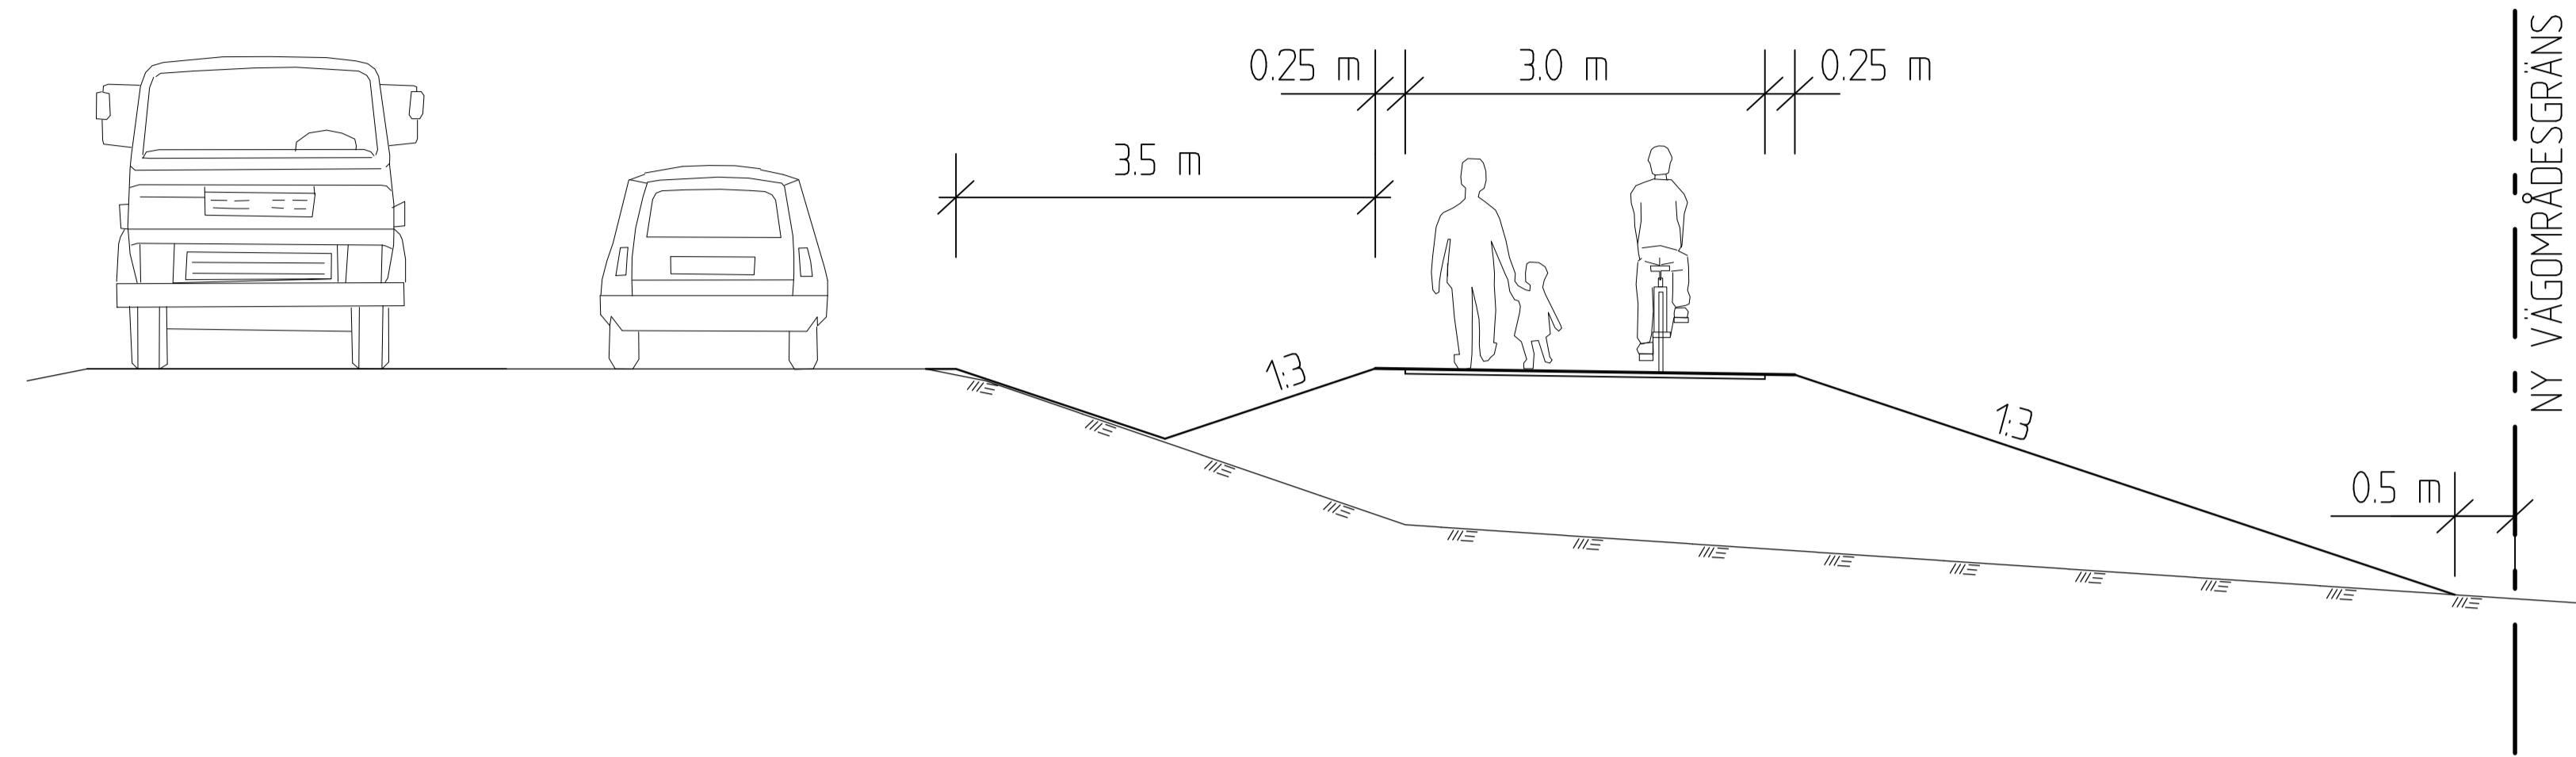

TYPSEKTION 2, GÅNG- OCH CYKELBANA MED KANTSTÖD

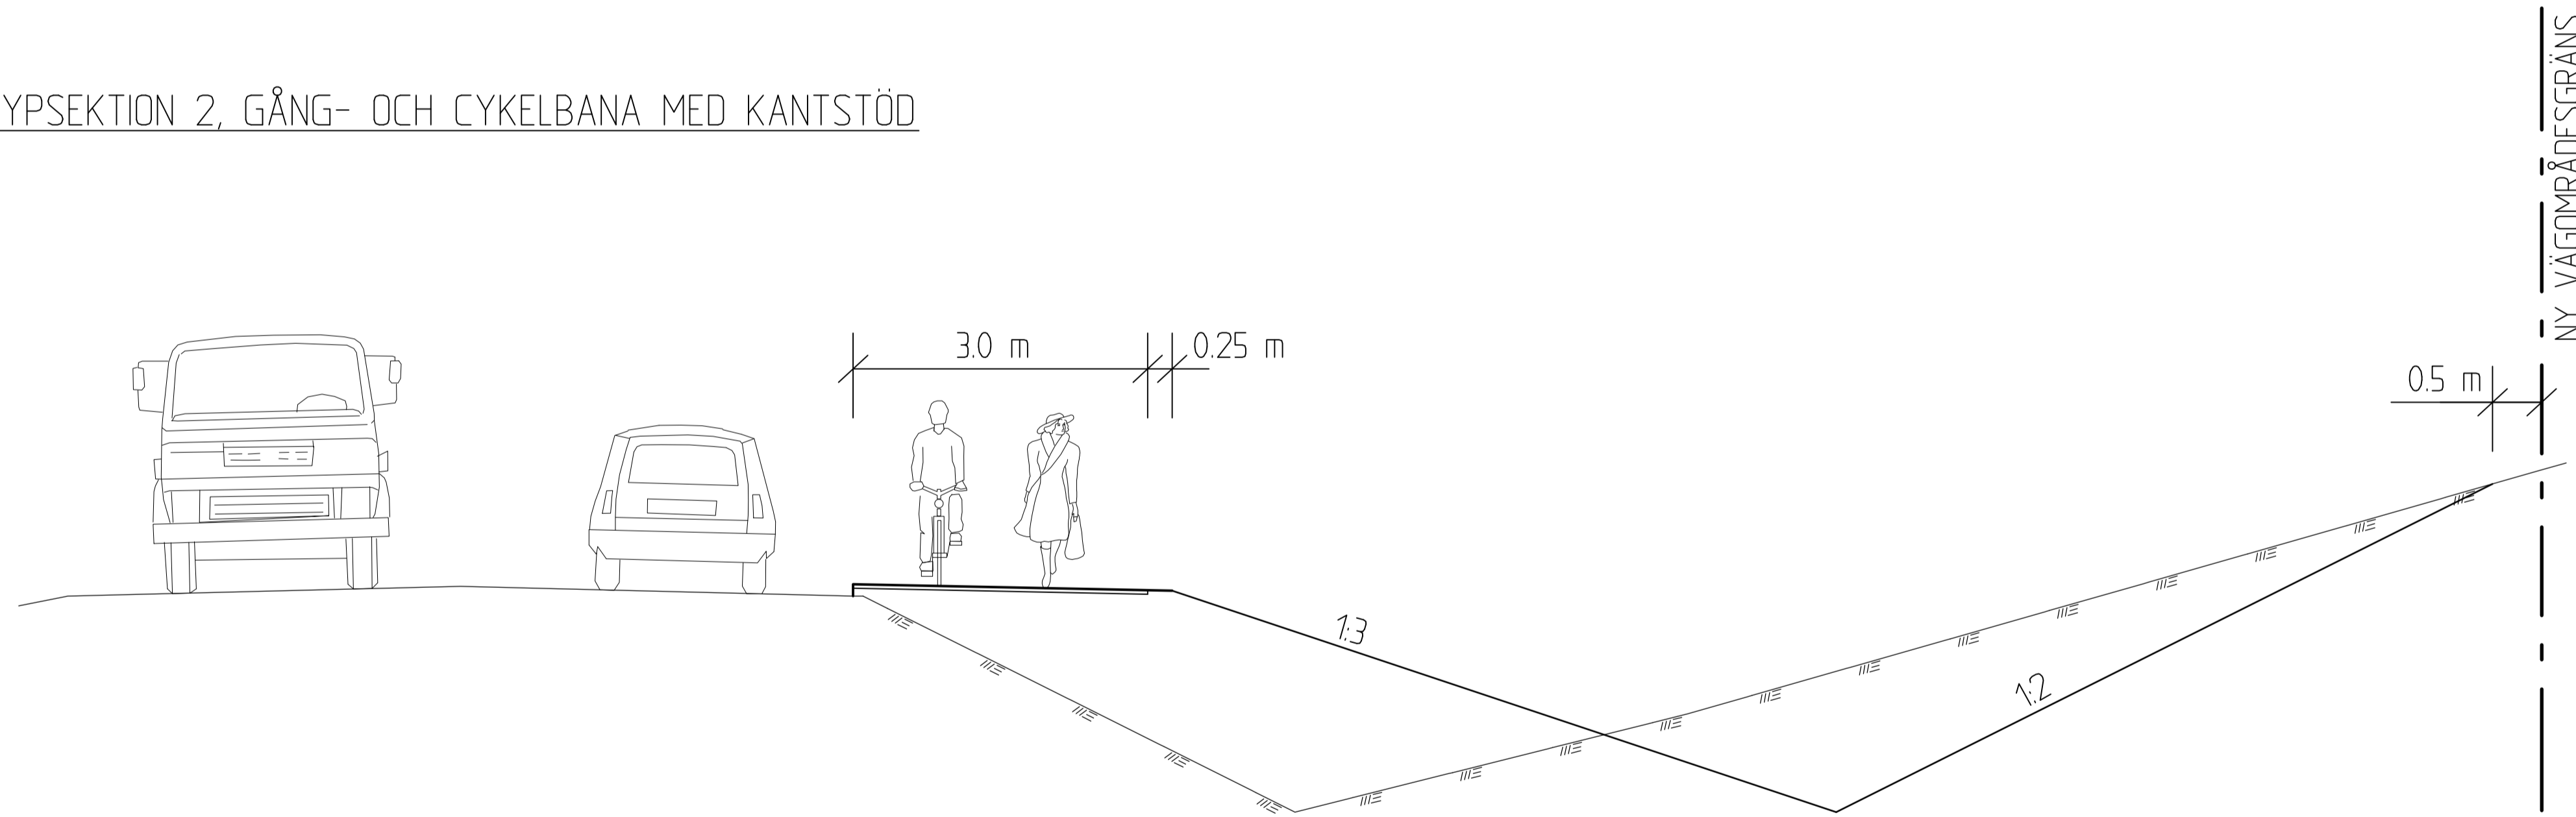

P:\2231\2201900_HÄLLSTORPSVÄGEN_GC_AU00015\ARBETS\MATR_L_RITNING\ritning\1088-051.dwg
 Plottad: 2012-06-04 11:18:03 av SEMHOF_skrivare.G_PDF-A.pc3_perinställning.G_Sweco I f_net.cib

REV	ANT	ÄNDRINGEN AVSER	GDG	DATUM	VV DATUM	VV DIARENUMMER
ARBETSPLAN						
			VÄG 664 HÄLLSTORPSVÄGEN NORRAHAMMAR - RÄSLÄTT GÅNG- OCH CYKELVÄG			
LÖPDRÄGANSVARIG DAHE		LÖPDRAGENUMMER 2201900		TYPSEKTIONER		
KONSTR PRJA	GRANSK PEFL	KONSTRUKTIONSR 2012-06-04	FORMAT A1	SKALA 1:50		
JÖNKÖPING	2012-06-04	OBJEKT NR STBN2011-252	RITINGSNR 1088-051	REV		