

## I körbana utanför tillåten uppställning

### Förutsättningar

Minst ett körfält skall vara öppet under arbetets utförande.

### Typ av arbete

Avstängning av ett körfält


Avlastning av material

Materialupplag

Uppställning av container \*

Uppställning av arbetsbod \*

\* Arbetsbod och container.  
Utgång ej med gångbana  
alltid i färdriktningen

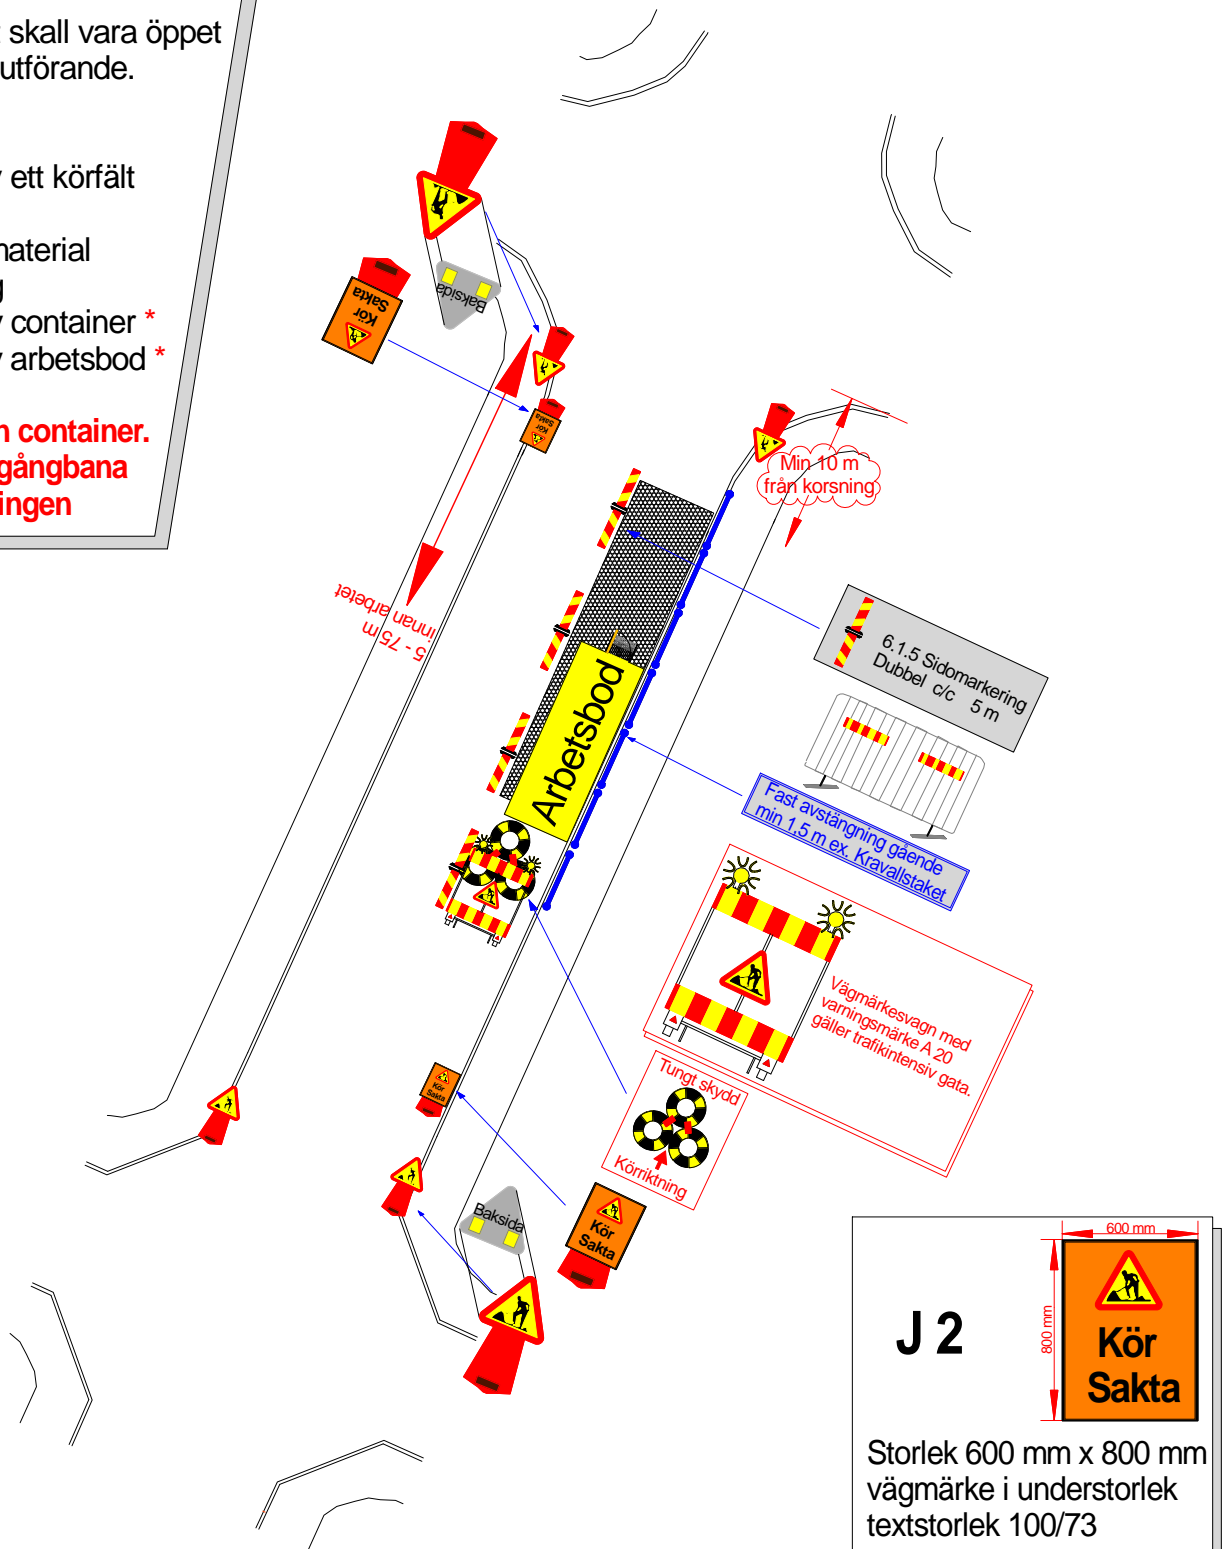

Vägarbetsområdet skall hela tiden vara utmärkt med A 20. Skyltarna placeras 5-75 m före arbetsområdet.