

På gångbana utanför tillåten uppställning

Förutsättningar

Belamring av hela gångbanan
med byggnadsställning.

Gångbana < 2,5 m


Gående hänvisas till motsatta sidan

Byggnadsställning förlängs

med fast avstängning

ex, Kravallstaket

mot trafik sidomarkerings-
skärmar cc 5,0 m

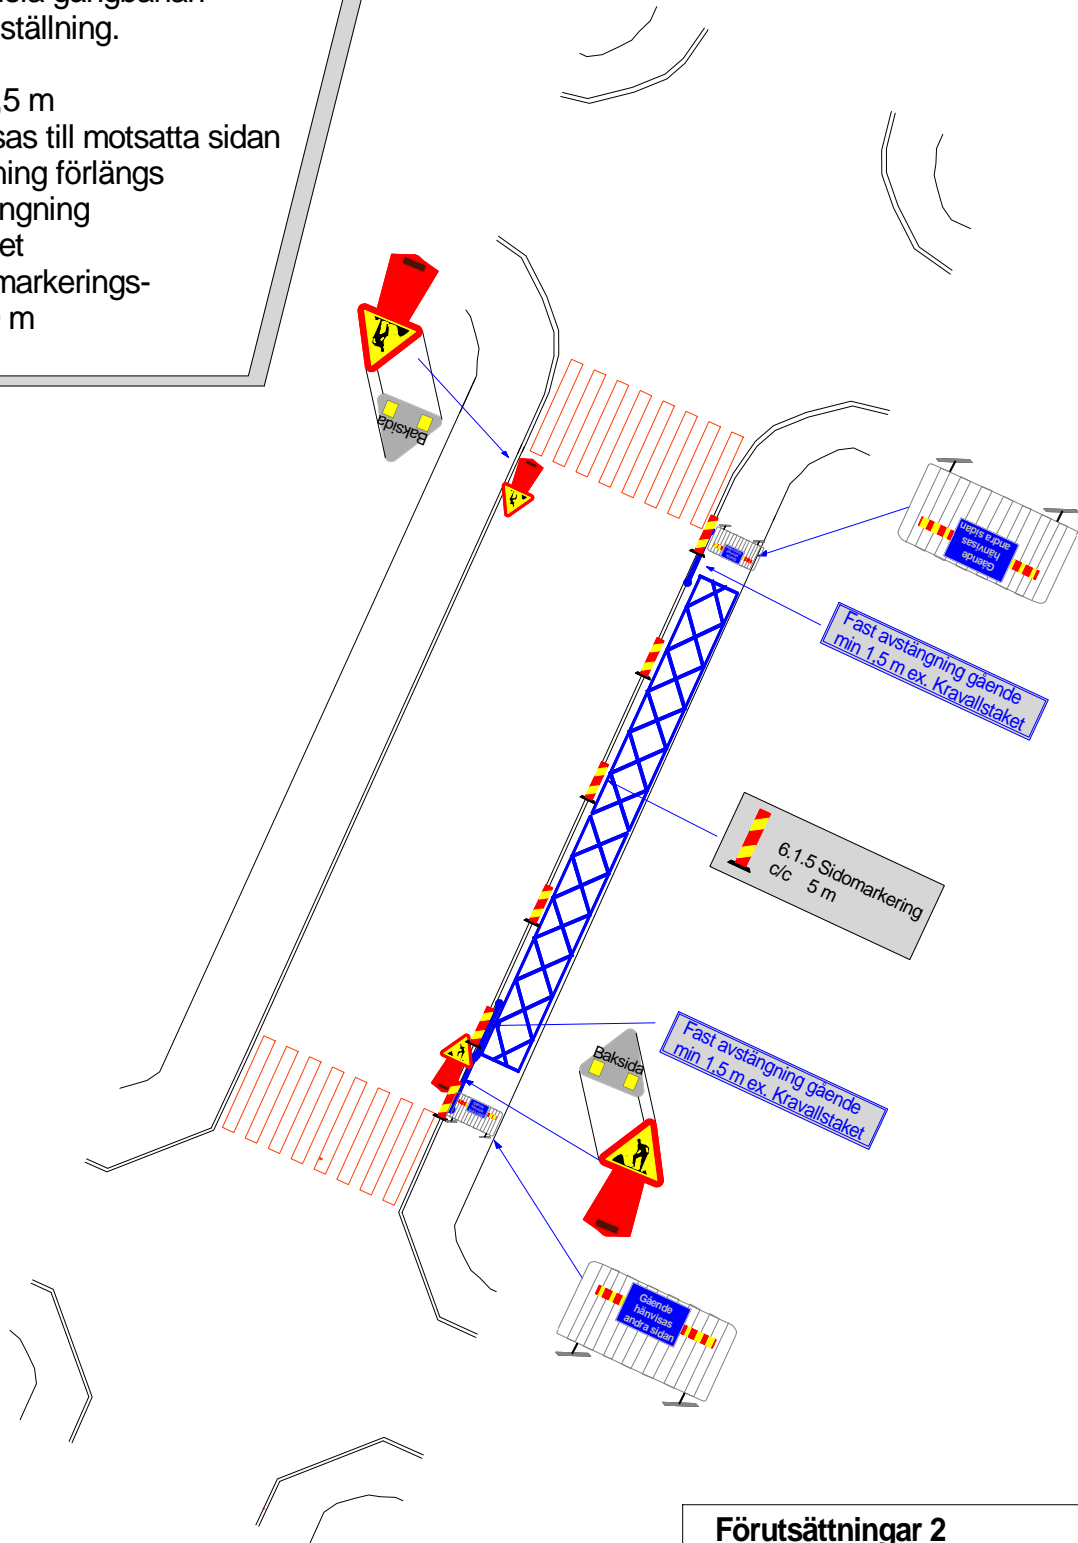

Förutsättningar 2

Eventuellt barriär, kan krävas enligt
Arbetsmiljöverket