


På gångbana utanför tillåten uppställning

Förutsättningar 1

Gångbana > 2,5 m
Fri gångbanebredd > 1,5 m
utanför ställning. Nedre ställningsdel
20 cm från marknivå längsled,
samt sidleds.
Byggnadsställning förlängs
med utspetsning mot husfasad
med fast avstängning
ex, Kravallstaket

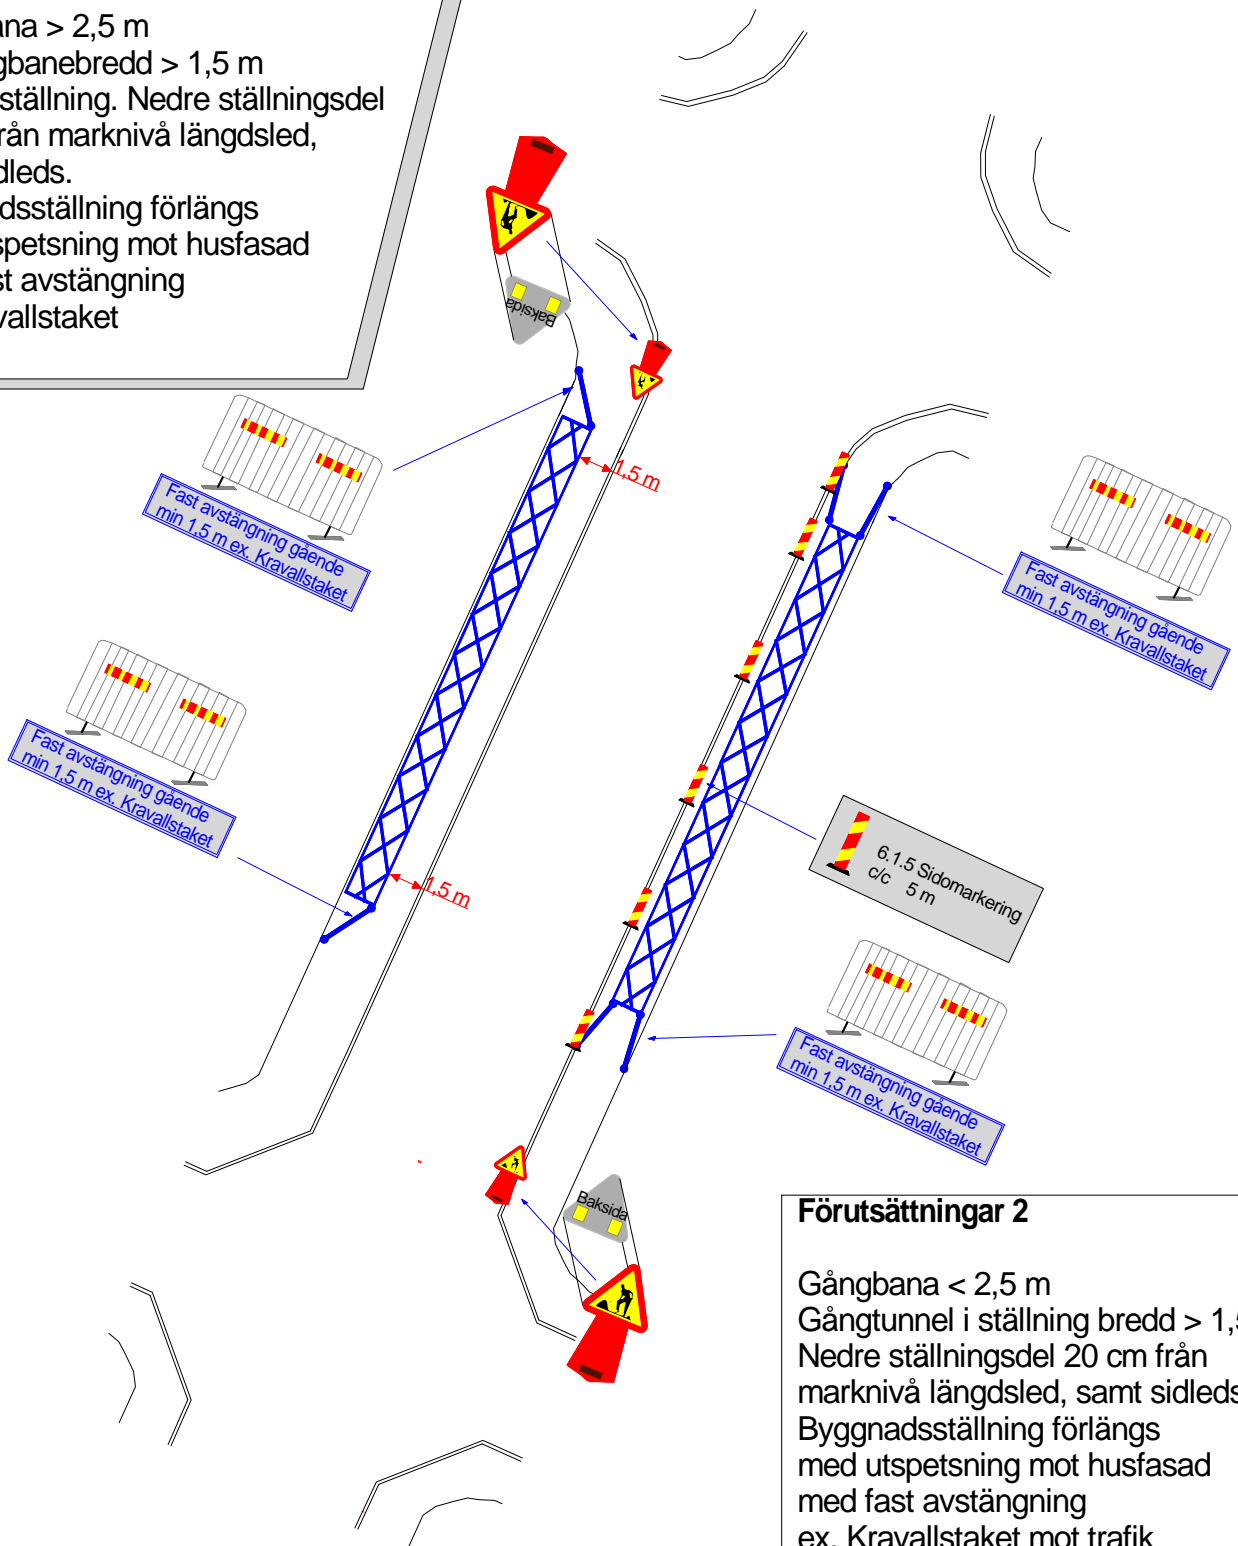

Förutsättningar 2

Gångbana < 2,5 m
Gångtunnel i ställning bredd > 1,5 m
Nedre ställningsdel 20 cm från
marknivå längsled, samt sidleds.
Byggnadsställning förlängs
med utspetsning mot husfasad
med fast avstängning
ex, Kravallstaket mot trafik
sidomarkeringsskärmar cc 5,0 m.
Ev. kan barriär krävas när ställning
är i anslutning till körbana.
SE. Arbetsmiljöverkets regler