
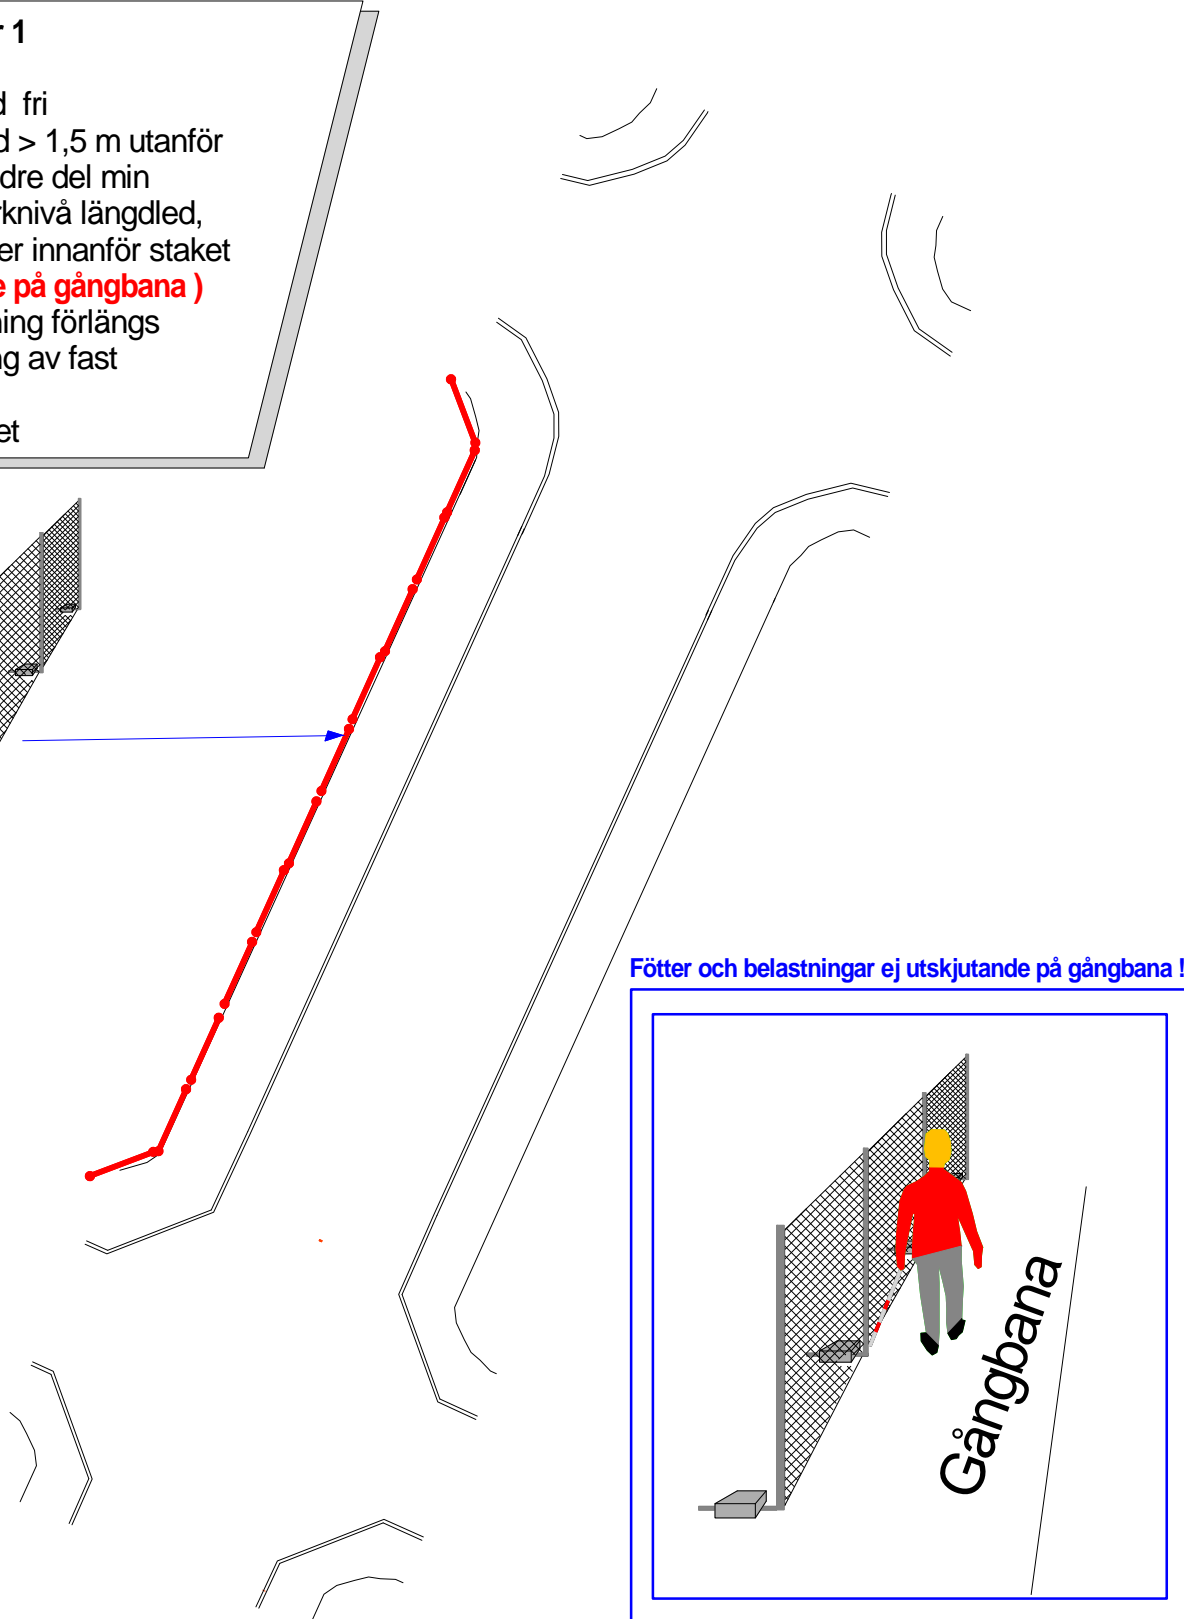


Byggstaket utmed på gångbana

Förutsättningar 1

Gångbana med fri
gångbanebredd > 1,5 m utanför
byggstaket. Nedre del min
20 cm från marknivå längdled,
Belastningsfötter innanför staket
(Ej utskjutande på gångbana)
Byggnadsställning förlängs
med utspetsning av fast
avstängning
ex, Kravallstaket

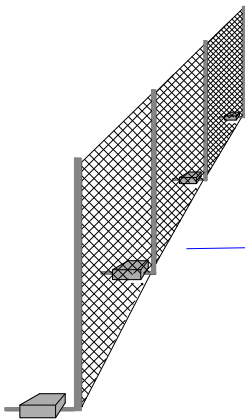

Fötter och belastningar ej utskjutande på gångbana !

