


Vid lossning & lastning i körfält med kran utanför tillåten uppställning.
Vid användning av lift skall tungt skydd etableras.

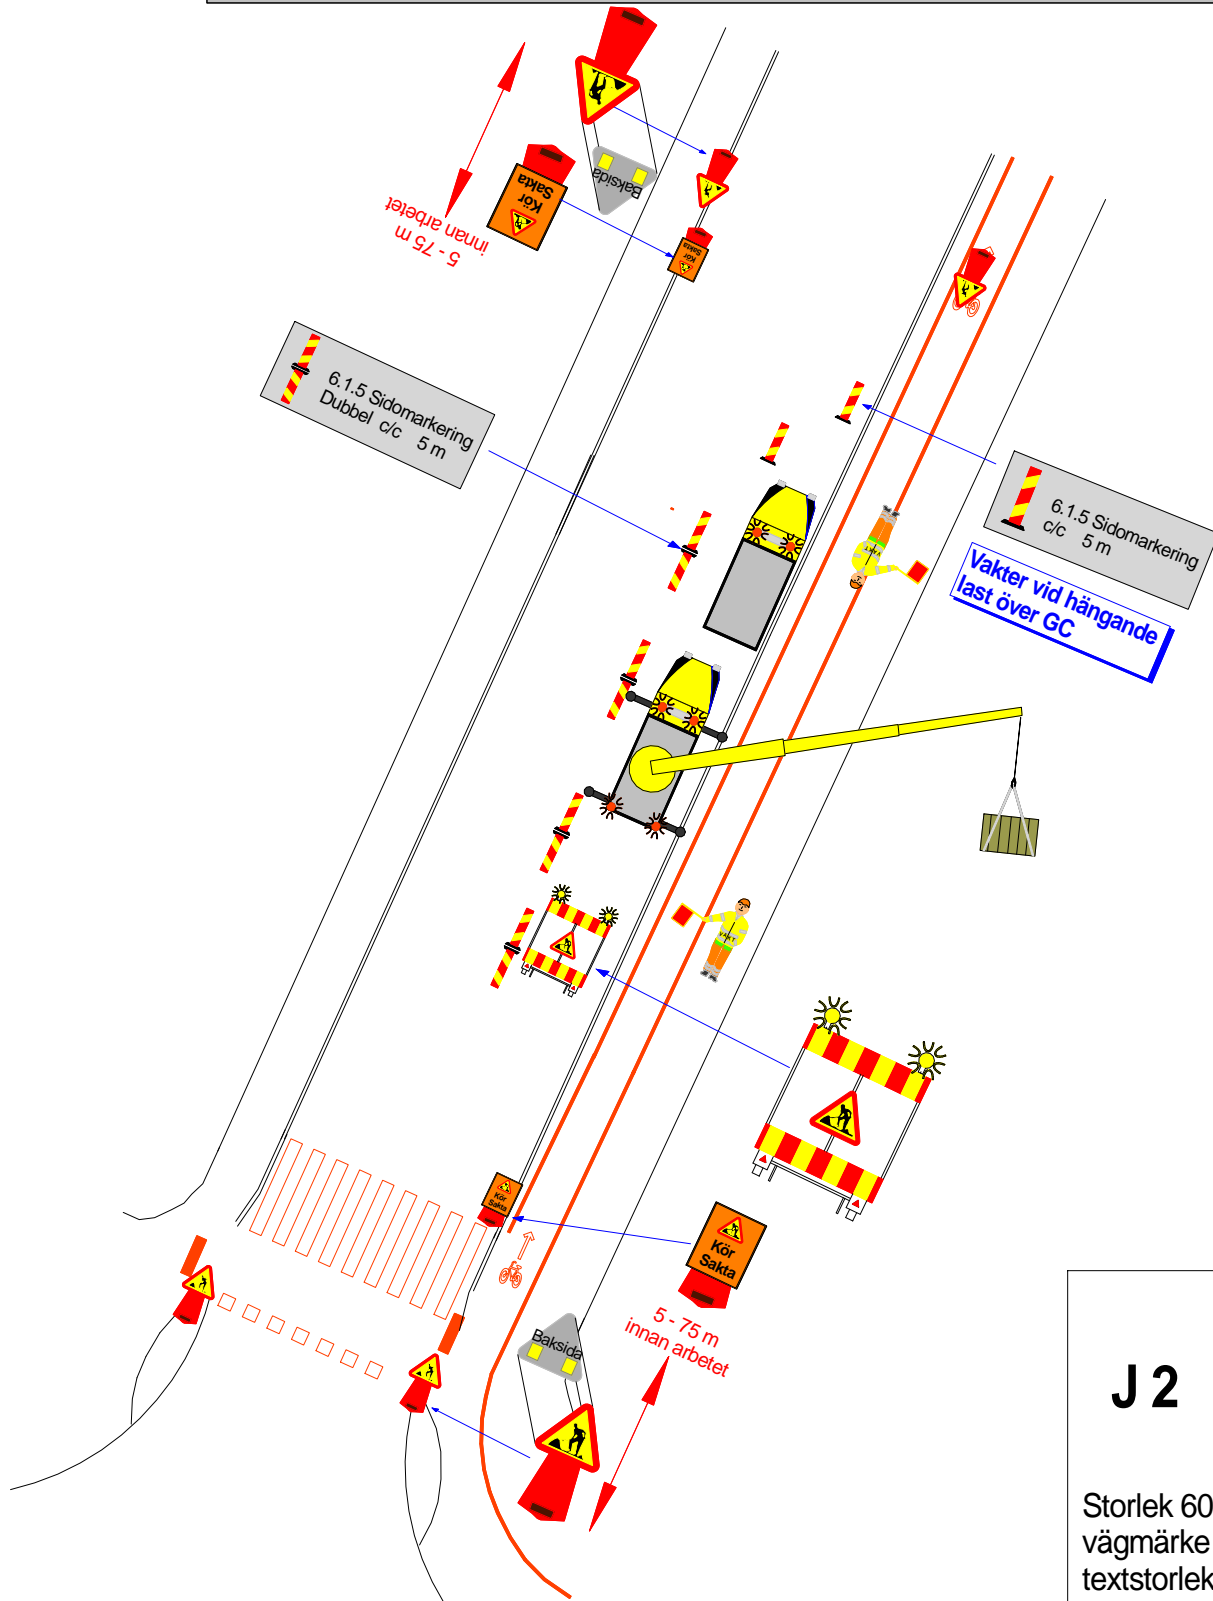

J2

Storlek 600 mm x 800 mm
vägmärke i understorlek
textstorlek 100/73

Tillägg till TA-plan enligt

Vid uppsättning av skyltmaterial enligt ta-plan används skyddsfordon
Min 3500 kg samt vägmärkesvagn med Varningssmärke A 20

Vägarbetsområdet skall hela tiden vara utmärkt med A 20.
Skyltarna placeras 5-75 m före arbetsområdet.
När arbete pågår skall skylt J 2 vara uppe.