


Vid lossning & lastning i körfält med kran utanför tillåten uppställning.
Vid användning av lift skall tungt skydd etableras.

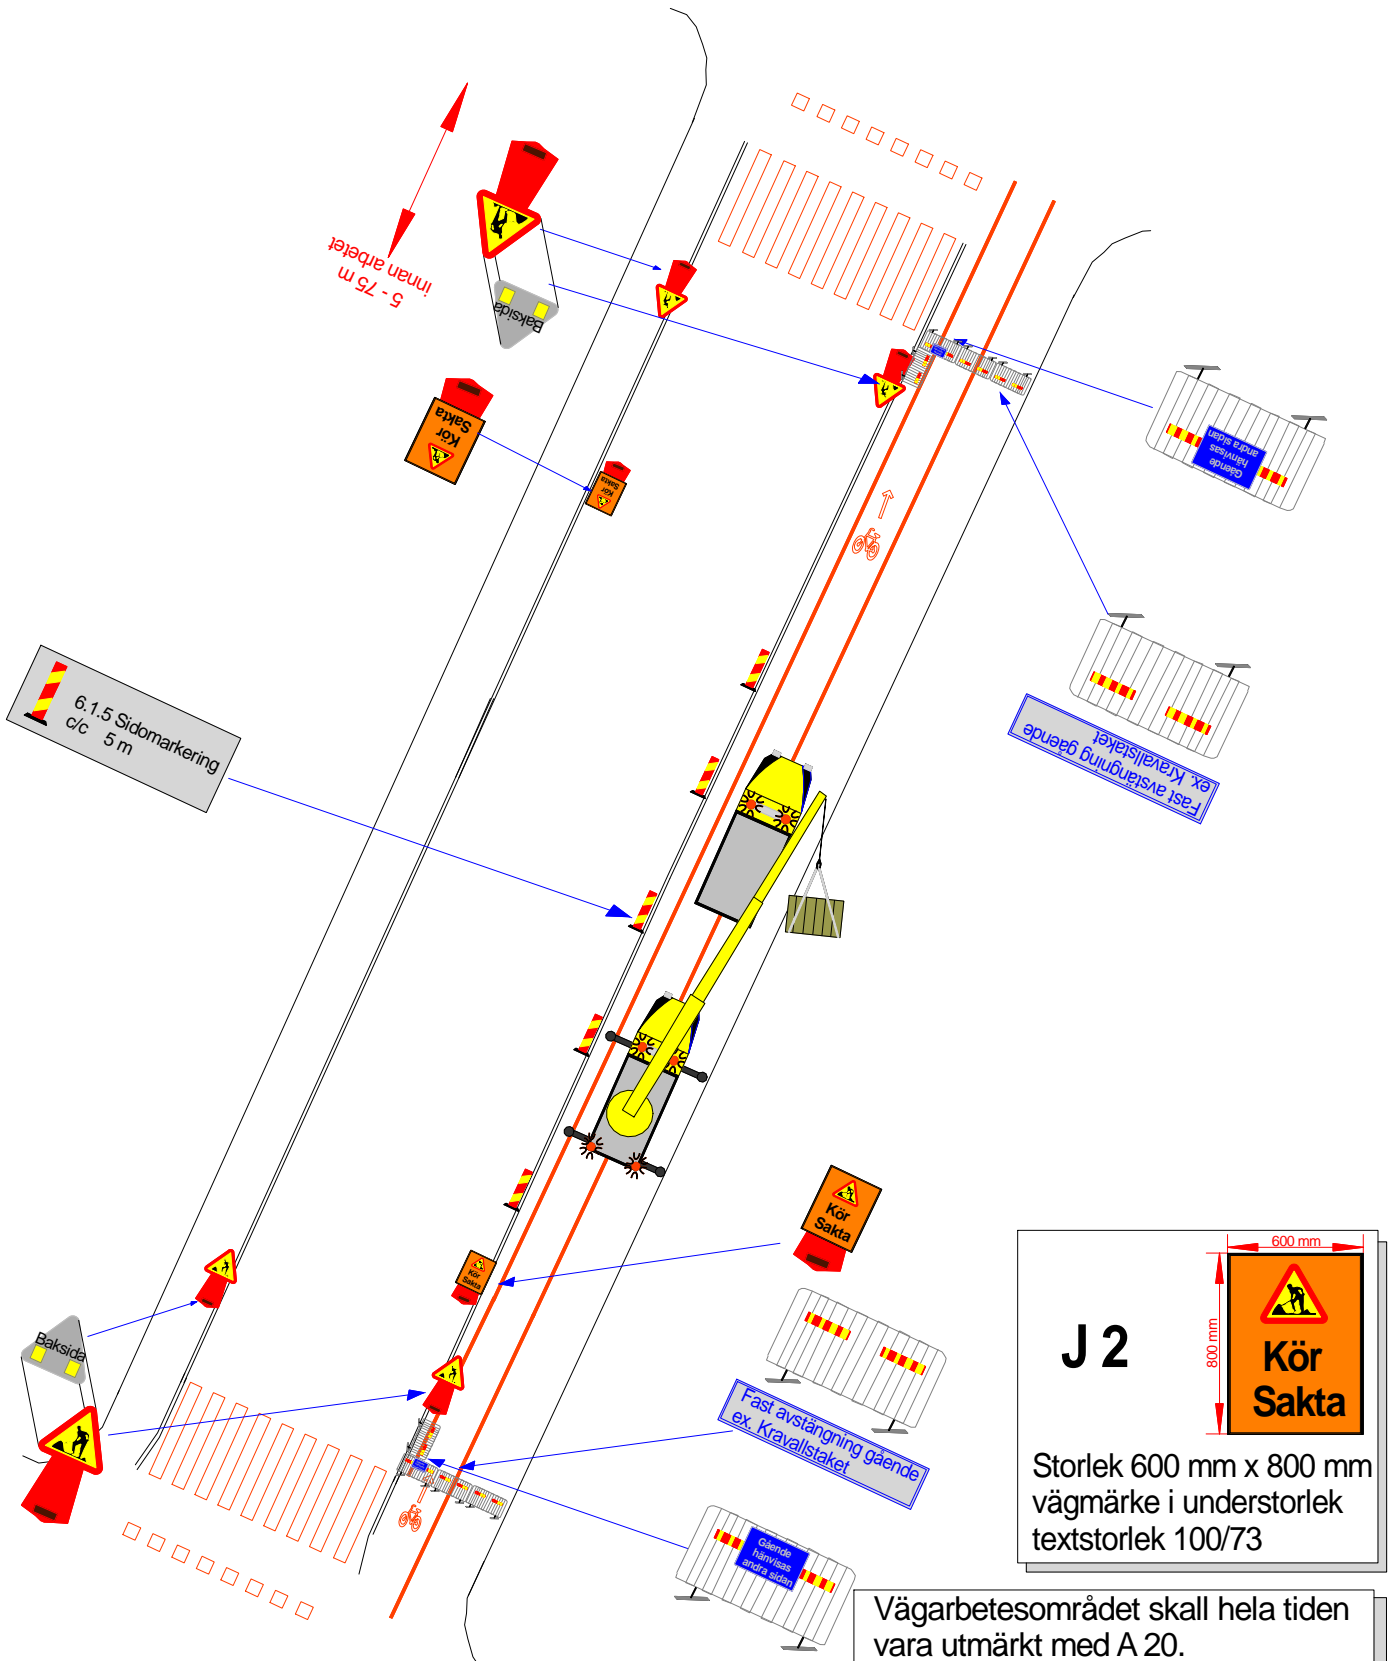

J2

600 mm
800 mm

Kör Sakta

Storlek 600 mm x 800 mm
vägmärke i understorlek
textstorlek 100/73

Vägarbetsområdet skall hela tiden vara utmärkt med A 20. Skyltarna placeras 5-75 m före arbetsområdet. När arbete pågår skall skylt J 2 vara uppe.