



ÖSTRA STORGATAN

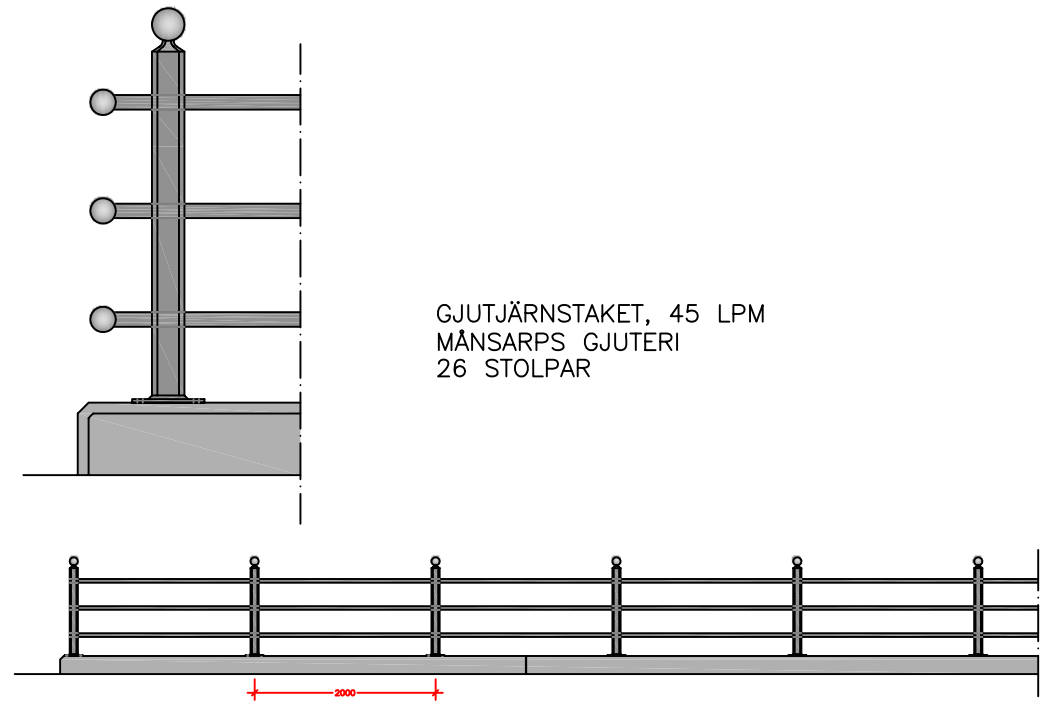

GJUTJÄRNSTAKET, 45 LPM
MÄNSARPS GJUTERI
26 STOLPAR

ÖVERGÅNGSSTÄLLE

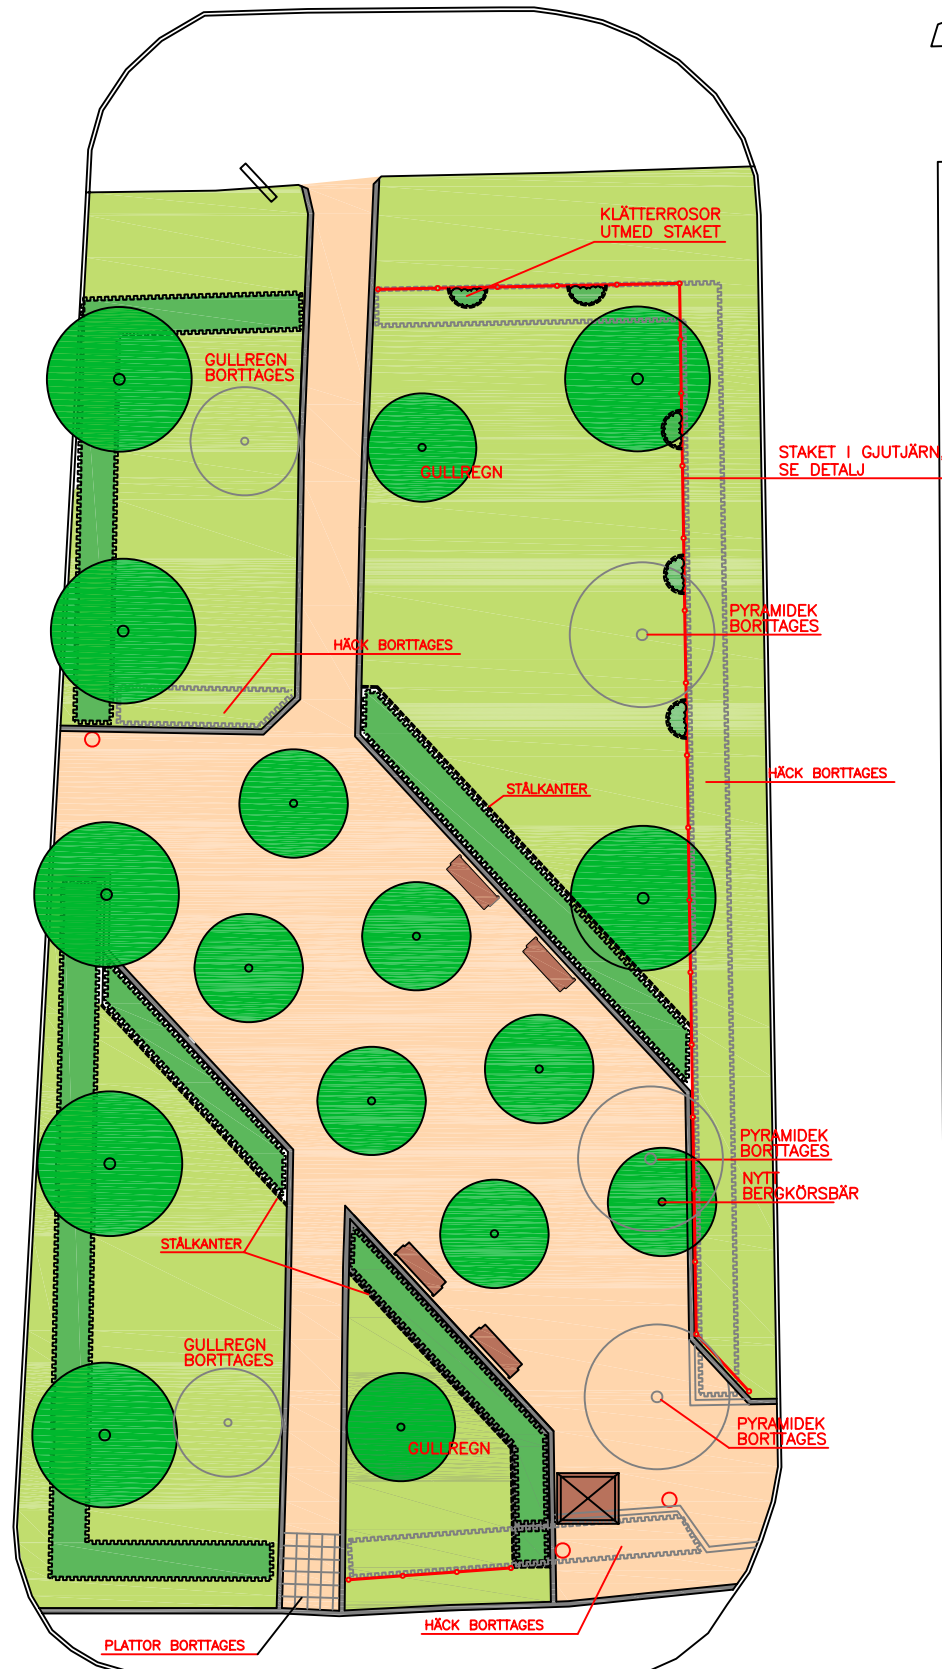

Rev	Ant	Revideringen avser	Skala	Datum
<p>JÖNKÖPINGS KOMMUN TEKNISKA KONTORET AVDELNING PARK/SKOG TEL. 030 165000 FAX 030 167787</p>				
Ritad/Konstruerad av BJÖRN KALIN		Datum 1201	Skala 1:100	Ritningsnummer 195 / 57 A
FÖRSLAG TILL FÖRÄNDRING			Rev.	