

NORRAHAMMAR 28:1, JÖNKÖPING

MILJÖTEKNISK UNDERSÖKNING
2016-11-03


HÖJDSYSTEM: RH2000

MILJÖUNDERSÖKNING

-  JORDPROV
-  VATTENPROV
-  POR GAS

GEOUNDERSÖKNING

-  SONDERINGAR

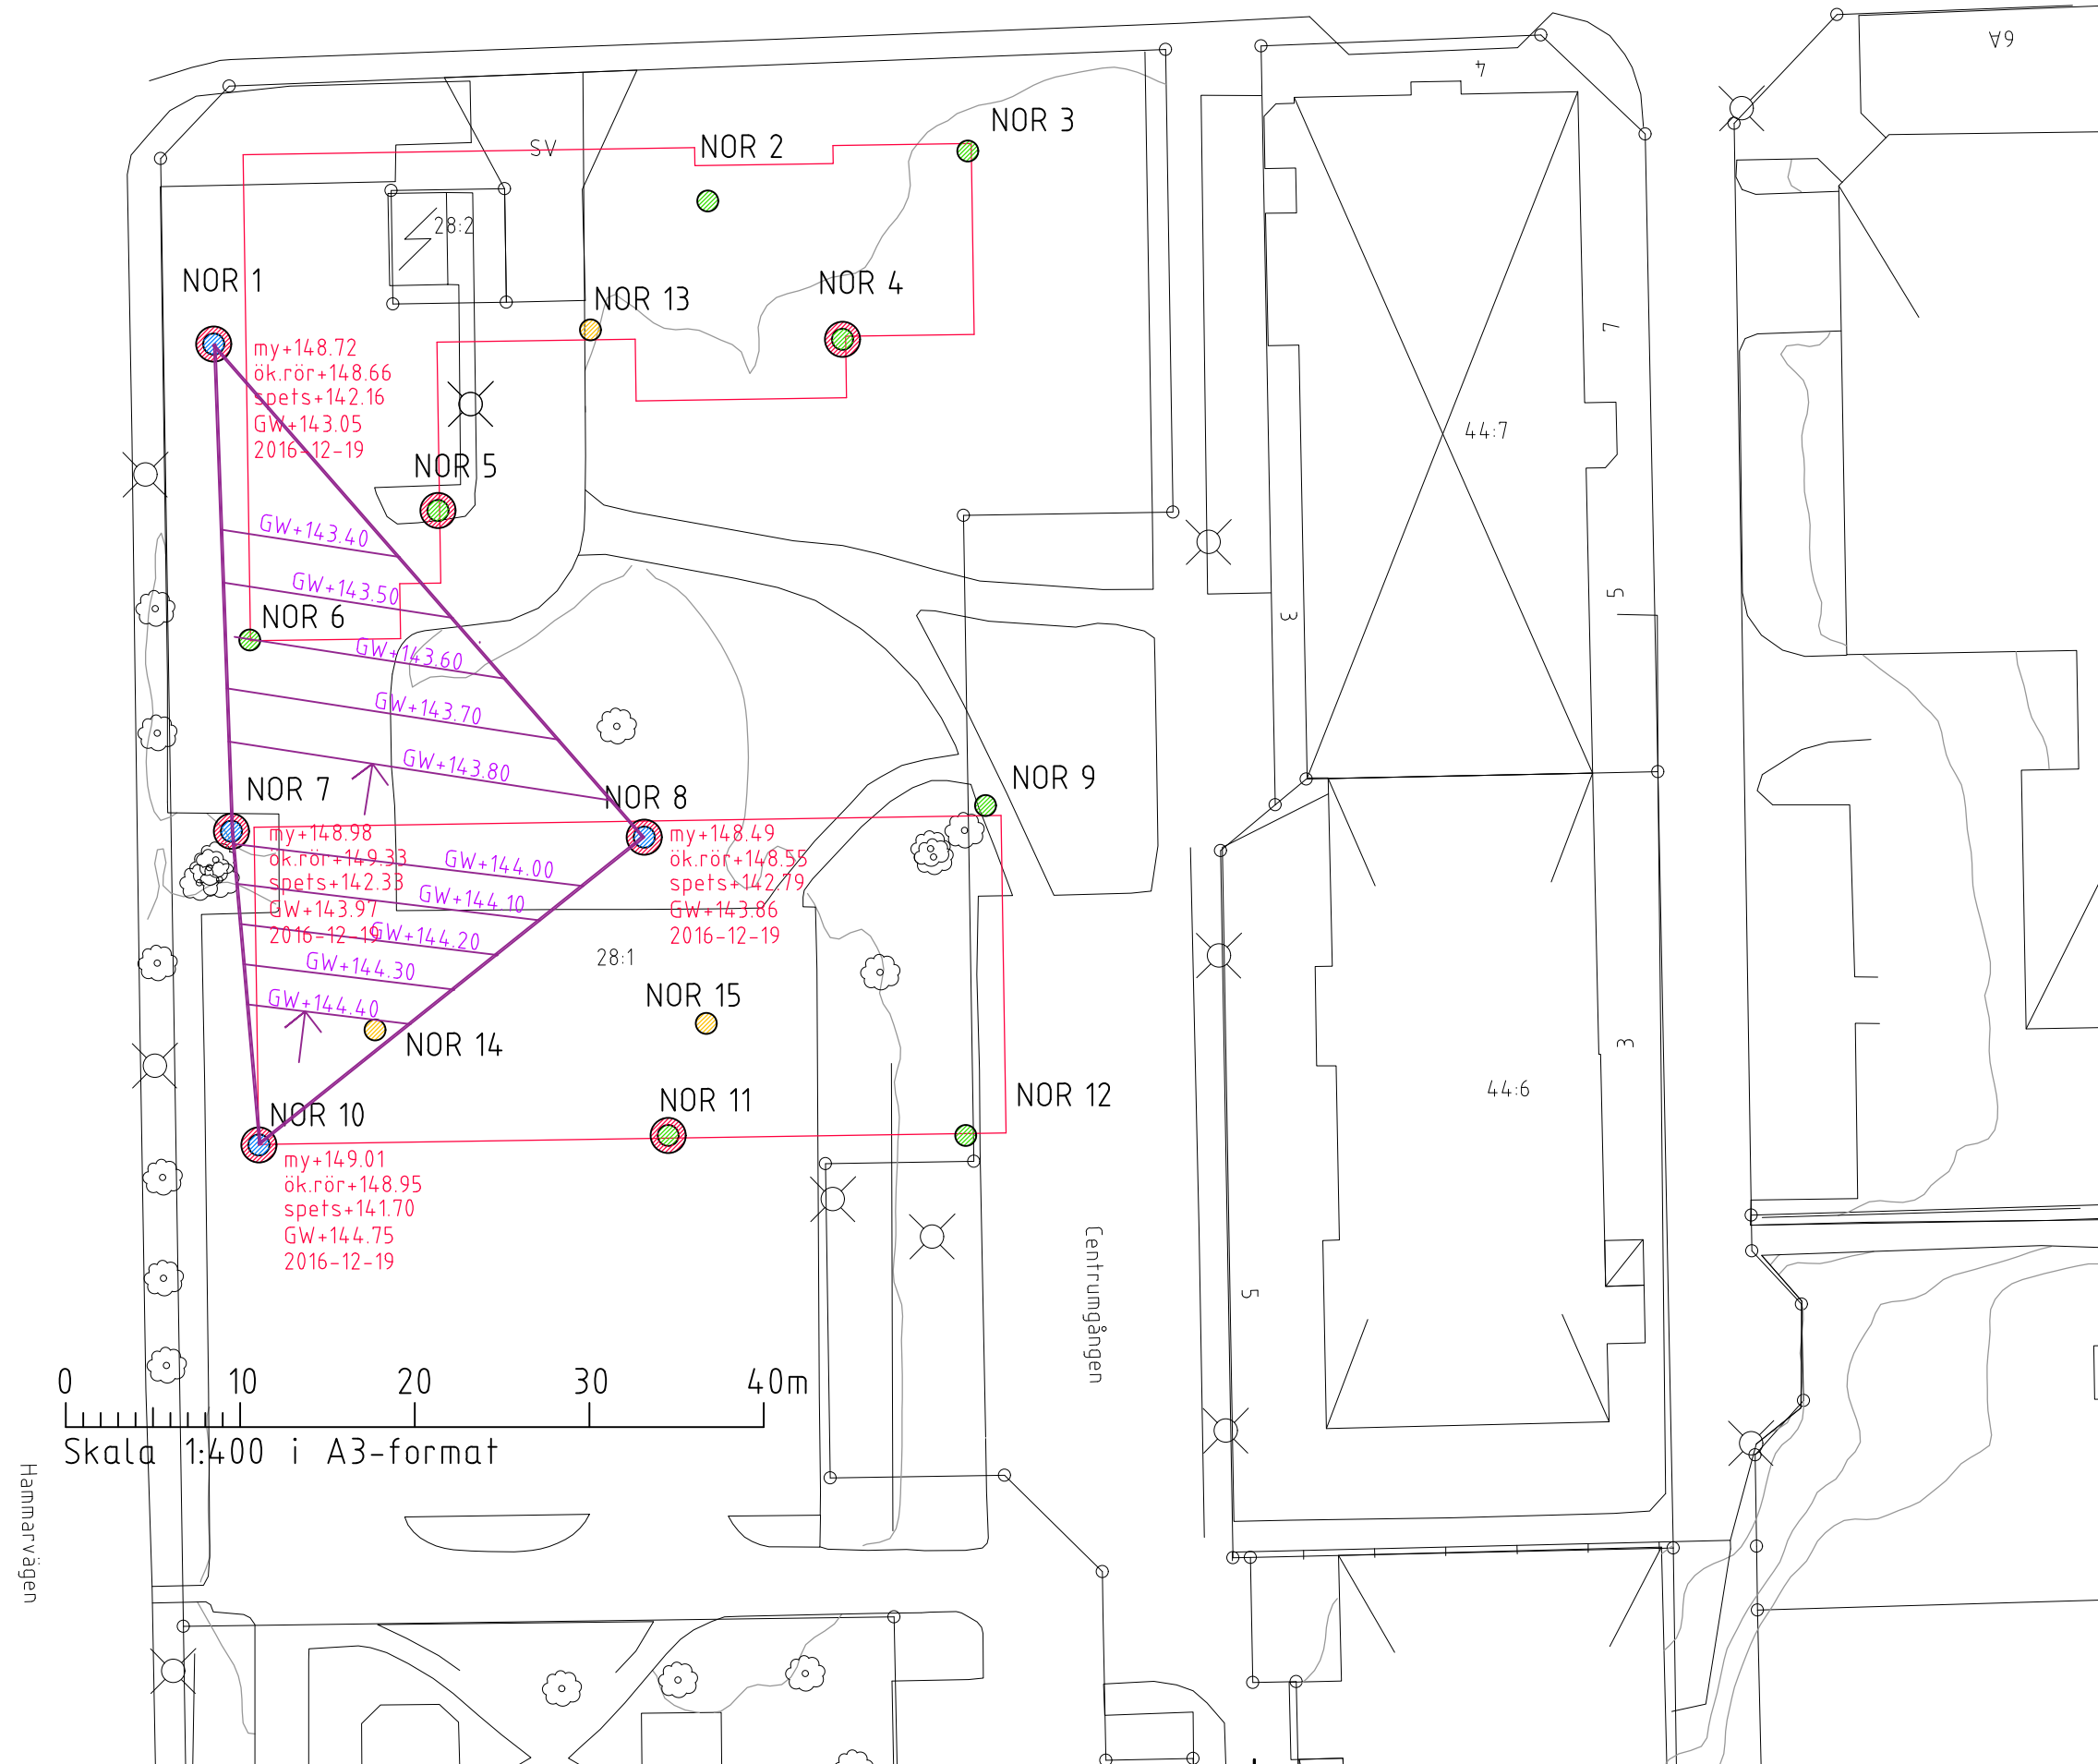

0 10 20 30 40m
Skala 1:400 i A3-format

Hammarvägen

Centrumgången