




FASAD MOT VÄSTER

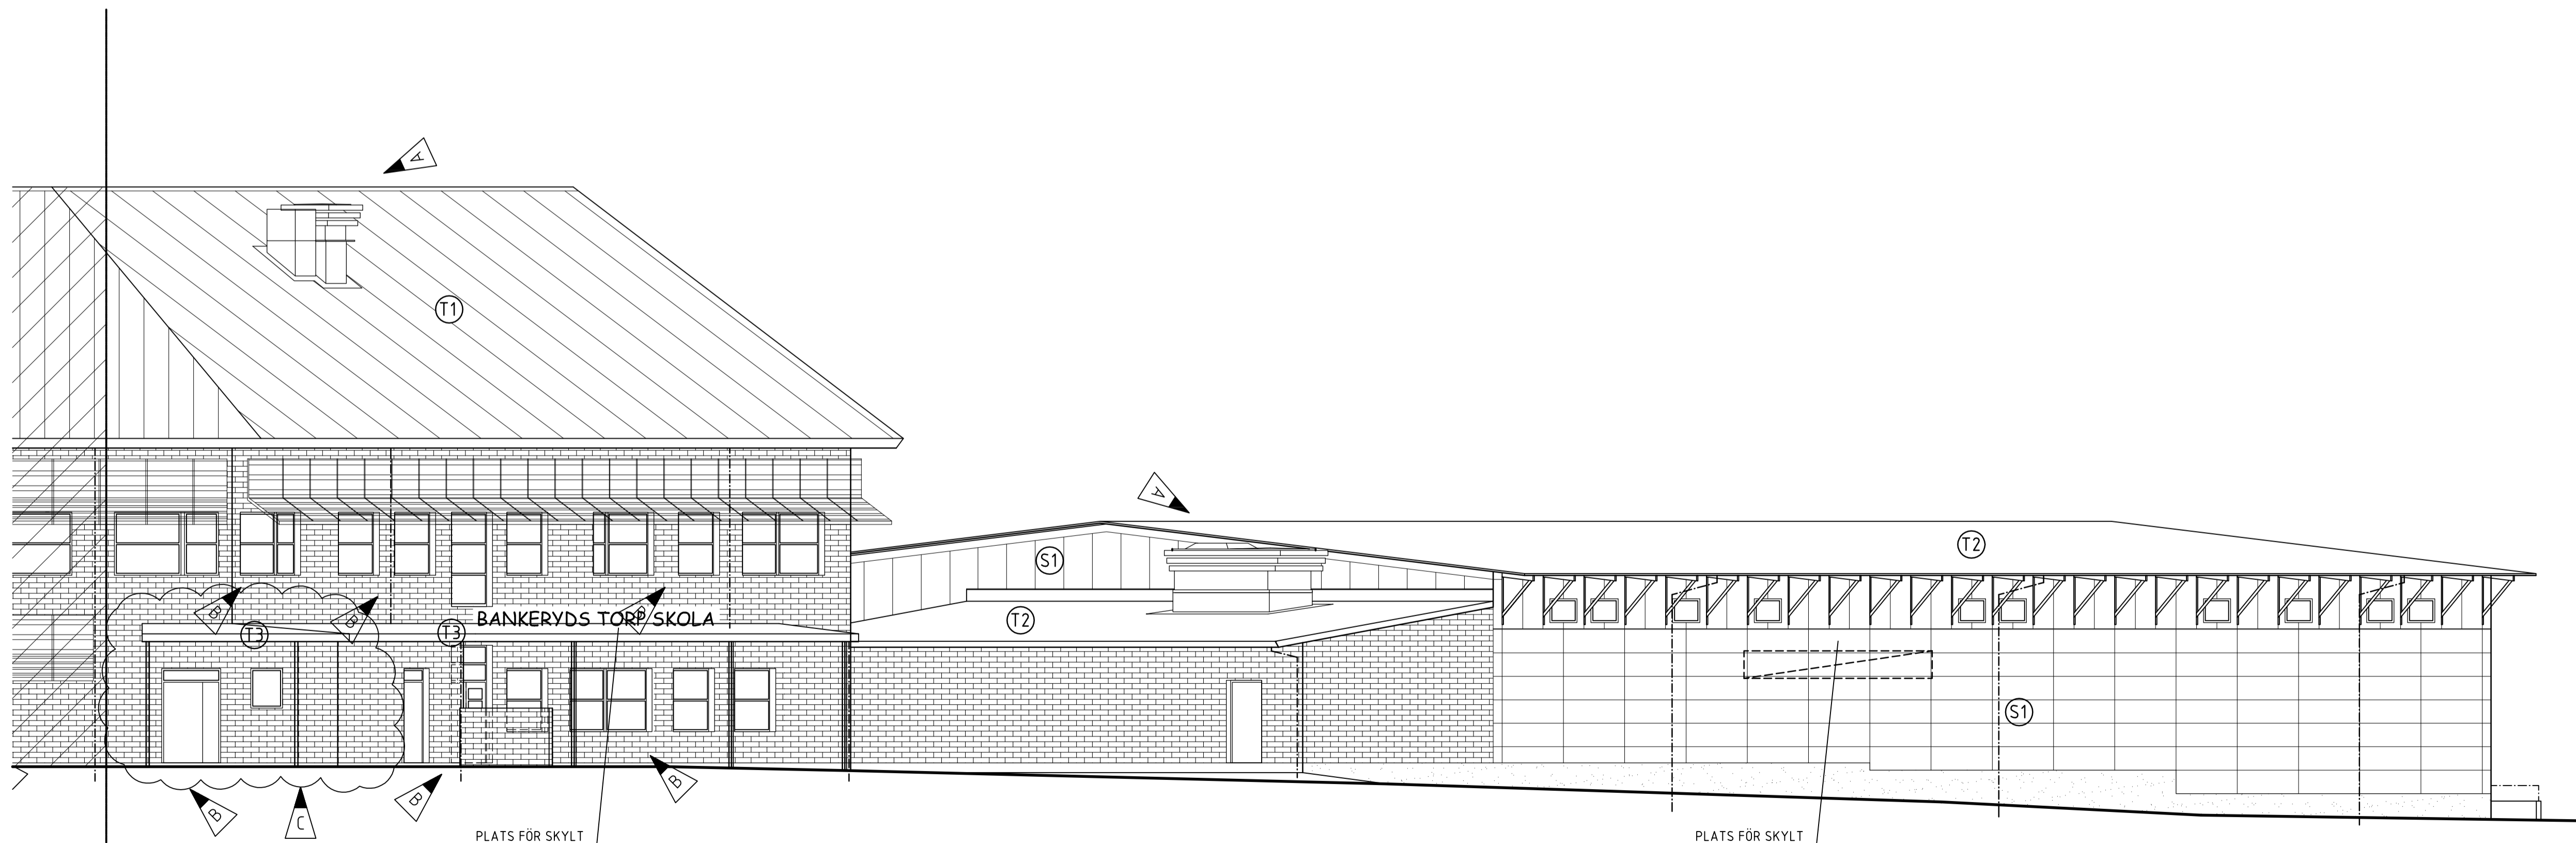

FASAD MOT VÄSTER

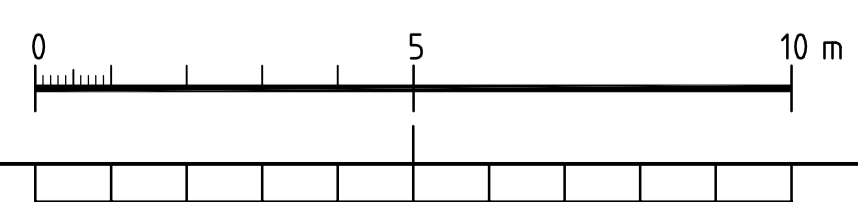


FÖRKLARINGAR

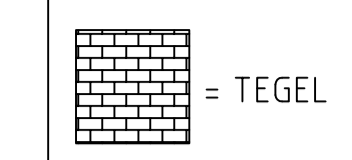

- T1 = BETONGTAKPANNOR
- T2 = PAPP
- T3 = BANDTÄCKT PLÅT
- S1 = FASADSKIVOR

SYNLIG SOCKEL UTFÖRES PUTSAD.

C	ENL A-PM 07	OM	14.12.02
B	ENL A-PM 05	OM	14.09.30
A	ENL A-PM 01	OM	14.03.17
BET	ANT	ÄNDRINGEN AVSER	SIGN DATUM

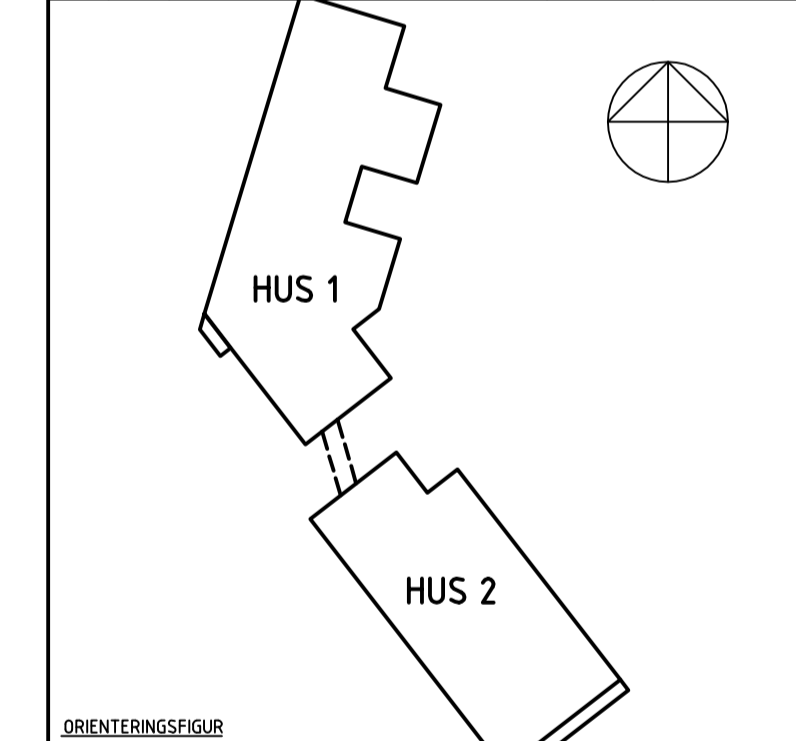

ORIENTERINGSGUR
 BESTÄLLARE

 JÖNKÖPINGS KOMMUN
 TEKNISKA KONTORET

Status/Skede	BYGGHANDLING	Datum	2013-12-04
Projektnamn	SKOLA F-6 BANKERYDS TORP		
X	Reall	Upprättare	Handl
X	A	NYLIN & MYHRBERG GI AB	031-183331 ERIK MYHRBERG
K	BYGGNADSTEKNISKA BYRÅN	036-346880	SÅ PÖDER
V	FLK SVERIGE AB	036-354295	SAMER EL KAR
E	IKKAB	033-285690	ULF ANDERSSON
M	LINCONA BYGGKONSULT AB	0522-655540	HAZEM ZANEL
S1	TENGBOMGRUPPEN	031-666450	TONY CHENON
S2			

Uppdrag nr	Ritad av	Handläggare
5548	OM	E MYHRBERG
Projektnamn	Objekt namn	
5548	5482	
NYBYGGNAD		
FASAD MOT VÄSTER		
Finamn	A-40.3-101	
Skala	Ritningsnummer	Bet
1:100 (A1)	A-40.3-101	C

RText (RText)

LAGER: SB11

P.L.O. 2014-12-02 10:52 S:\UPPDRAGSNUMMER\UPPDRAGSR G-5\BANKERYDS TORP_1_24\9A\ARITNINGAR\A-40_3_01DWG 0M