


GRUNDKARTA

Sömnaden 6

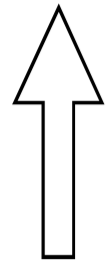

Teckenförklaring


- Gränspunkt
- ⊗ Belysningsstolpe
- Strömpil, liten
- ⊗ Lövskog
- Enstaka träd
- Plushöjd
- Bro
- Fundament i allmänhet
- Klockstapel, konstverk
- Portgång, indraget husliv
- Trädäck
- Byggnad, beteckning
- Grind
- Häck
- Stödmur
- Staket
- Stödmur, enkel linje
- Trappa
- Vatten, Strandlinje
- Ägoslagsgräns, övrig mark
- Dike, bäck
- Navföljare
- Kantsten
- Stig
- Väckant
- Höjdkurva 5m
- Höjdkurva 1m
- GAANLÄGGN
- SERVITUT
- Balkong
- Skärmtak
- Trappa
- Mast eller torn
- Vattenyta

Gränsbeteckningar

- Planområdesgräns

Byggnader

- ⊗ Bostad
- ⊗ Uthus
- ⊗ Kyrka
- ⊗ Annan byggnad
- ⊗ Övrig byggnad/transformator

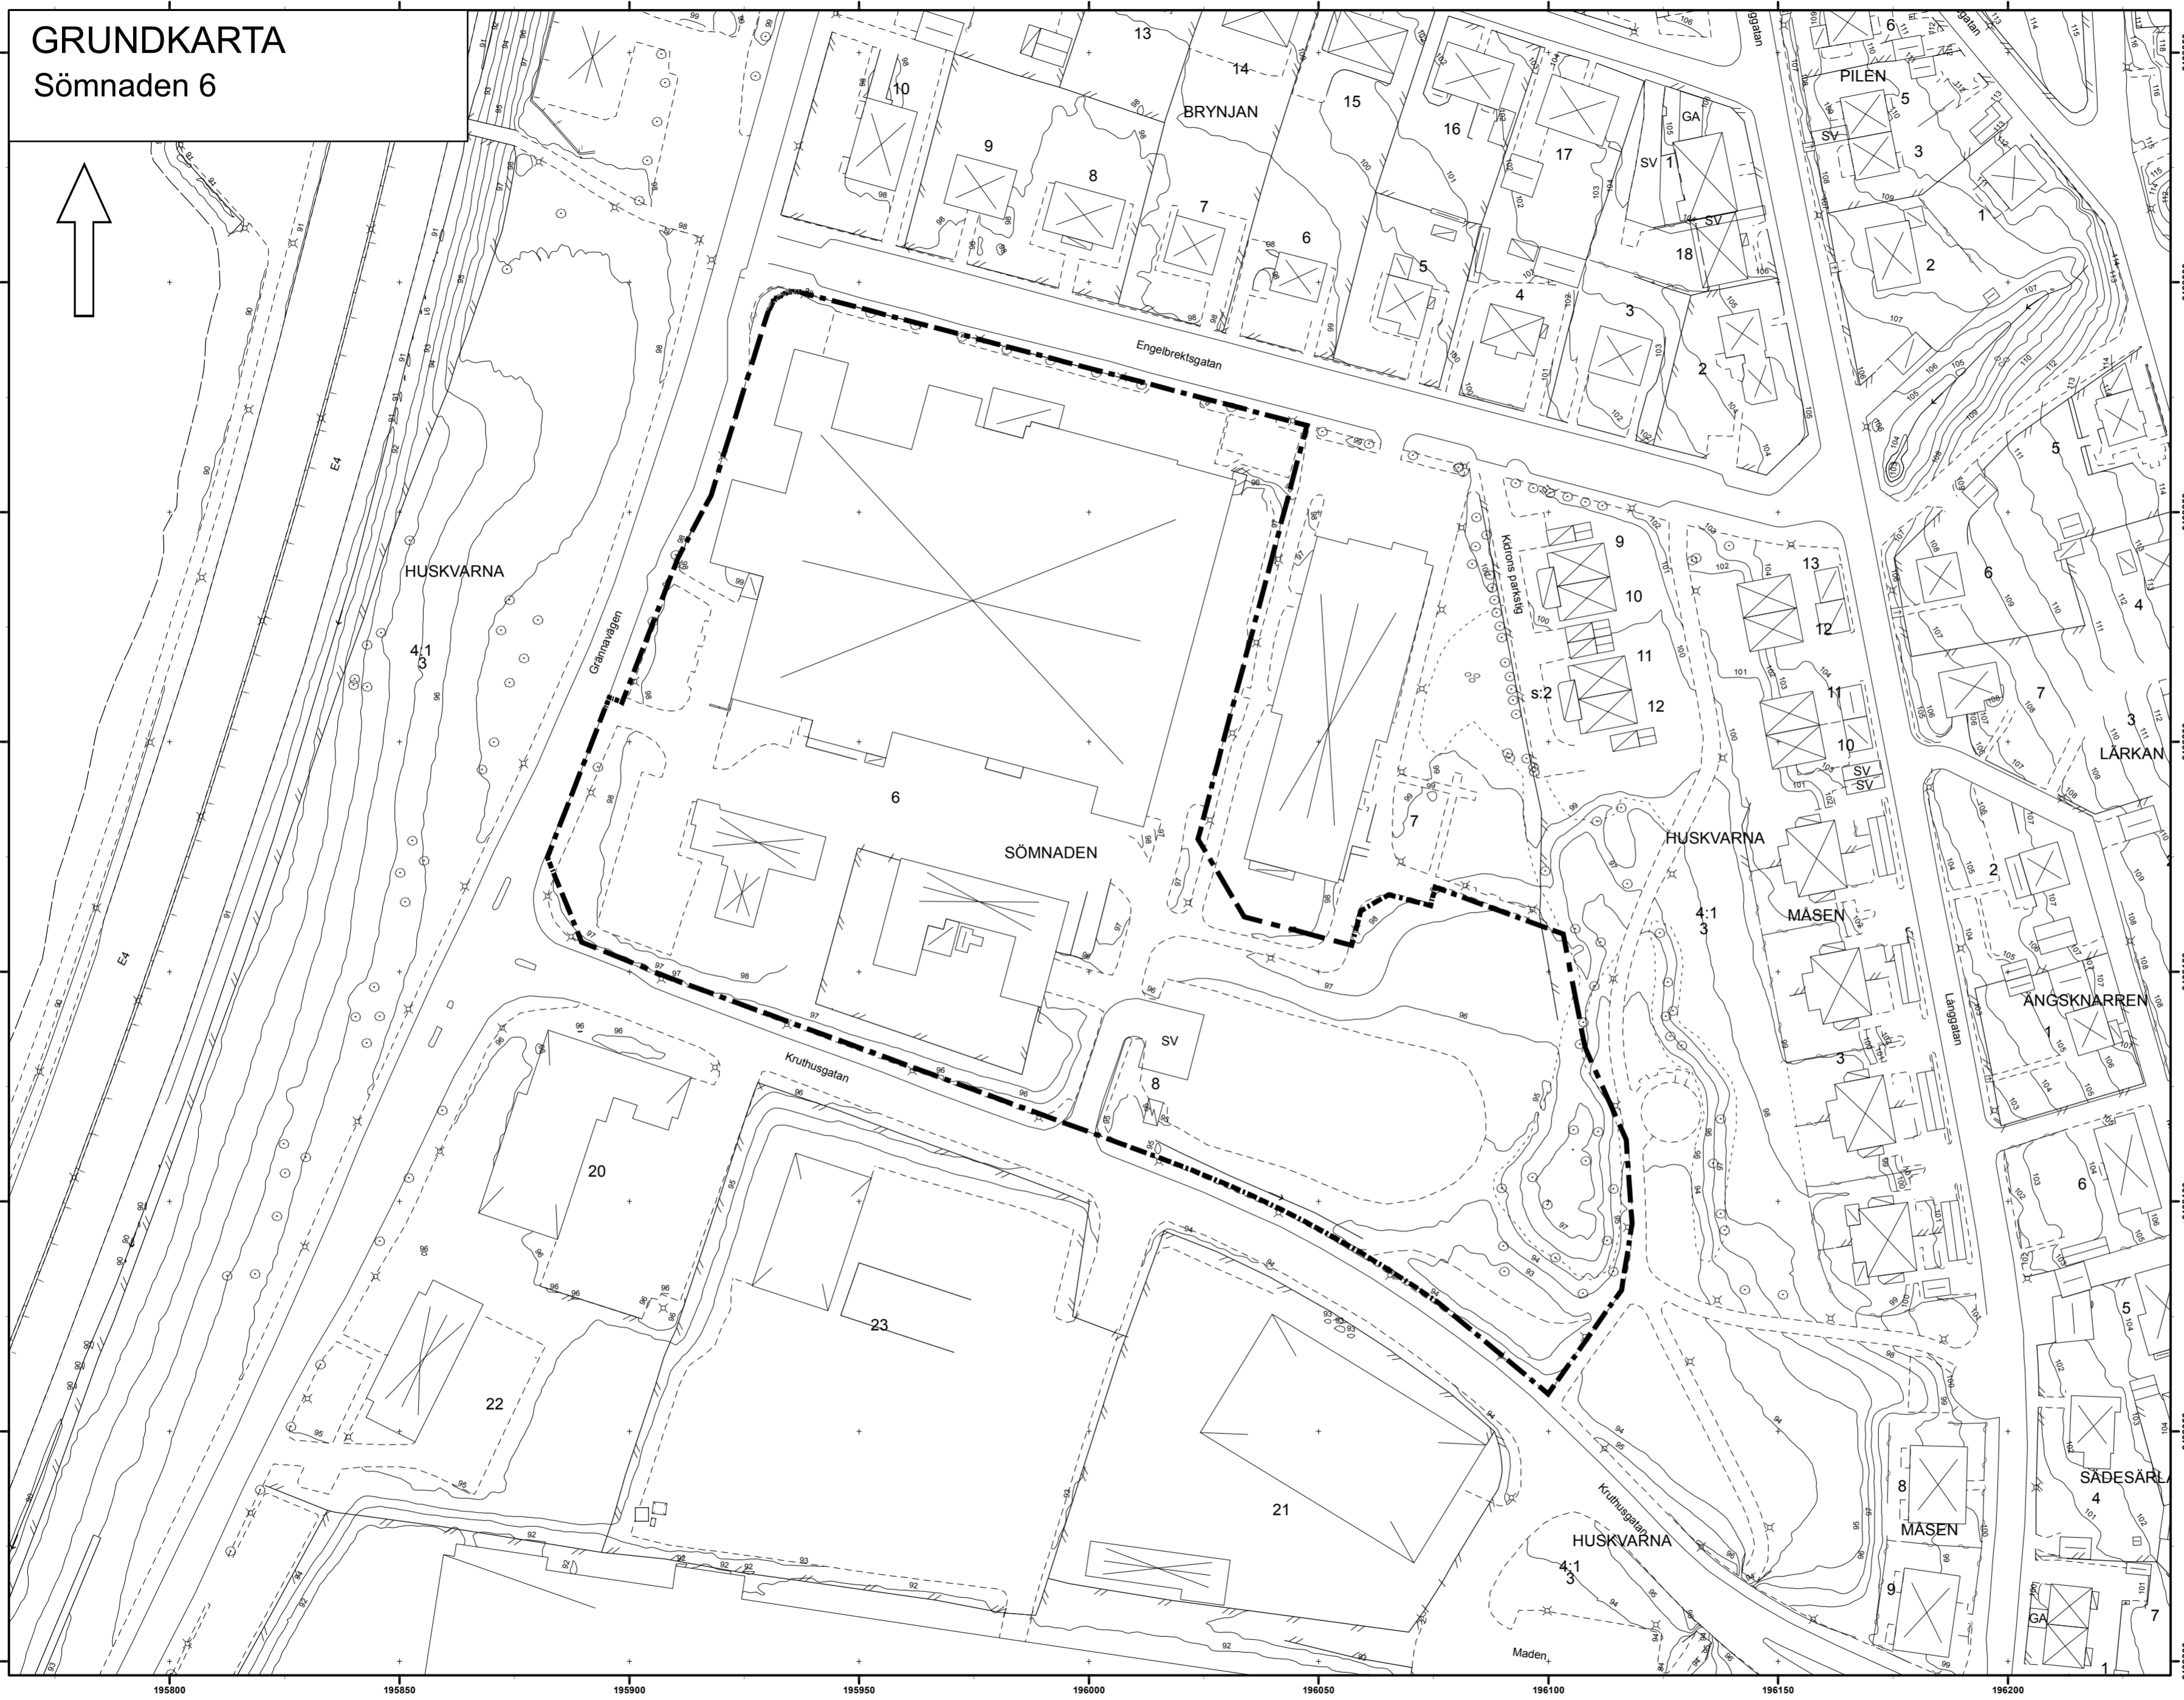

Grundkarta över del av Huskvarna i Jönköpings kommun
 Fastighetsindelning: april 2018
 Markkomplettering: april 2018
 Koordinatsystem: Sweref 99 13 30
 Höjdsystem: RH2000
 Byggnadernas begränsningslinjer utgöres av fasadlinjer eller takkonturer

Grundkartans riktighet bestyrkes
 Jönköping den 10 april 2018
 Ingvar Røjder
 Kartavdelningen Stadsbyggnadskontoret

Skala 1:1 000

