



ANMÄRKNINGAR

COORDINATSYSTEM
 PLAN: RT R06 5 gon V 63,5:0
 HÖJD: RH2000

DENNA RITNING AVSER ENDAST REDOVISNING
 AV GEOTEKNISK UNDERSÖKNING.

HÄNVISNINGAR

REDOVISNING I PLAN OCH SEKTION ENL.
 SGF/BGS BETECKNINGSSYSTEM VERSION
 2001:2

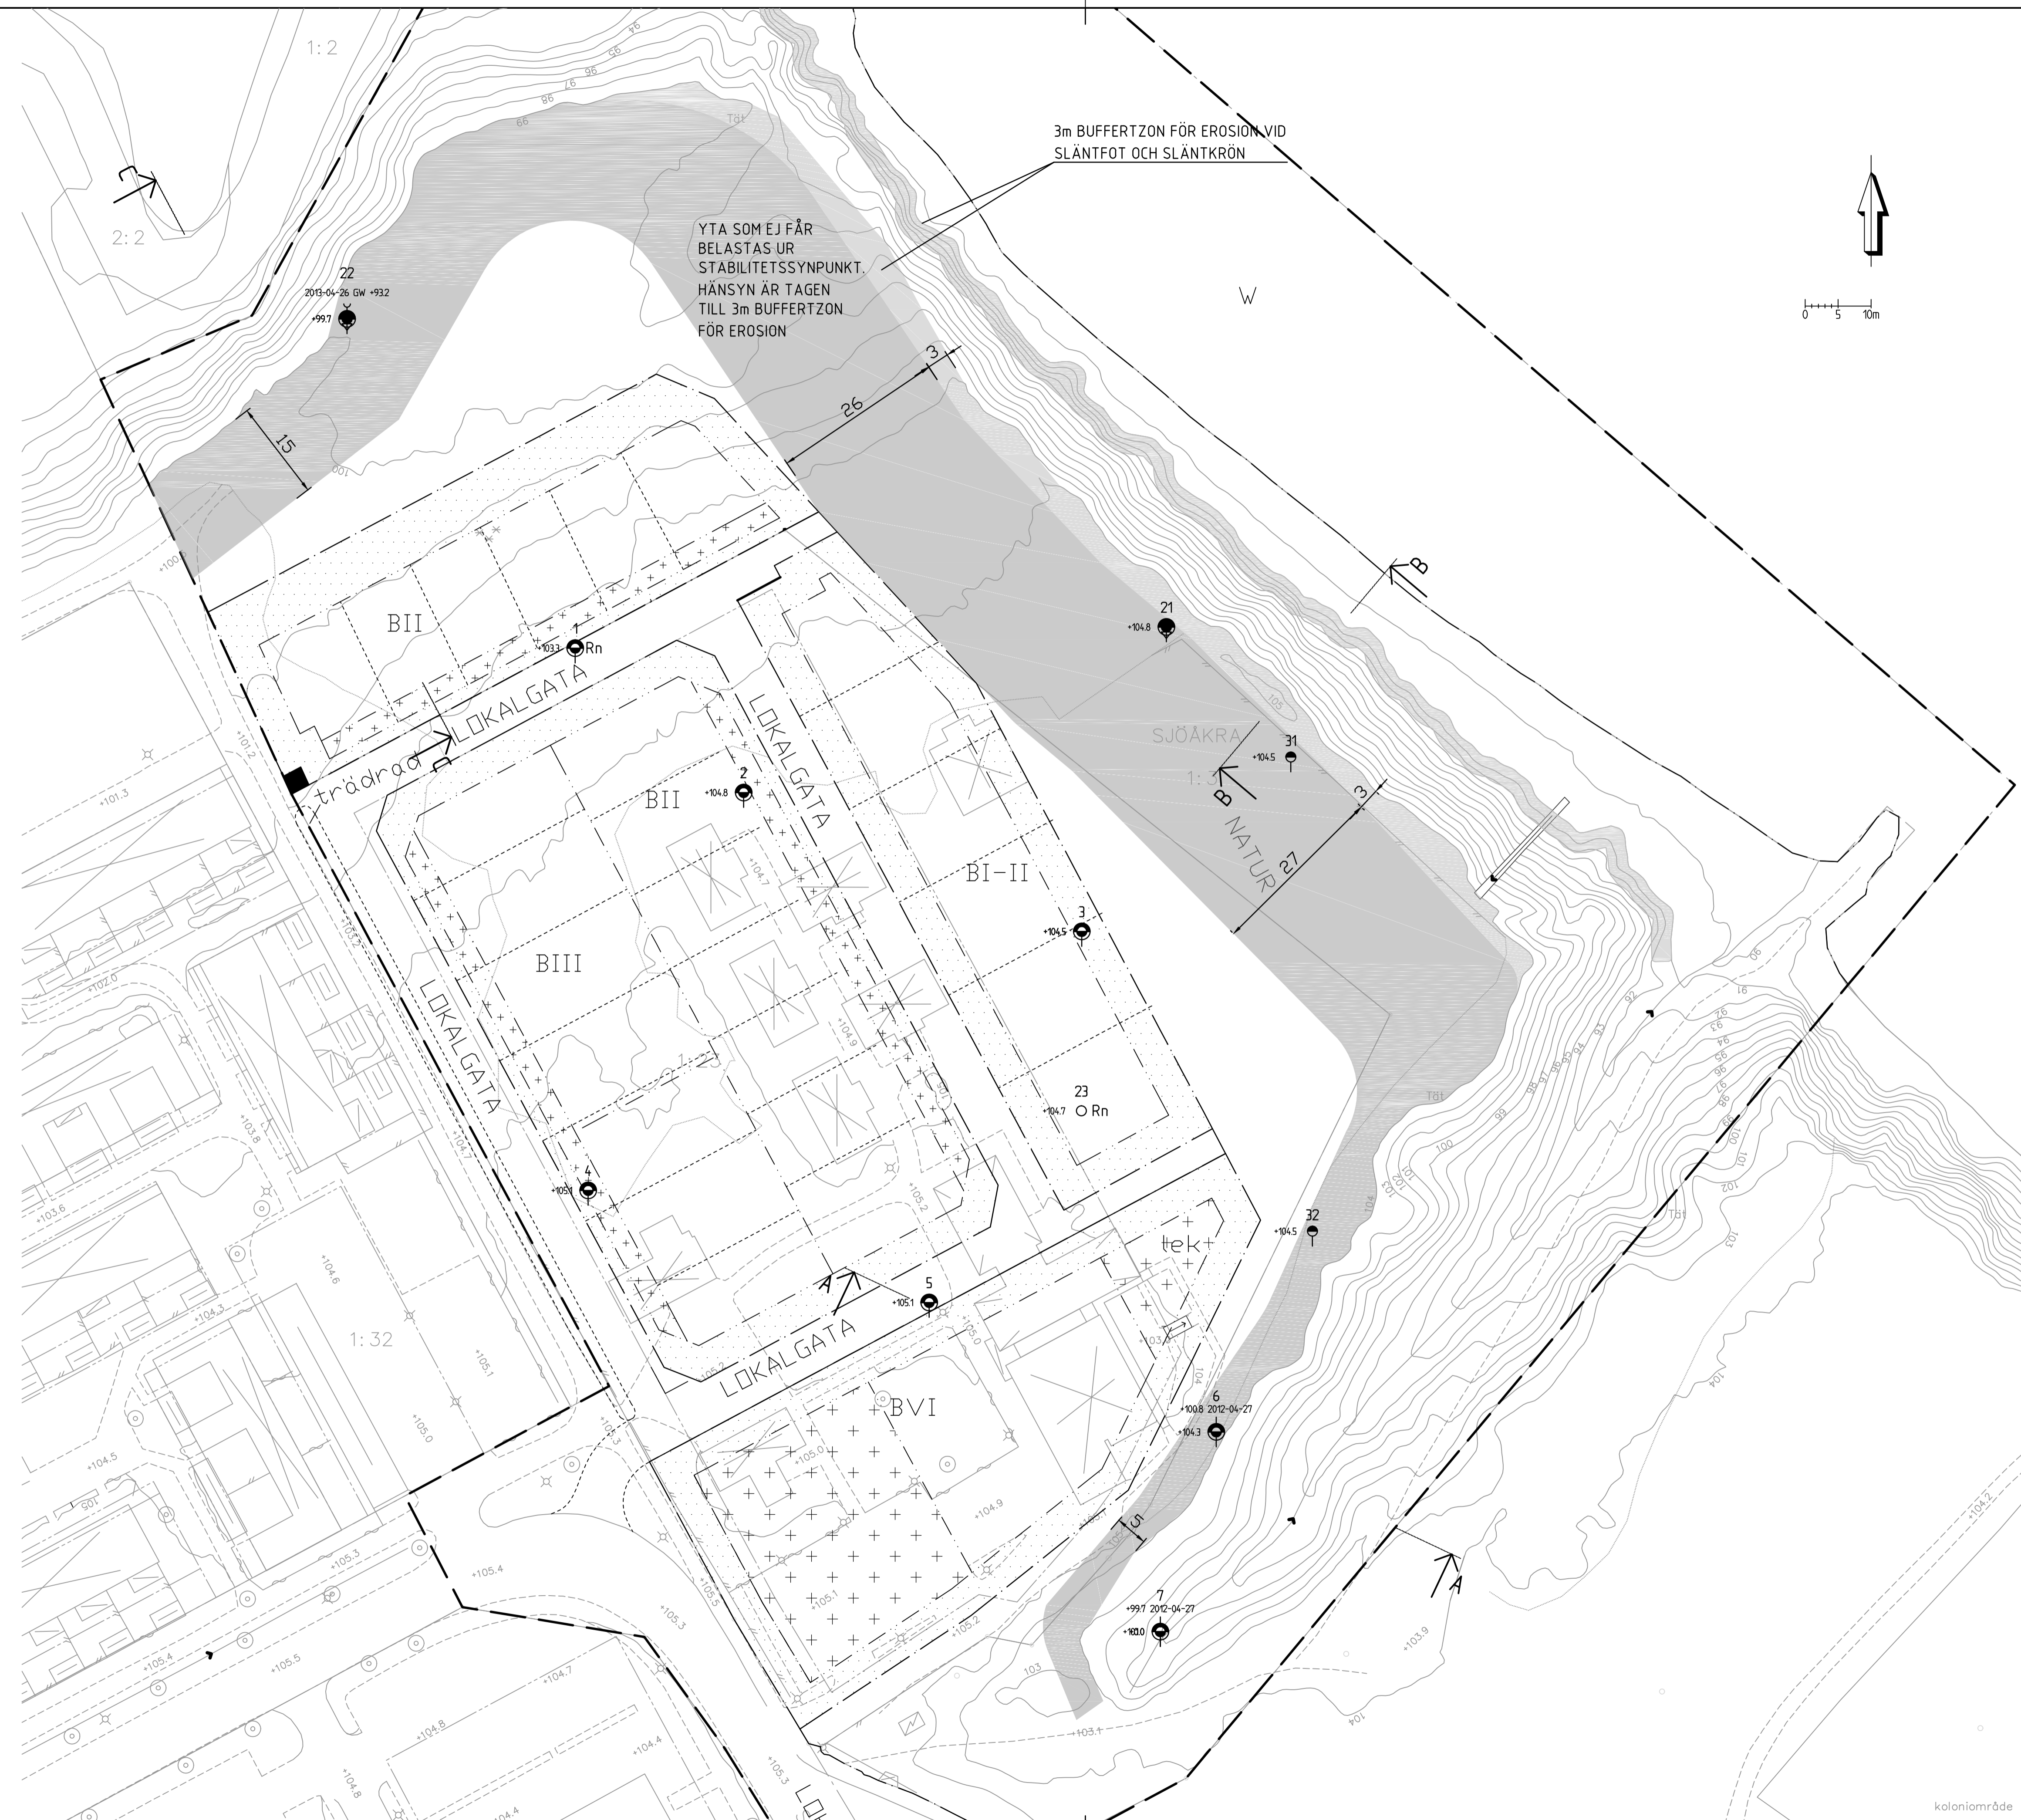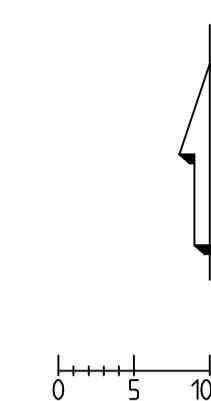

P:\2233\2204062_SJOÄKRA_GRAD_KOMPLETTERING\KOMPLETEERING\G2204010-1.dwg
 Plottad: 2013-08-29 17:50:21 av SEMTWA, skivare.G_PDF-A.pc3, perinställning:G_Sweco_1_sv_hel.ctb

B	-	KOMPL. UNDERSÖKNING-BERÄKN	MTWA	2013-08-29
A	-	KOMPL. UNDERSÖKNING	MTWA	2013-05-07
BET	ANT	ÄNDRINGEN AVSER	SIGN	DATUM



UPPDRAG NR	2204.010/2204.062	RITAD AV	MTWA	GRANSKAD AV	MKJO
DATUM	2012-05-28	ANSVARIG	MTWA		

TRIVSELHUS AB
SJOÄKRA GÅRD
 BANKERYD
 ÖVERSIKTLIG GEOTEKNISK UNDERSÖKNING
 PLAN

SKALA	1:500 (A1)	NUMMER	2204.010-1	BET	A
-------	------------	--------	------------	-----	---

kolonimråde