


GRUNDKARTA

Domherren 23 m.fl.

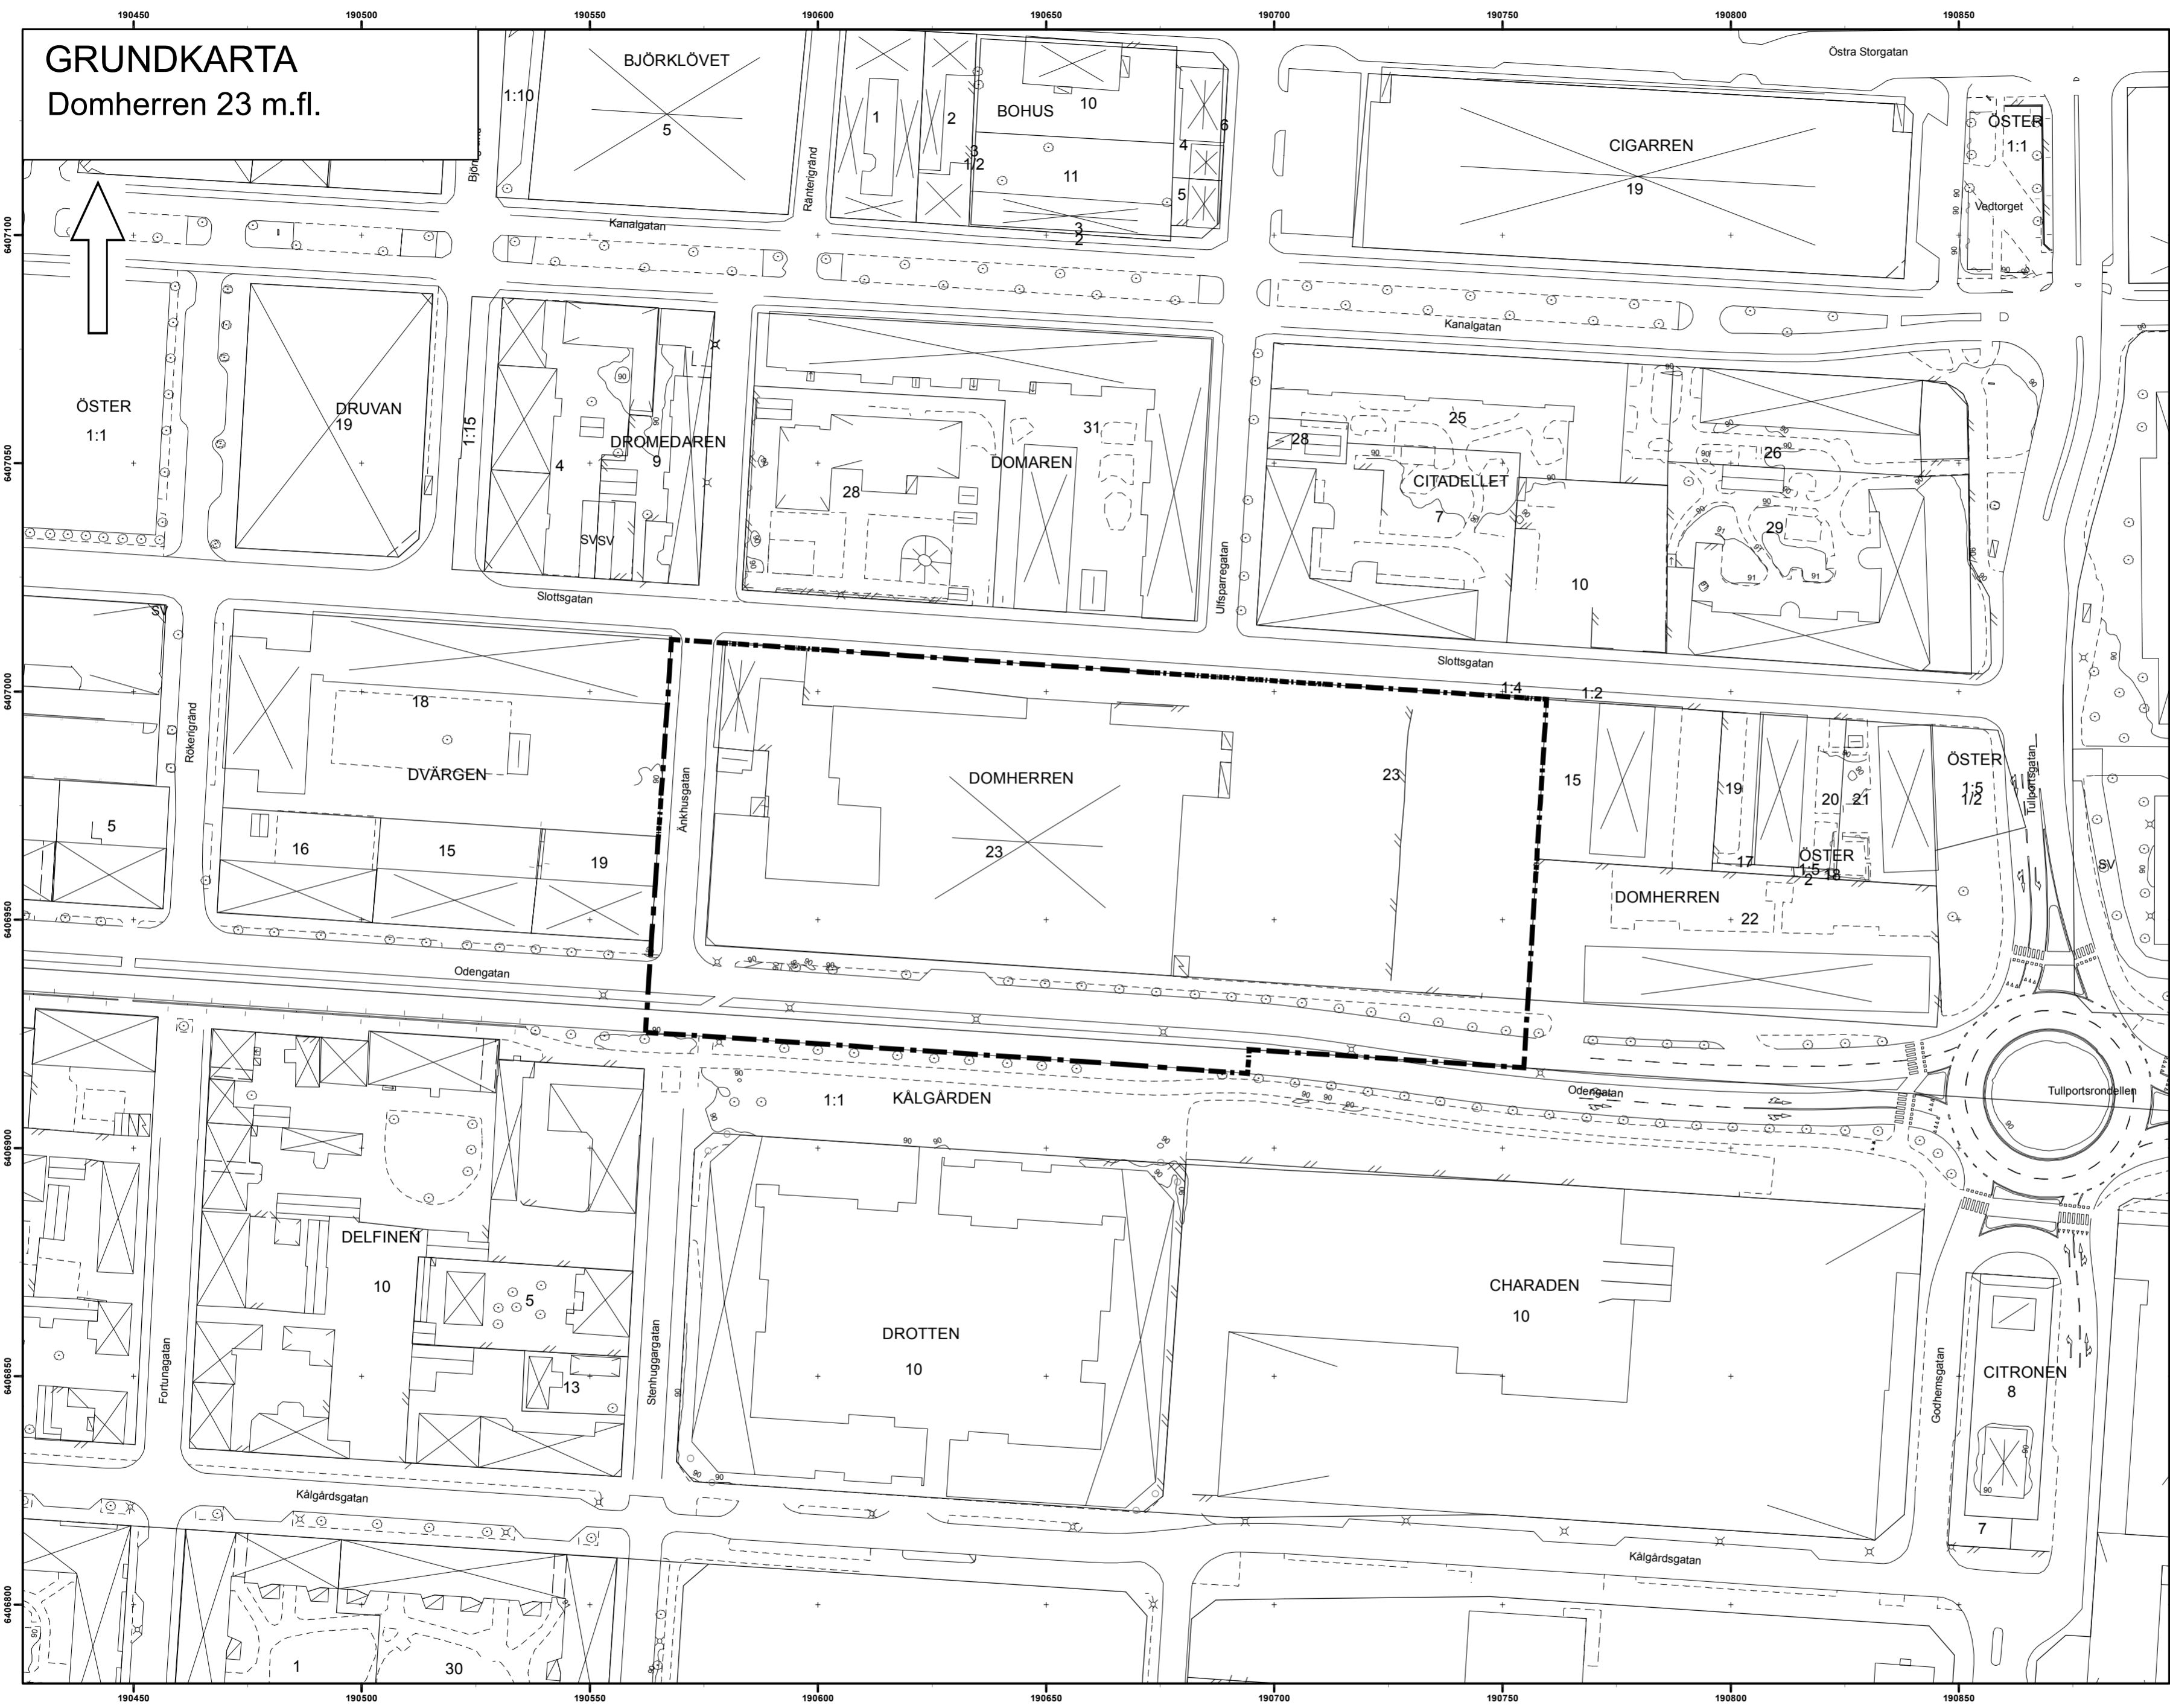

Teckenförklaring

- Gränspunkt
- ⊗ Belysningsstolpe
- Enstaka träd
- Plushöjd
- Föreslagen gränspunkt
- Klockstapel, konstverk
- - - Portgång, indraget husliv
- - - Byggnad, beteckning
- Grind
- Häck
- Stödmur
- Staket
- Stödmur, enkel linje
- Trappa
- - - Anläggning/Anläggning under mark
- - - Trafikmålning
- - - Navföljare
- - - Kantsten
- - - Våggkant
- - - Slänt
- - - Traktgräns
- - - Kvarterstrakt
- - - Fastighetsgräns
- - - Höjdkurva 5m
- - - Höjdkurva 1m
- SERVITUT
- Balkong
- Skärmtak
- Trappa

Gränsbeteckningar

- — — Planområdesgräns

Byggnader

- ⊗ Bostad
- ⊗ Uthus
- ⊗ Kyrka
- ⊗ Annan byggnad
- ⊗ Övrig byggnad/transformator

Grundkarta över del av Jönköping i Jönköpings kommun
 Fastighetsindelning: december 2017
 Markkomplettering: december 2017
 Koordinatsystem: Sweref 99 13 30
 Höjdsystem: RH2000
 Byggnadernas begränsningslinjer utgörs av fasadlinjer eller takkonturer

Grundkartans riktighet bestyrkes
 Jönköping den 5 december 2017
 Ingvar Røjder
 Kartavdelningen Stadsbyggnadskontoret

Skala 1:1 000

