
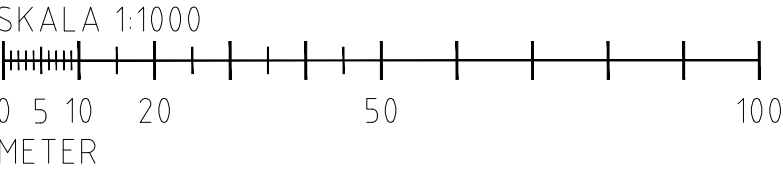


ÅSIKTEN 1, LINDGÅRDEN, SITUATIONSPLAN

2024-04-30, rev 2024-05-15

56 st P-platser

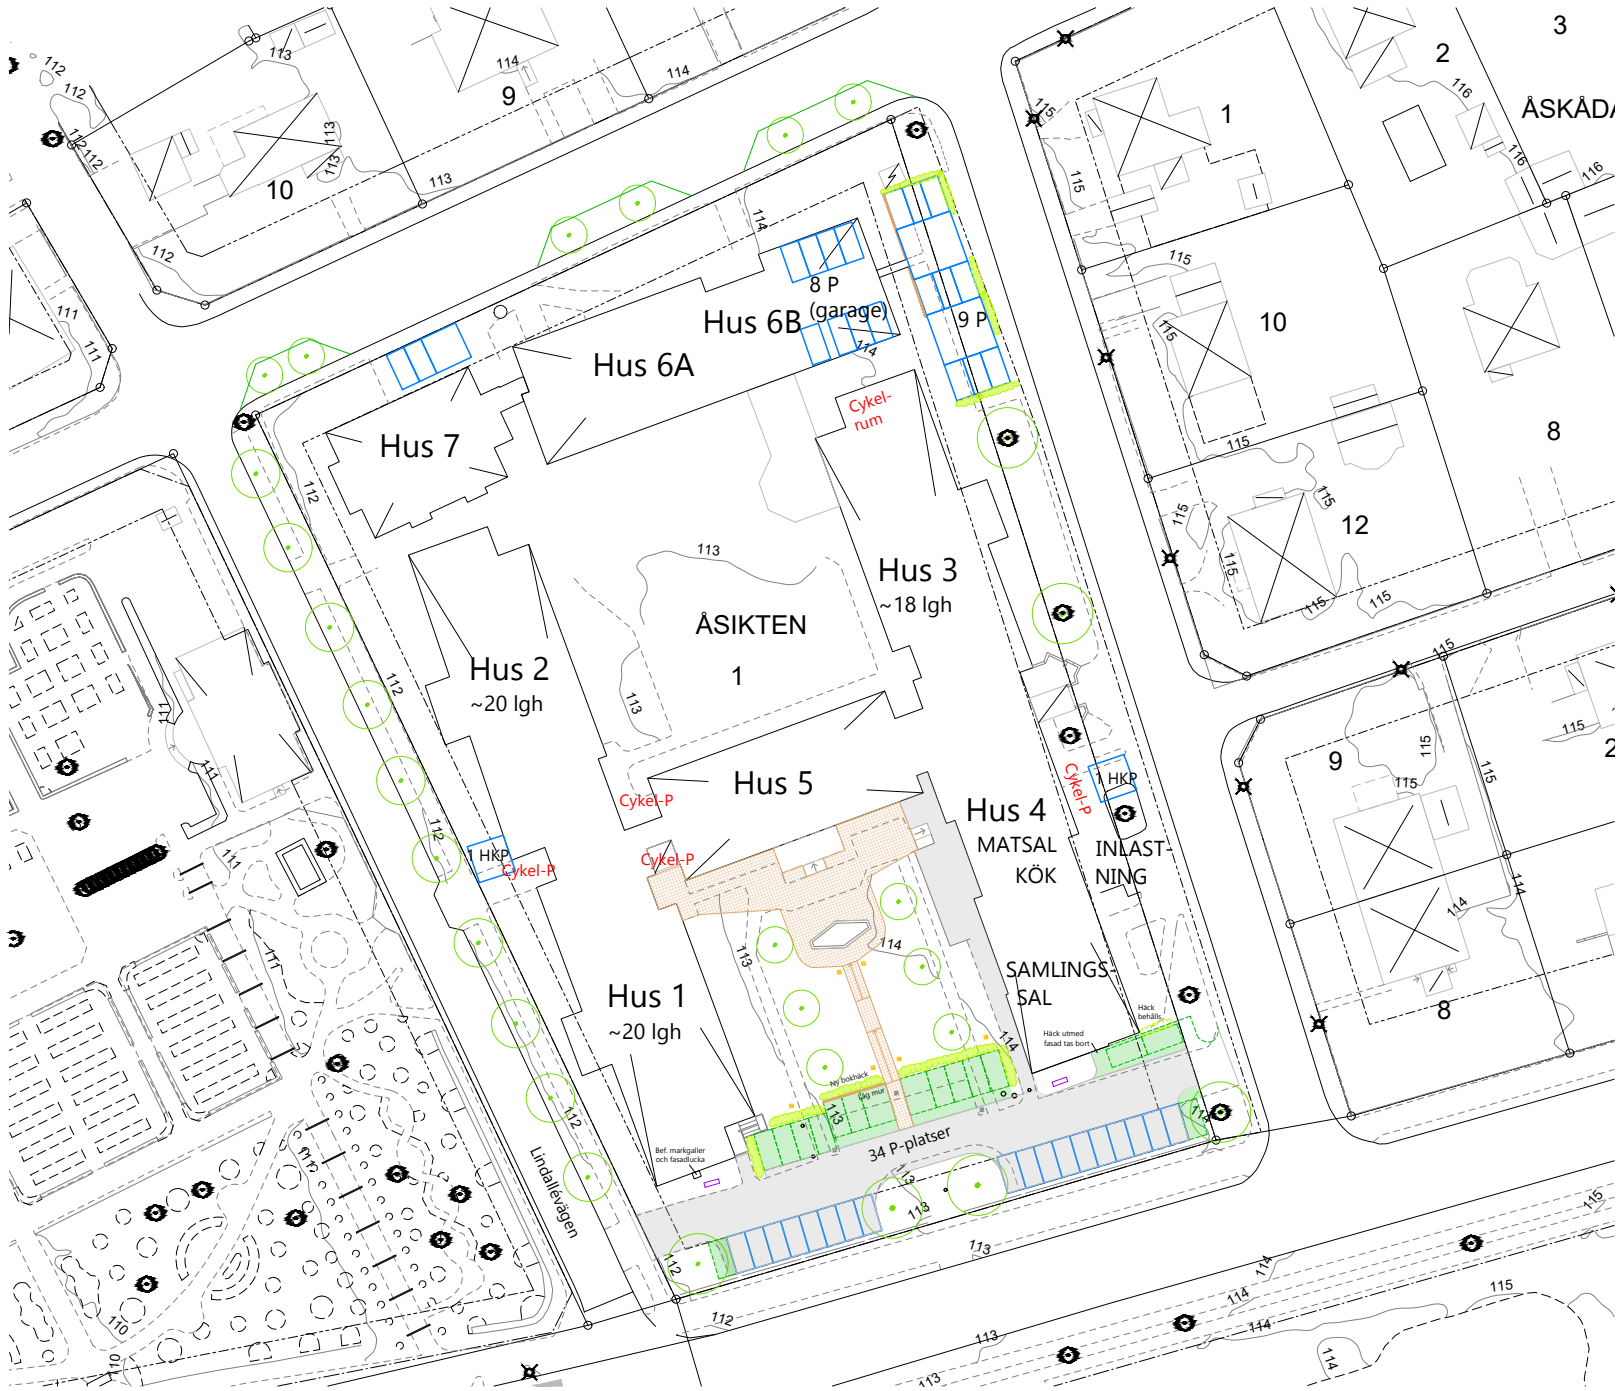


ÅSIKTEN 1, LINDGÅRDEN, SITUATIONSPLAN

2024-04-29, rev 2024-05-15




Parkeringsplatser

- = armerat gräs
- = parkbänk
- = VA-brunnar
- = belysning
- = ny bokhäck
- = låg mur

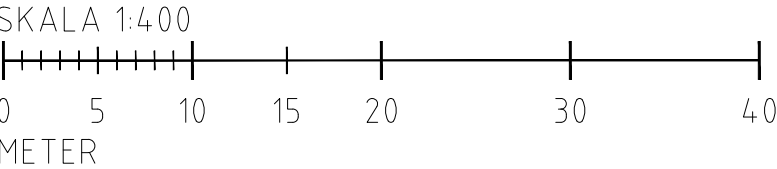




LINDGÅRDEN HUS 1 OCH 2, PLAN 1 (entréplan)

2024-03-25

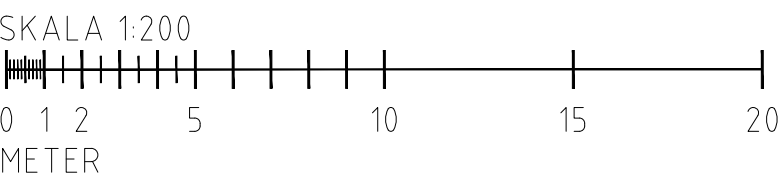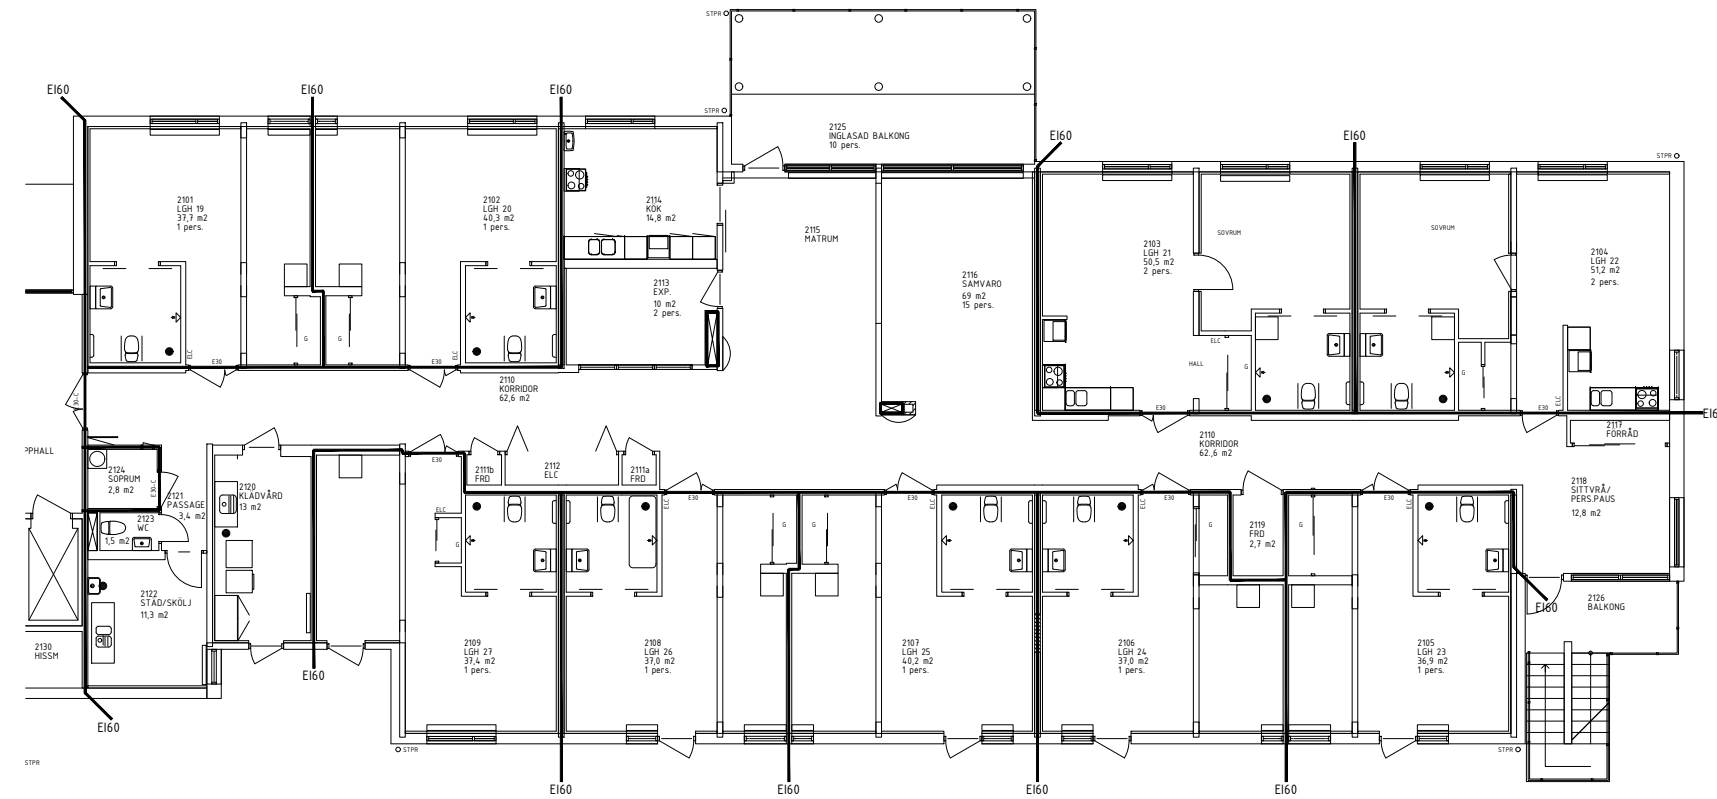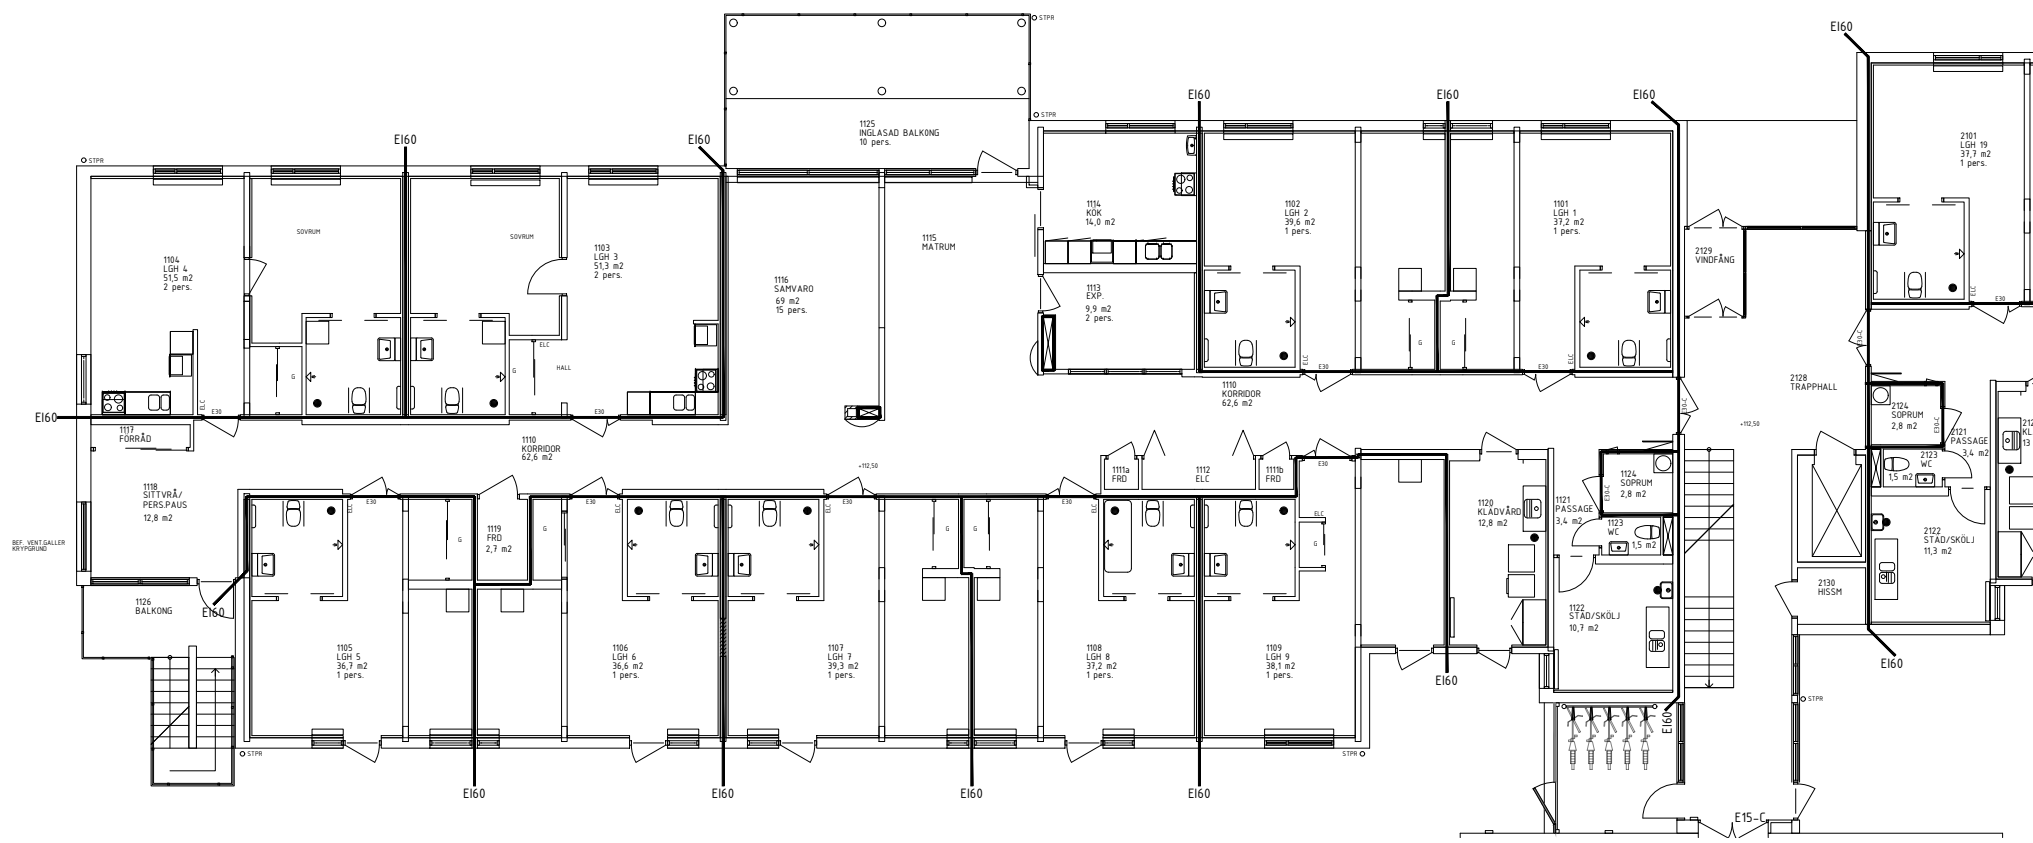


LINDGÅRDEN HUS 1 OCH 2, PLAN 2


2024-03-25

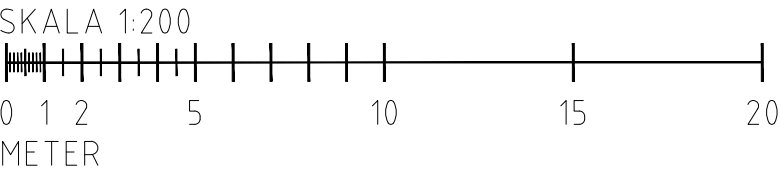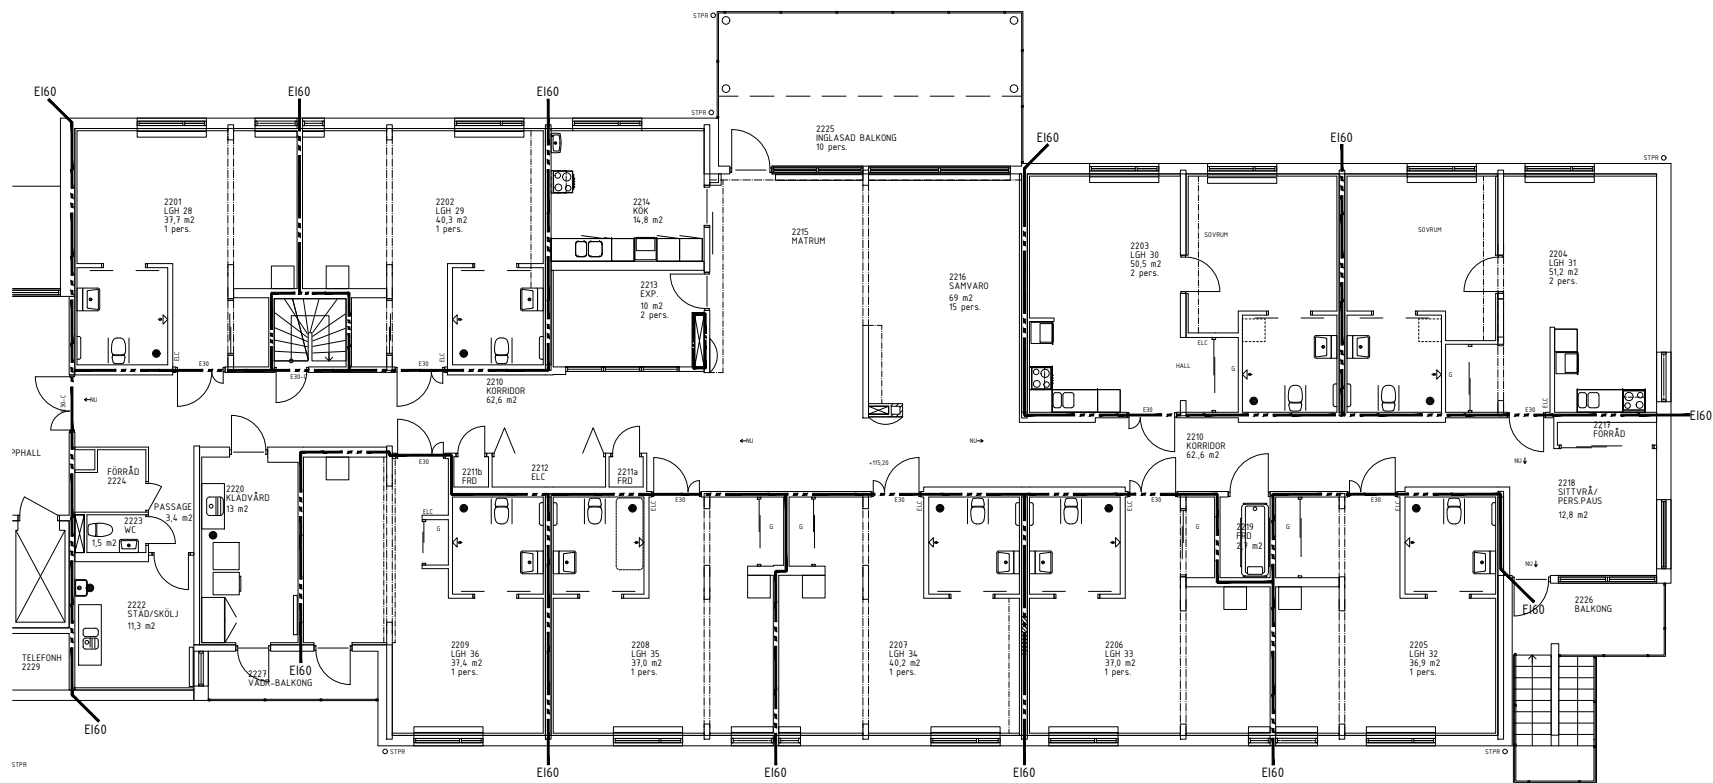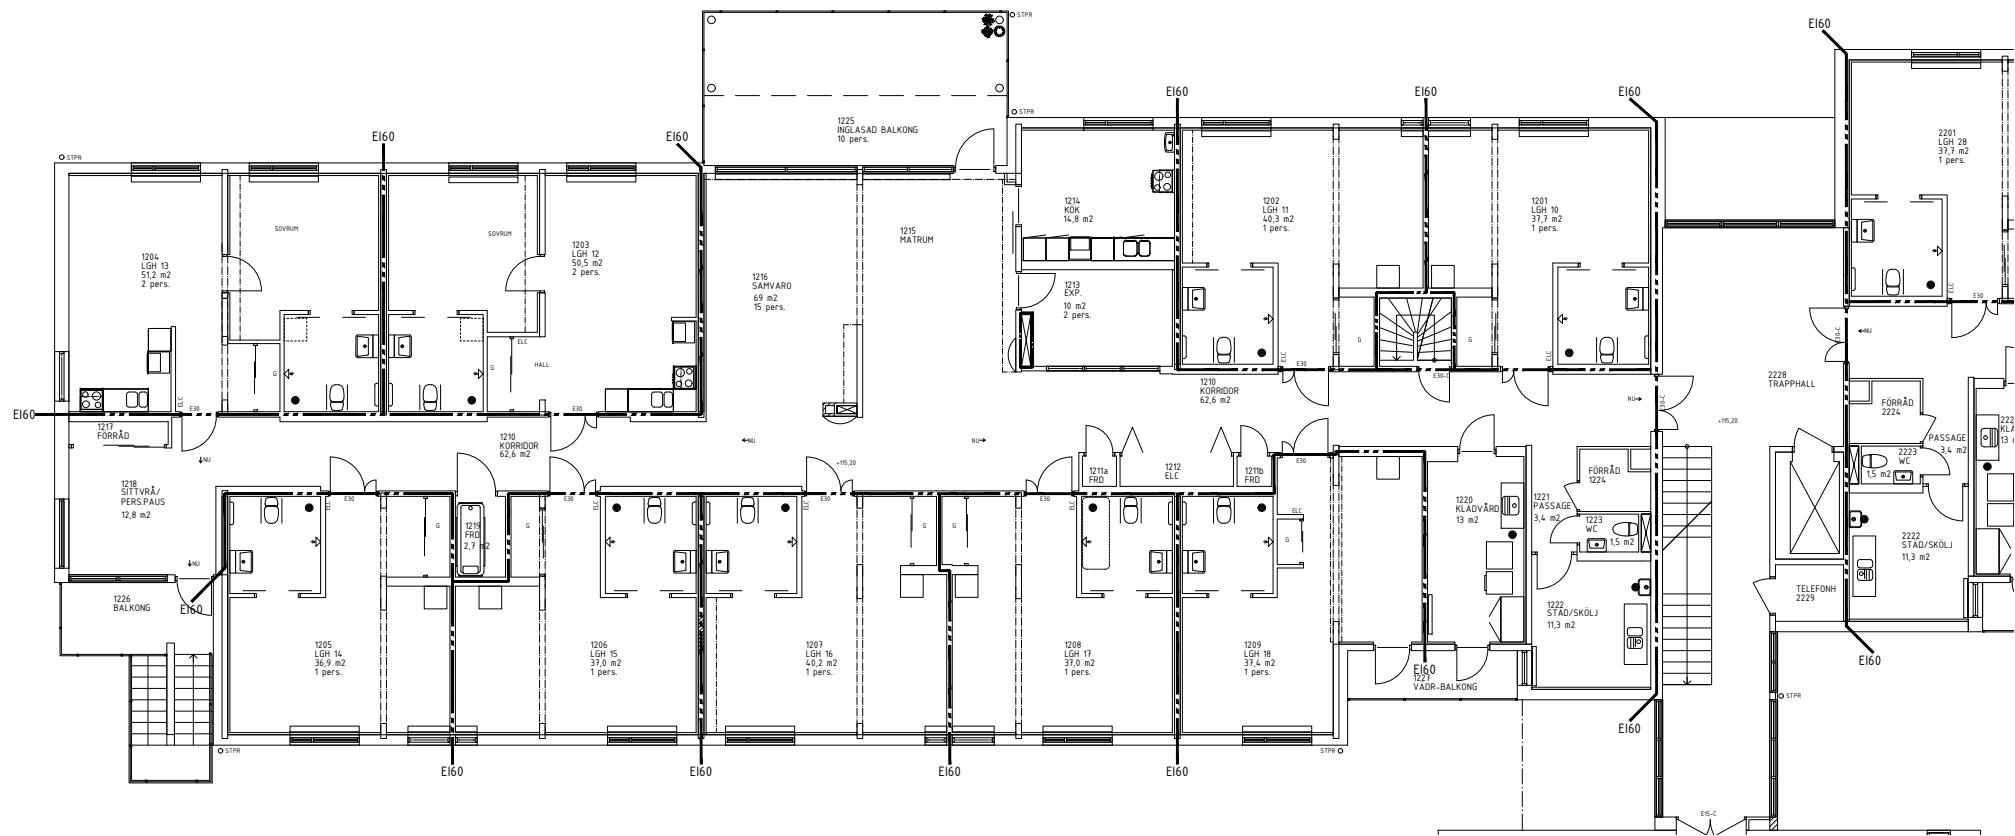

2024-03-25

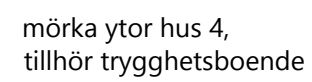


SKALA 1:200

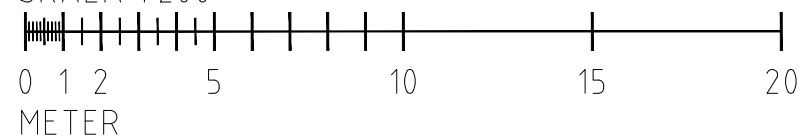


LINDGÅRDEN HUS 3 OCH 4, PLAN 2 (entréplan)

2024-03-25

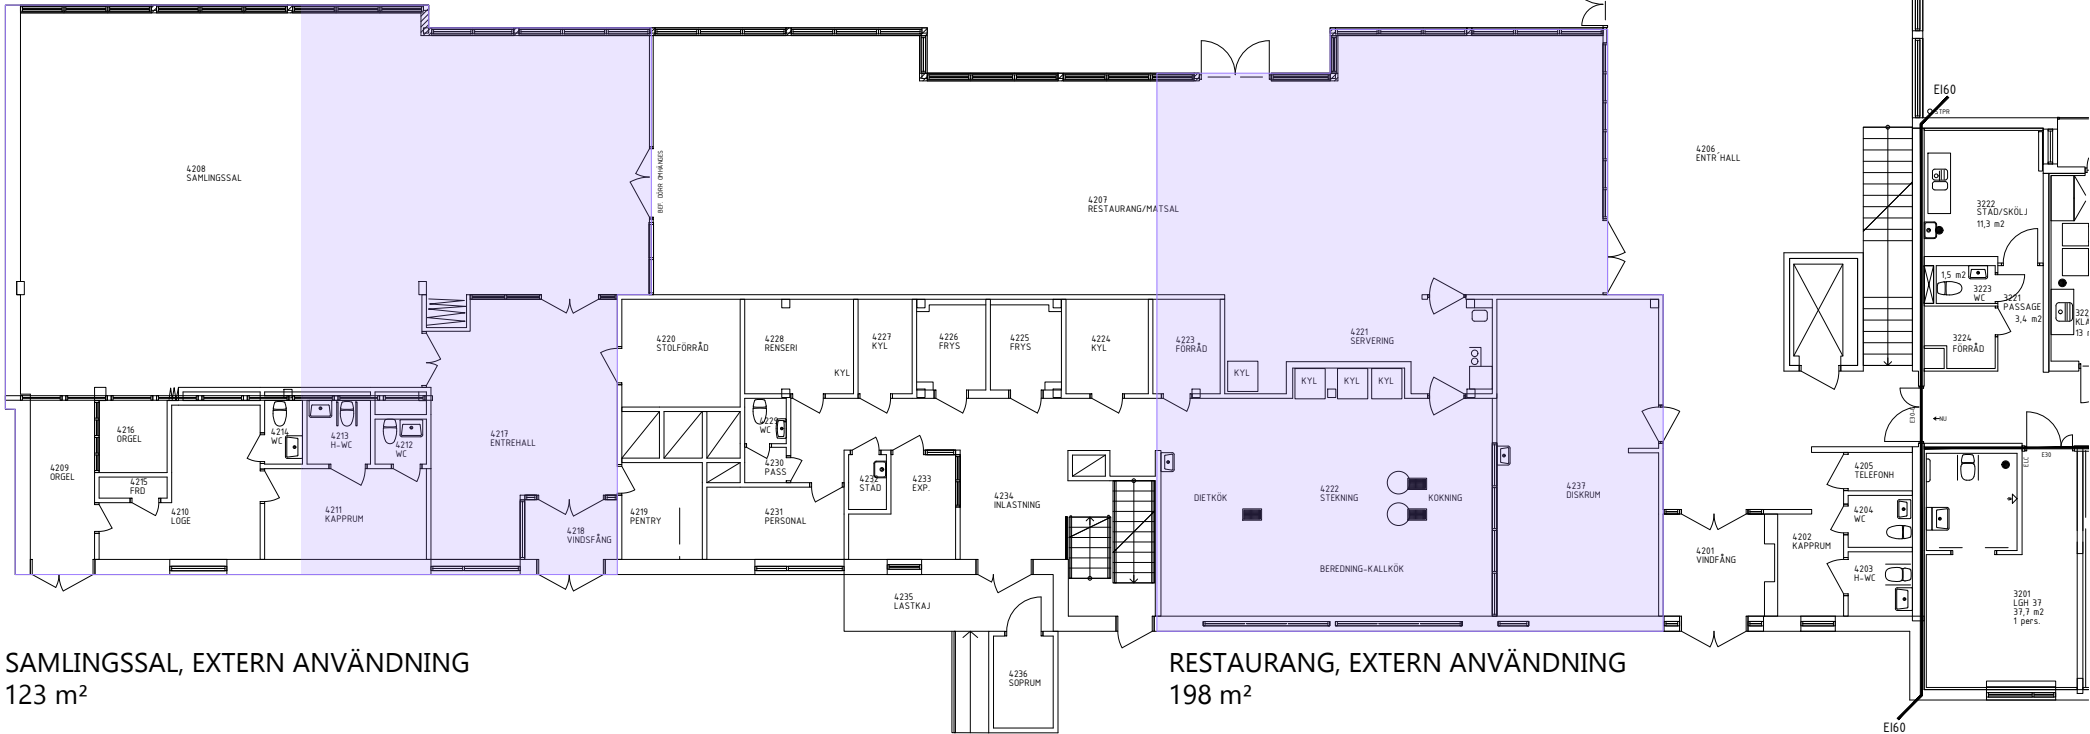


SAMLINGSSAL, EXTERN ANVÄNDNING
123 m²

RESTAURANG, EXTERN ANVÄNDNING
198 m²

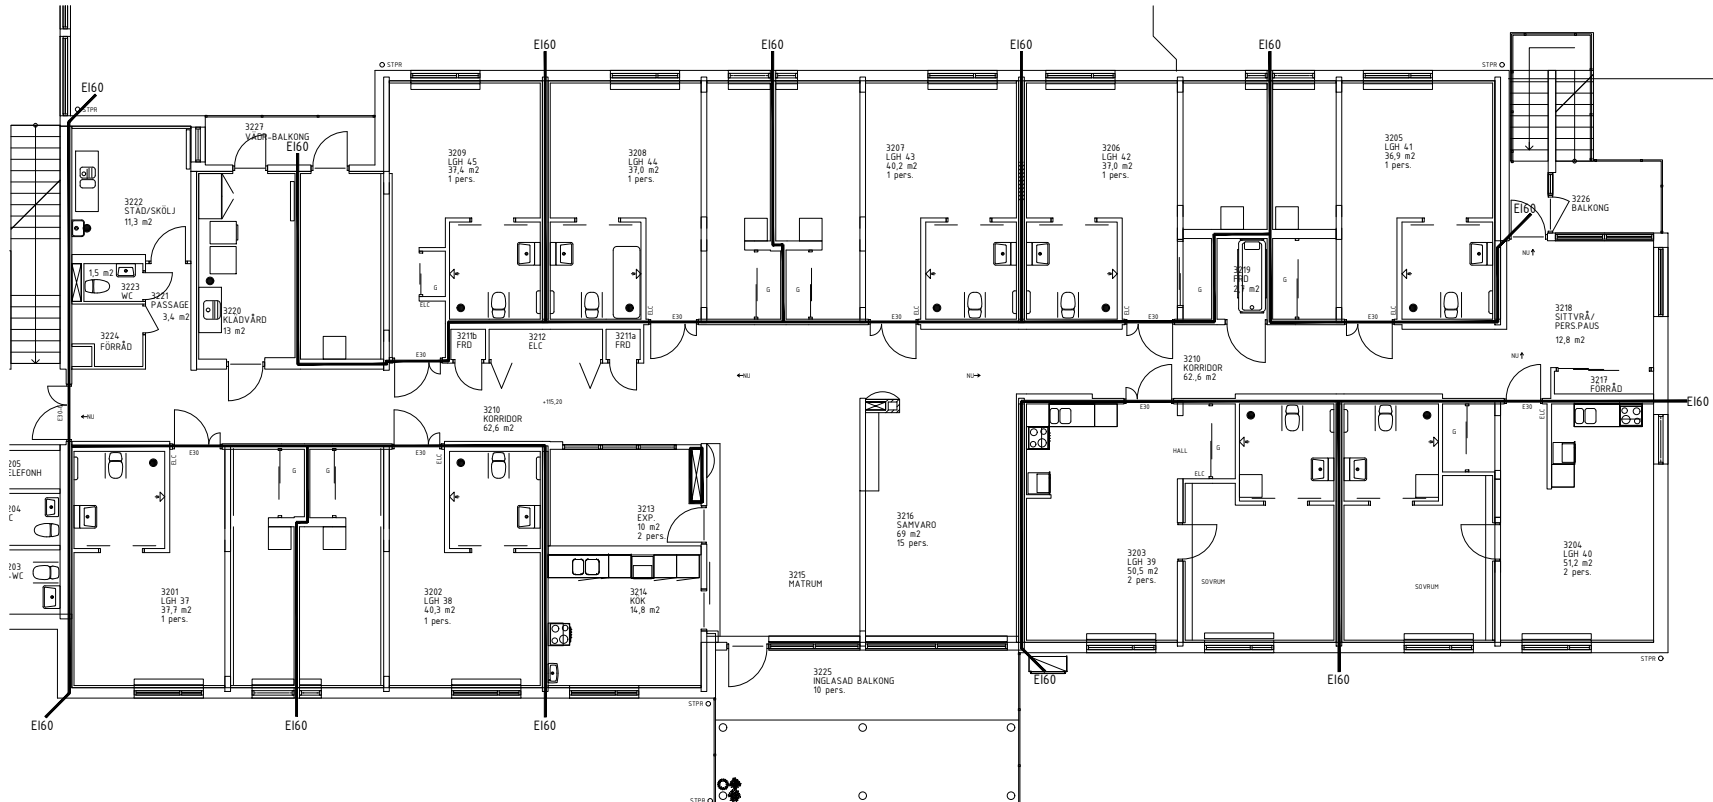



SKALA 1:200

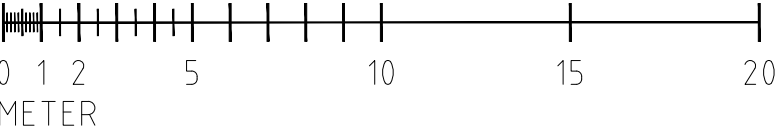

2024-03-25


LINDGÅRDEN HUS 5, PLAN 1 (källare/suterräng)

2024-03-25

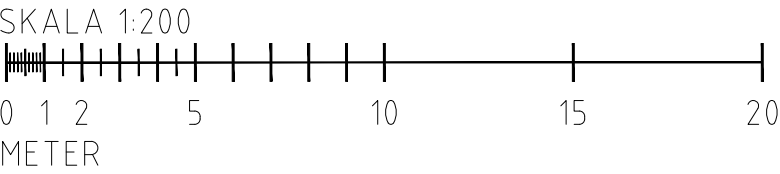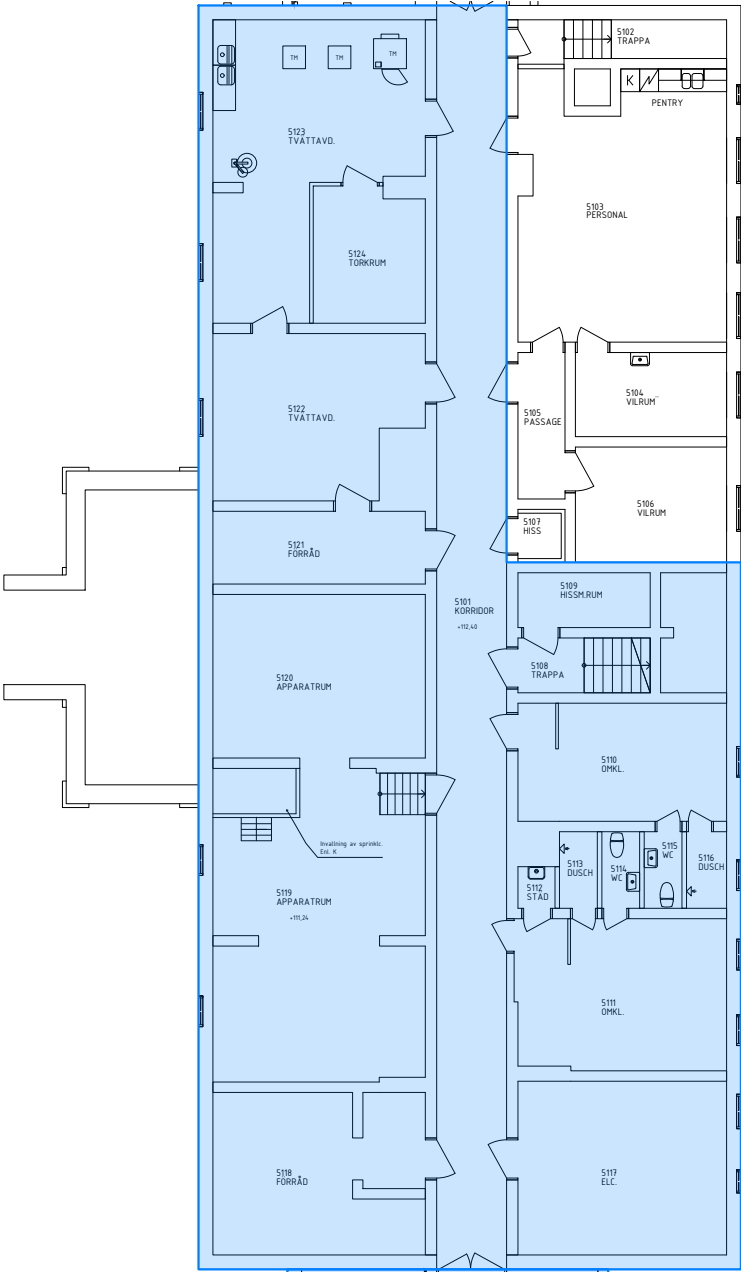


LINDGÅRDEN HUS 5, PLAN 2 (entréplan)

2024-03-25

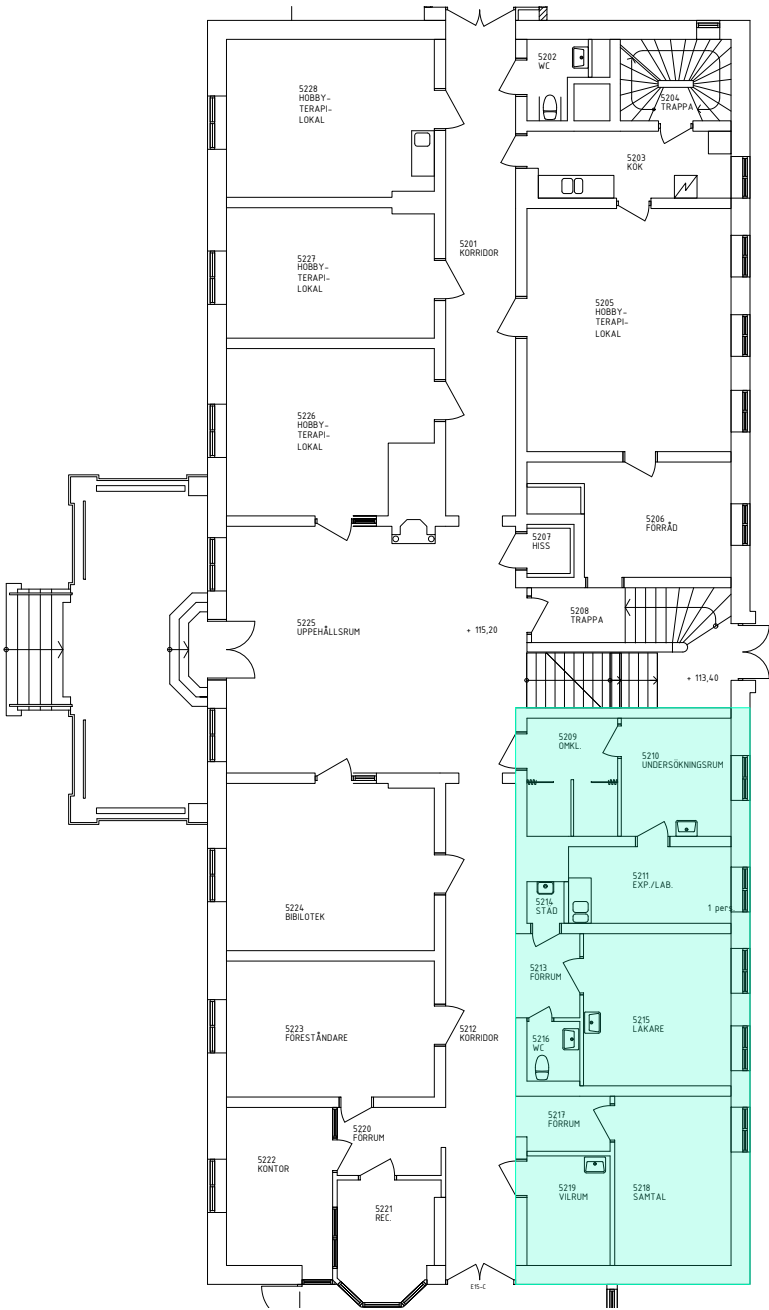


VÅRDCENTRAL
95 m²

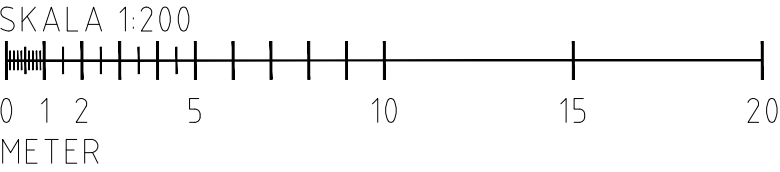


LINDGÅRDEN HUS 5, PLAN 3


2024-03-25

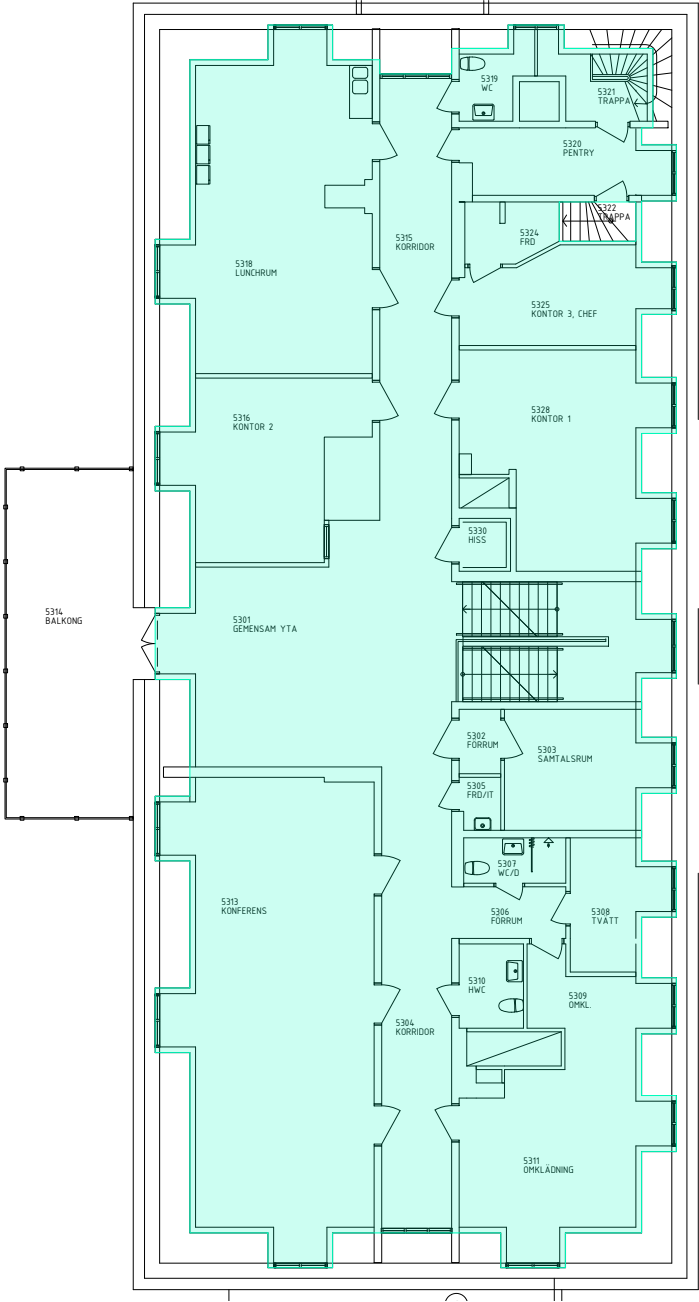


UTHYRT,
KOMMUNAL
HEMTJÄNST
397 m²

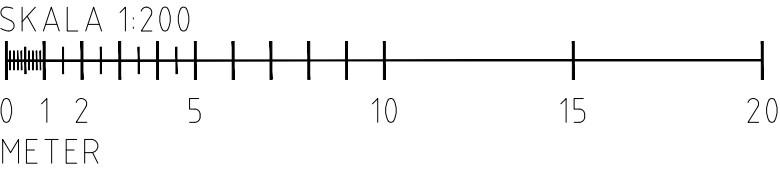

LINDGÅRDEN HUS 6, KÄLLARPLAN
2024-03-25

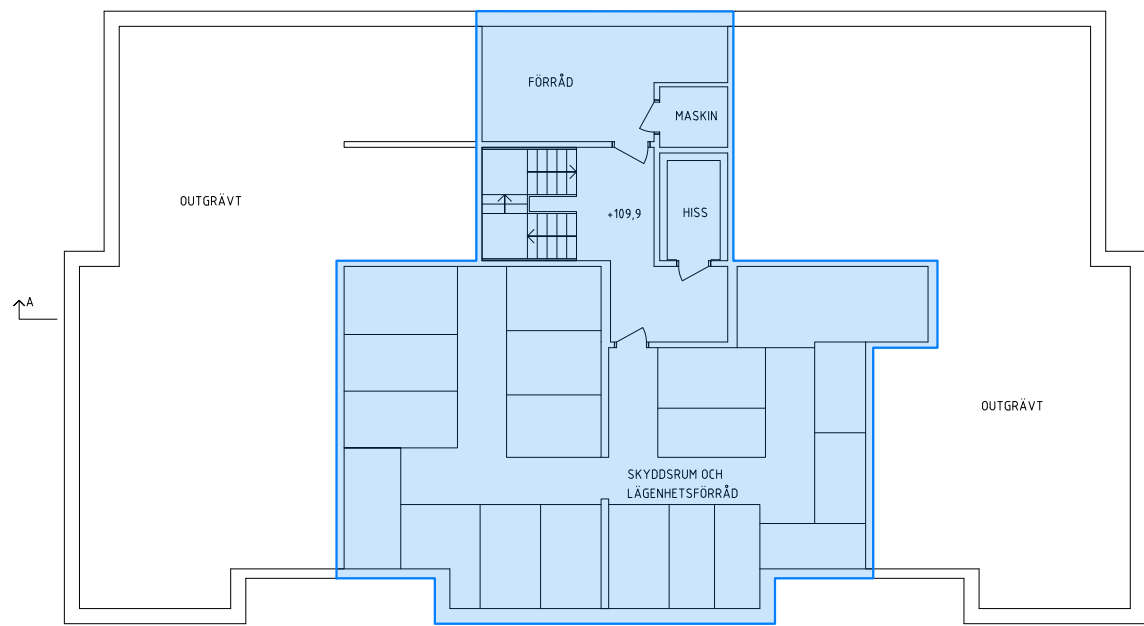


Mörka ytor hus 6, tillhör trygghetsboende

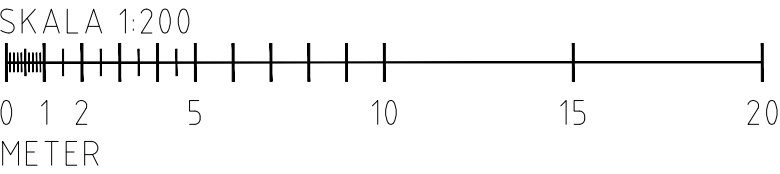


LINDGÅRDEN HUS 6 OCH 7 PLAN 1

2024-03-25

8 P-platser i garage

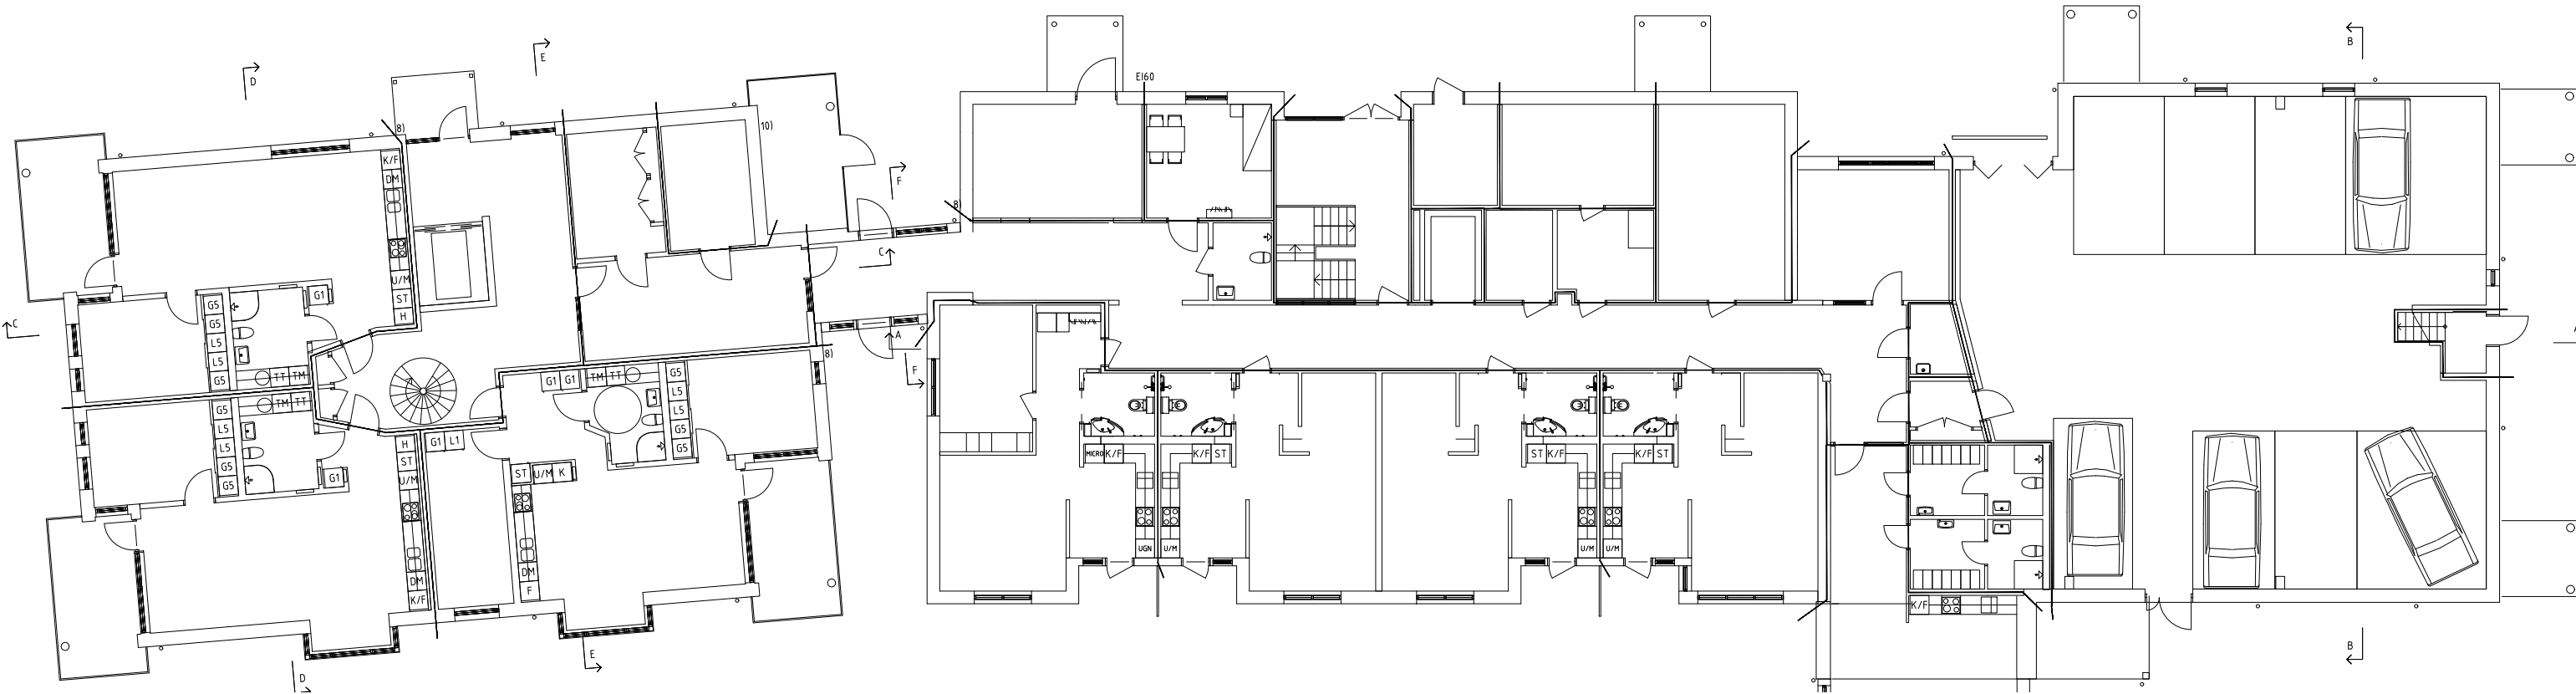


SKALA 1:200

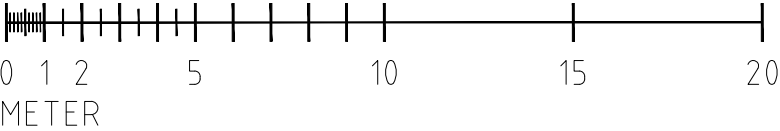


LINDGÅRDEN HUS 6 OCH 7 PLAN 2

2024-03-25

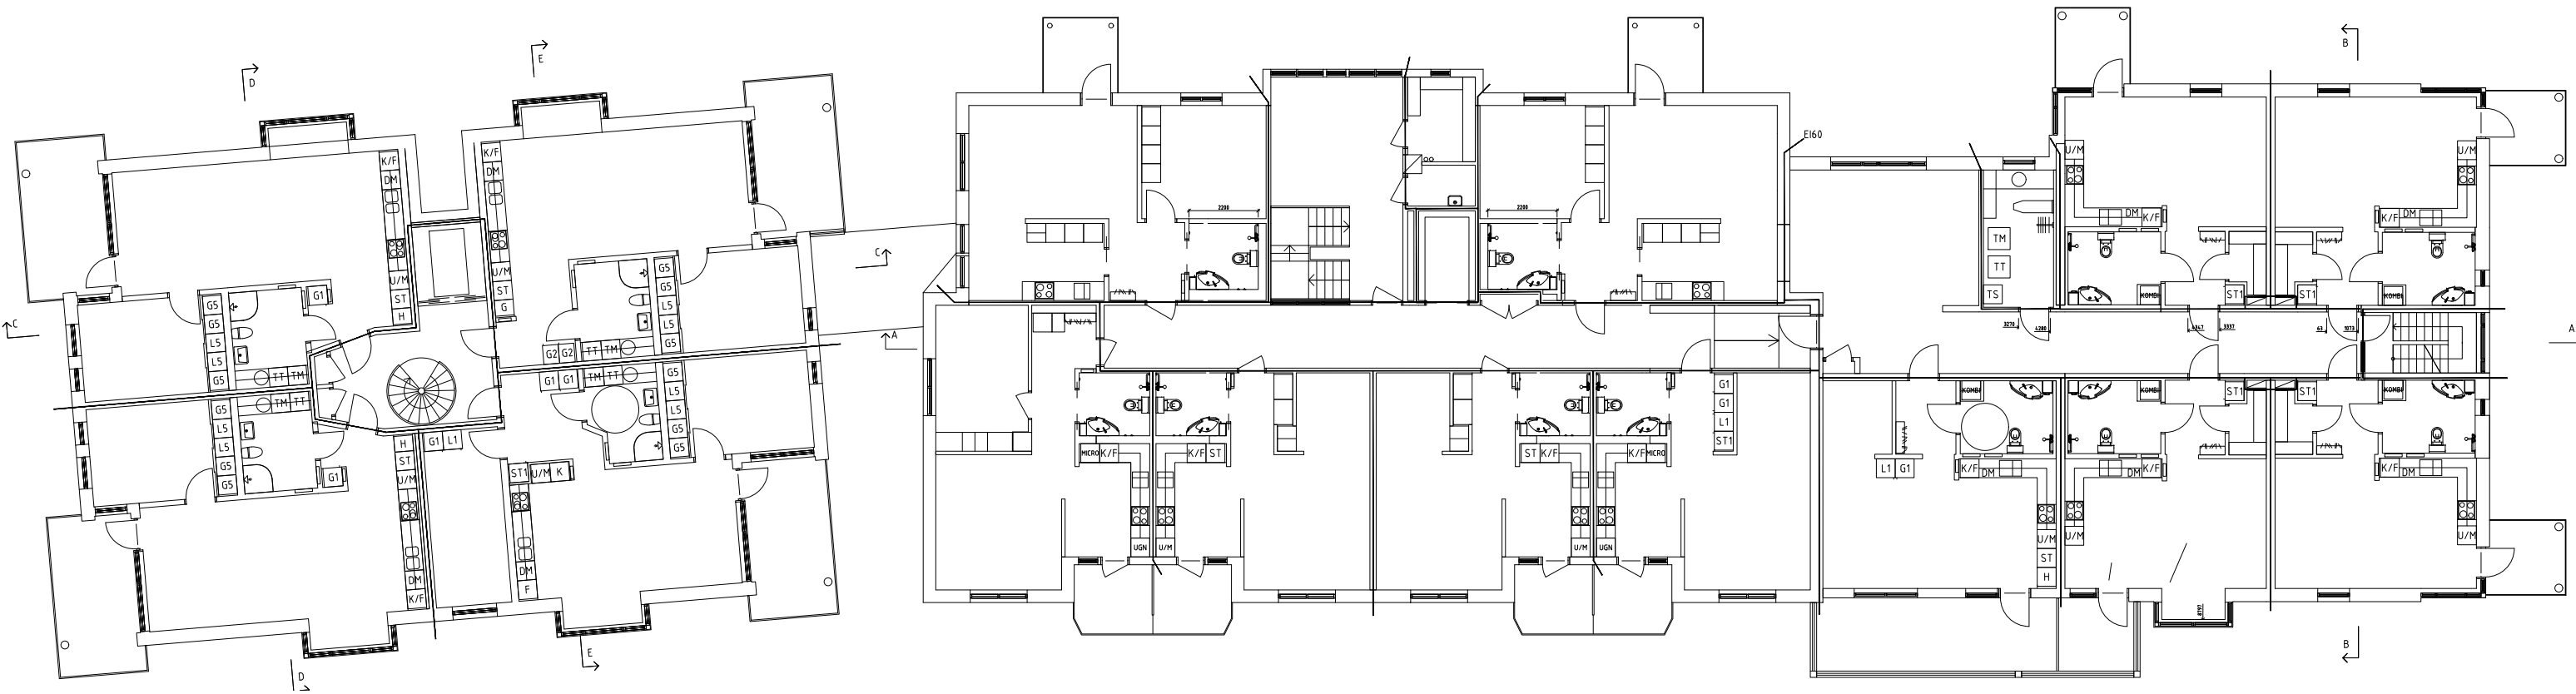


SKALA 1:200

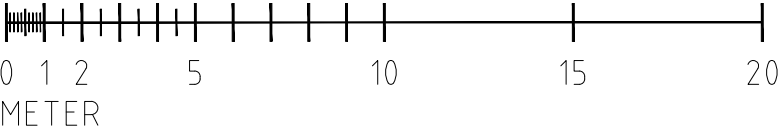


LINDGÅRDEN HUS 6 OCH 7 PLAN 3

2024-03-25


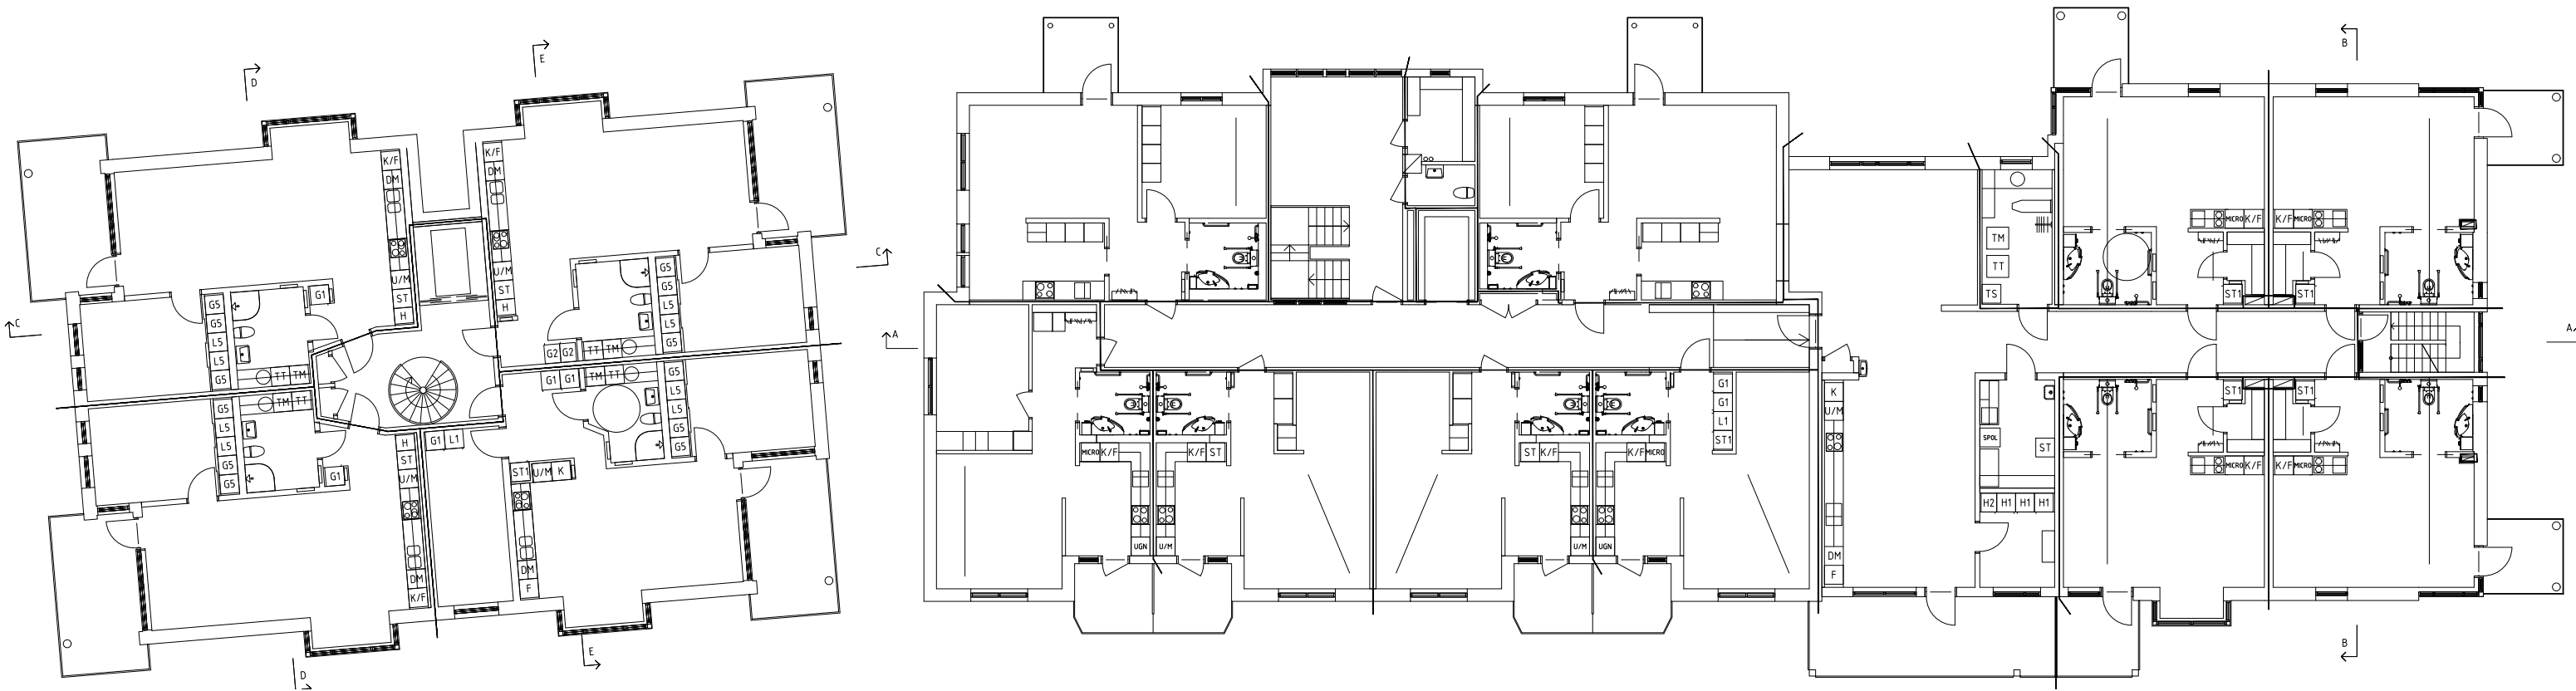


SKALA 1:200

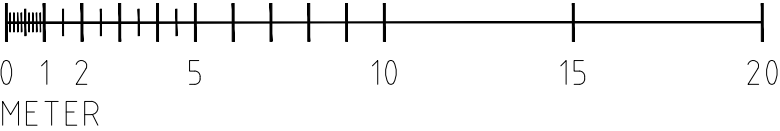



LINDGÅRDEN HUS 6 OCH 7 PLAN 4

2024-03-25

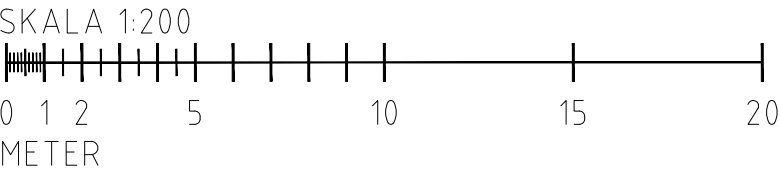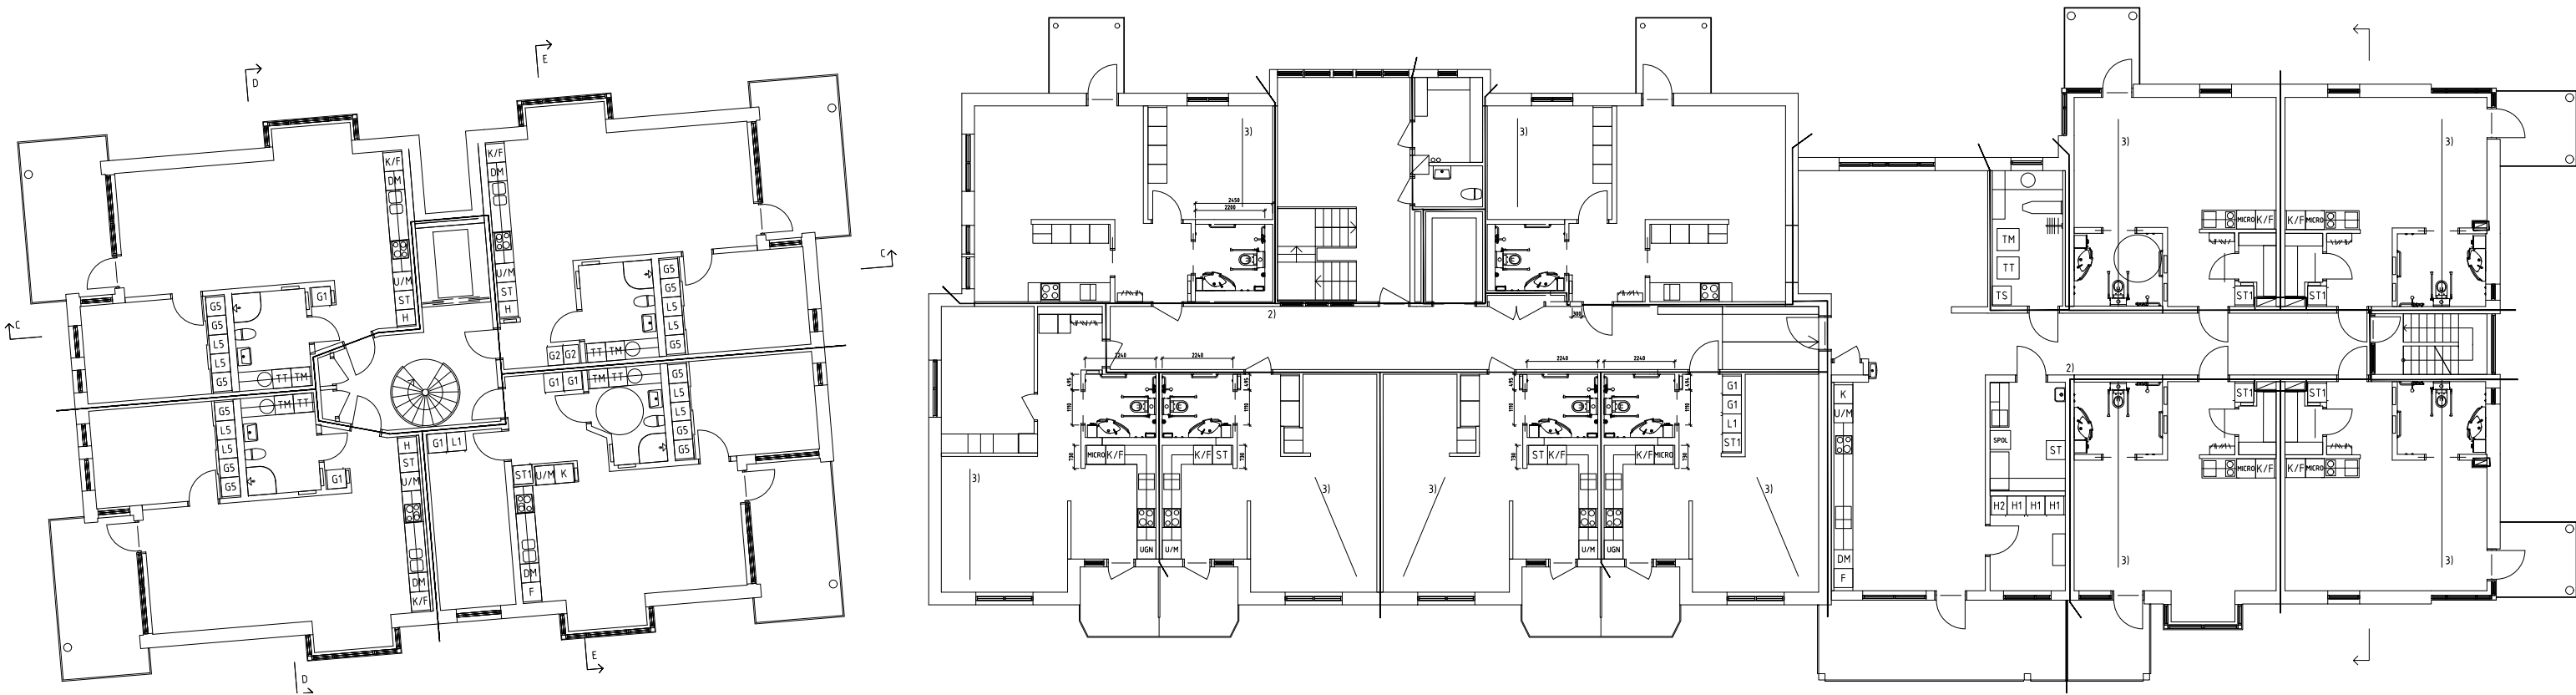

LINDGÅRDEN HUS 6 OCH 7 PLAN 5

2024-03-25

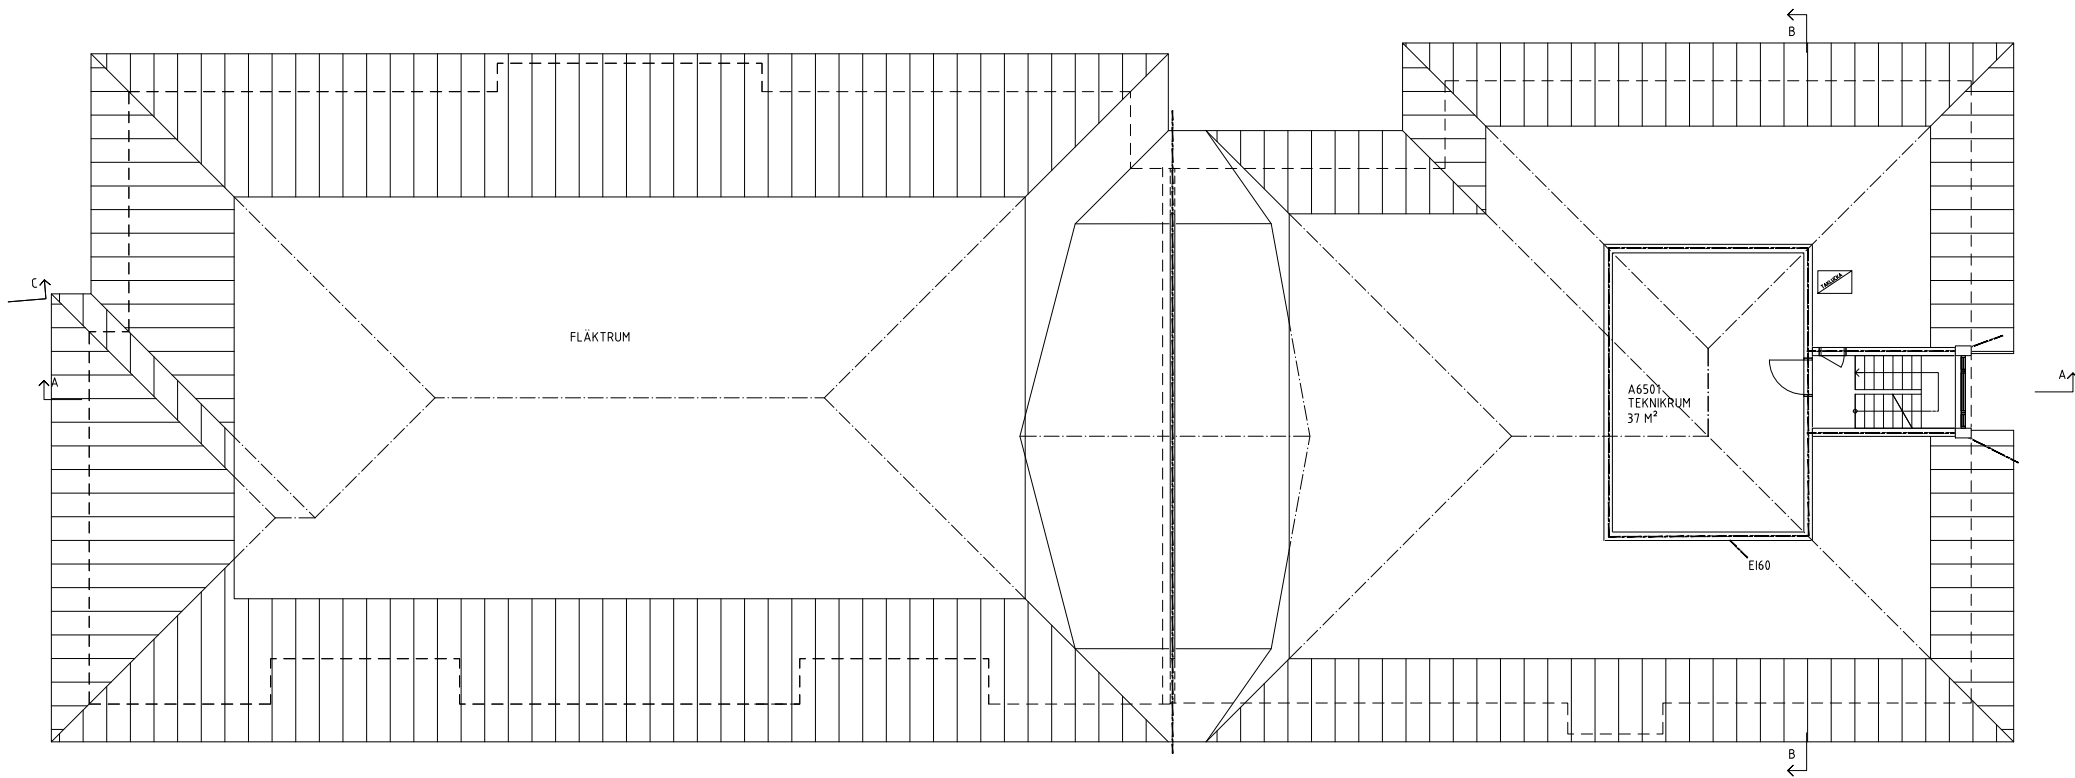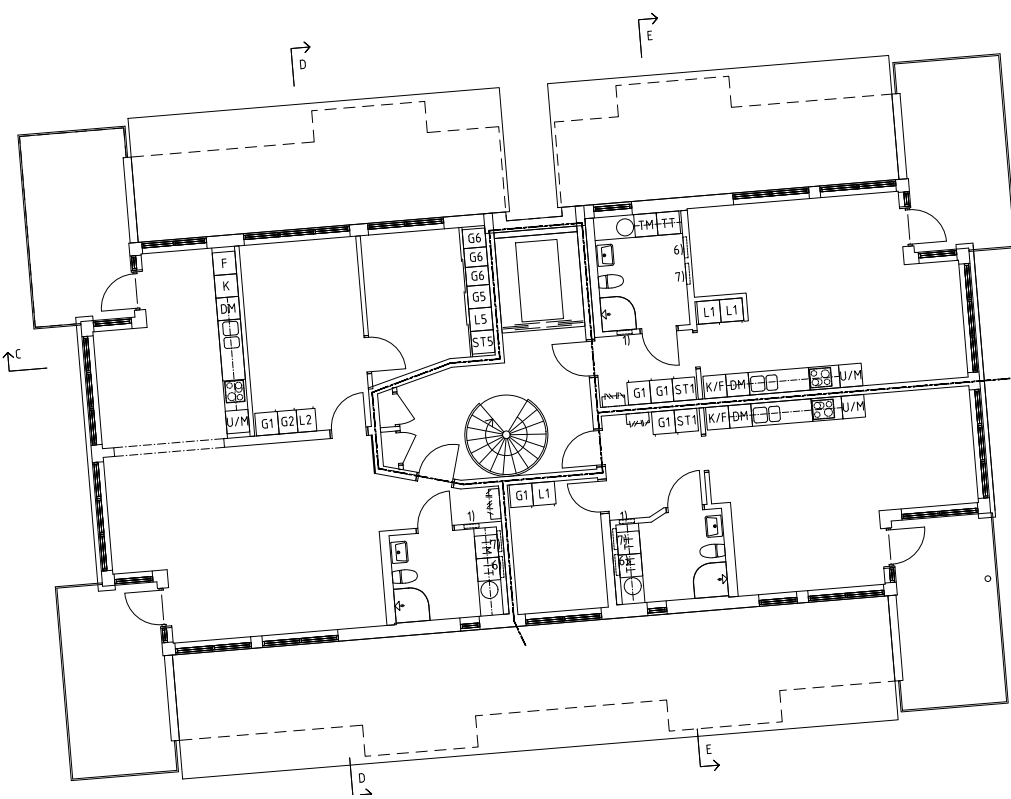

SKALA 1:200

