


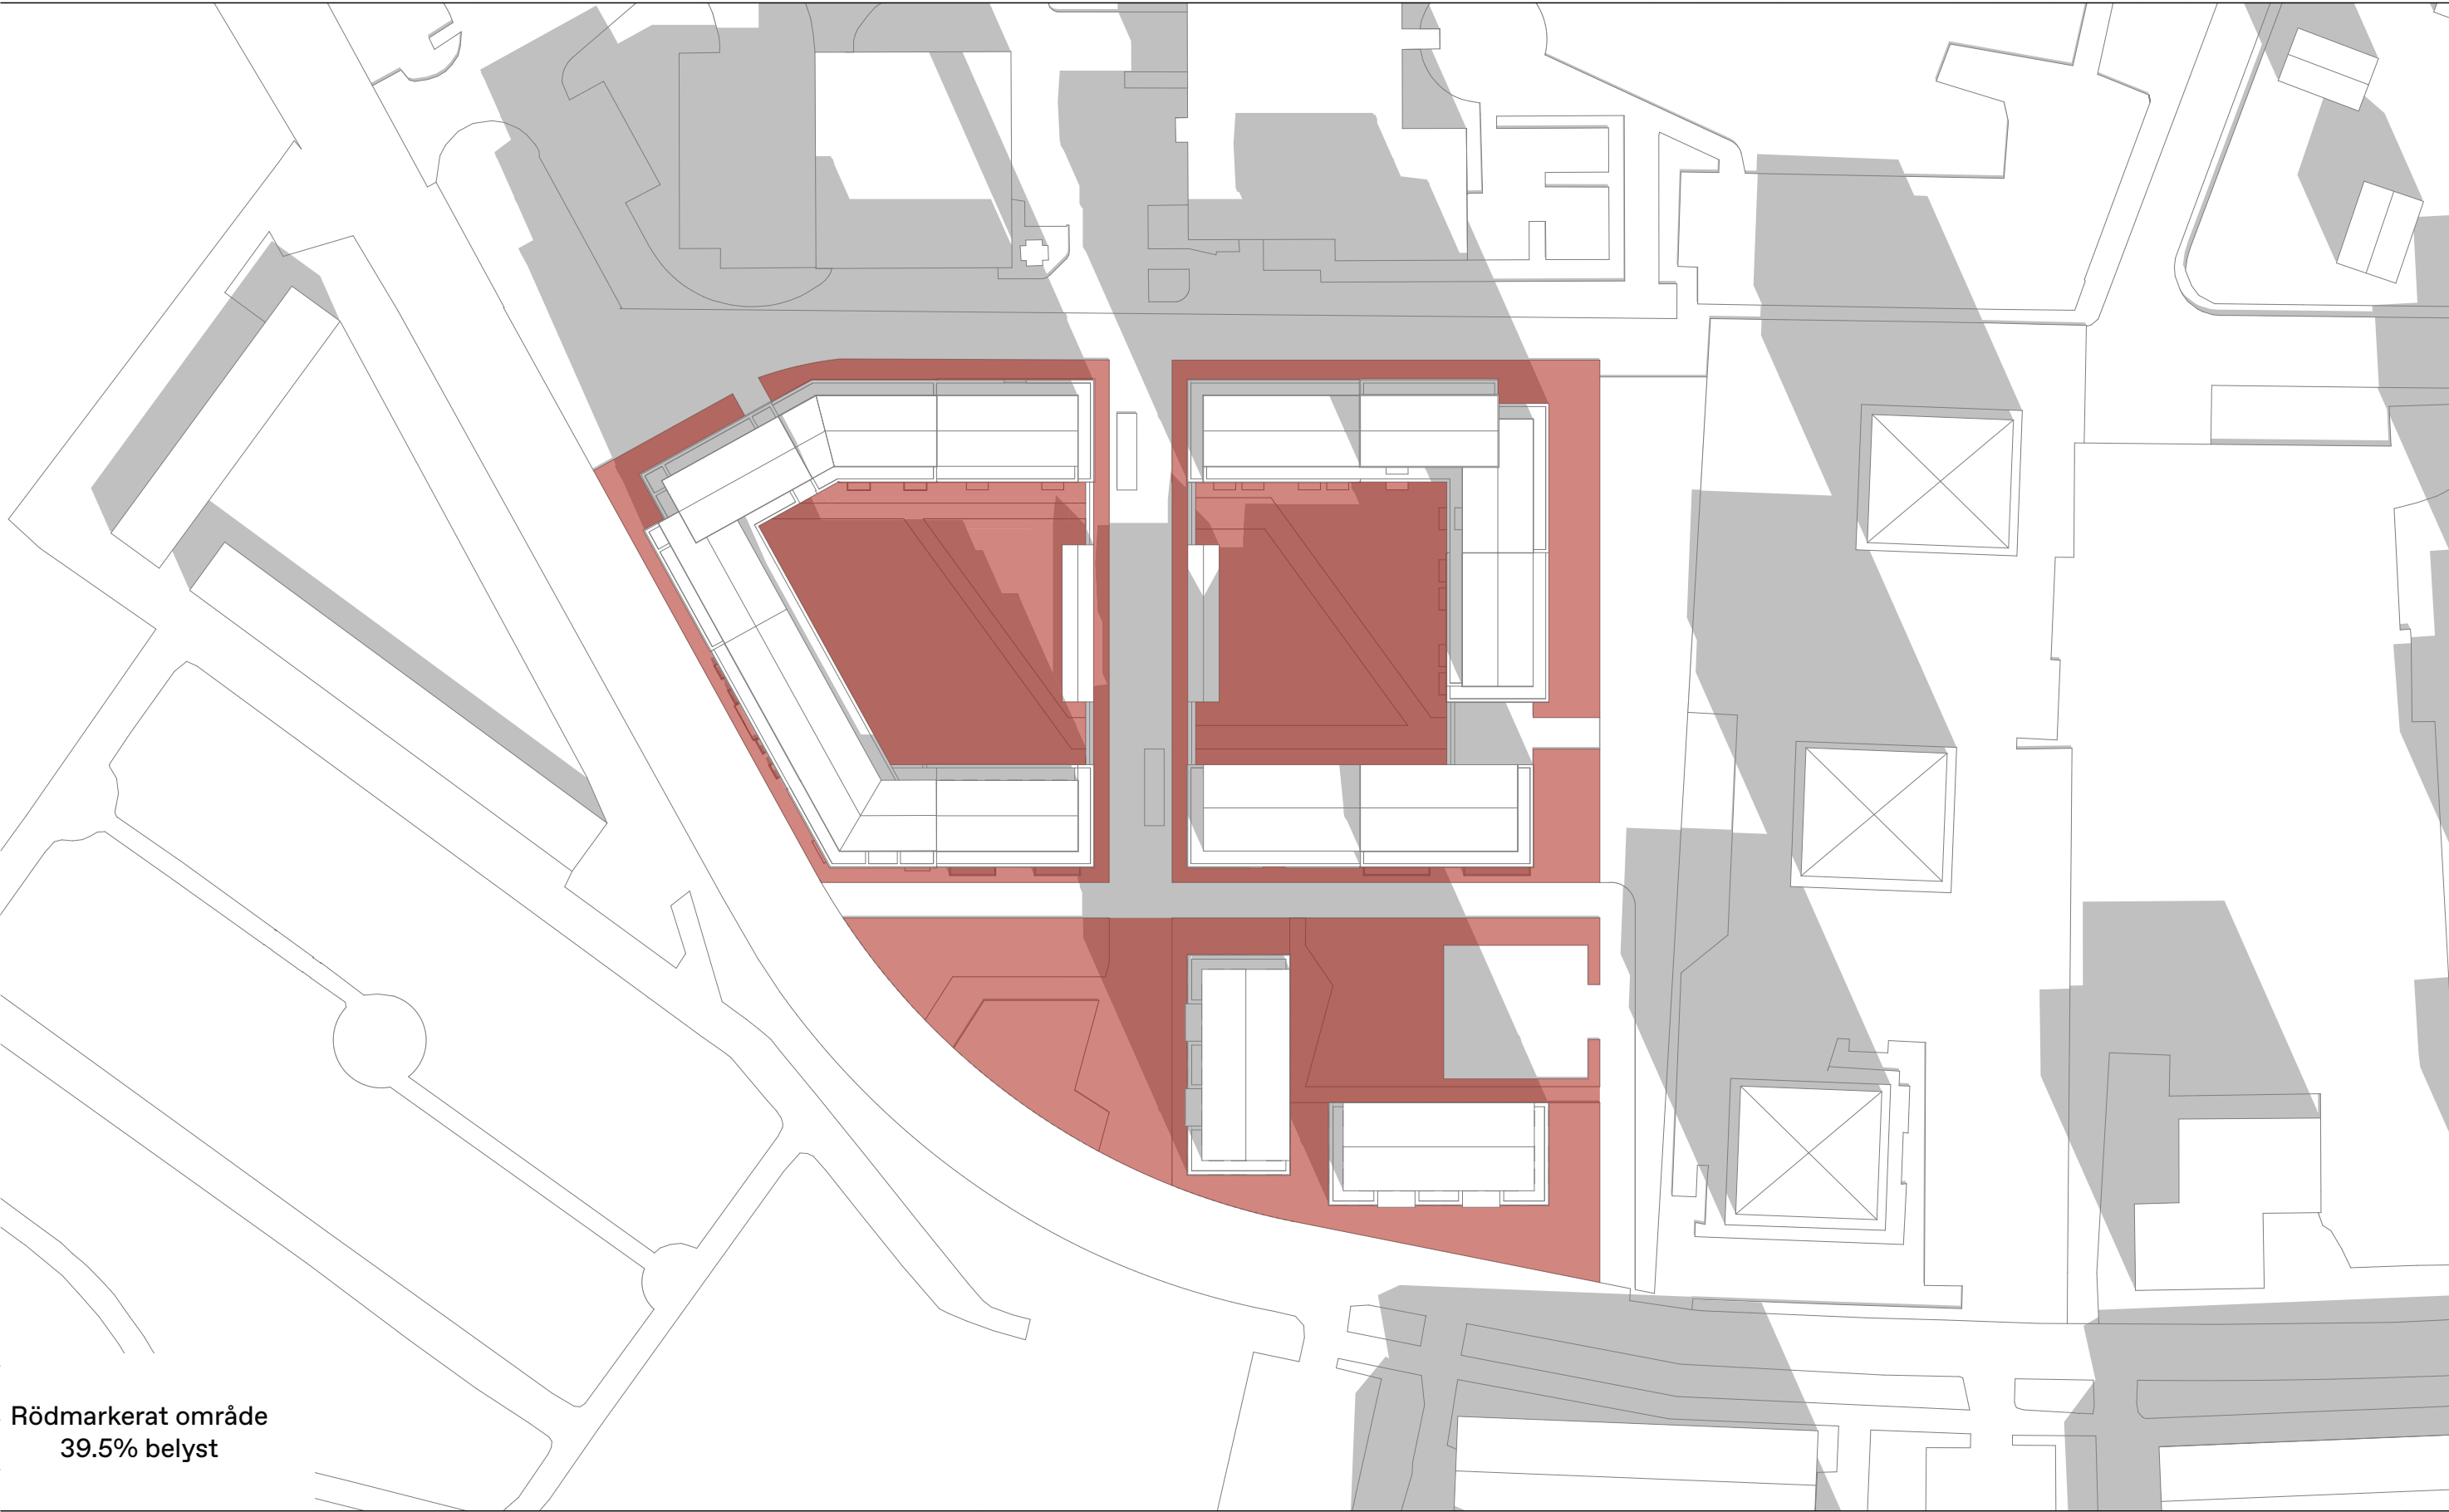


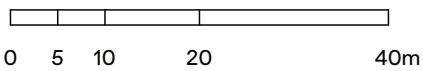



vårdaren 8

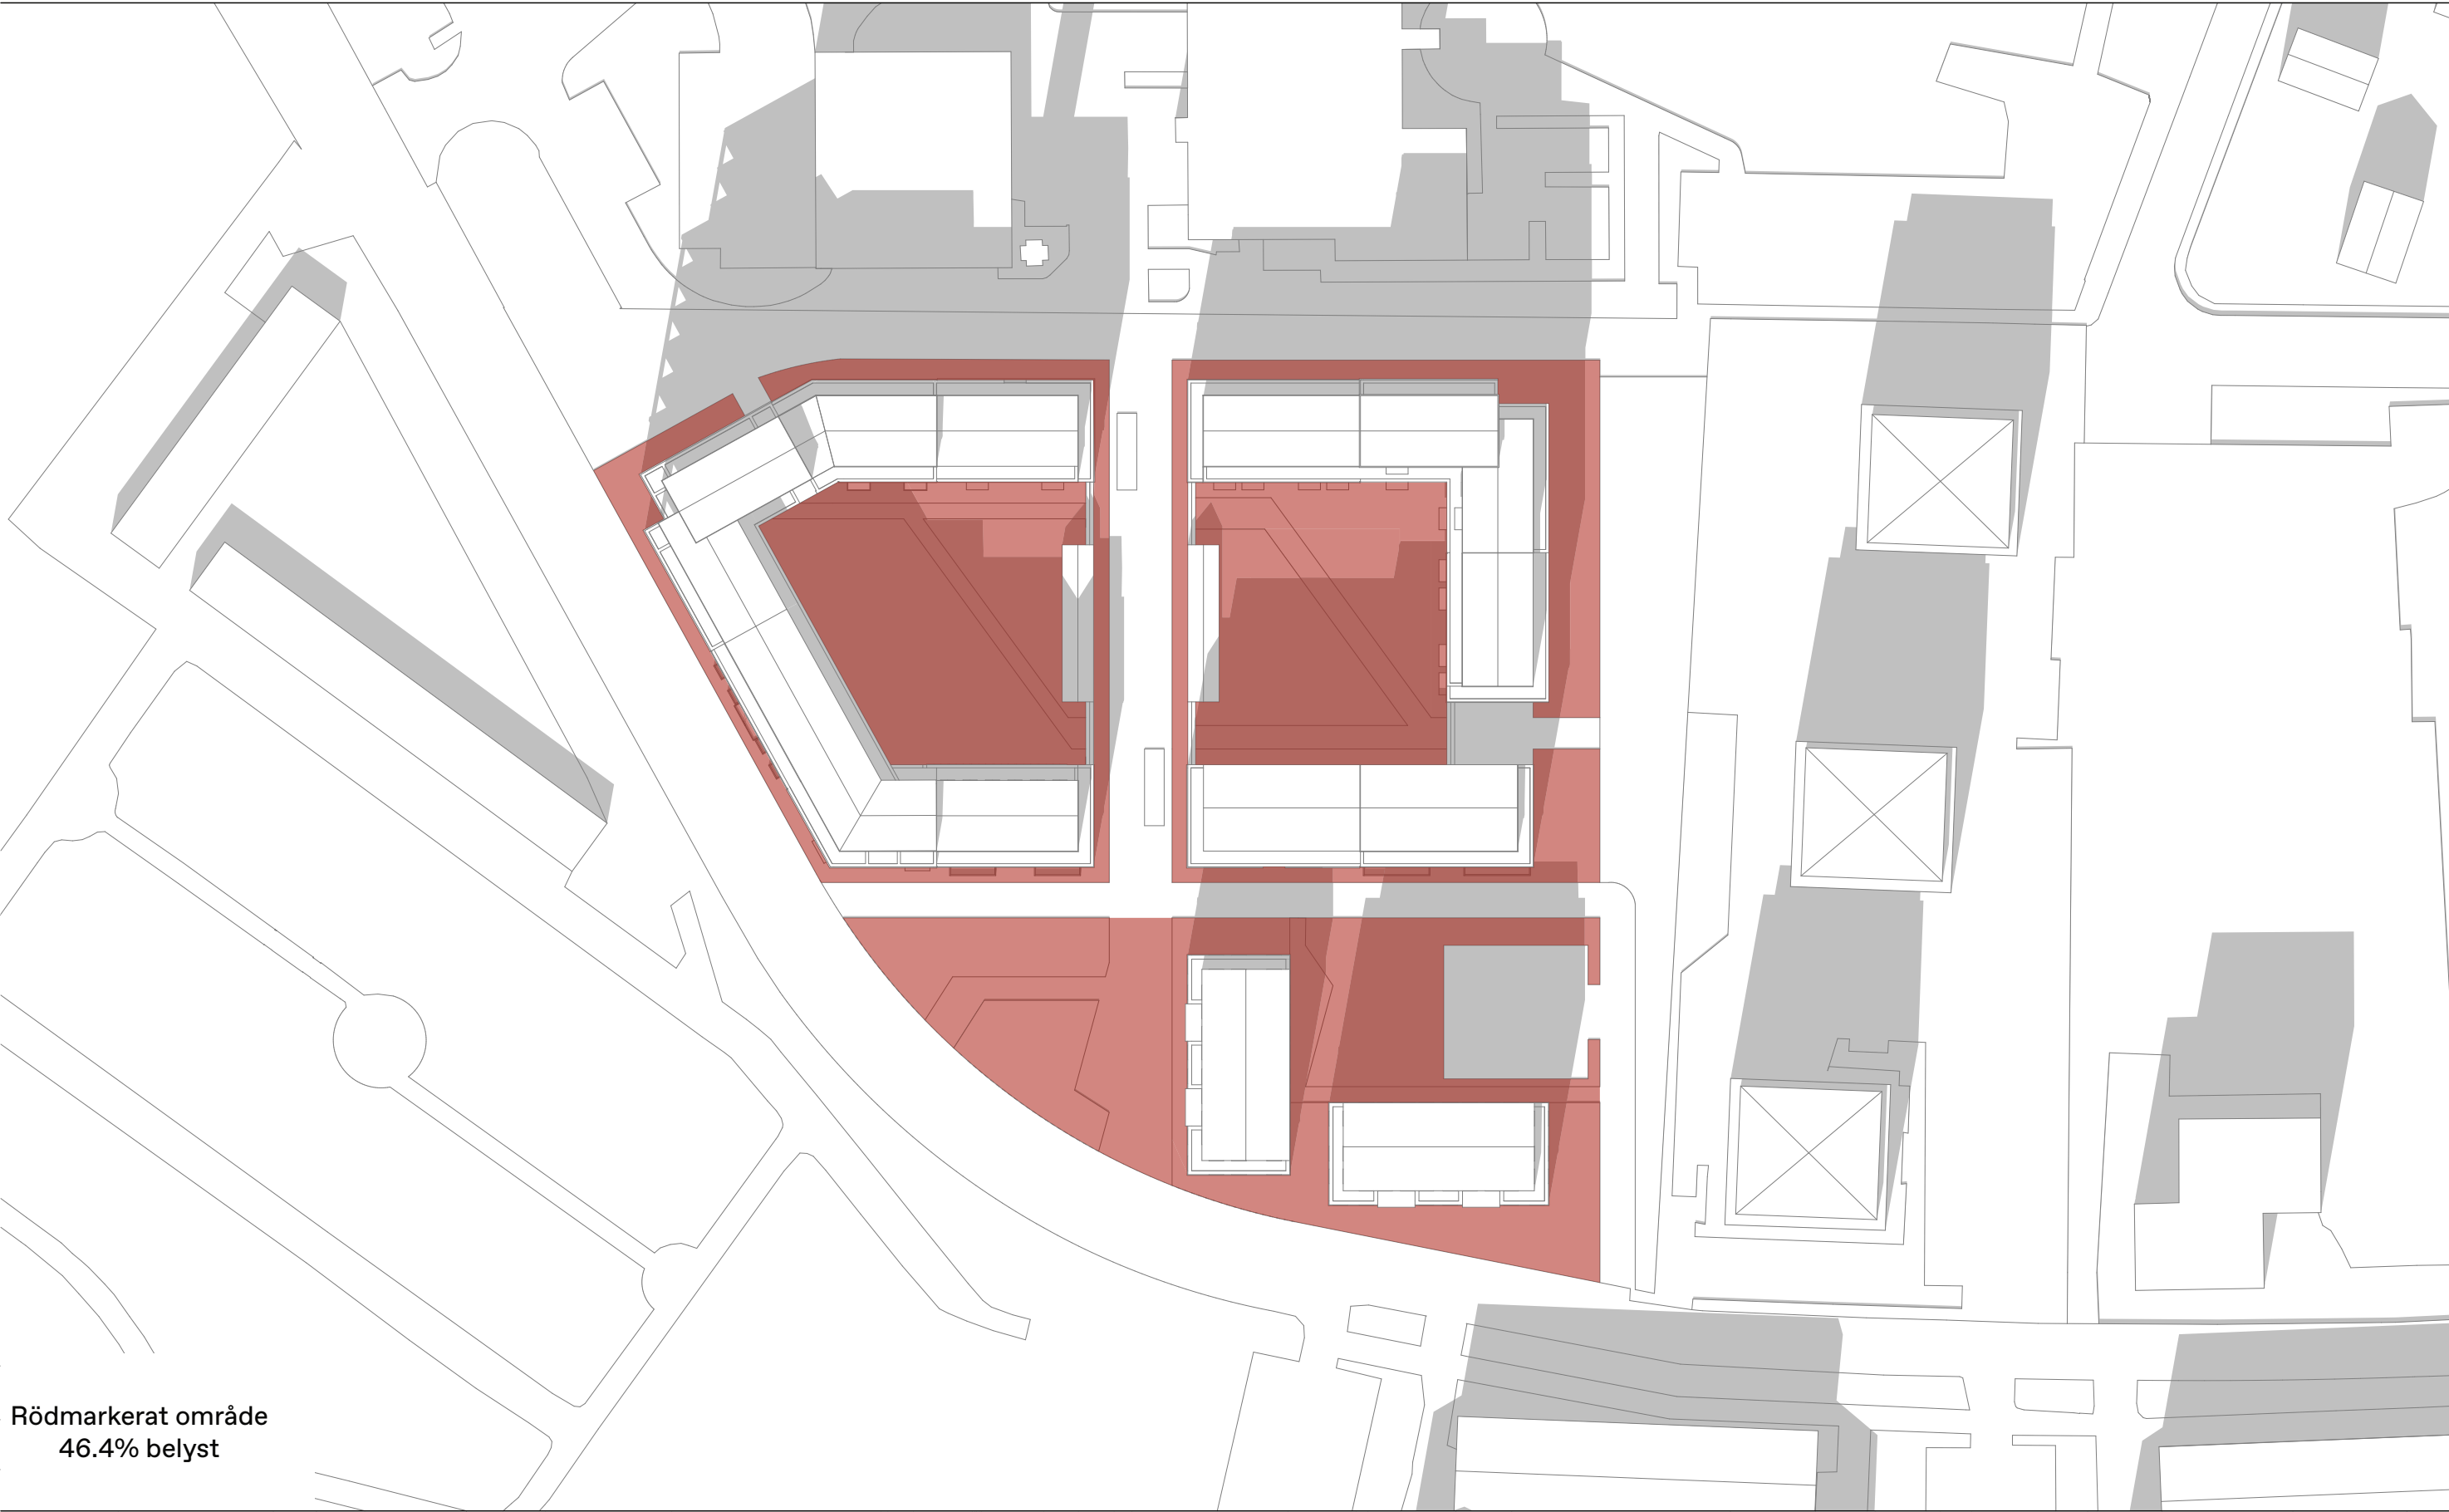



Rödmarkerat område
39.5% belyst

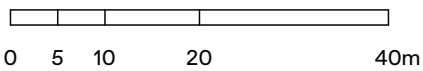



Rödmarkerat område
46.4% belyst

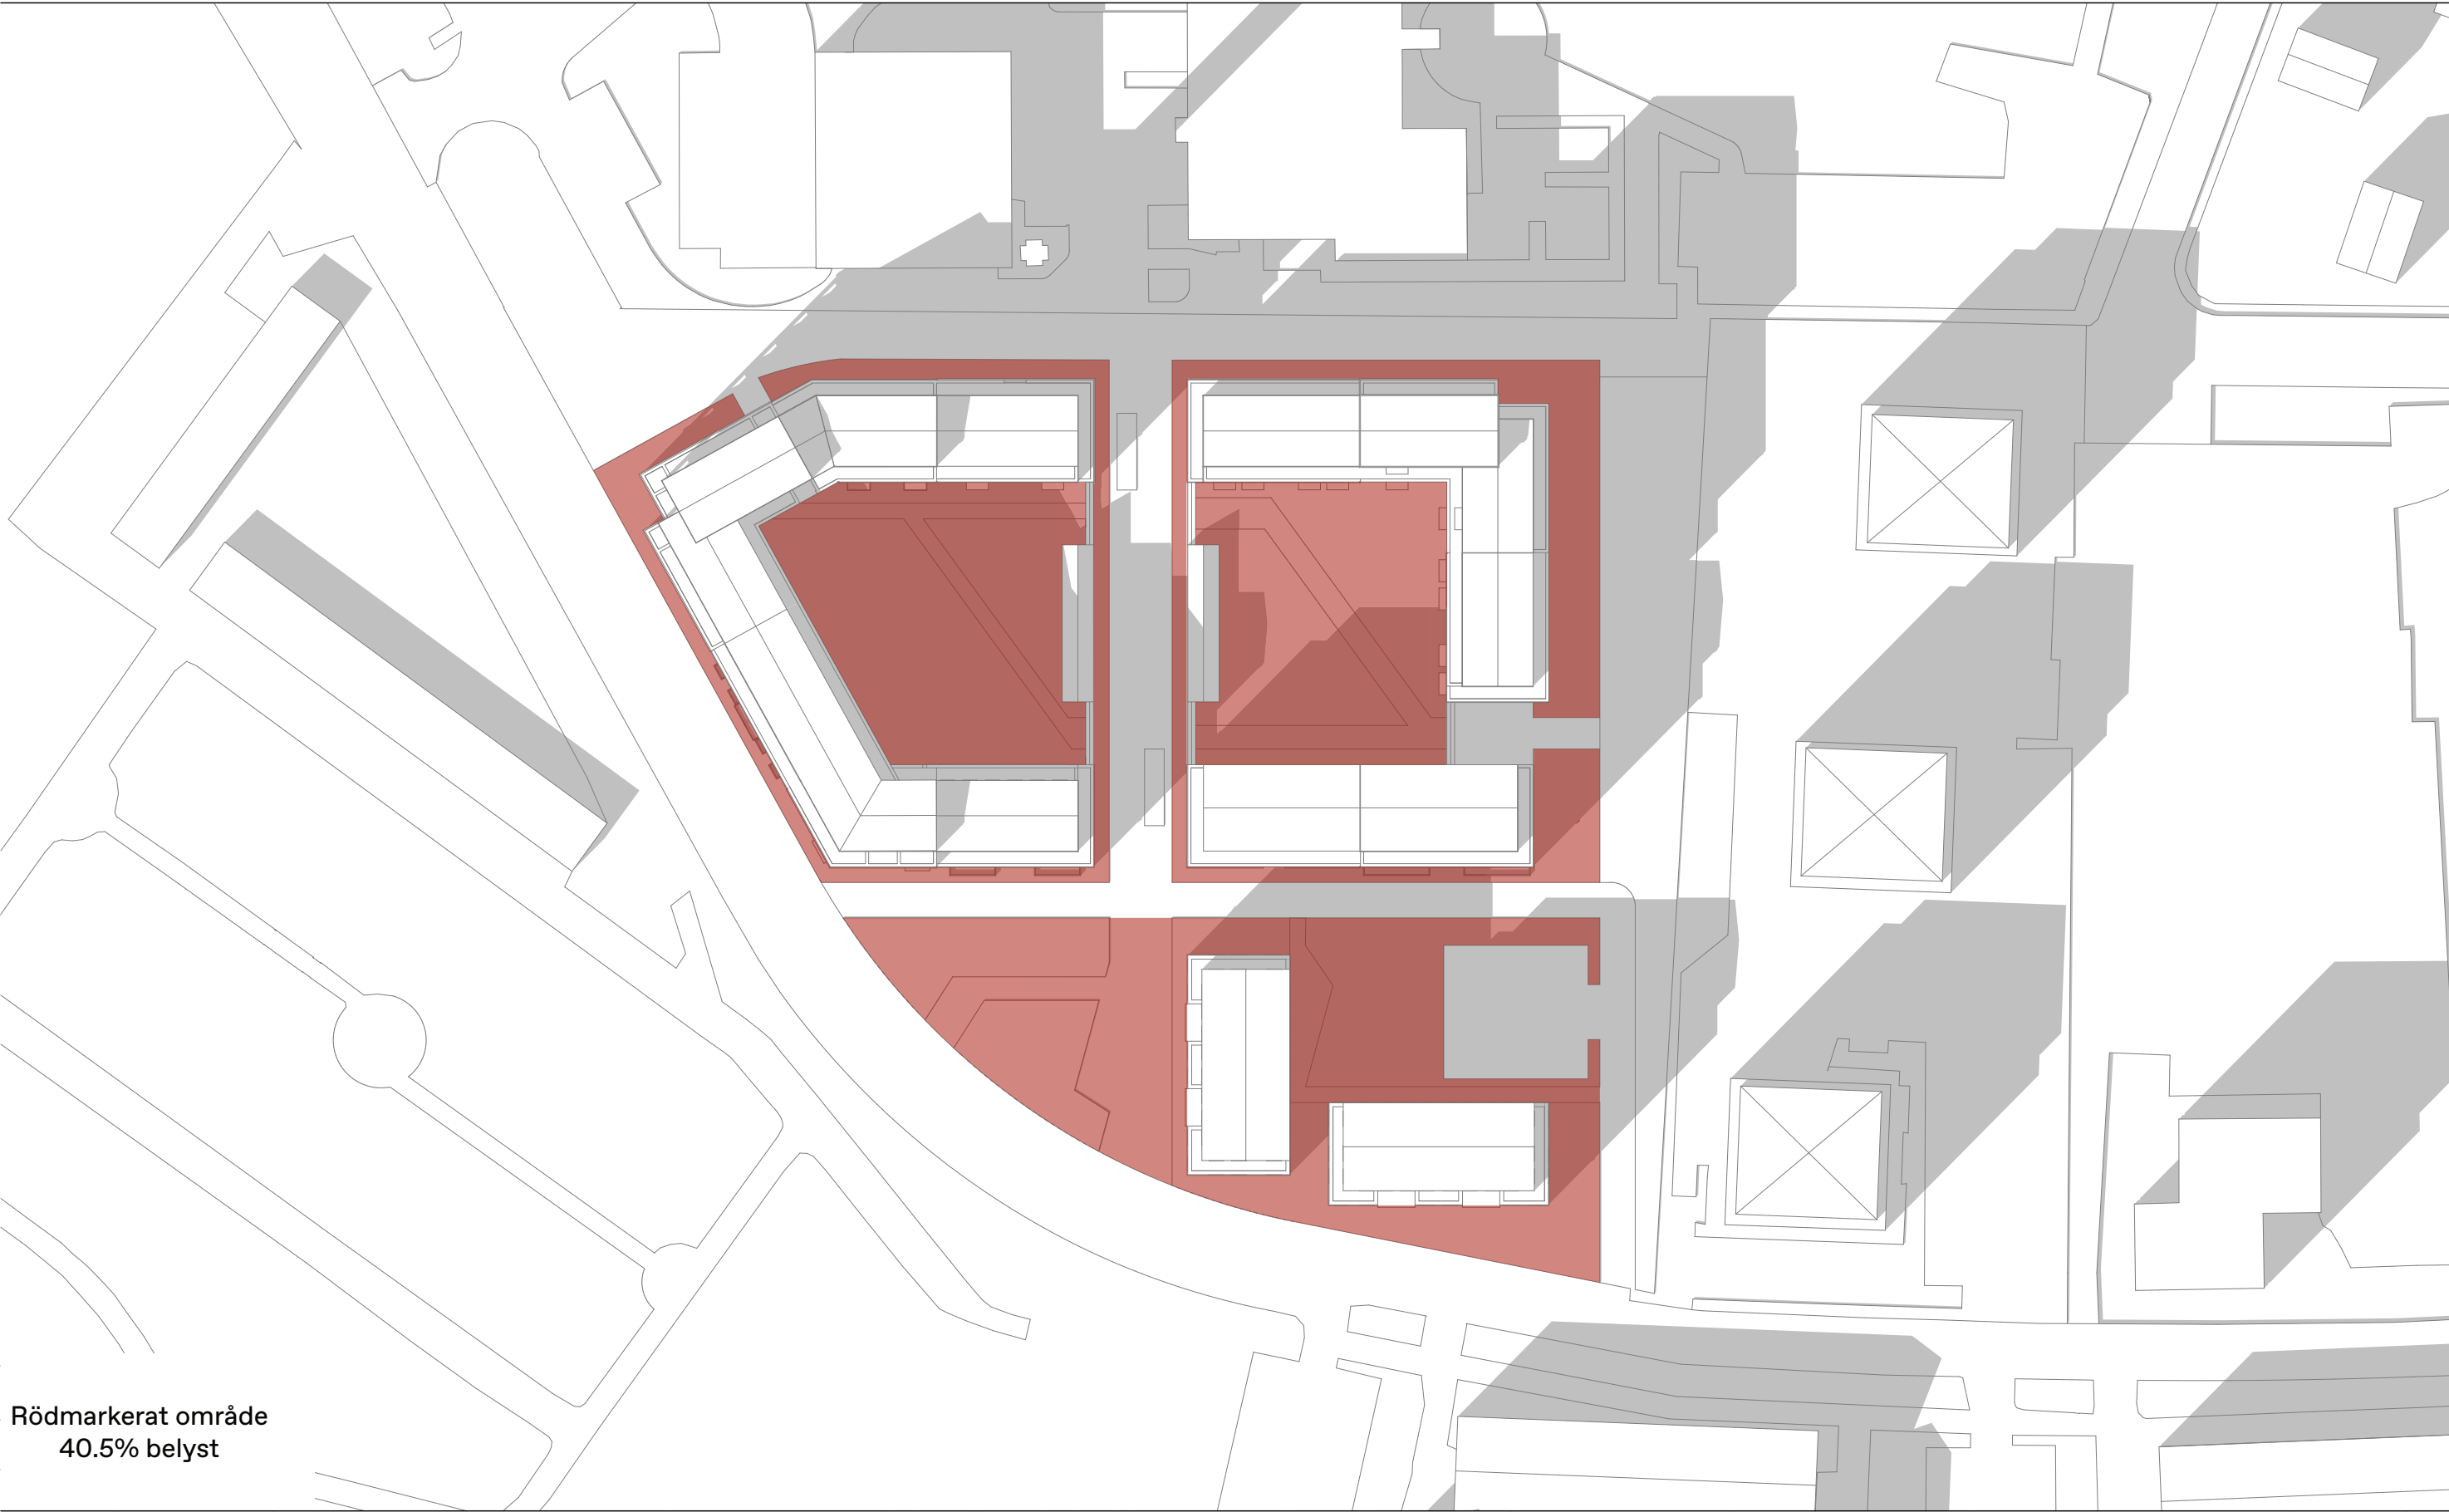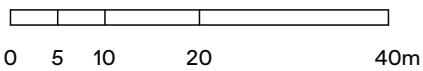

Rödmarkerat område
40.5% belyst

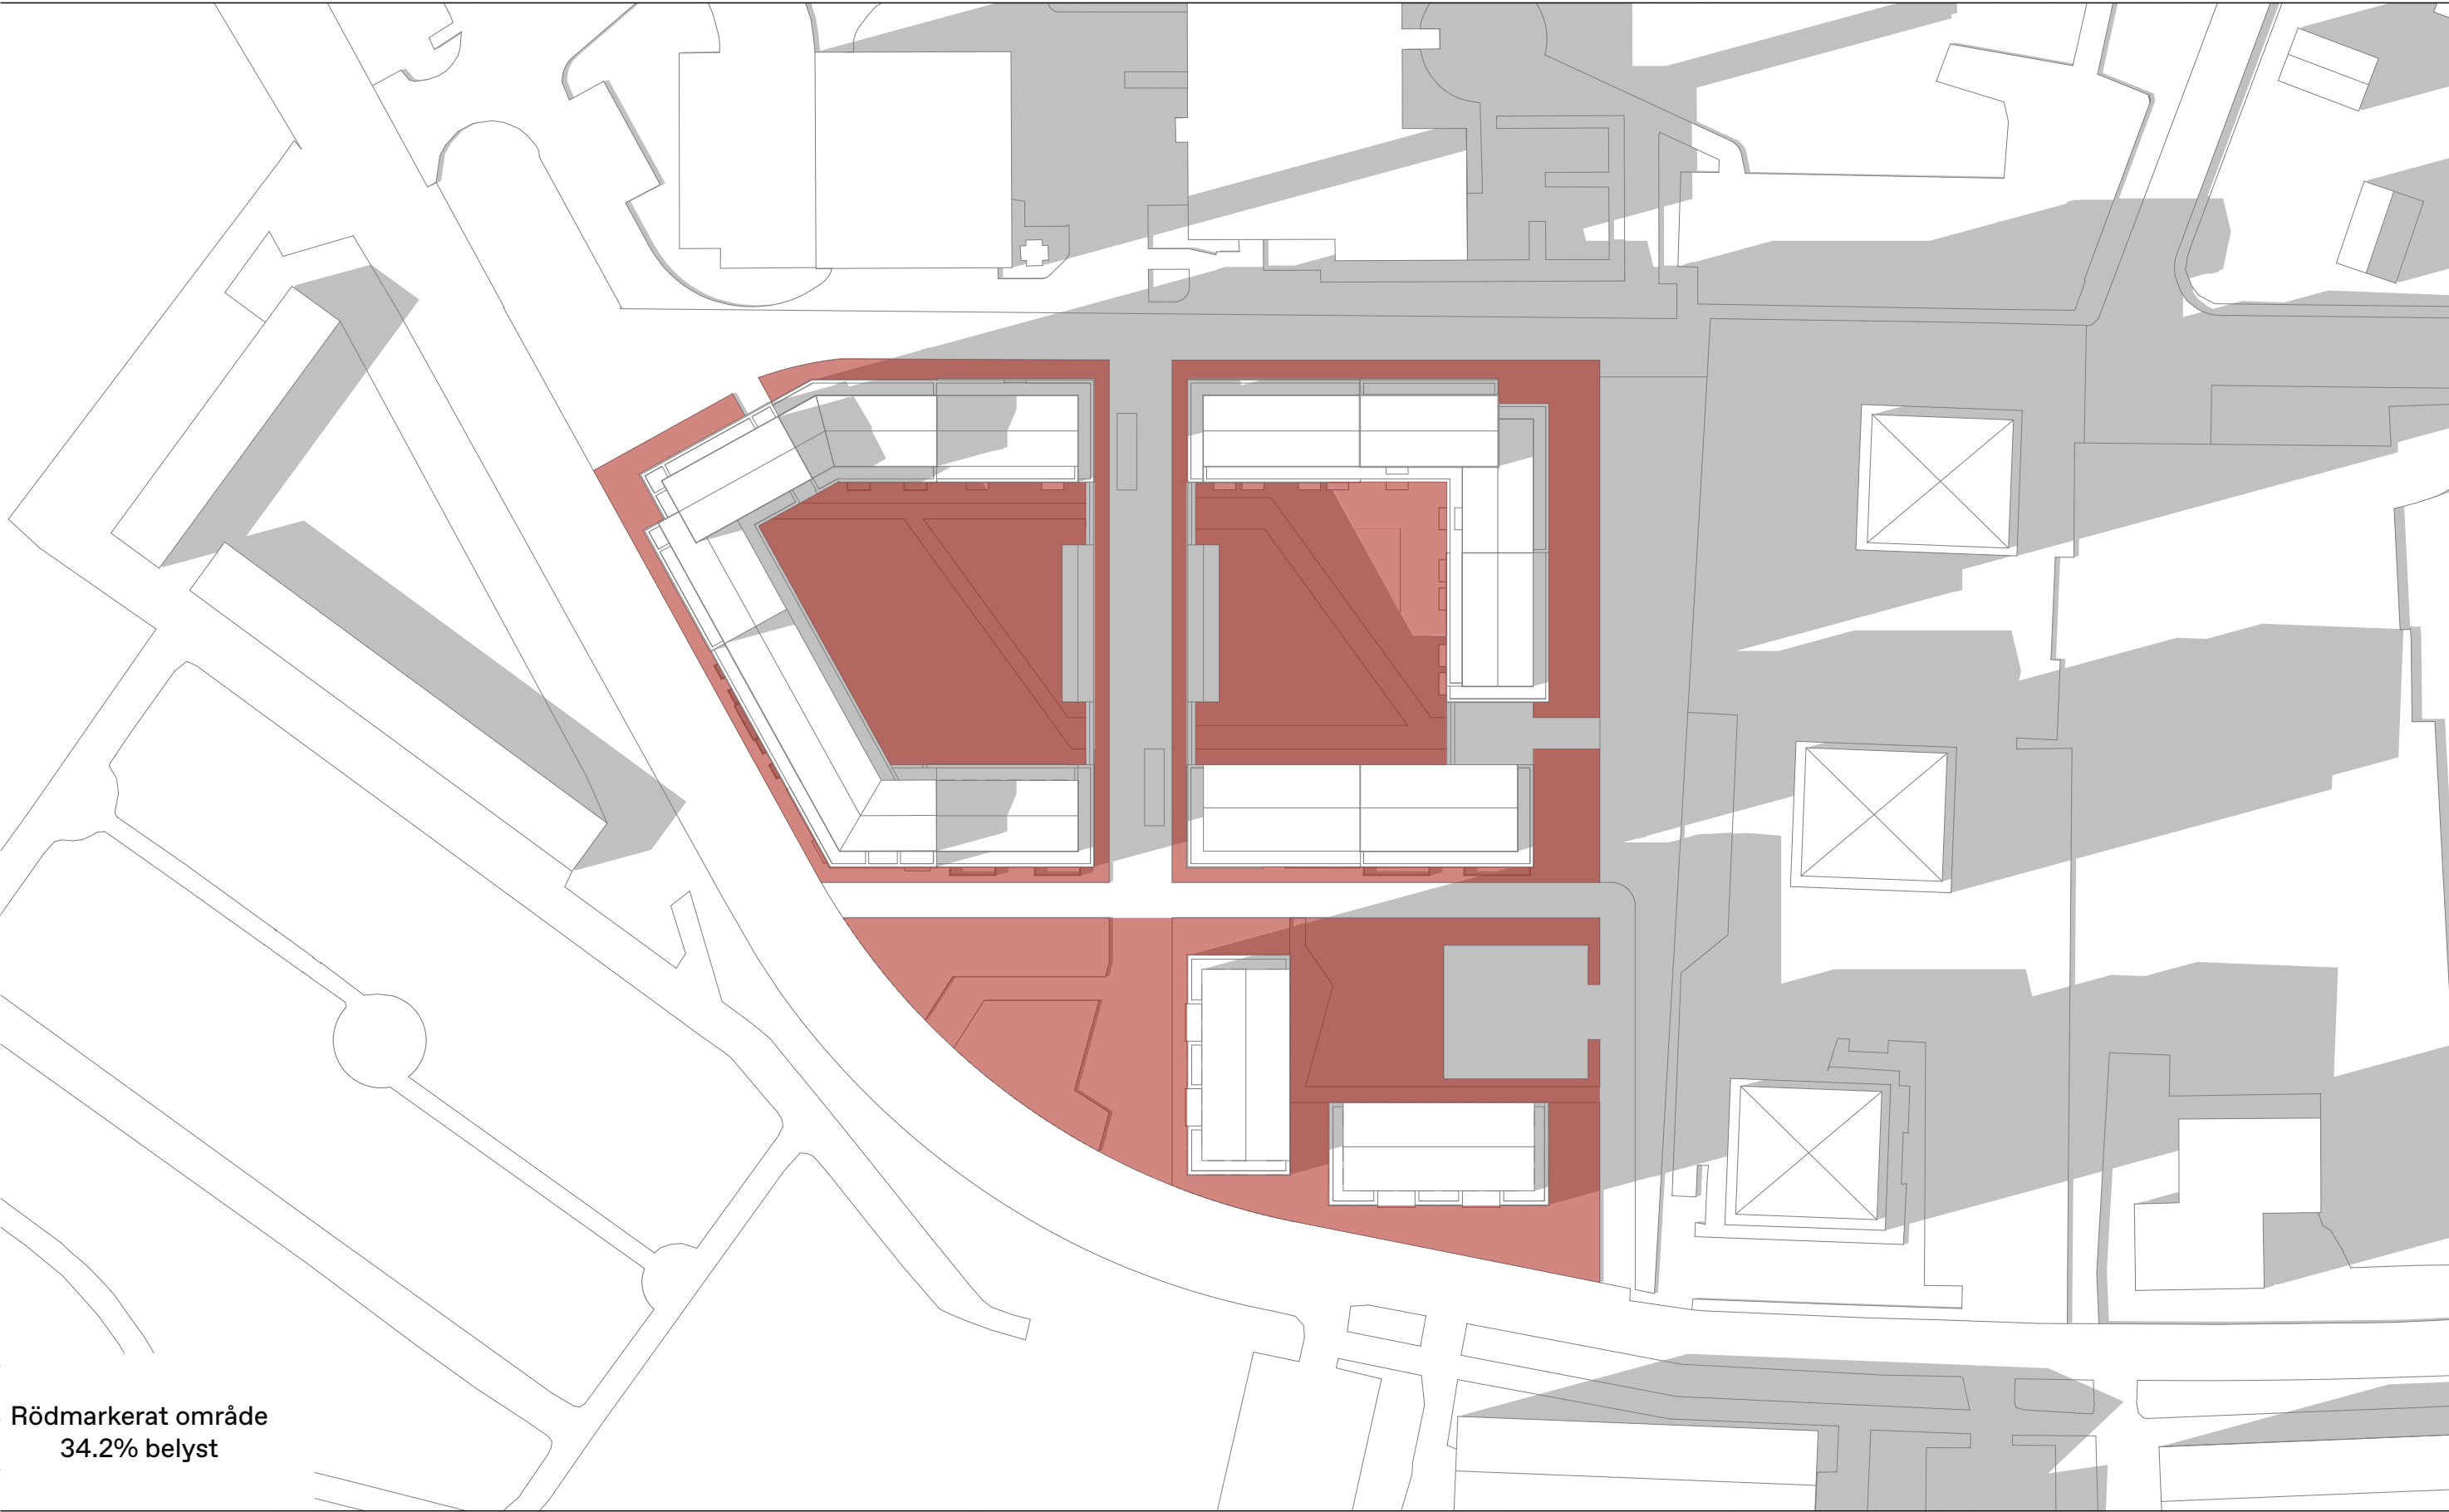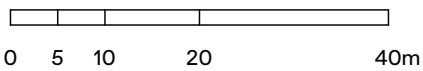

Rödmarkerat område
34.2% belyst

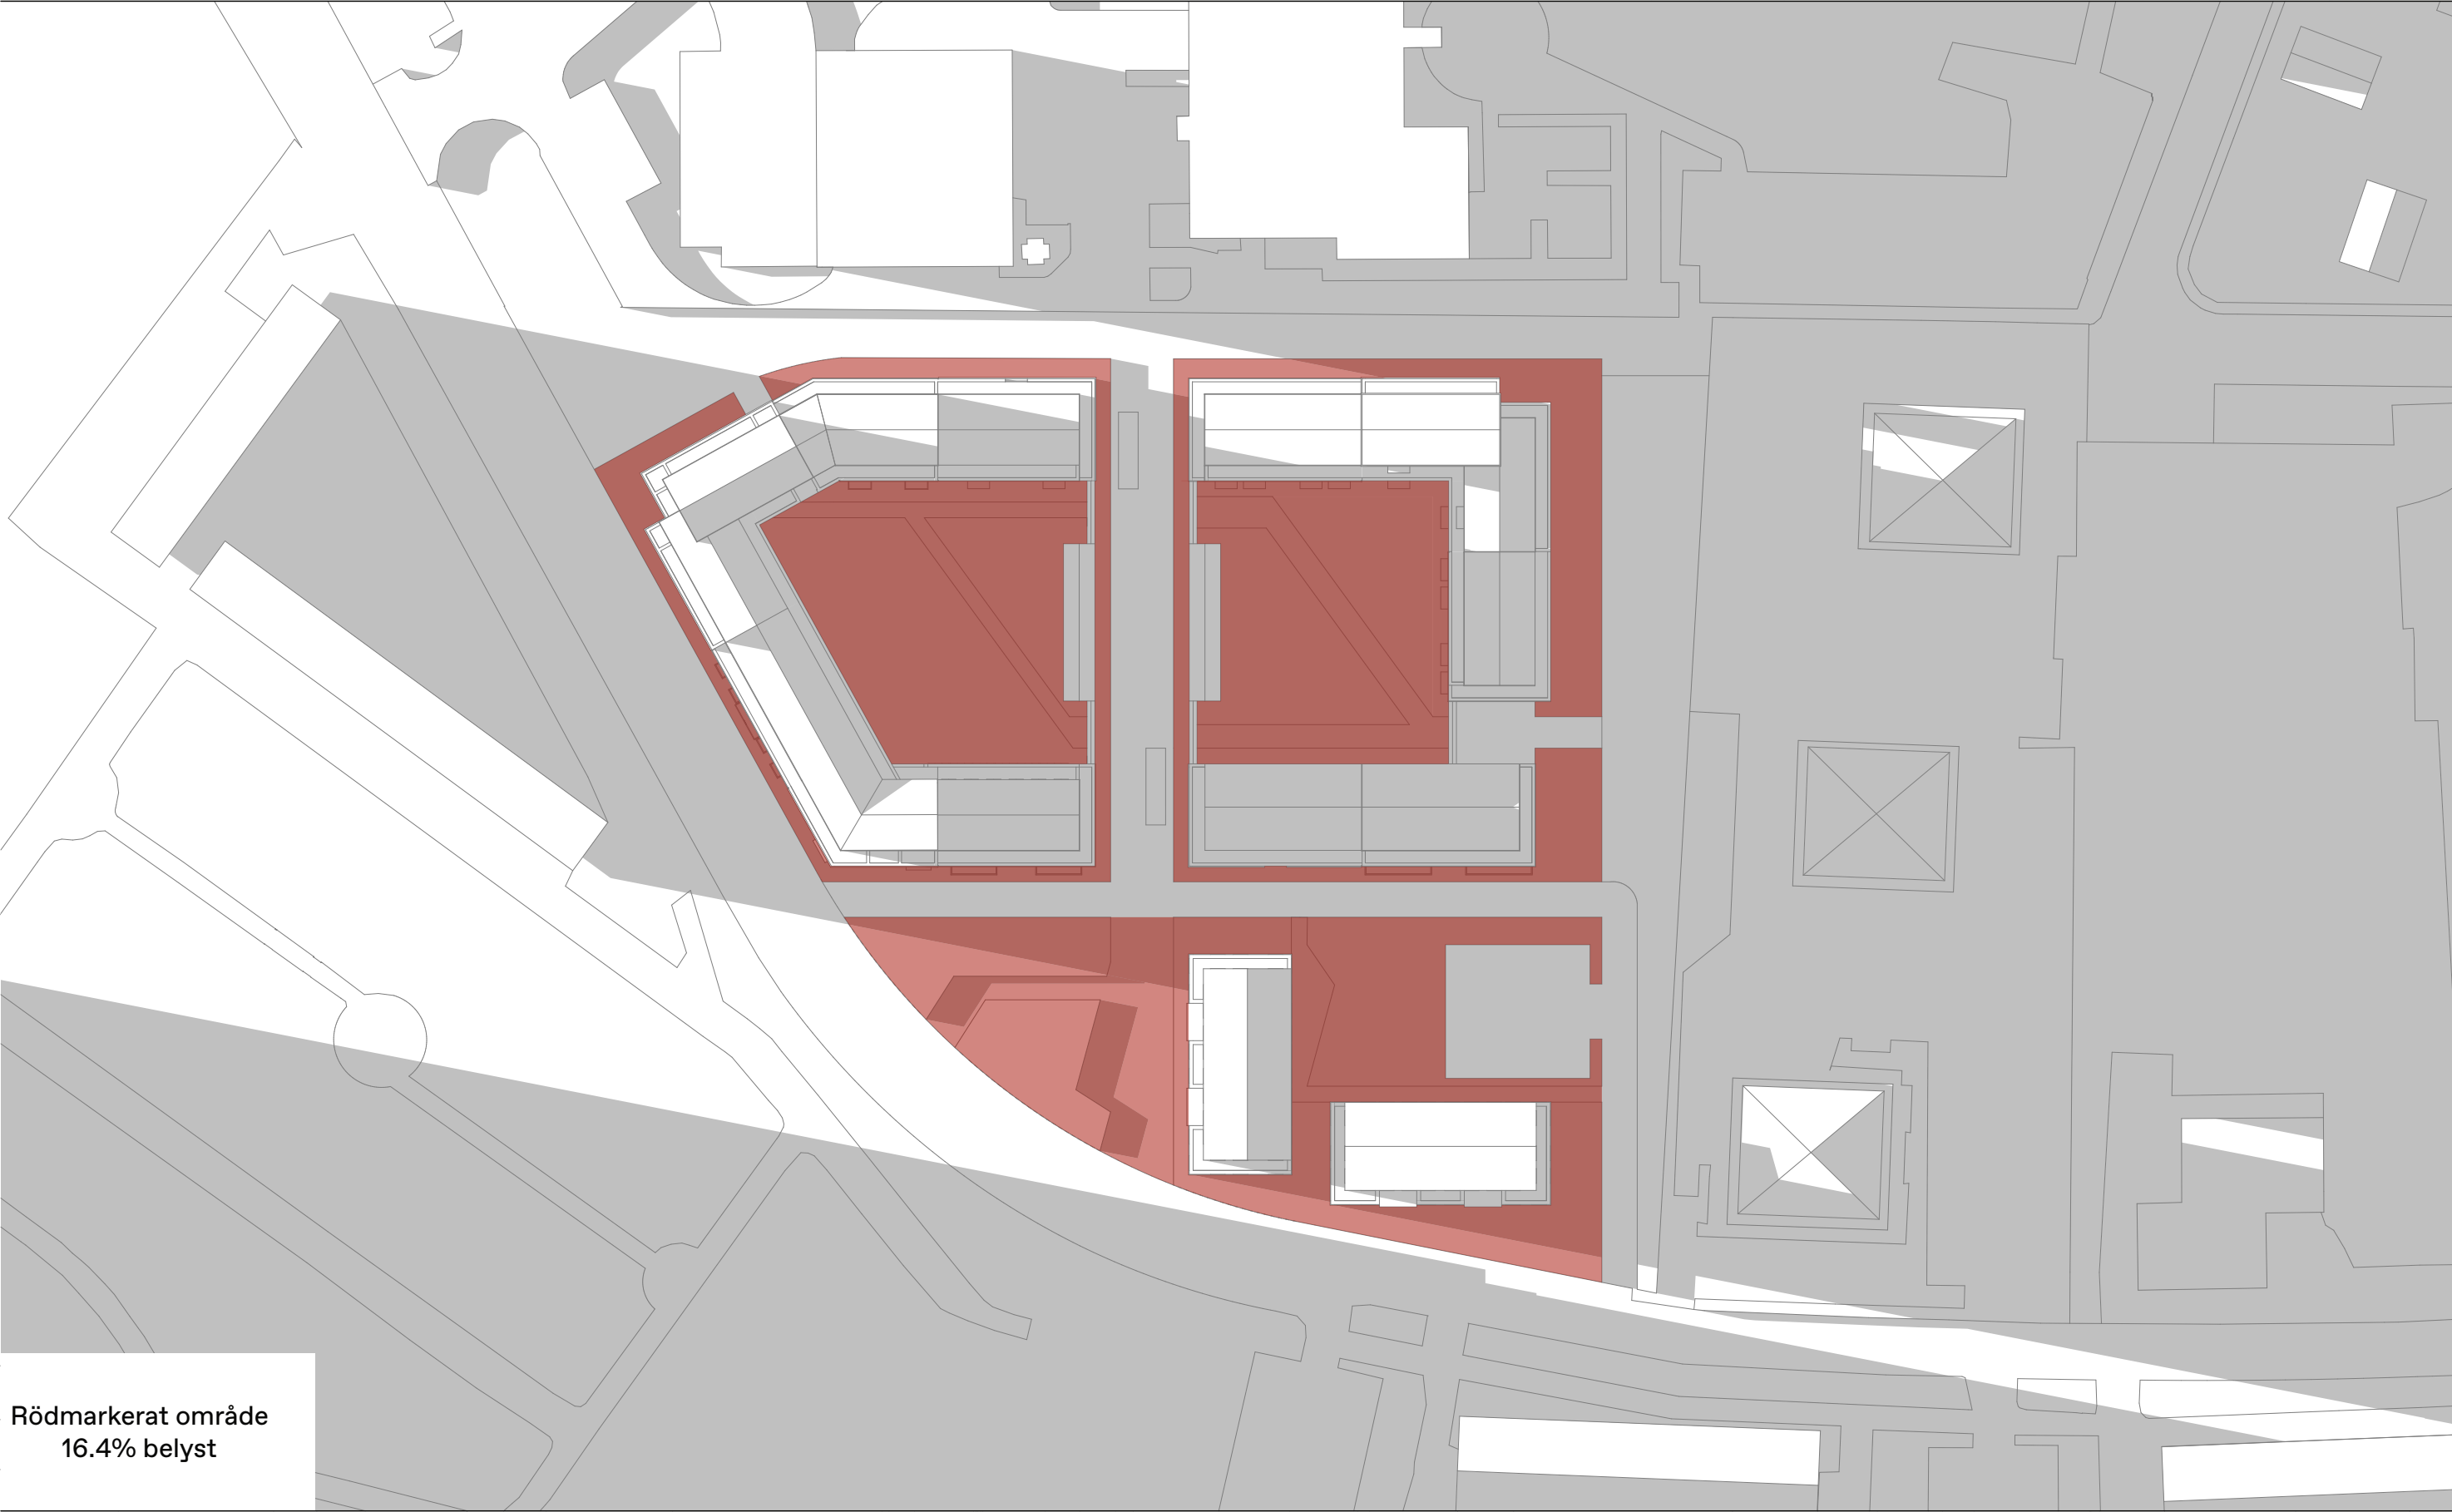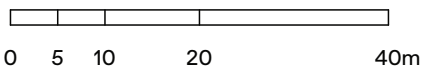

Rödmarkerat område
16.4% belyst



Kontaktpersoner

Johan Ljungqvist

johan.ljungqvist@enterarkitektur.se

010 48 48 303

Samarbetspartner

