
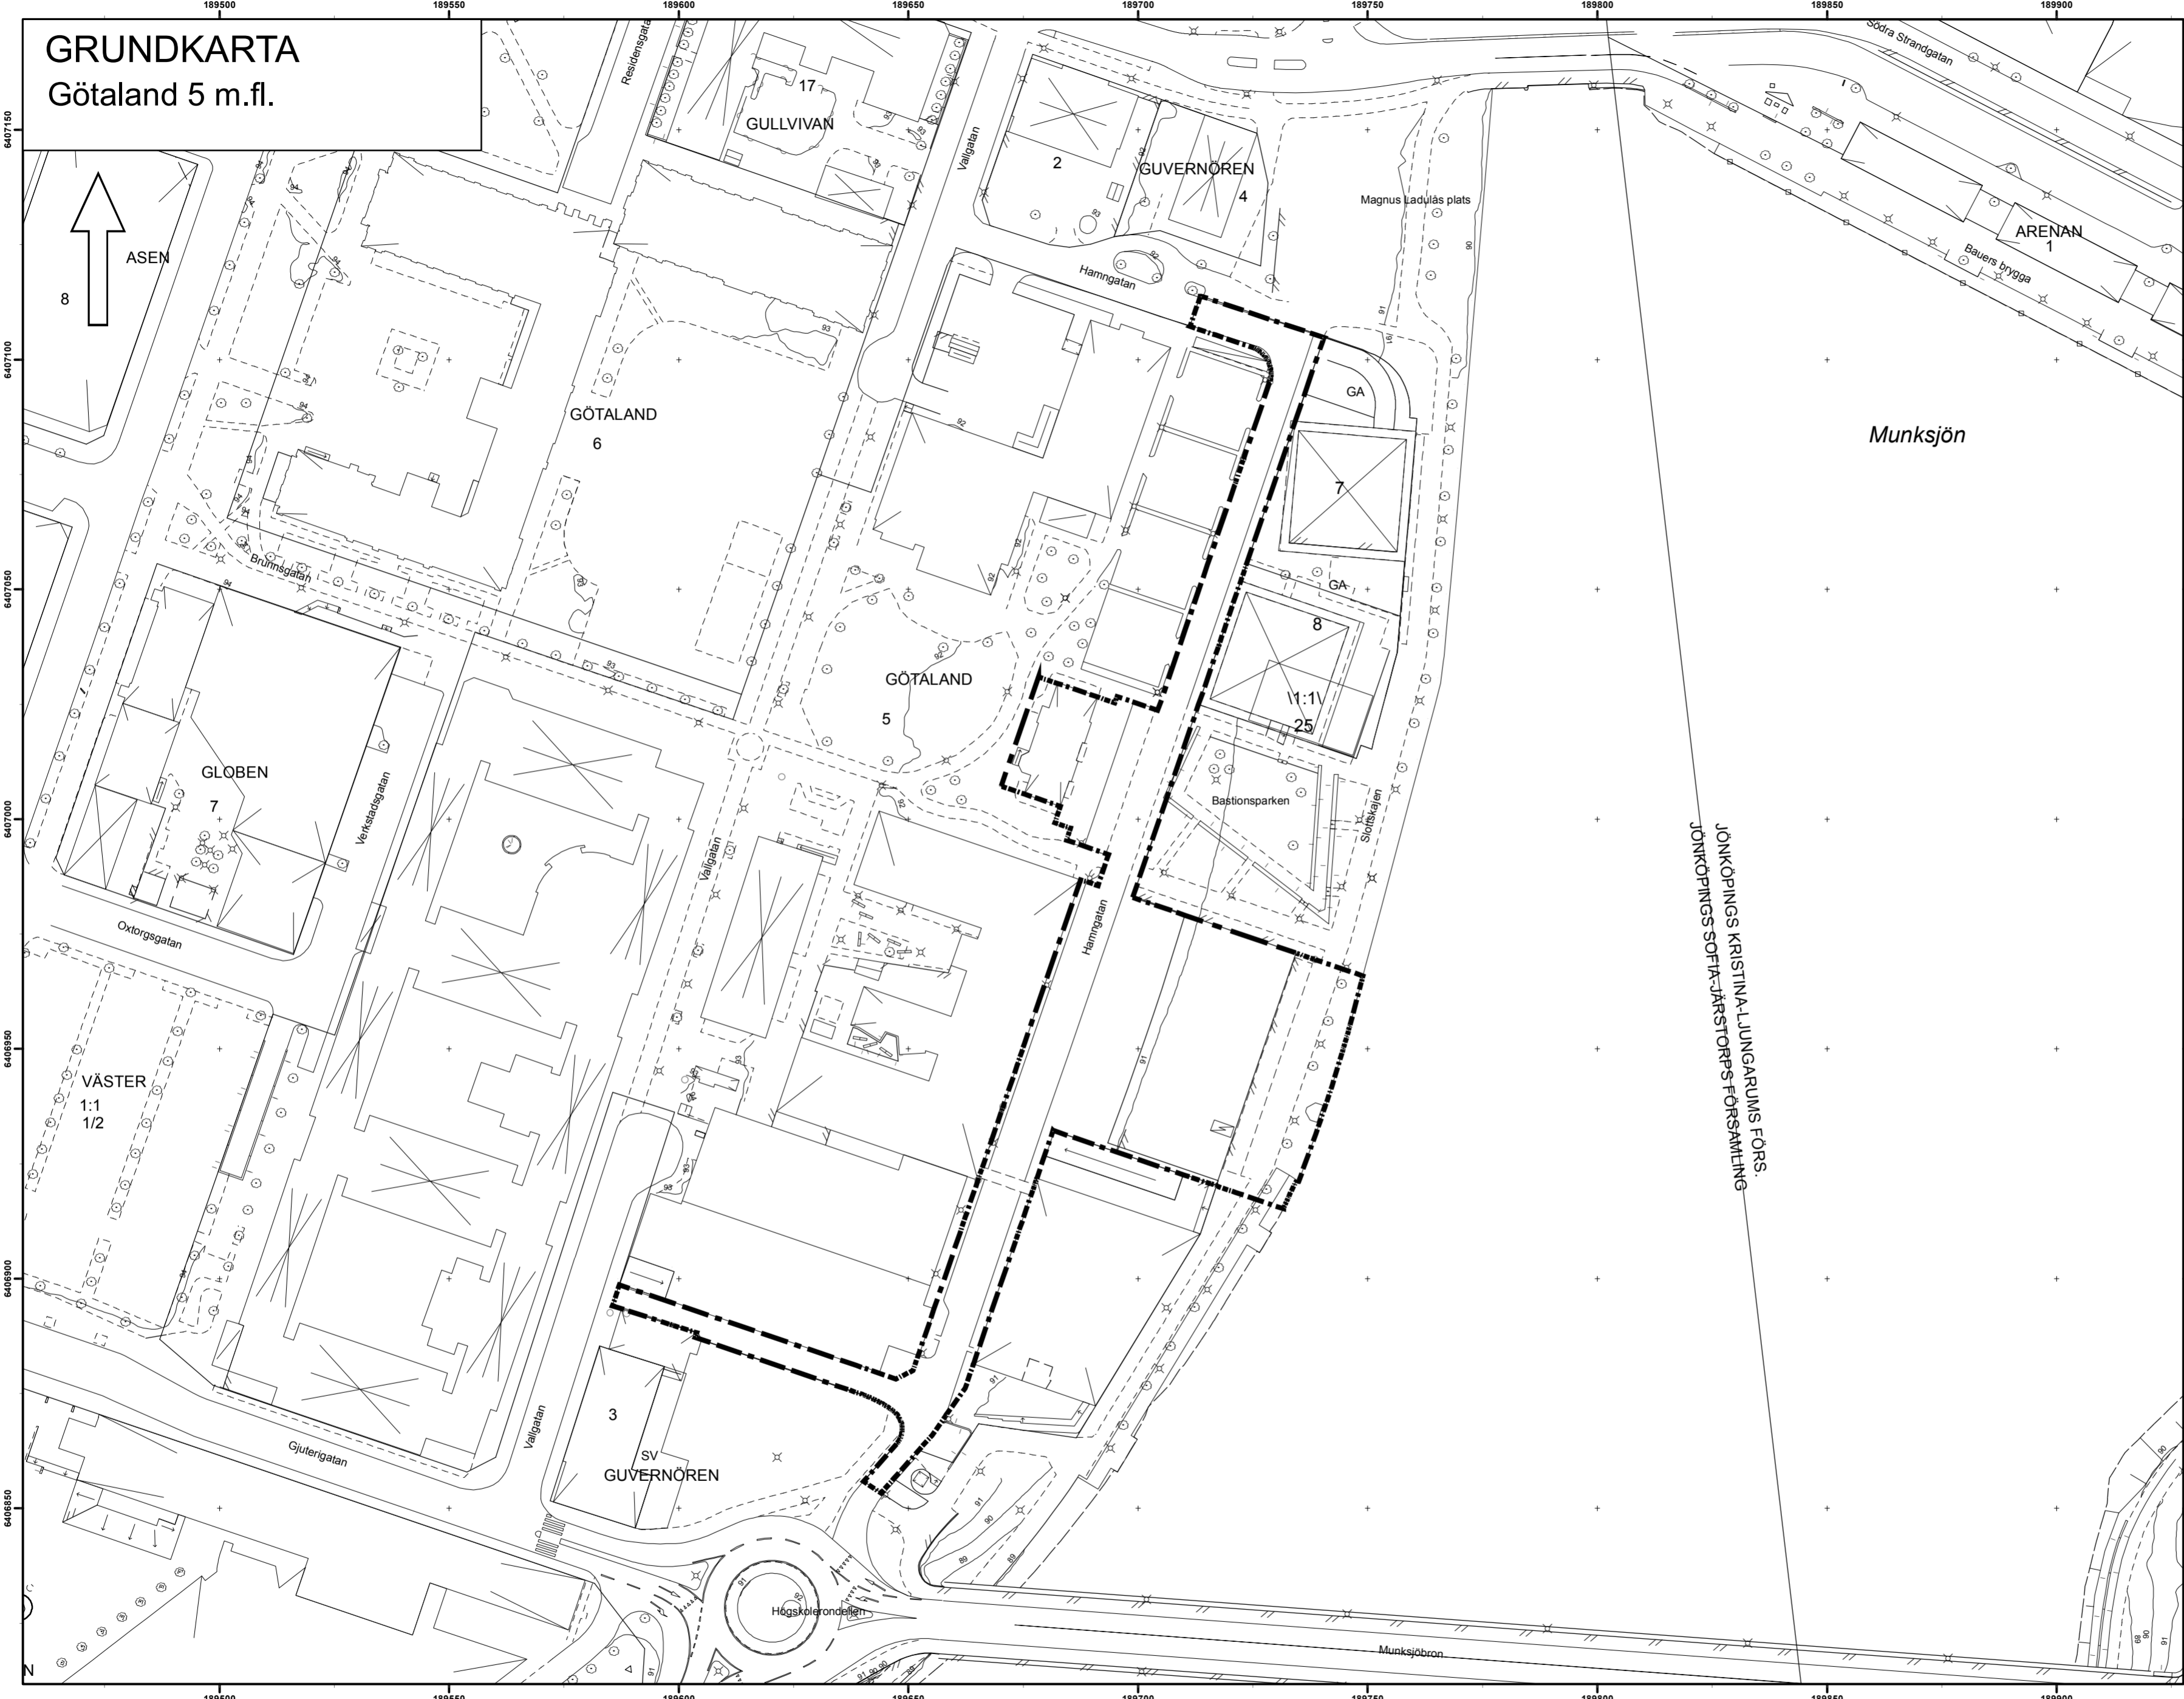


GRUNDKARTA

Götaland 5 m.fl.

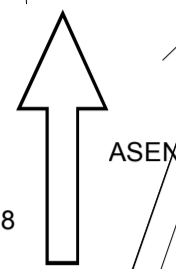

Teckenförklaring

- Gränspunkt
- ⊗ Belysningsstolpe
- Enstaka träd
- Plushöjd
- Föreslagen gränspunkt
- Bro
- Fundament i allmänhet
- Fontän
- Klockstapel, konstverk
- Perrong, lastkaj
- Portgång, indraget husliv
- Byggnad, beteckning
- Häck
- Stödmur
- Staket
- Stödmur, enkel linje
- Trappa
- Anläggning/Anläggning under mark
- Vatten, Strandlinje
- Bassäng, pool
- Trafikmålning
- Navföljare
- Kantsten
- Våggant
- Slänt
- Traktgräns
- Kvarterstrakt
- Fastighetsgräns
- Höjdkurva 5m
- Höjdkurva 1m
- 3D-fastighet
- GAANLÄGGN
- SERVICUT
- Balkong
- Förbindelsegång
- Skärmtak
- Trappa
- Brygga
- Vattenyta

Gränsbeteckningar

- PlanBorder

Byggnader

- Bostad
- Uthus
- Kyrka
- Annan byggnad
- Övrig byggnad/transformator

Grundkarta över del av Jönköping i Jönköpings kommun
 Fastighetsindelning: november 2017
 Markkomplettering: november 2017
 Koordinatsystem: Sweref 99 13 30
 Höjdsystem: RH2000
 Byggnadernas begränsningslinjer utgöres av fasadlinjer eller takkonturer

Grundkartans riktighet bestyrkes
 Jönköping den 2 november 2017
 Ingvar Røjder
 Kartavdelningen Stadsbyggnadskontoret

Skala 1:1 000

