

# GRUNDKARTA Götaland 5 m.fl.

## Teckenförklaring


- Gränspunkt
- ✕ Belysningsstolpe
- Enstaka träd
- Plushöjd
- Föreslagen gränspunkt
- Bro
- Fundament i allmänhet
- Klockstapel, konstverk
- Perrong, lastkaj
- Portgång, indraget husliv
- Byggnad, beteckning
- Stödmur
- Staket
- Stödmur, enkel linje
- Trappa
- Anläggning/Anläggning under mark
- Vatten, Strandlinje
- Bassäng, pool
- Trafikmålning
- Kantsten
- Vägkant
- Traktgräns
- Kvarterstrakt
- Fastighetsgräns
- Höjdkurva 5m
- Höjdkurva 1m
- 3D-fastighet
- GAANLÄGGN
- SERVITUT
- Balkong
- Förbindelsegång
- Skärmtak
- Trappa
- Brygga
- Vattenyta

### Gränsbeteckningar

- PlanBorder

### Byggnader

- Bostad
- Uthus
- Kyrka
- Annan byggnad
- Övrig byggnad/transformator

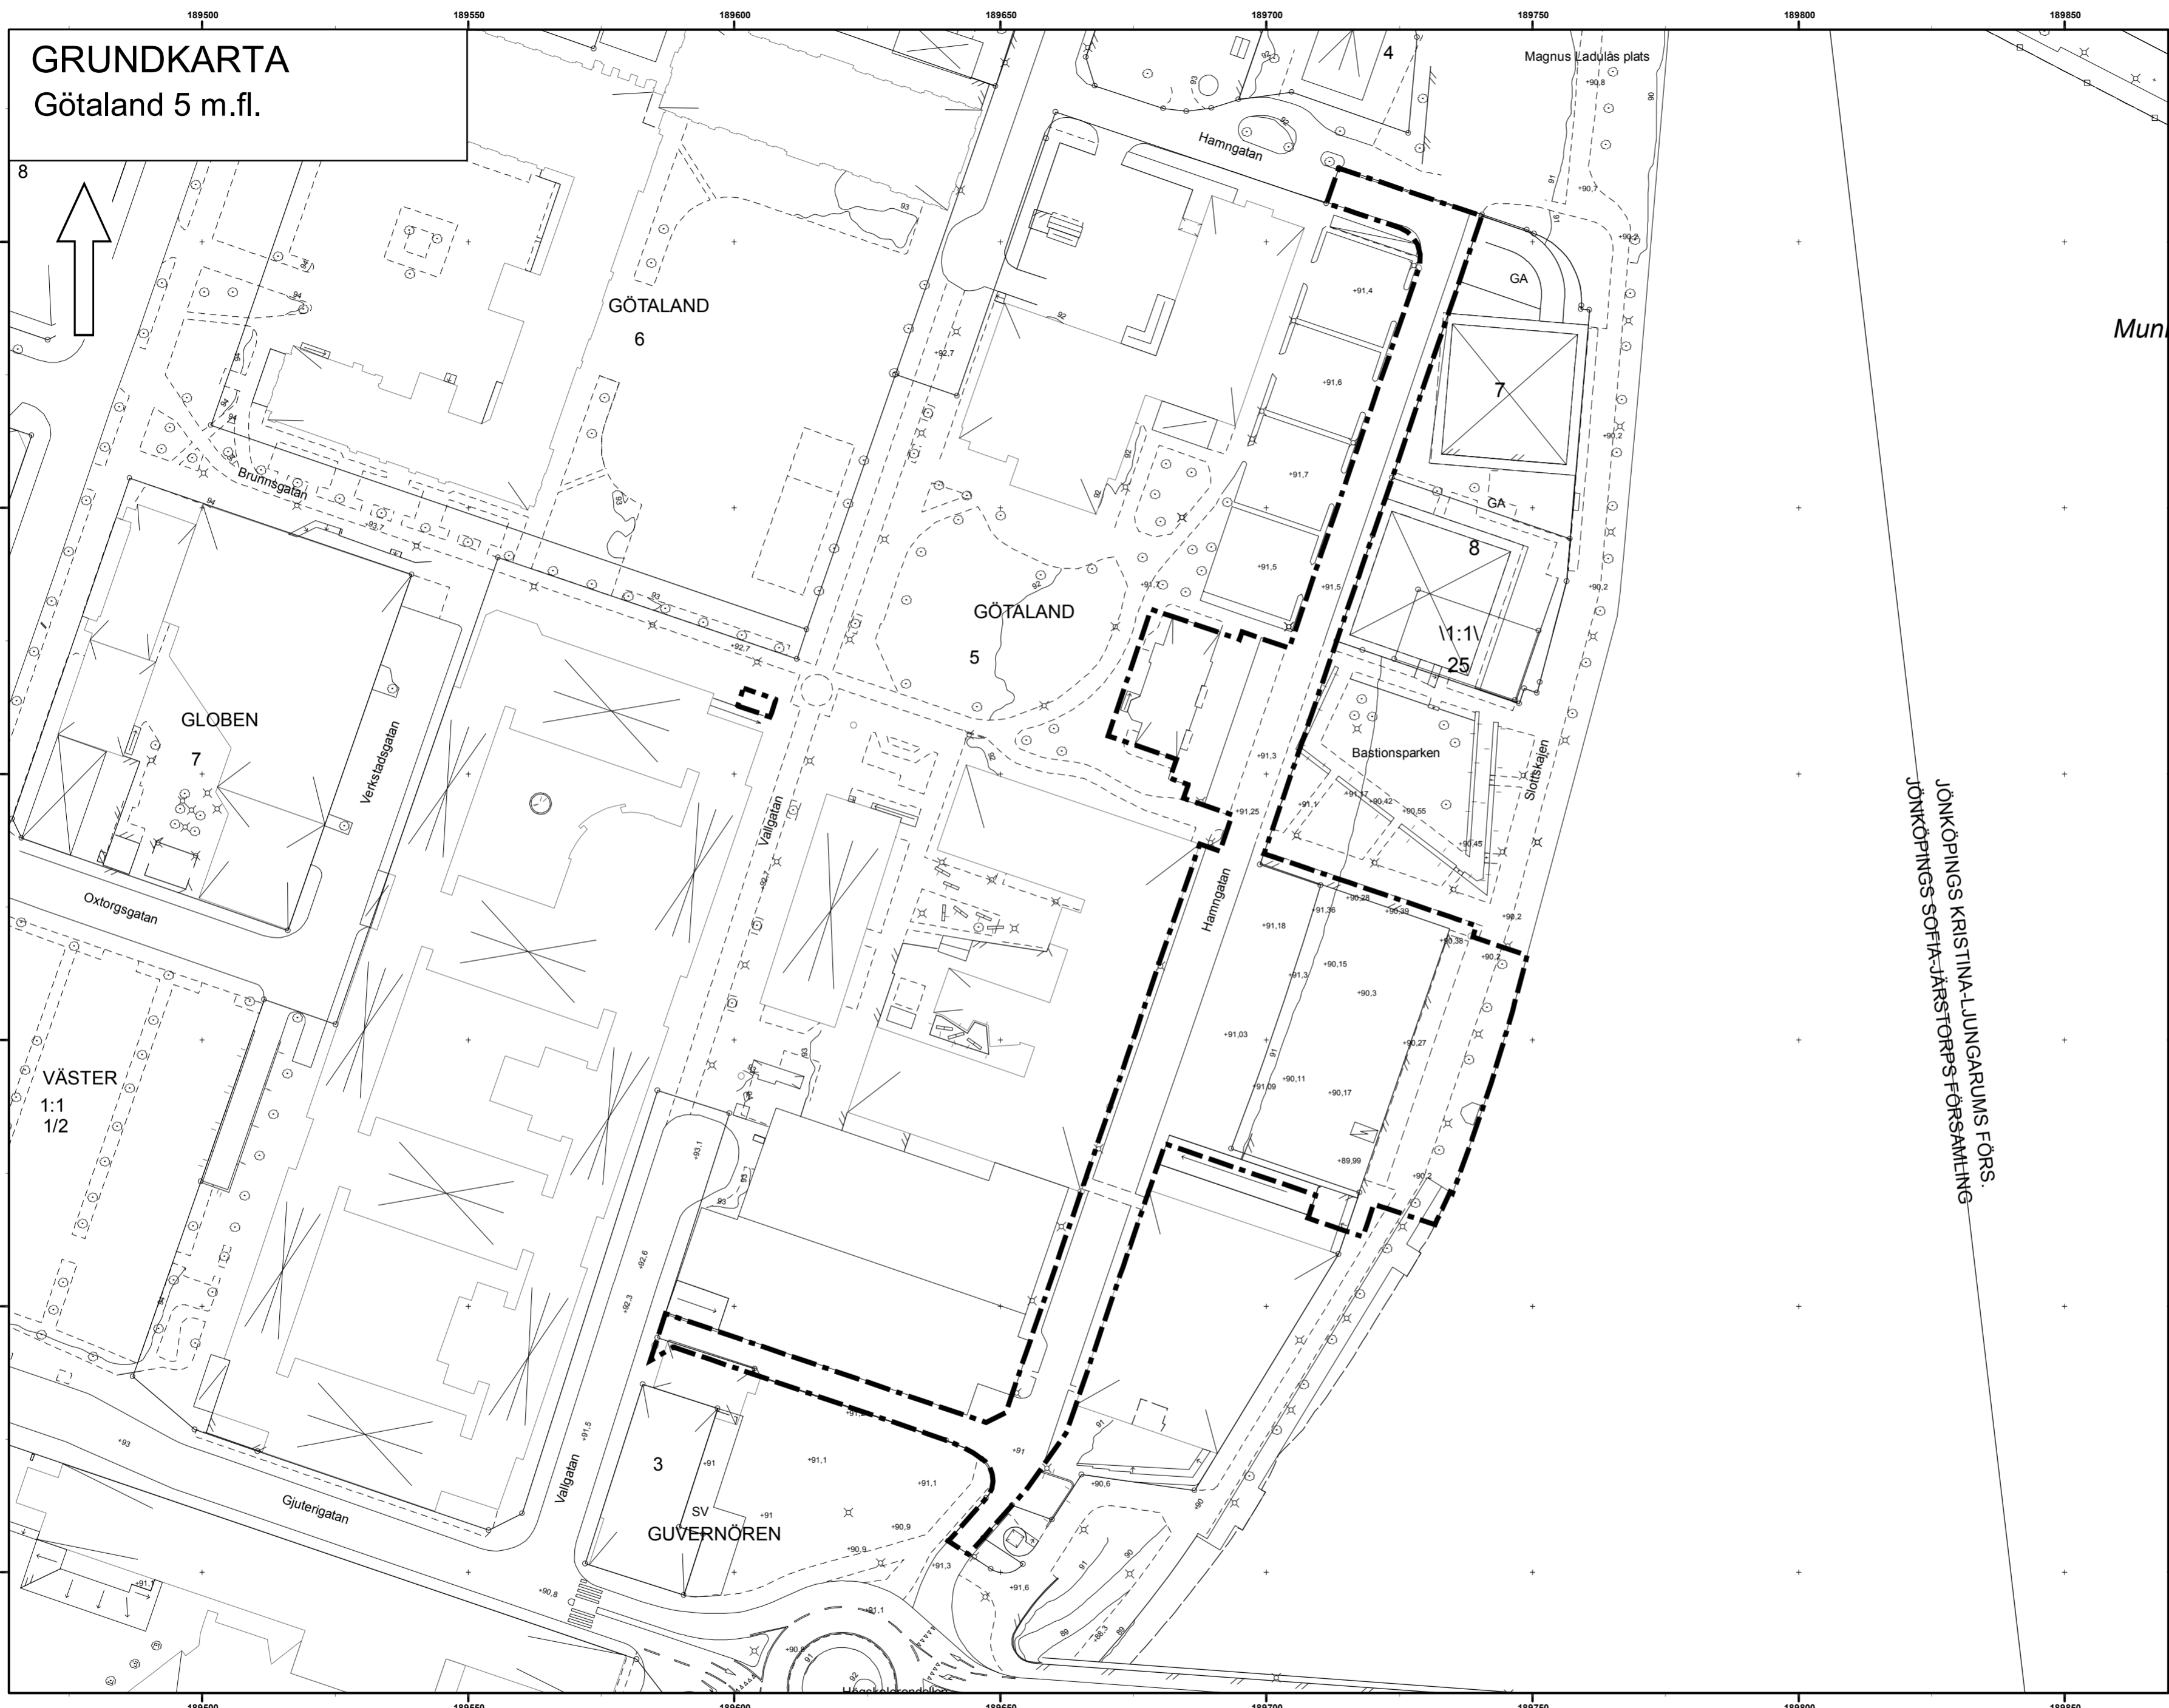

JÖNKÖPINGS KRISTINA-LUNGARUMS FÖRS.  
JÖNKÖPINGS SOFIA-JÄRSTORPS FÖRSÄMLING