


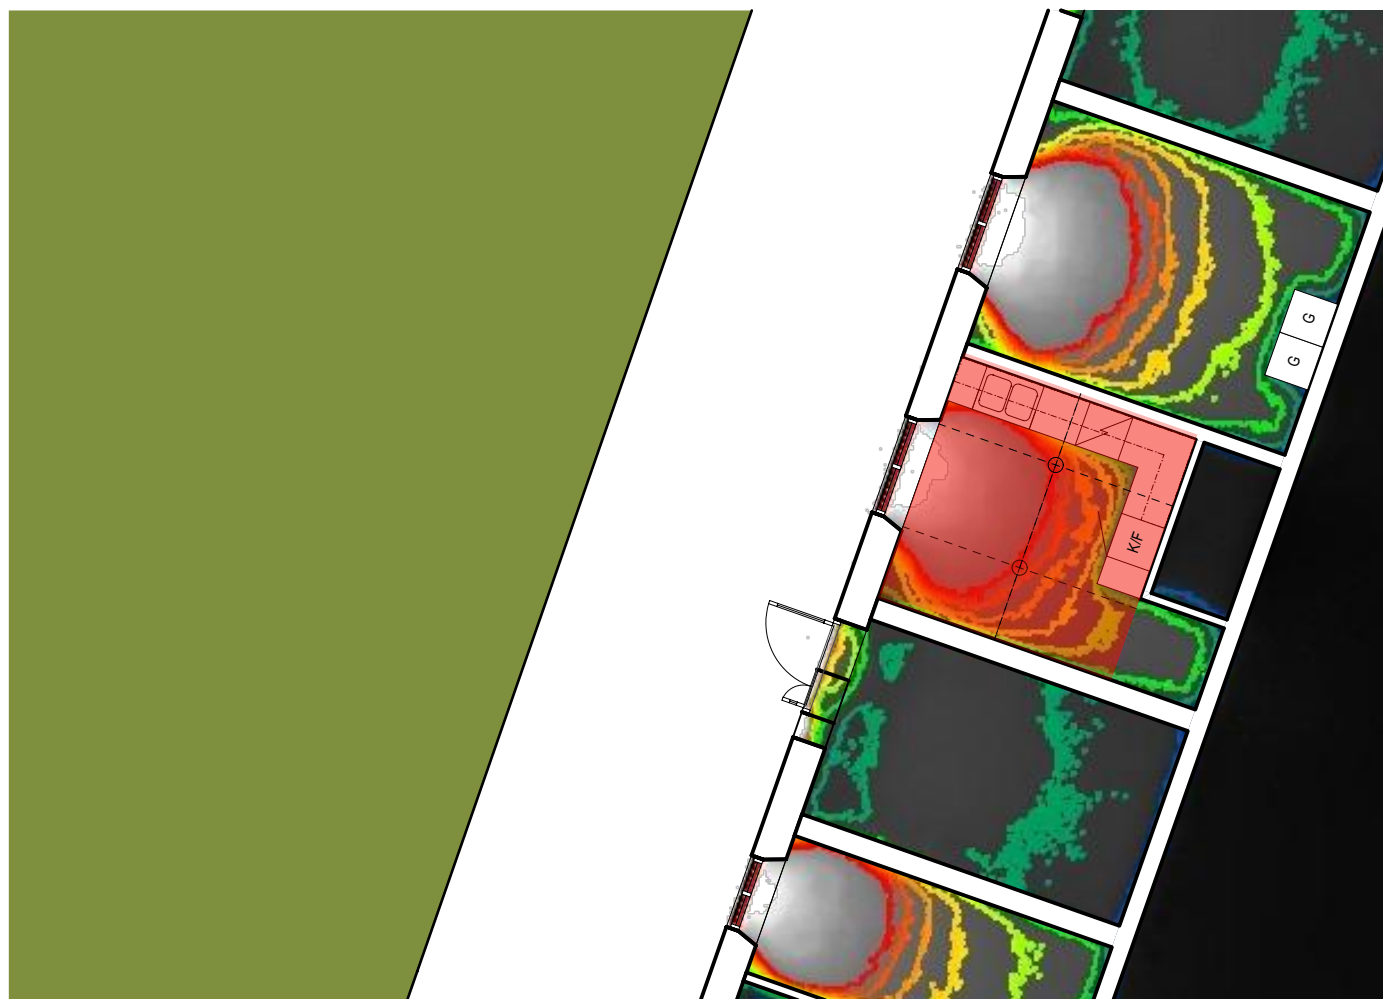


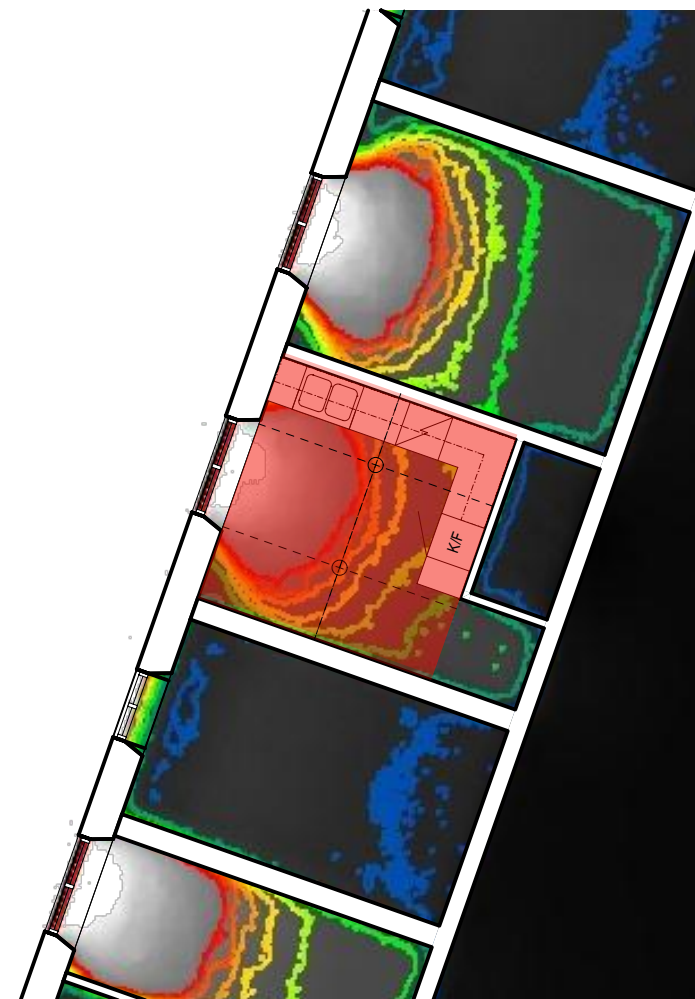


Plan 10 - Entréplan DAGSLJUS
1:100

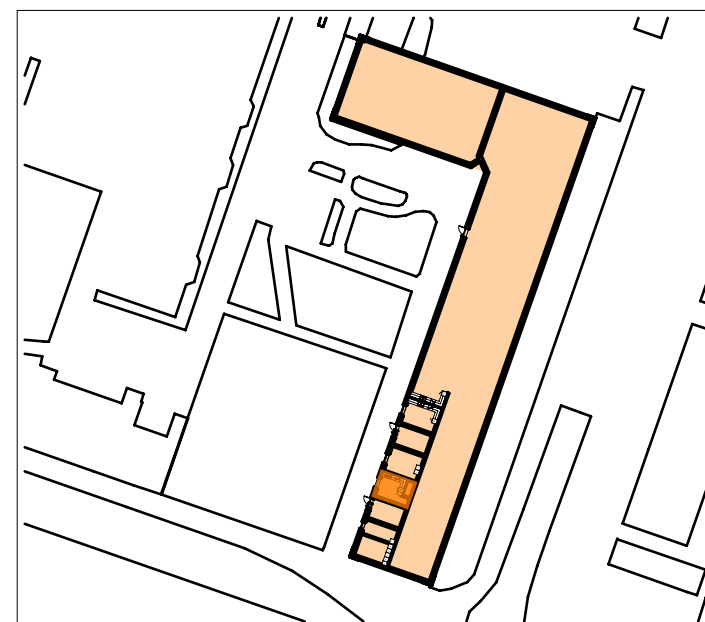


Plan 11 DAGSLJUS
1:100

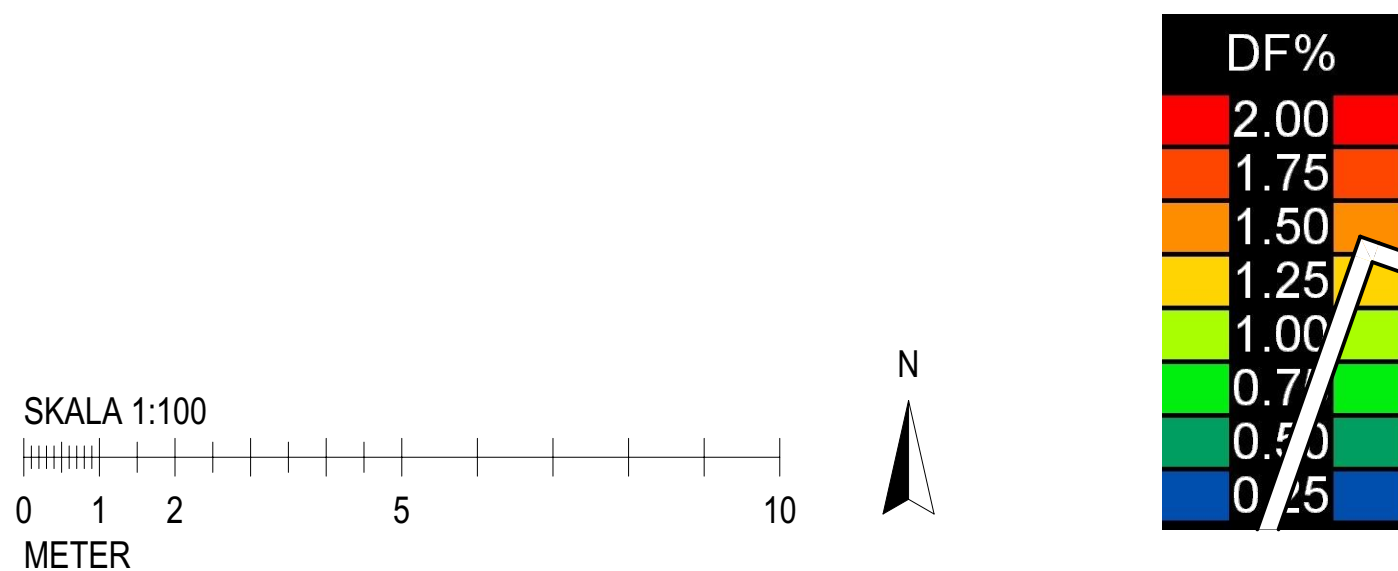



Utan tillbyggnad

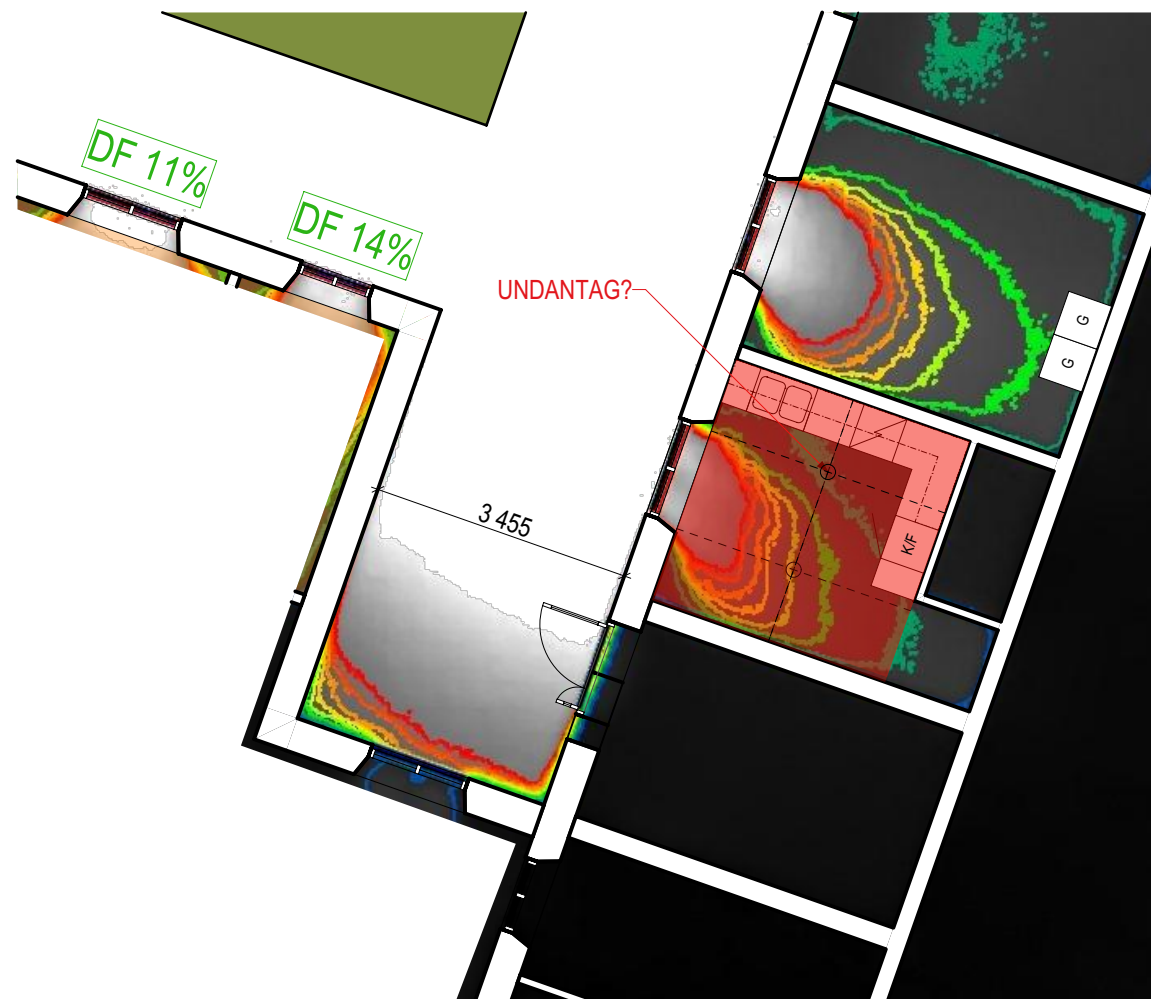


Plan 10 - Entréplan DAGSLJUS
1:100

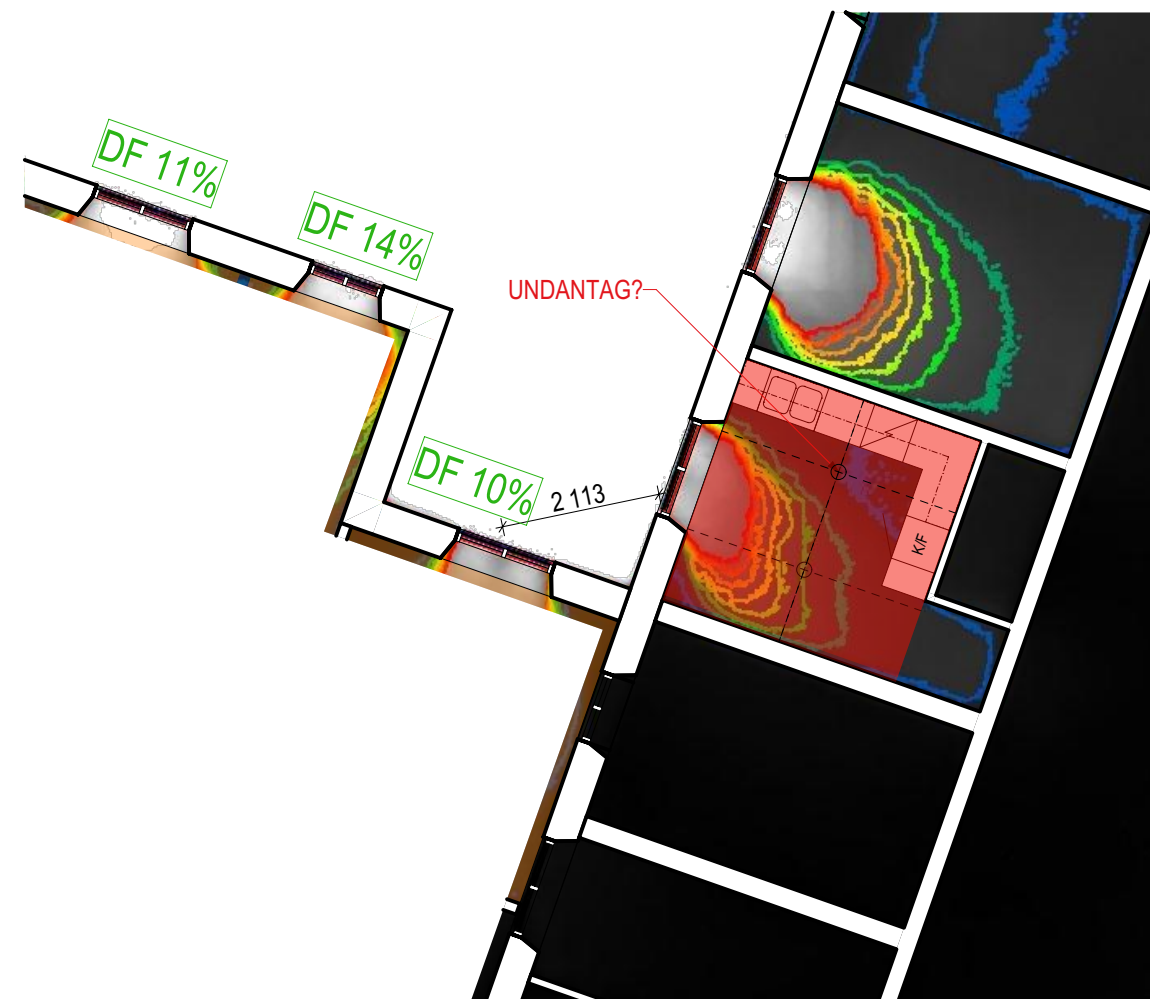


Plan 11 DAGSLJUS
1:100

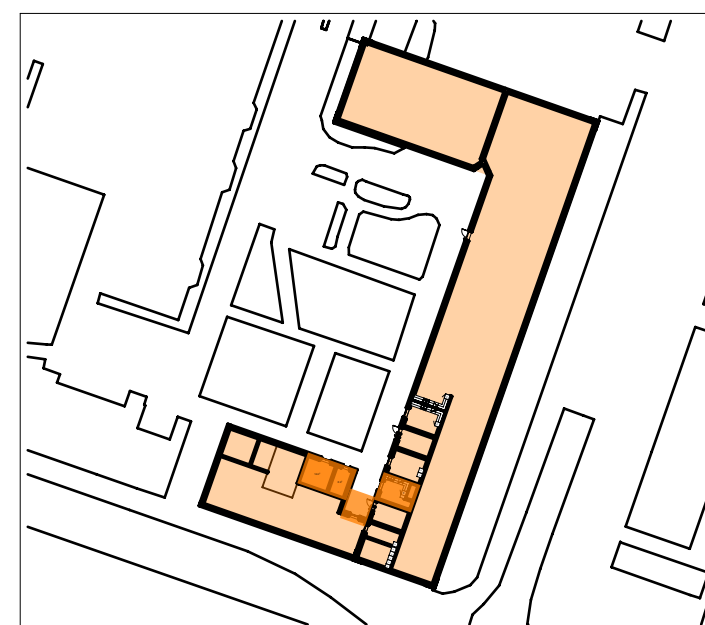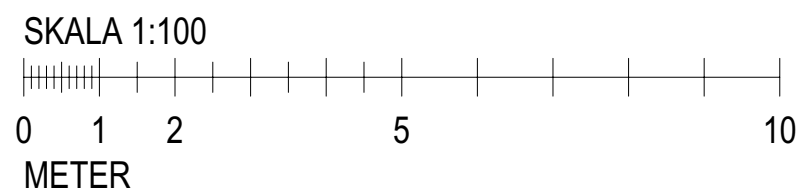

Alt 1 med tillbyggnad


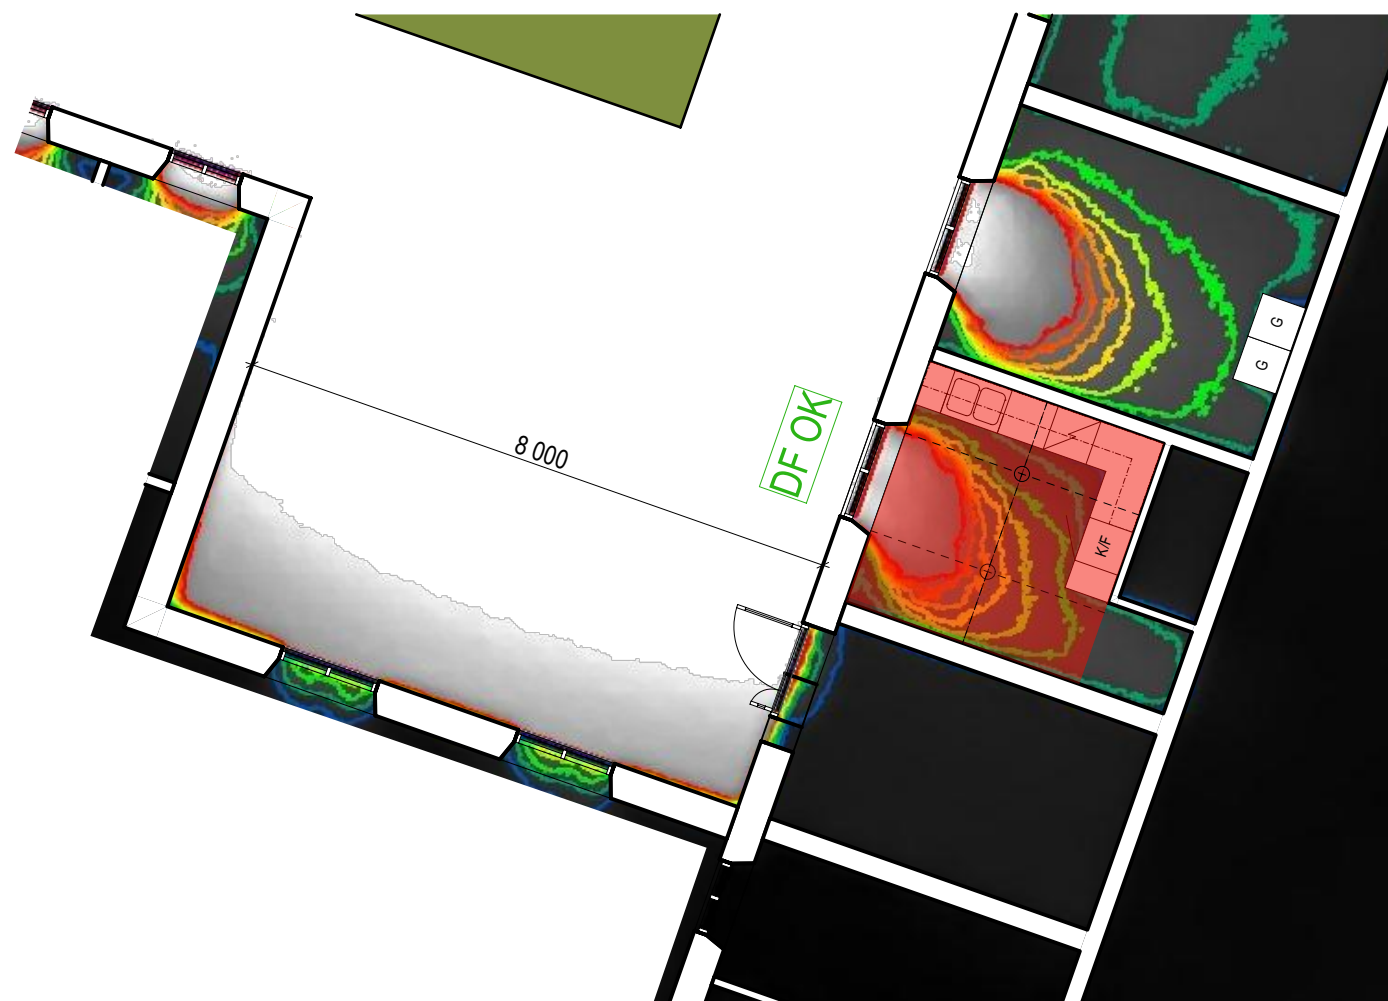


Plan 10 - Entréplan DAGSLJUS
1:100

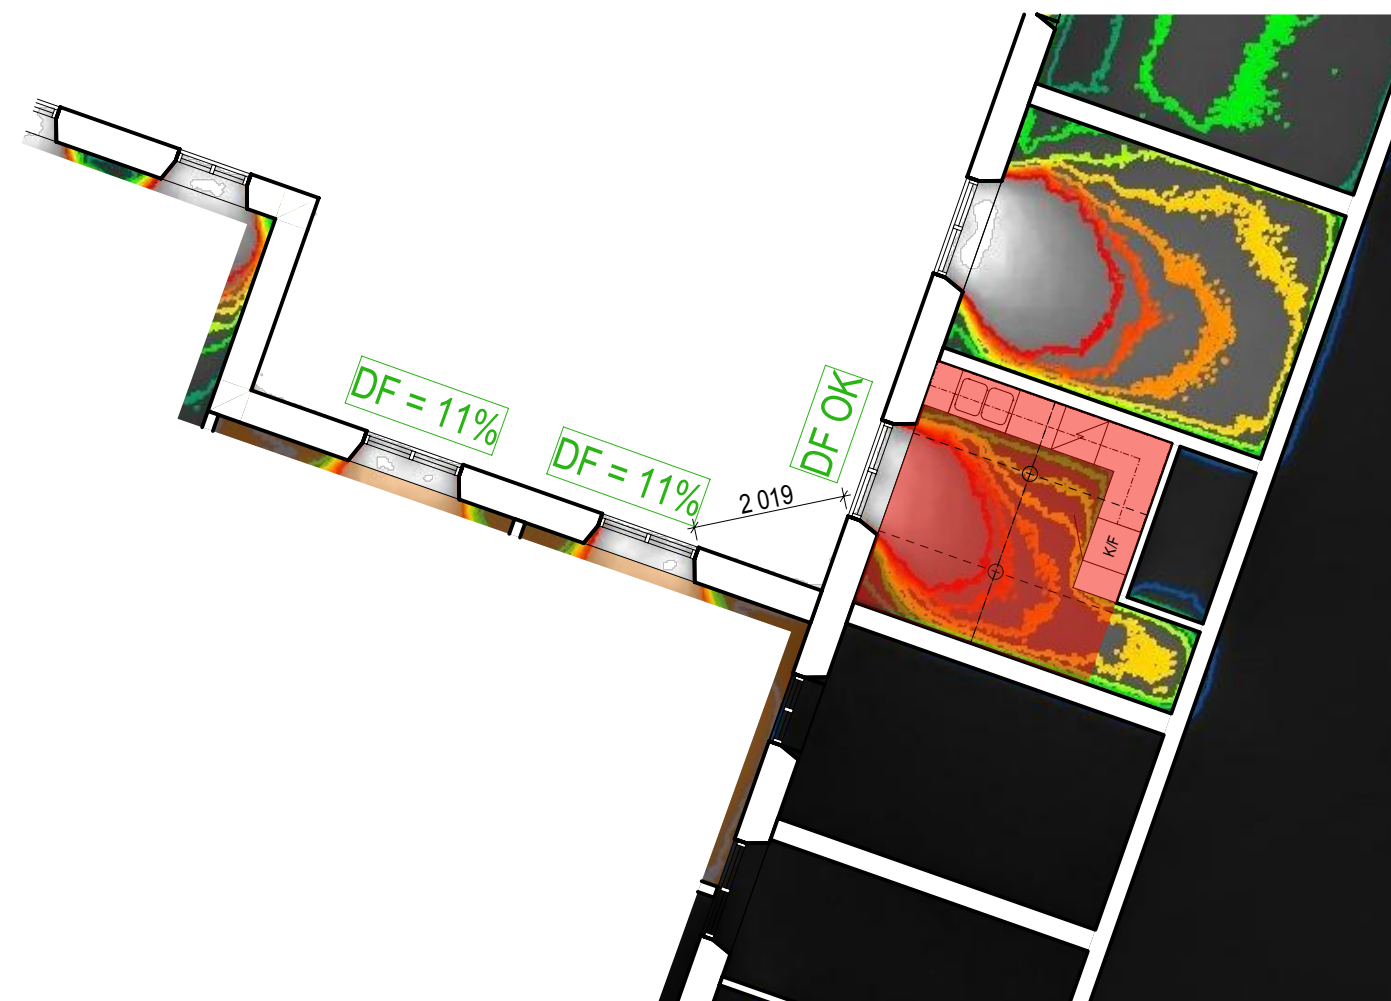


Plan 11 DAGSLJUS
1:100


SKALA 1:100
0 1 2 5 10
METER

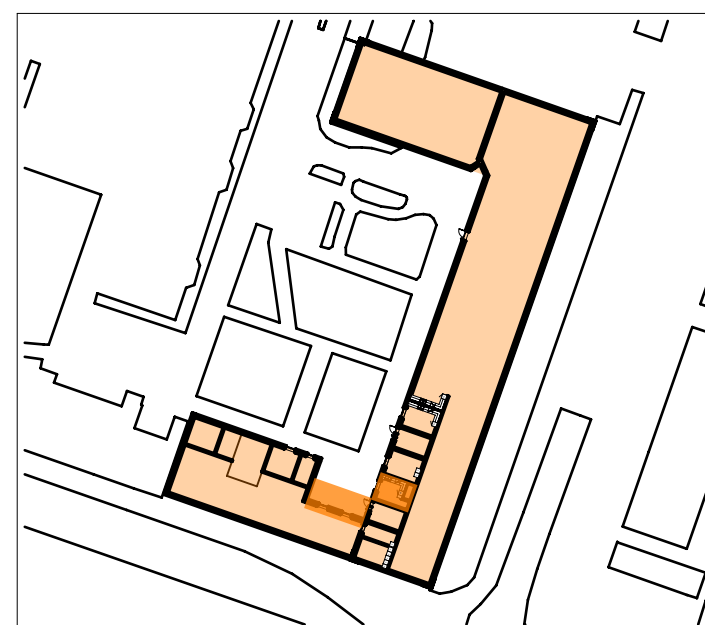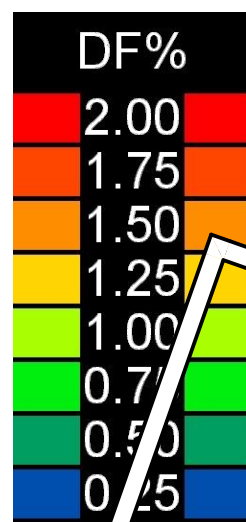



Alt 2 med tillbyggnad

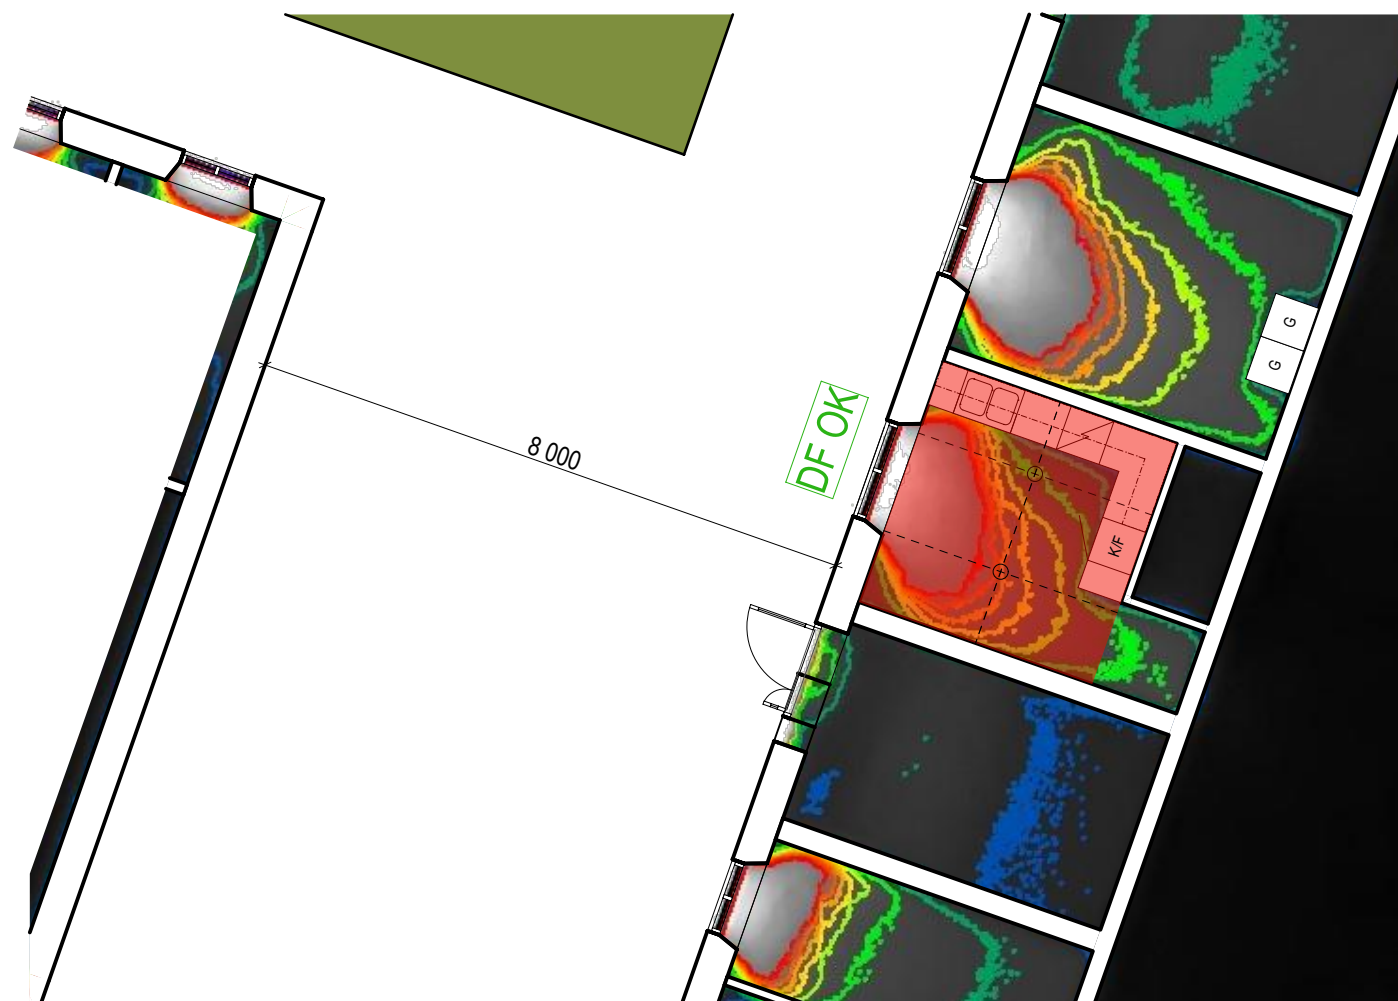


Plan 10 - Entréplan DAGSLJUS
1:100

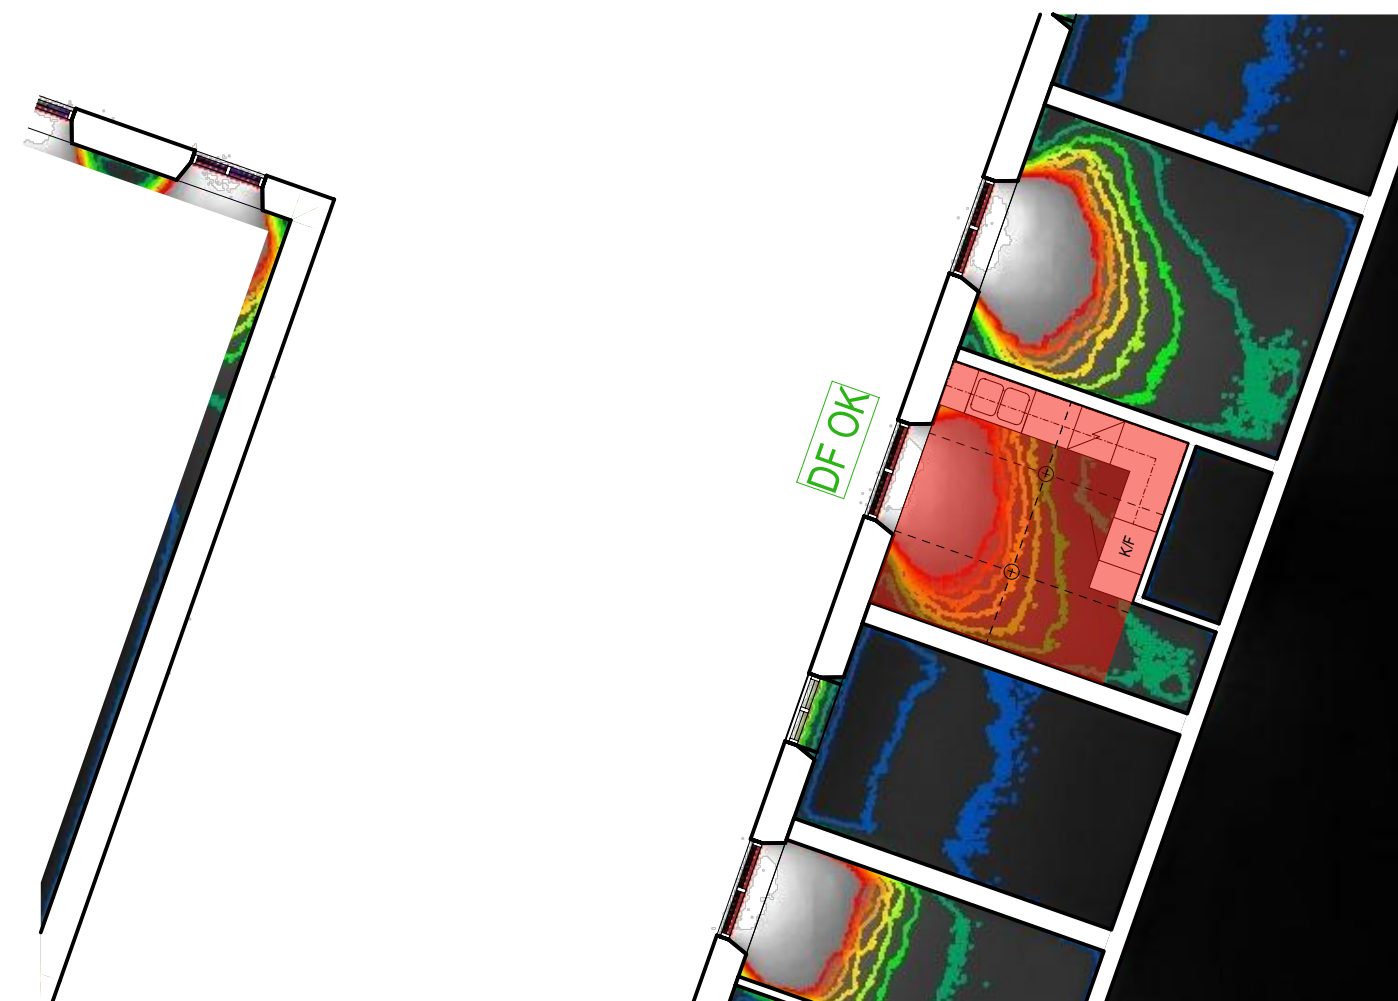


Plan 11 DAGSLJUS
1:100

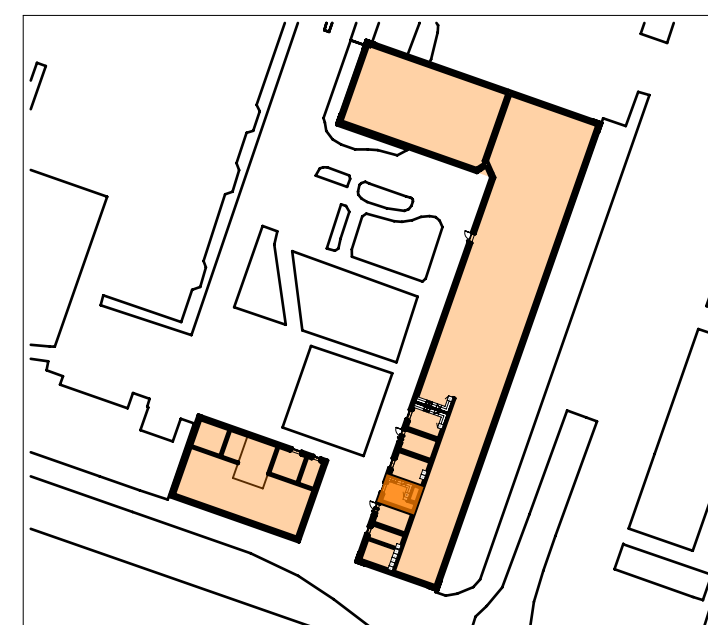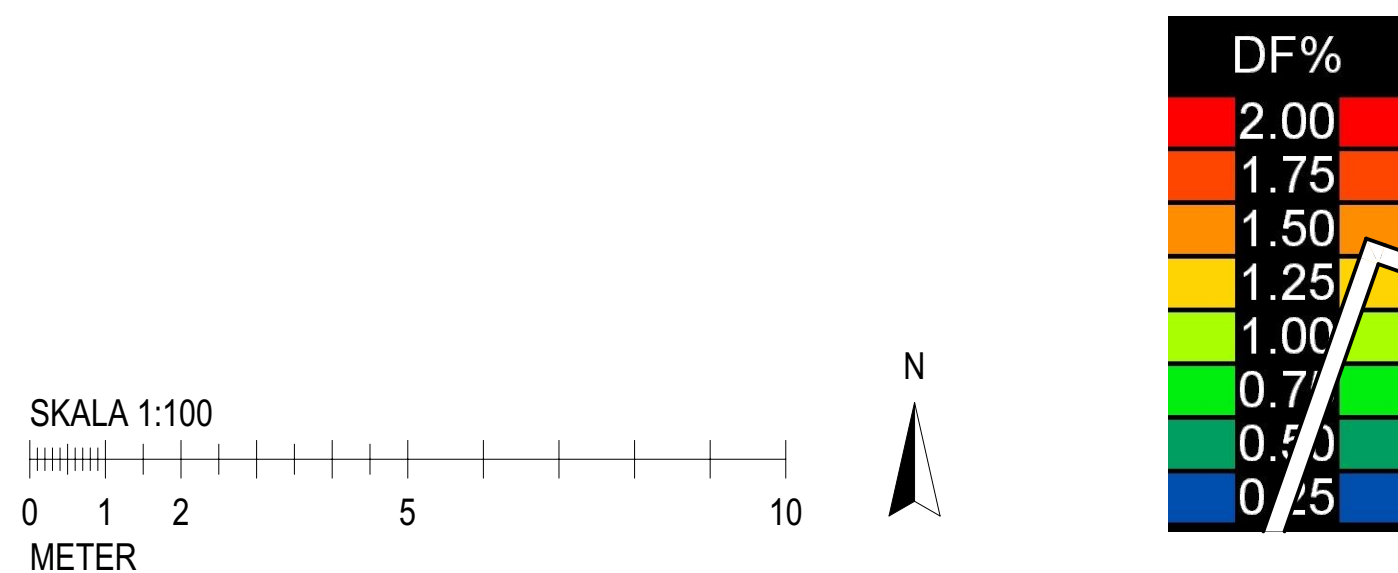



Alt 3 med separat byggnad

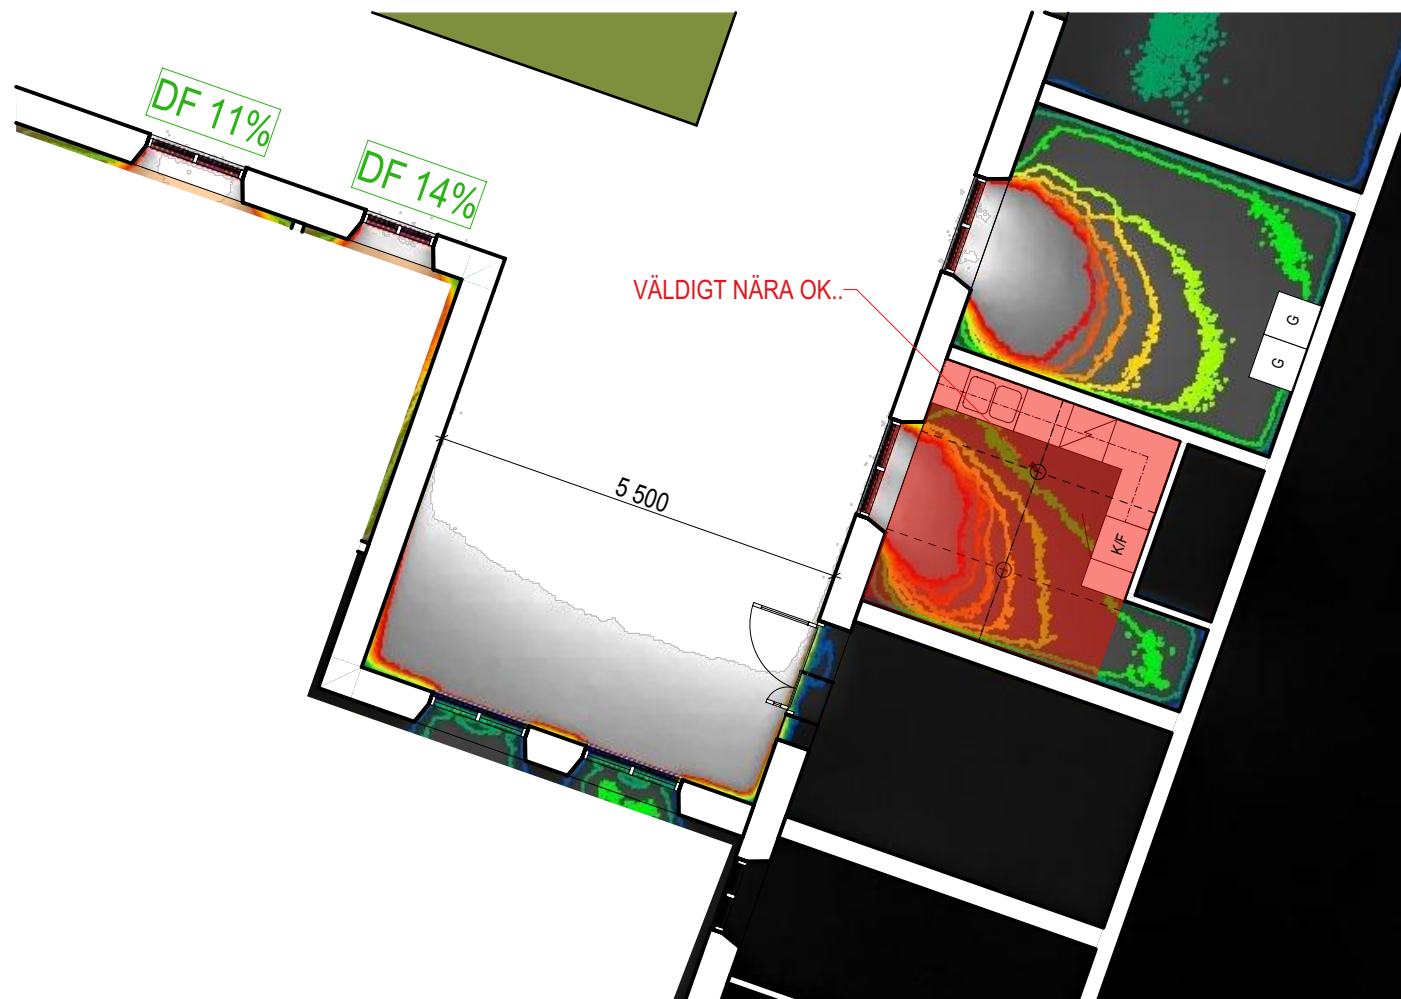

Plan 10 - Entréplan DAGSLJUS
1:100

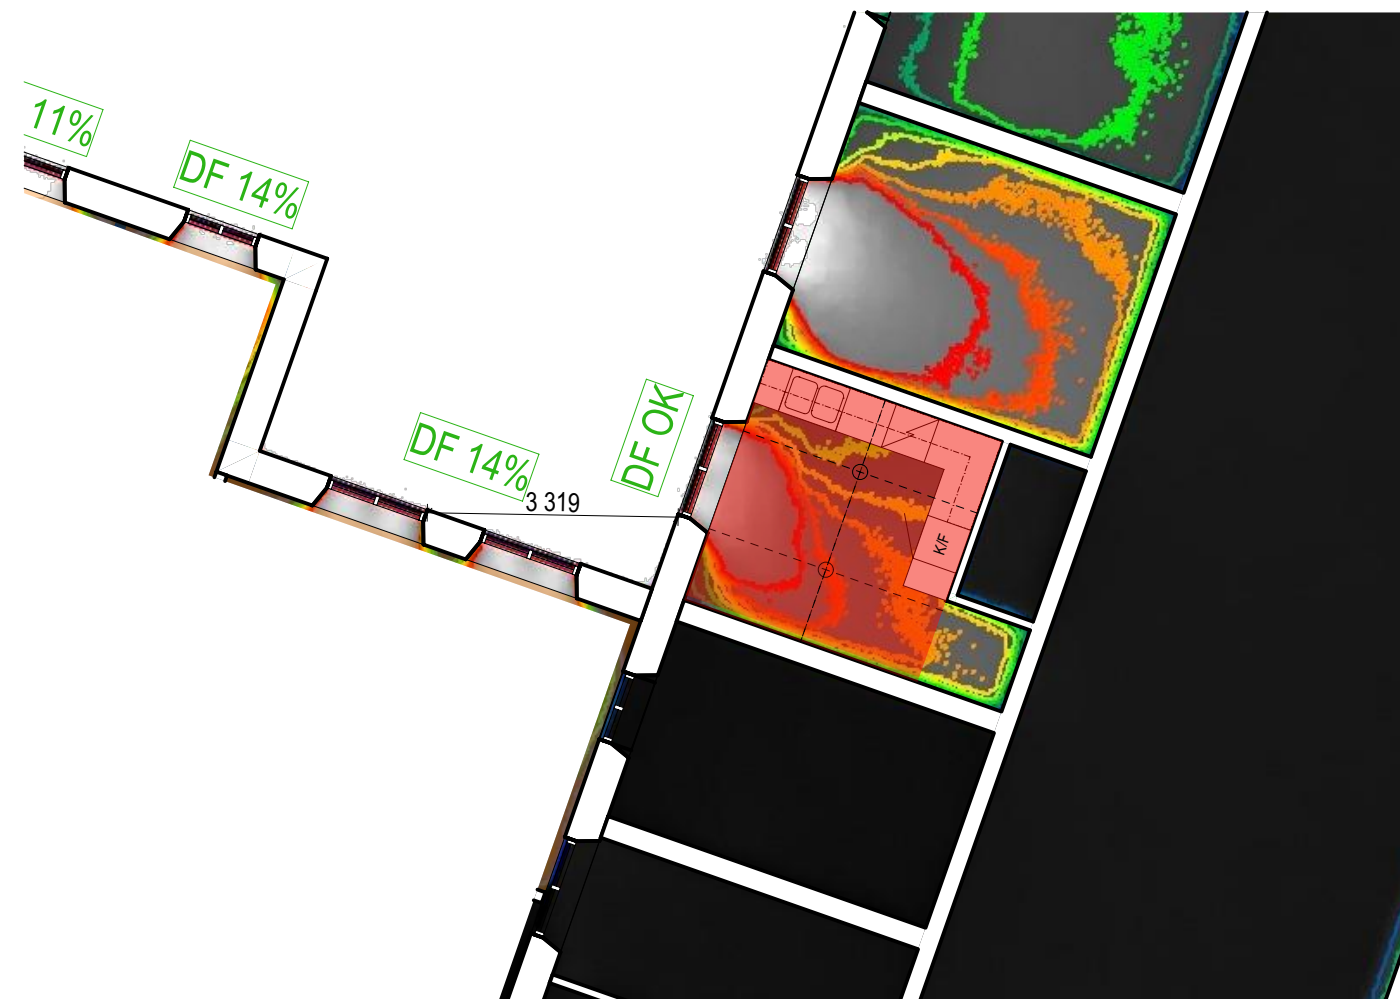

Plan 11 DAGSLJUS
1:100

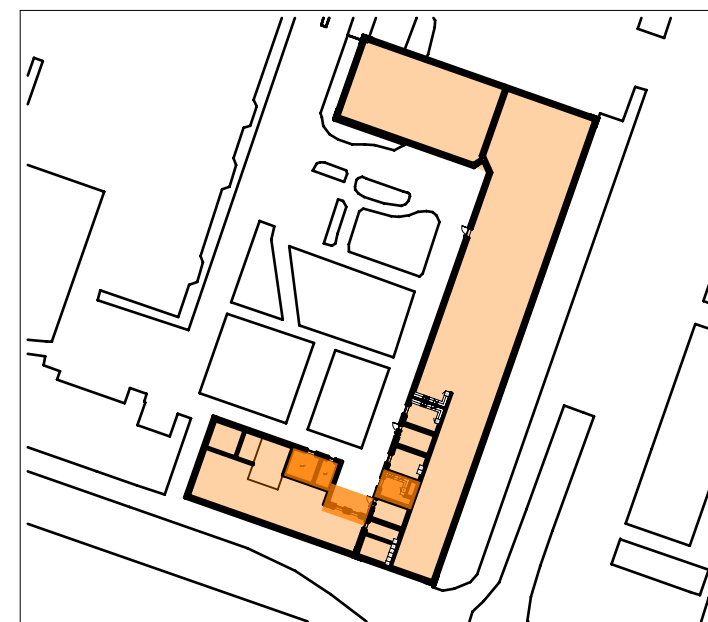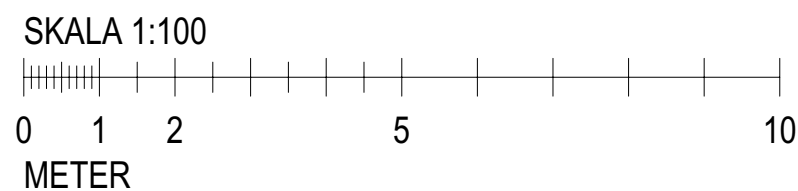

Alt 4 med tillbyggnad